


ÖPPNING FÖR VATTENAVRINNING

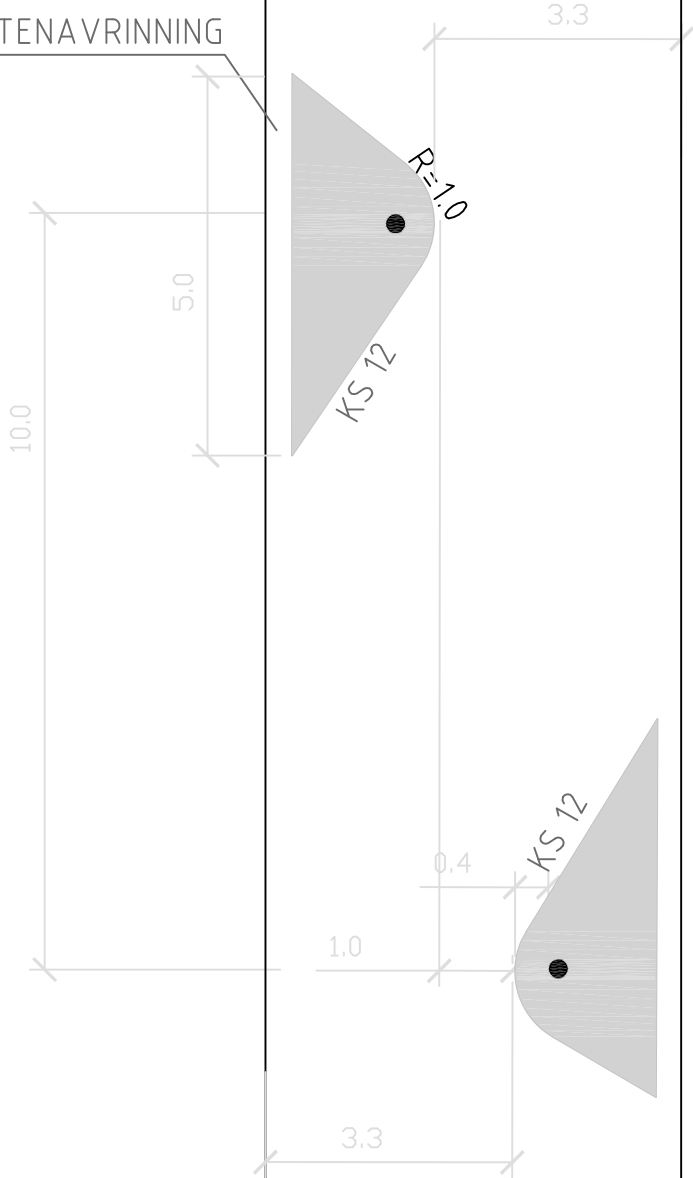

LOKALGATA

ANMÄRKNINGAR

VID UTFÖRANDE SKALL HÄNSYN TAS TILL VÄGENS
UTFORMNING MED AVSEENDE PÅ SKEVNING OCH MÖJLIGHET
TILL AVVATTNING.

FÖRKLARINGAR

KANTSTÖD AV GRANIT ELLER BETONG..


YTA I AVSMALNING AVGÖRS I VARJE ENSKILT FALL.

KÖRBANA I AVSMALNING FÖRSES MED BELÄGGNING I SAMRÅD
MED GATU- OCH PARKDRIFTAVDELNINGEN.

- GUMMIPOLLARE MED REFLEXPLÅT
HÖJD 800 mm, Ø250 mm
FÄRG ENLIGT GESTALTNINGSPROGRAM

UTMÄRKNING

SKYLTA A5 MED TILLÄGGSTAVLA "3.25 m" SKA PLACERAS TILL
HÖGER I BÅDA KÖRRIKTNINGARNA CA 15 M FÖRE AVSMALNINGEN.
PÅ HUVUDGATA.

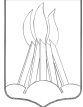BET		ANT	ÄNDRINGEN AVSER		SIGN	DATUM
HUDDINGE KOMMUN 			SIDOFÖRSKJUTNING			
			TYPRITNING			
RITAD AV, KONSTRUERAD AV AM		A3	SKALA 1:100			
HUDDINGE 2016-08			RITNINGSNUMMER TYP 11		ÄNDR BET	