


PLAN, 1:50

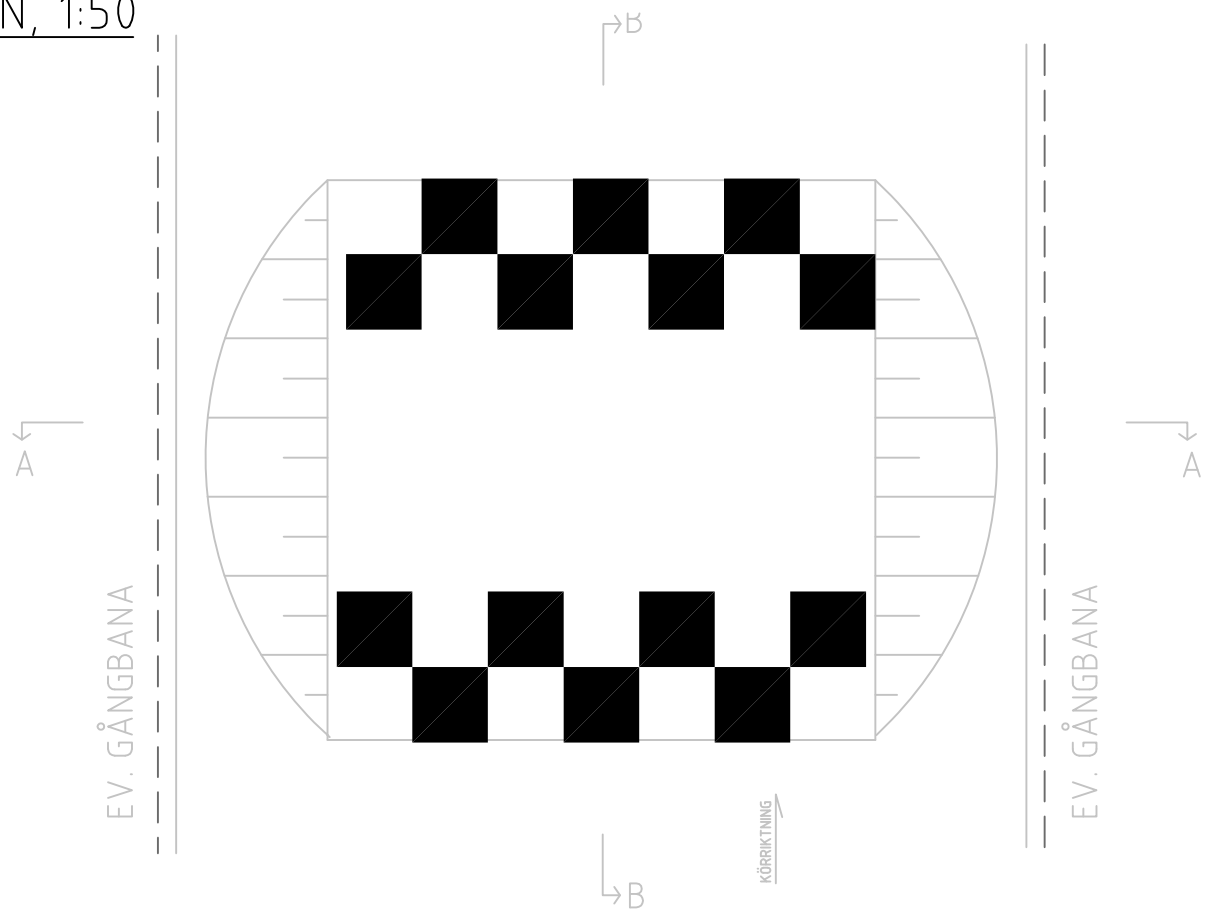

FÖRKLARINGAR

- 1 ASFALT ABT 11/16, 70/100


ANMÄRKNINGAR

OM UTRYMME VID SIDAN AV GUPPET KAN MEDFÖRA ATT TRAFIK KÖR VID SIDAN AV GUPPET KAN STOLPE MED BLÅVIT REFLEX PLACERAS UT. STOLPHÖJD 1.5 M. PLACERING AVGÖRS FRÅN FALL TILL FALL.


UTMÄRKNING

VÄGMARKERING M17 FARTHINDER. SKYLTA A9 KRÄVS EJ PÅ LOKALGATA MED 30 KM/H.

A-A, 1:20

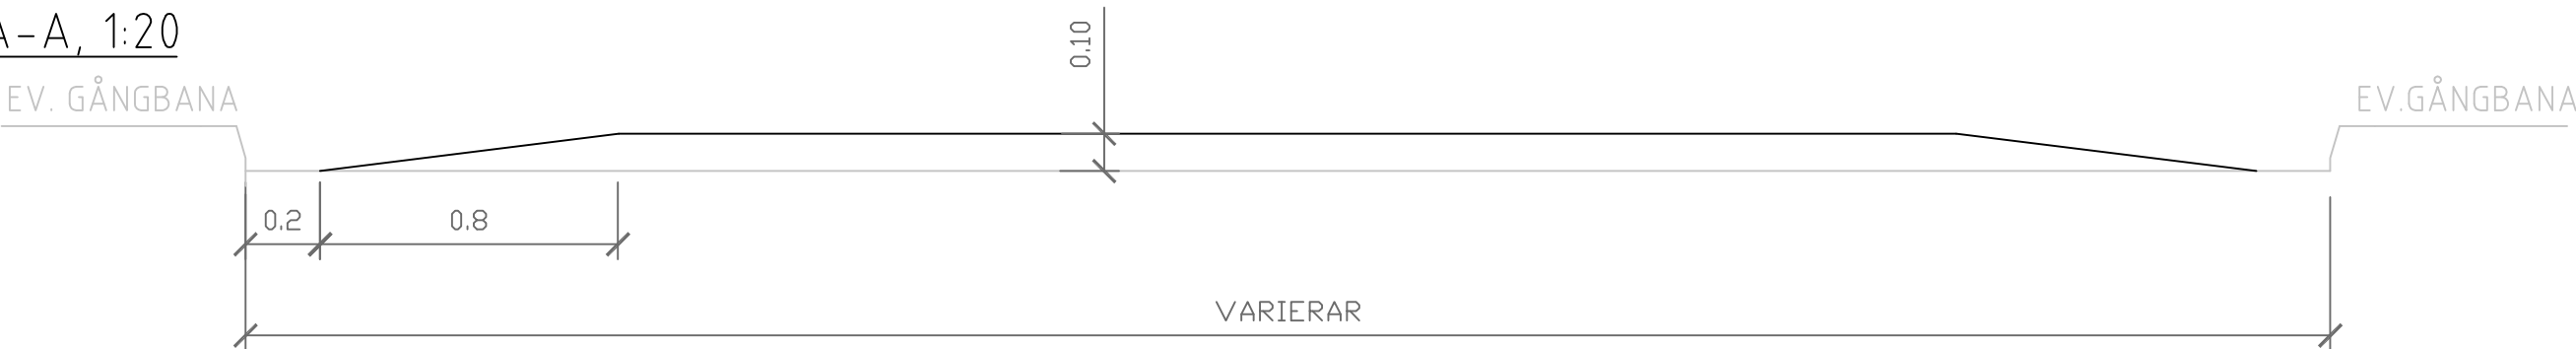

B-B, 1:20

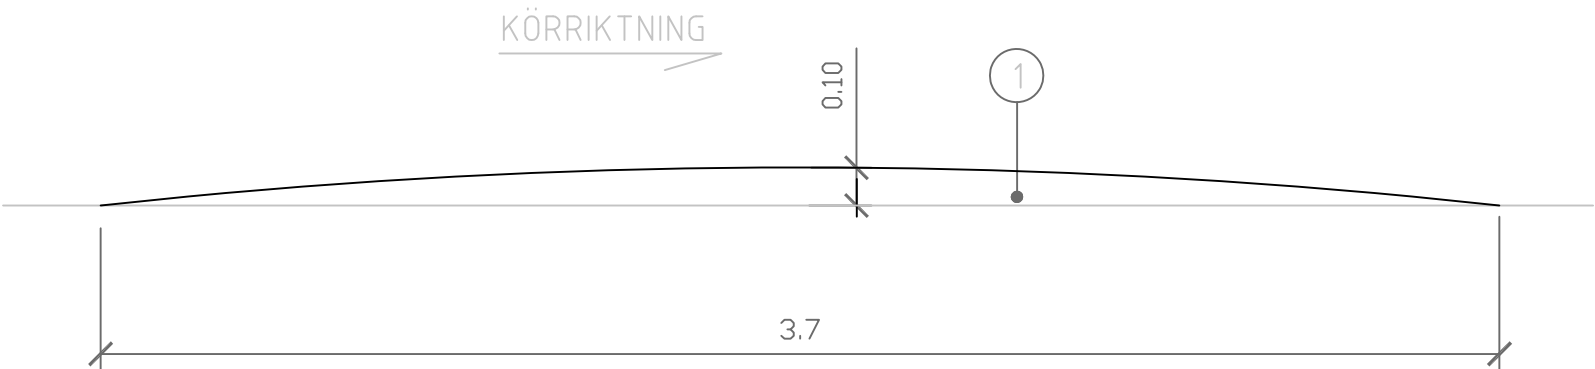

BET		ANT	ÄNDRINGEN	AVSER	SIGN	DATUM
 HUDDINGE KOMMUN		STANDARDGUPP				
		LOKALGATA TYPTRITNING				
RITAD AV, KONSTRUERAD AV AM		A3		SKALA		
HUDDINGE 2013-11		RITNINGNUMMER TYP 10		ÄNDR BET		