




HÅLLPLATS MED ÖVERGÅNGSTÄLLE

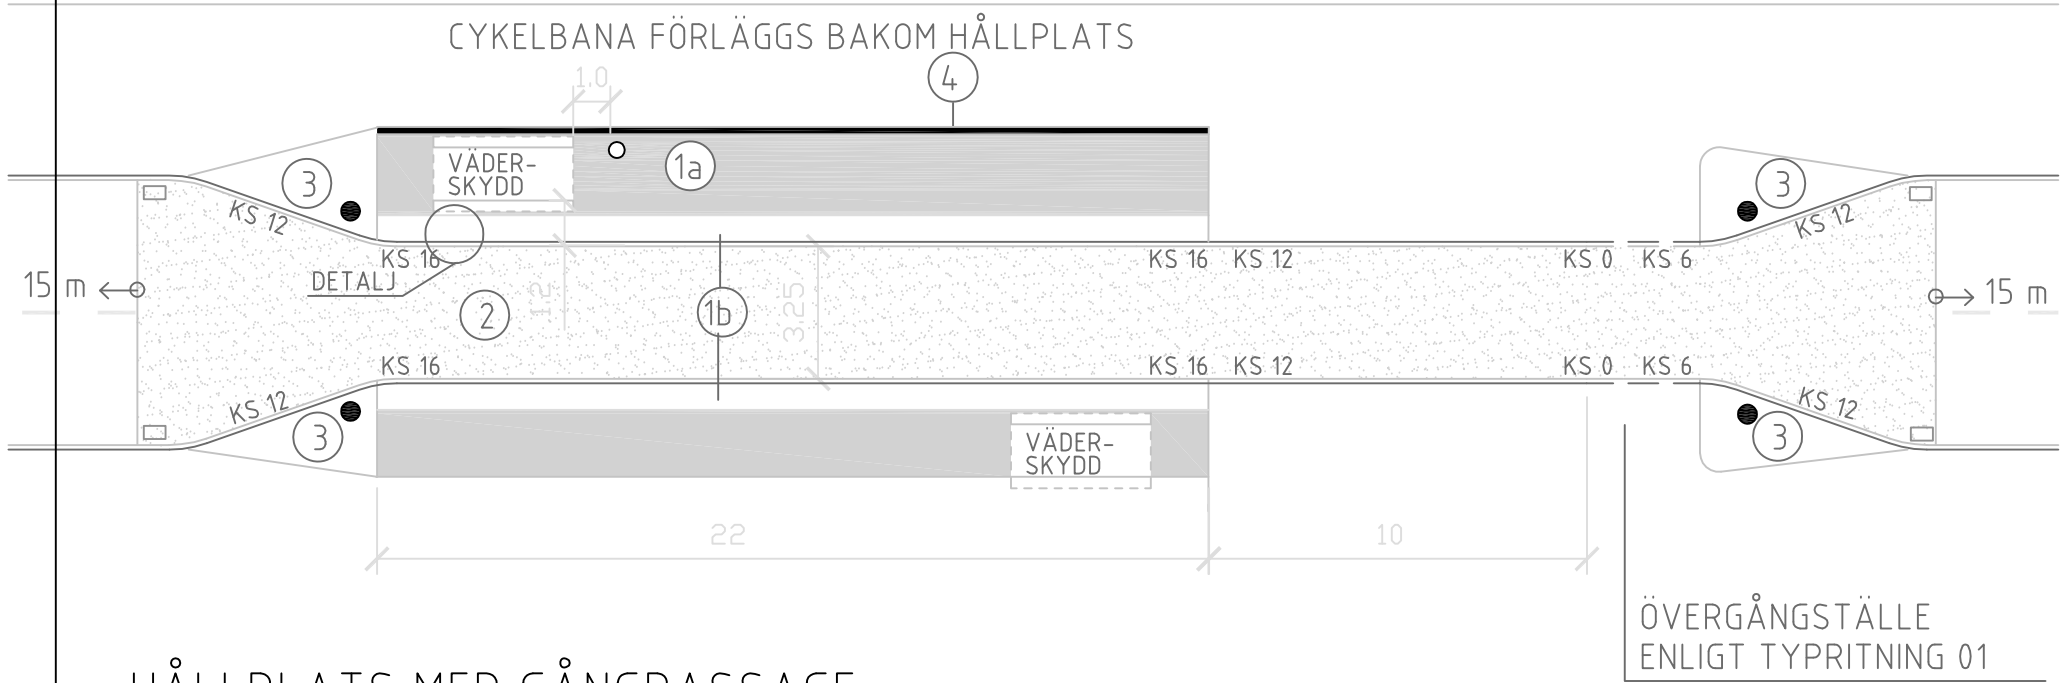

HÅLLPLATS MED GÅNGPASSAGE

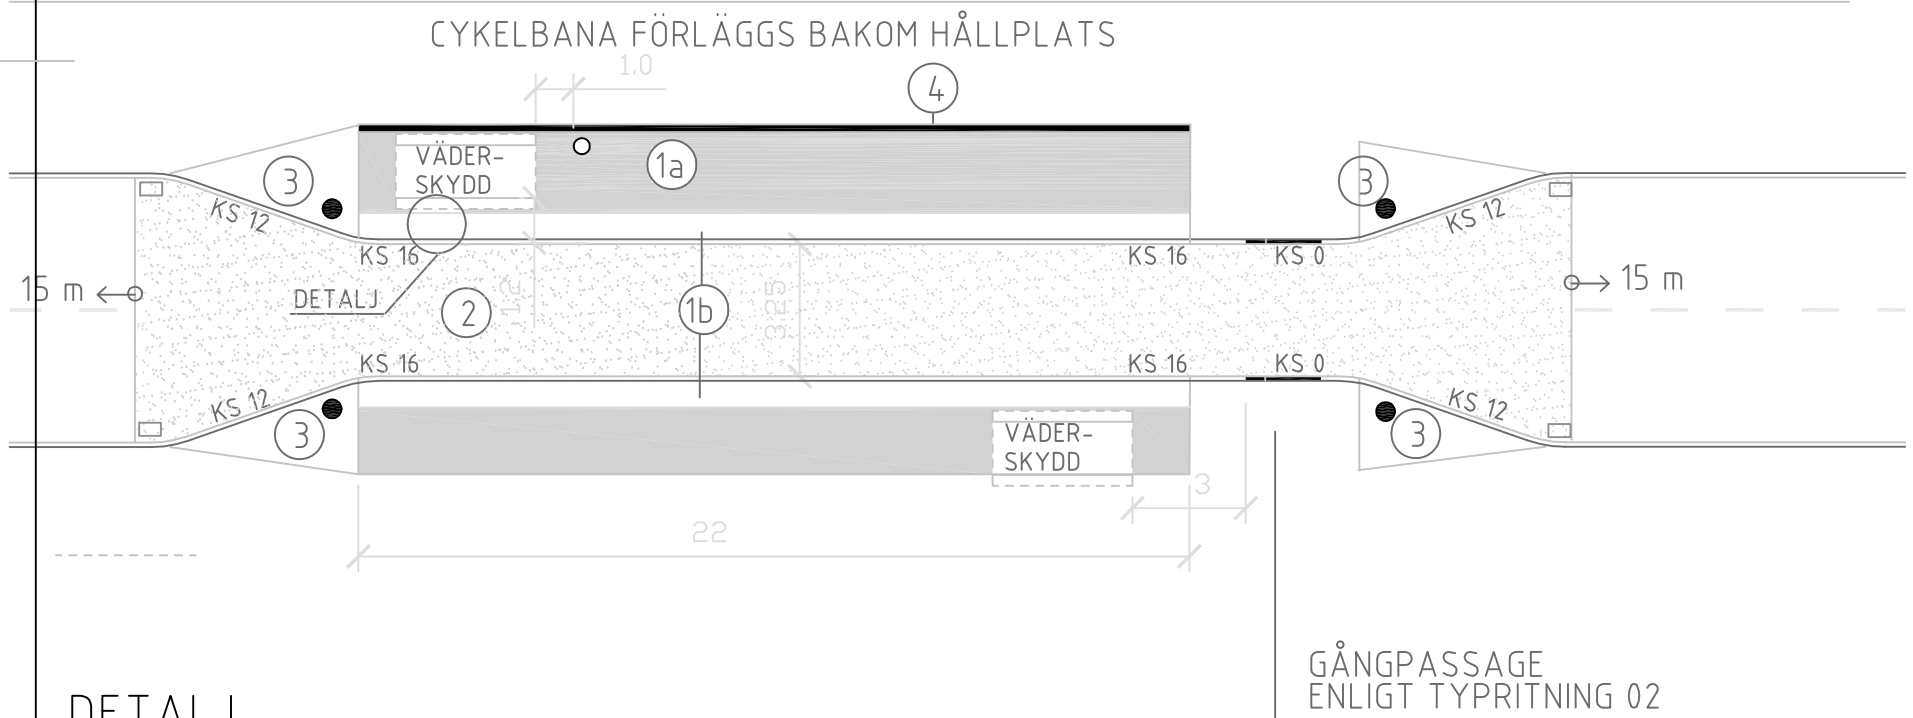

DETALJ

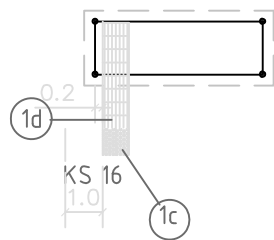

SINUSPLATTOR PLACERAS SÅ ATT RIBBOR LEDER MOT KUPOLPLATTORNA.

FÖRKLARINGAR

- 1a) Betongplattor, grå alternativt asfalt enl. handbok kap. 2.11.1
 - 1b) Betongplattor, vita, ljushetstal 0,9, 2 rader
 - 1c) Kupolplattor, svarta. Kupol Stockholm eller likvärdigt. 4 st
 - 1d) Sinusplattor, vita, ljushetstal 0,9
- Samtliga betongplattor ska ha måtten 35X35 cm. Brottlastklass 250
Grå plattor läggs i förband.
- 2) Högstabil beläggning enligt handbok kap. 2.11.5 omfattar område 15 före/efter avsmalning
 - 3) Kullersten eller annat avvikande material
 - 4) Skiljeremsa mellan gångväg och cykelväg utförs med markeringsmassa eller marksten.
- Gummipollare med reflexplåt. Höjd 800 mm, Ø 250 mm
Färg enligt gestaltungsprogram
 - Skräpkorg, typ enl. gestaltungsprogram.
 - Dagvattenbrunn placeras utanför avsmalning
- KS 16 anger synlig höjd på kantsten i cm. Kantstöd ska utföras med granit kvalitet GF1.

VÄDERSKYDD

TRAFIKFÖRVALTNINGEN KONTAKTAS FÖR BESKED OM TYP AV VÄDERSKYDD SAMT EV. ELANSLUTNING. TRAFIKFÖRVALTNINGEN BEKOSTAR OCH SÖKER BYGGLOV OM VÄDERSKYDD SKA UPPFÖRAS.

AVSTÅND MELLAN VÄDERSKYDD OCH KANTSTÖD SKA VARA MINST 1.2 m, DOCK EFTERSTRÄVAS 2.0m VID NYBYGGNAD

UTMÄRKNING

SKYLT A5 MED TILLÄGGSTAVLA "3.25 m" PLACERAS PÅ HÖGER SIDA I BÅDA KÖRRIKTNINGARNA, CA 25 M FÖRE.

BET	ANT	ÄNDRINGEN AVSER	SIGN	DATUM
TIMGLASHÅLLPLATS				
MED ÖVERGÅNGSTÄLLE / GÅNGPASSAGE				
TYPRITNING				
RITAD AV, KONSTRUERAD AV			SKALA 1:200	
AM			A3	
HUDDINGE 2016-08			RITNINGNUMMER	
			TYP 04	
			ÄNDR BET	