




PLAN, 1:50

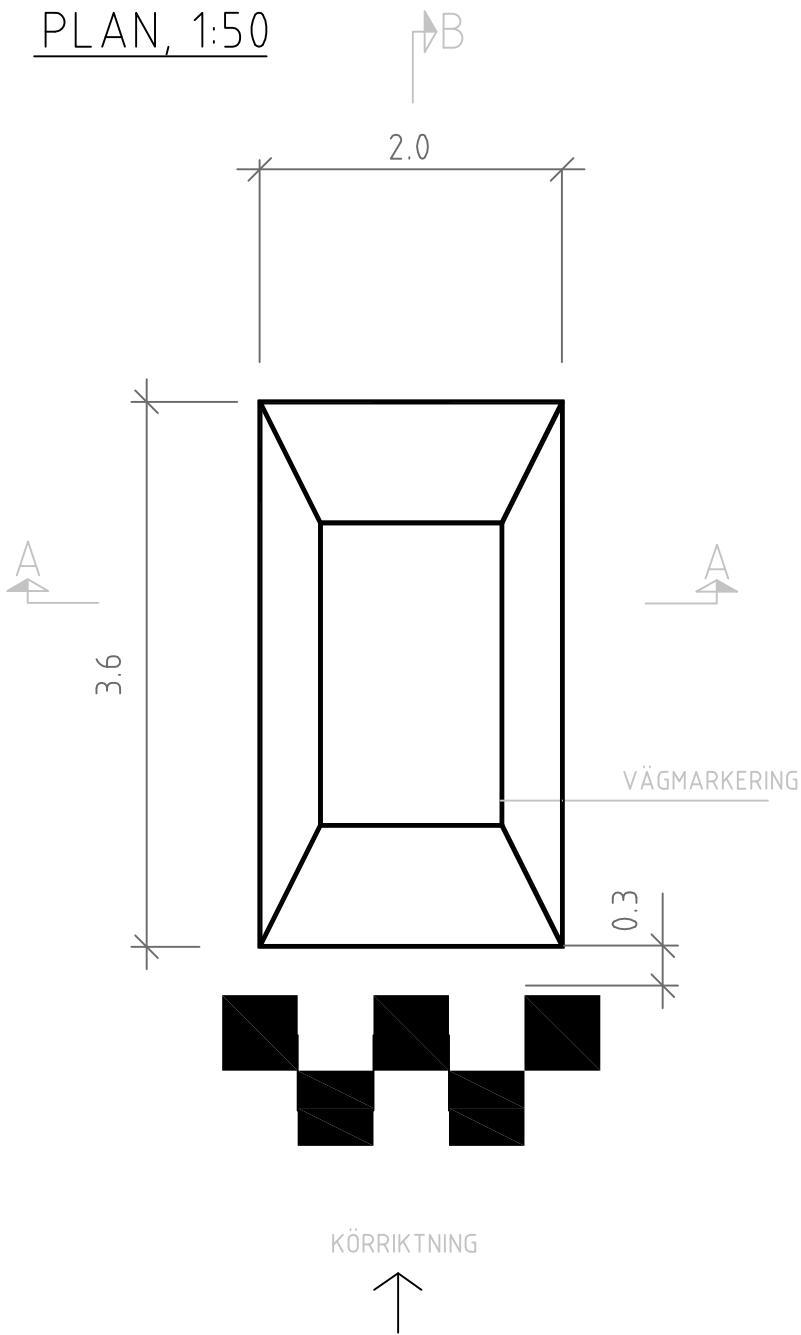

A-A, 1:20

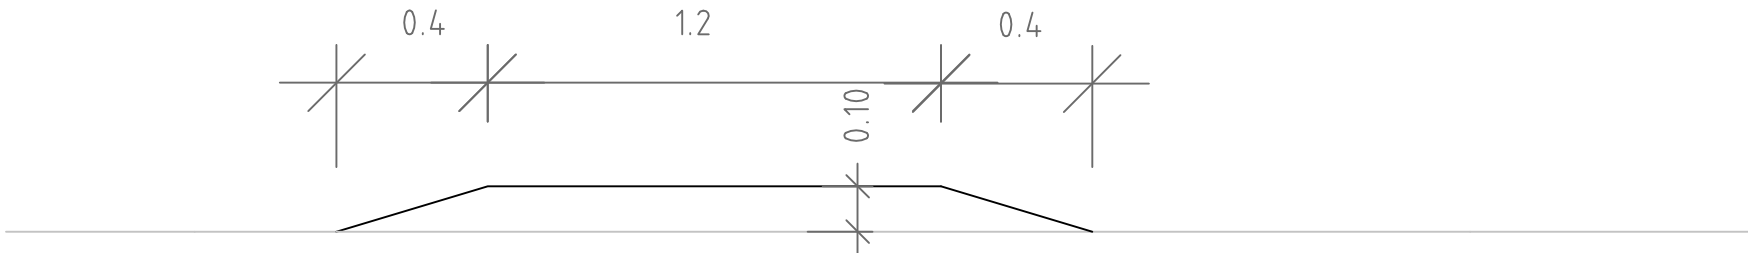

B-B, 1:20

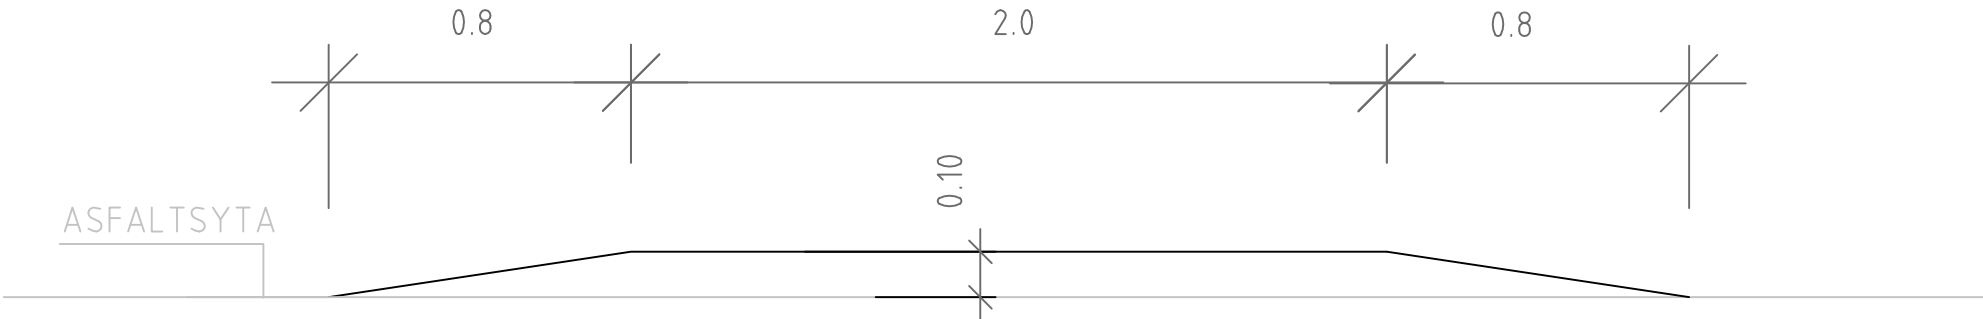

FÖRKLARINGAR

VÄGKUDDEN UTFÖRS I ASFALT, ABT 11 70/100  
VÄGKUDDEN SKA KOMPLETTERAS MED REFUG FÖR  
ATT HINDRA PASSAGE VID SIDAN AV VÄGKUDDEN.

UTMÄRKNING

SKYLT A9 SÄTTS PÅ GATOR MED HASTIGHETER 40KM/H. I ANNAN FALL  
FATTAS BESLUT AV TRAFIKINGENJÖRER OM SKYLLEN BEHÖVS ELLER INTE  
VÄGMARKERING MED TERMOPLASTISK MASSA (3mm)  
LINJEBREDD 10 cm



RITAD AV, KONSTRUERAD AV  
AM

HUDDINGE 2016-10

A3

| BET | ANT | ÄNDRINGEN AVSER | SIGN | DATUM |
|-----|-----|-----------------|------|-------|
|-----|-----|-----------------|------|-------|

VÄGKUDDEN

TYPRITNING

SKALA

RITNINGNUMMER  
TYP 09

ÄNDR BET