


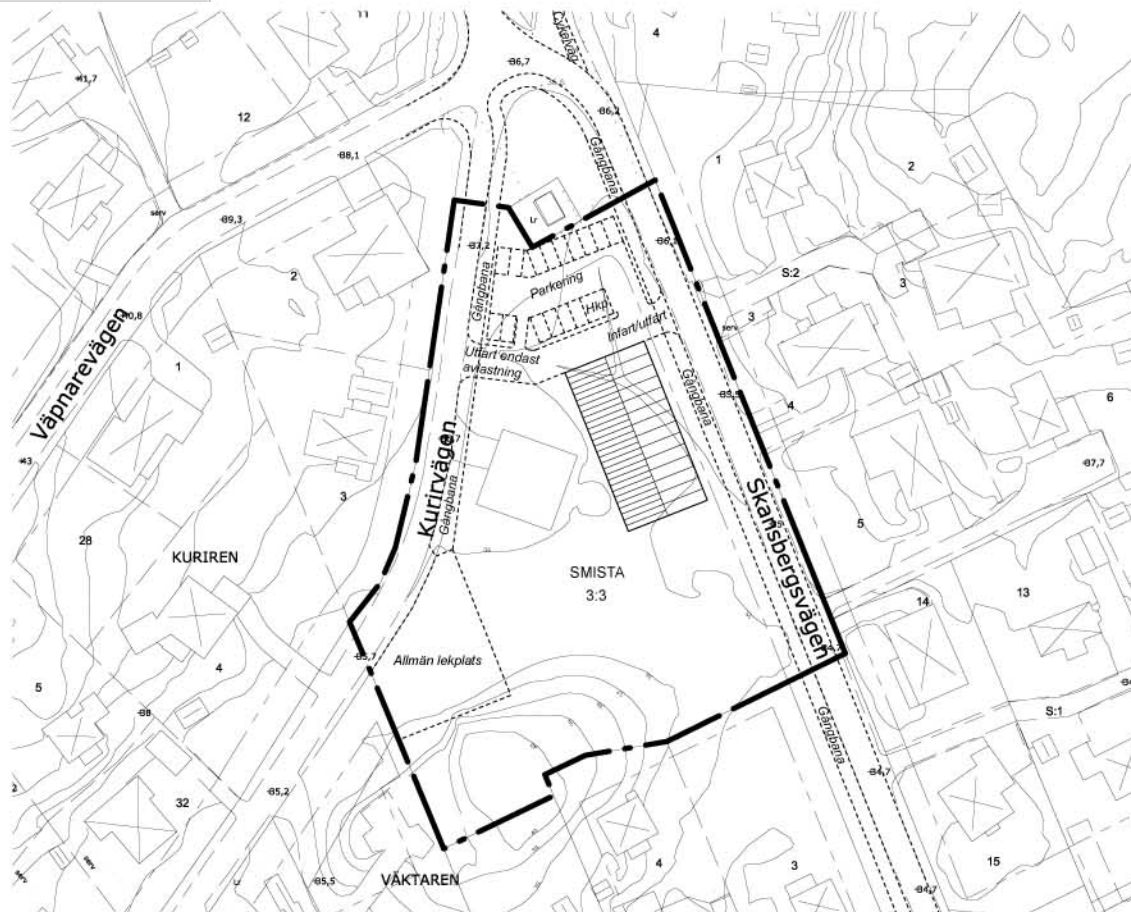

Grundkarta
över
Smista 3:3, del av

inom kommundelen Segeltorp
i Huddinge kommun

upprättad 2009-12-03
av MSB/Lantmäteriafdelningen

Kartan framställd genom utdrag ur digital kartdatabas
och kontrollerad inom planområdet.

Beteckningar

- Gällande kvarterstraktsgräns eller användningsgräns
- Fastighetsgräns
- Gällande användningsgräns ej sammanfallande med fastighetsgräns
- Gällande egenskapsgräns
- Gällande rättighetsgräns
- Avvägd höjd
- Fastställd höjd
- Bef. huvudbyggnad, geodetisk resp. fotogrammetrisk
- Bef. uthus eller garage geodetisk resp. fotogrammetrisk
- Väg

- Höjdkurva
- Slänt
- Staket, bullerplank
- Häck
- Stödmur, mur
- Dike

Skala 1:1000 (originalformat A3)

0 10 20 30 40 50

100 m

GRÄNSBETECKNINGAR

Detaljplanegräns

ILLUSTRATIONER

Illustrationslinje

Illustrerad ny byggnad

Infart/utfart Illustrationstext



ILLUSTRATION
Antagandehandling

Detaljplan för del av Smista 3:3

Huddinge kommun

Upprättad 2010-03-15
Miljö- och samhällsbyggnadsförvaltningen

Erik Nordenstam
arkitekt

Till planen hör:
☐ Planprogram
☐ Planbeskrivning
☐ Genomförandebeskrivning
☐ Miljöbeskrivning
☐ Illustration
☐ Övrigt

Beslutsdatum Instans

Antagande
2010-11-08, § 206 KF

Laga kraft
2012-02-02, Regeringen

SBN PL 2009/33.313

Dp 1-B-97