


År 1964 den 24 juli fastställdes denna
stadsplaneändring på sätt länsstyrelsens beslut samma dag närmare
utvisar; och må enligt 150 § 3 st. byggnadslagen talan icke full
följas mot närliggande beslut, varför detsamma omedelbart vunnit lag
kraft, betygar, Stockholm å landskapsrådet som ovan.

På tjänstens vägnar:

Bo Ljungberg

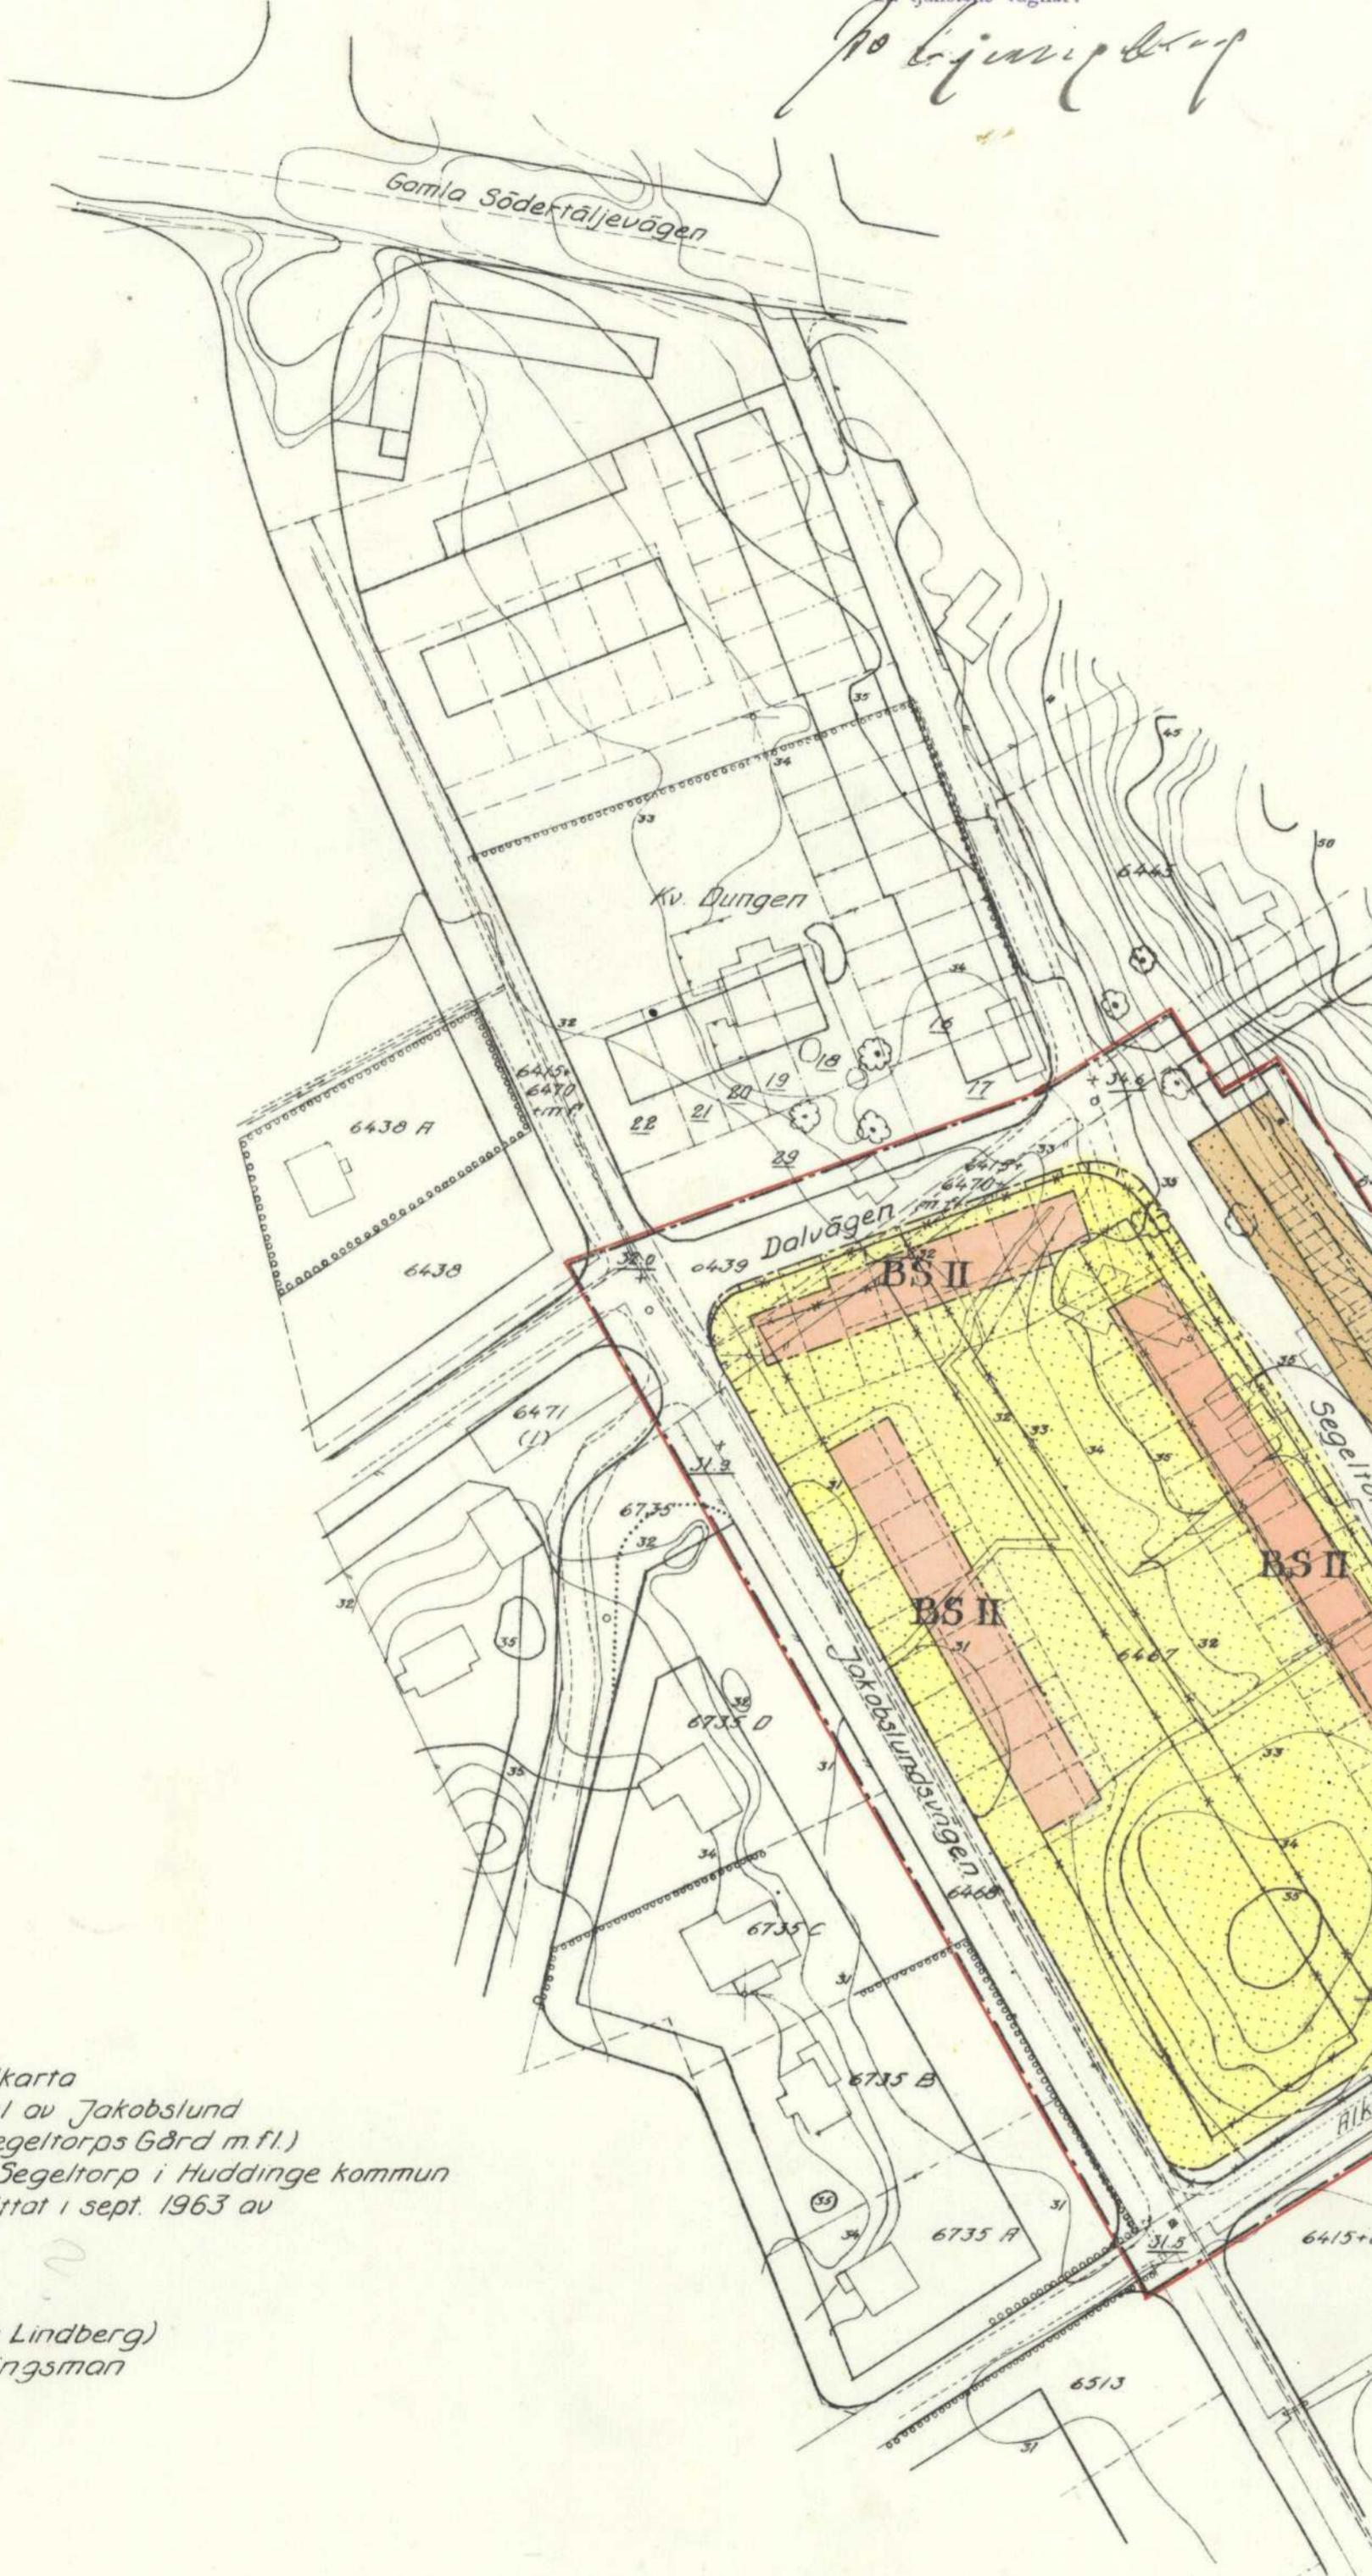

Grundkarta
för del av Jakobslund
(kv Segeltorps Gård m.fl.)
inom Segeltorp i Huddinge kommun
upprättat i sept. 1963 av

(Einar Lindberg)
Mättningsman

- Beteckningar:
 - - - Fastighetsgräns
 - - - Höck resp. staket
 - - - Innmätta vägbanor
 - - - Befintliga byggnader
 - - - Innmätta träd
 - - - Vatten- och avloppsledningar
 - - - Gällande områdes- och
 bestämmelsegräns
 + 0.00 Gällande gatuhöjd

Förslag
till ändring av stadsplanen för
kv. Segeltorps Gård m.m.

JAKOBSLUND VIII

inom Segeltorp
i Huddinge kommun

upprättat i sept. 1963 av

Evert Trovik
stadsarkitekt

Einar Lindberg
Einar Lindberg
mättningsman

Beteckningar:

- - - Linje belägen 3 m utanför det område förslaget avser
- Gällande områdes- och bestämmelsegräns
- - - " - - - " - - - " - - - avsedd att utgå
- Gatu- kvarters- och annan områdesgräns
- - - - - Gatu- och kvartersgräns med förbud mot in- och utfart
- - - Bestämmelsegräns
- Illustrationslinje, ej avsedd att fastställas
- BS Område för bostadsändamål, sammanbyggda hus
- G garageändamål
- Allmän plats, gata
- Mark, som icke får bebyggas
- Antal våningar
- Gällande gatuhöjd

Tillhör Byggnadsnämndens beslut
den 22 jan. 1964 § 27 och 1 apr. 1964, § 236
betygar.

Tillhör kommunalfullmäktiges beslut
den 1964 § ... betygar.

schr.

SKALA 1:1000
0 5 0 10 20 30 40 50 60 70 80 90 100 M