

GRUNDKARTEDEKLARATION FÖR DEL AV ÅDRAN INOM
KOMMUNDELN LISSMA I HUDDINGE KOMMUN

SOM UNDERLAGSMATERIAL HAR ANVÄNTS DE AKTUELLA
BYGGNADSPÄNERNÄ FRÅN ÅREN 1947 OCH 1948 SAMT
ETT UTDRAG UR REGISTERKARTAN AUGUSTI 1985.



BETECKNINGAR ENLIGT DEN GAMLA BYGGNADSPLANEN.
AUGUSTI 1985

SÖREN TORSTENDAHL

UTDRAG UR EKONOMISKA KARTAN FÖRSTORAD TILL SKALA 1:5000

FASTIGHETSINDELNINGEN ÖVERENSSTÄMMER MED
REGISTERKARTAN BETYGAR I AUGUSTI 1985

Einar Fagerlund
EINAR FAGERLUND

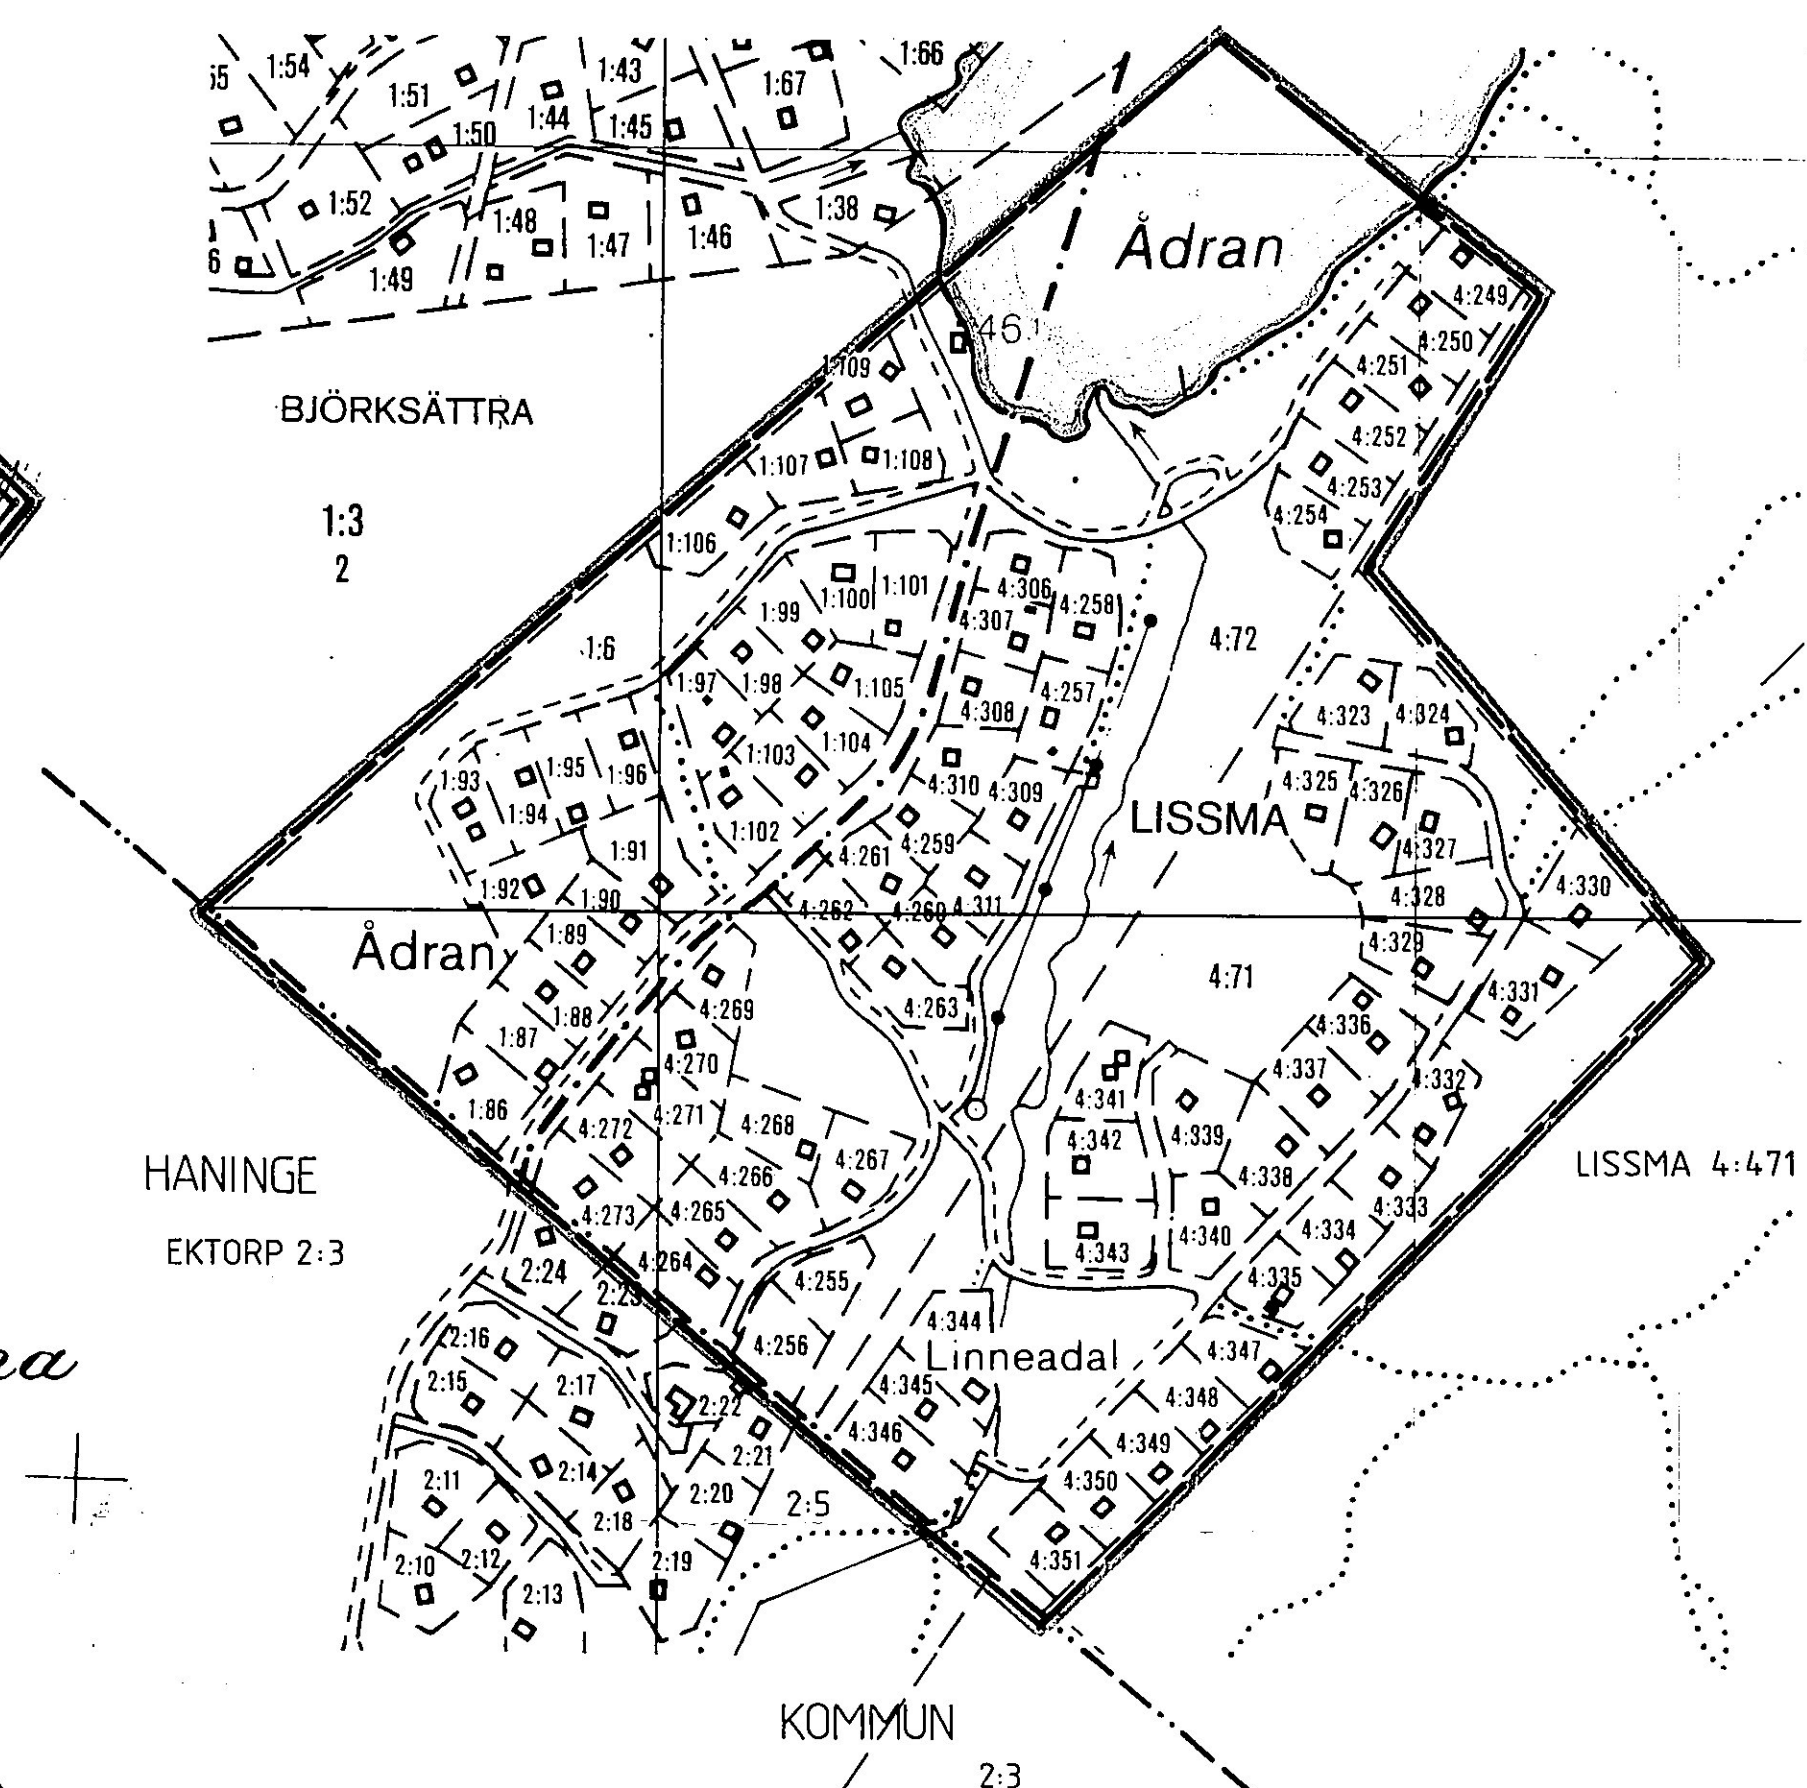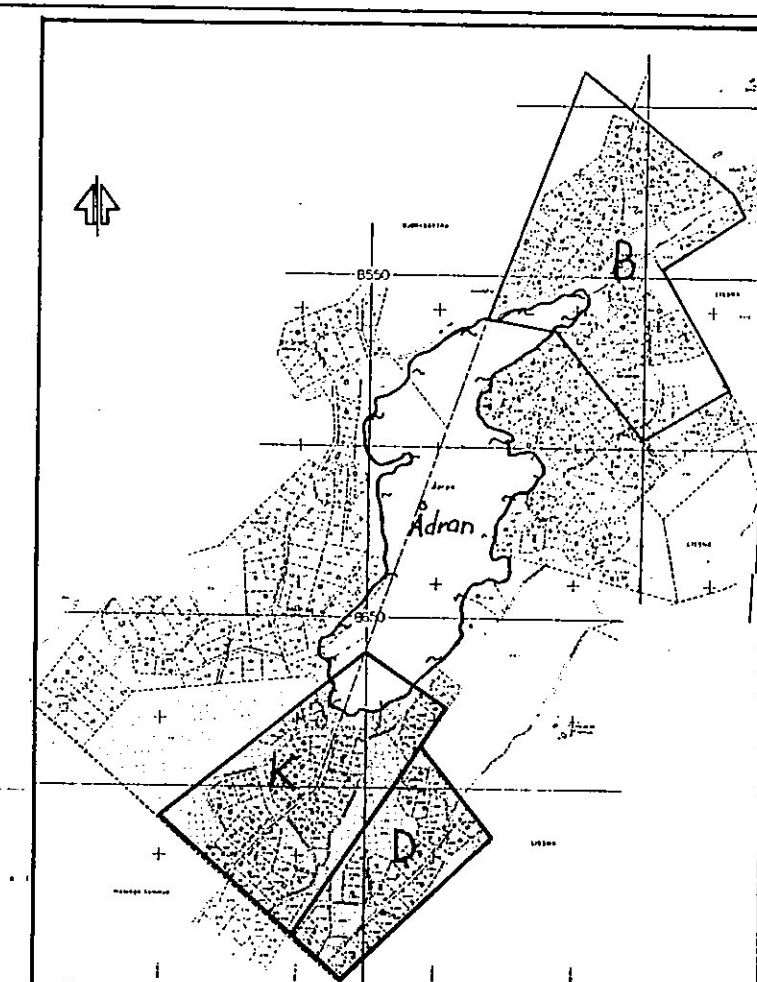

BETECKNING
TILL FÖRSLAGET AUG 1985



LINJE BELÄGEN 3M UTANFÖR
DET OMRÅDE FÖRSLAGET AVSER

Berechnungen zum Vorschlag:

-----	Byggnadsplanegränns
-----	Kvarterstrans
-----	Parkgräns
-----	Gräns mellan områden med östra bestämmelser
-----	Förslagen, tomgräns
[]	byggnadsplats
[]	Vägområden
[]	Allmän plats (park)
(O)	Område för bostadsändamål
[]	som ej får bebodas

Befintliga förhållanden.
 --- Fastighetsgräns
 — Diken
 Vägar
 ☒ Byggnader
 ~~~~~ Nivåkurvor  
 o Polvondpunkter

**ÅDRAN** delarna B, D och K  
FÖRSLAG TILL ÄNDRADE  
**BYGGNADSPLANEBESTÄMMELSER**  
(FÖR FRITIDSBEBYGGELSE) TILLHÖRANDE  
DELS DEN ÅR 1942 FASTSTÄLLDA  
BYGGNADSPLANEN MED ÅR 1958 FASTSTÄLLD  
ÄNDRING FÖR **LISSMA 4:67** OCH **4:112**  
SAMT DEL AV **LISSMA 4:1** DELS DEN  
ÅR 1948 FASTSTÄLLDA BYGGNADSPLANEN  
FÖR **LISSMA 4:71** OCH  
DELS DEN ÅR 1947 FASTSTÄLLDA BYGGNADS-  
PLANEN FÖR **BJÖRKSÄTRA 1:6** OCH  
**LISSMA 4:72**  
INOM KOMMUNDELEN LISSMA  
I HUDDINGE KOMMUN  
UPPRÄTTAT I AUGUSTI 1985  
**HUDDINGE STADSARKITEKTKONTOR**

SÖREN TORSTENDAHL  
PLANCHEF

PETER KÜHN  
ARKITEKT