


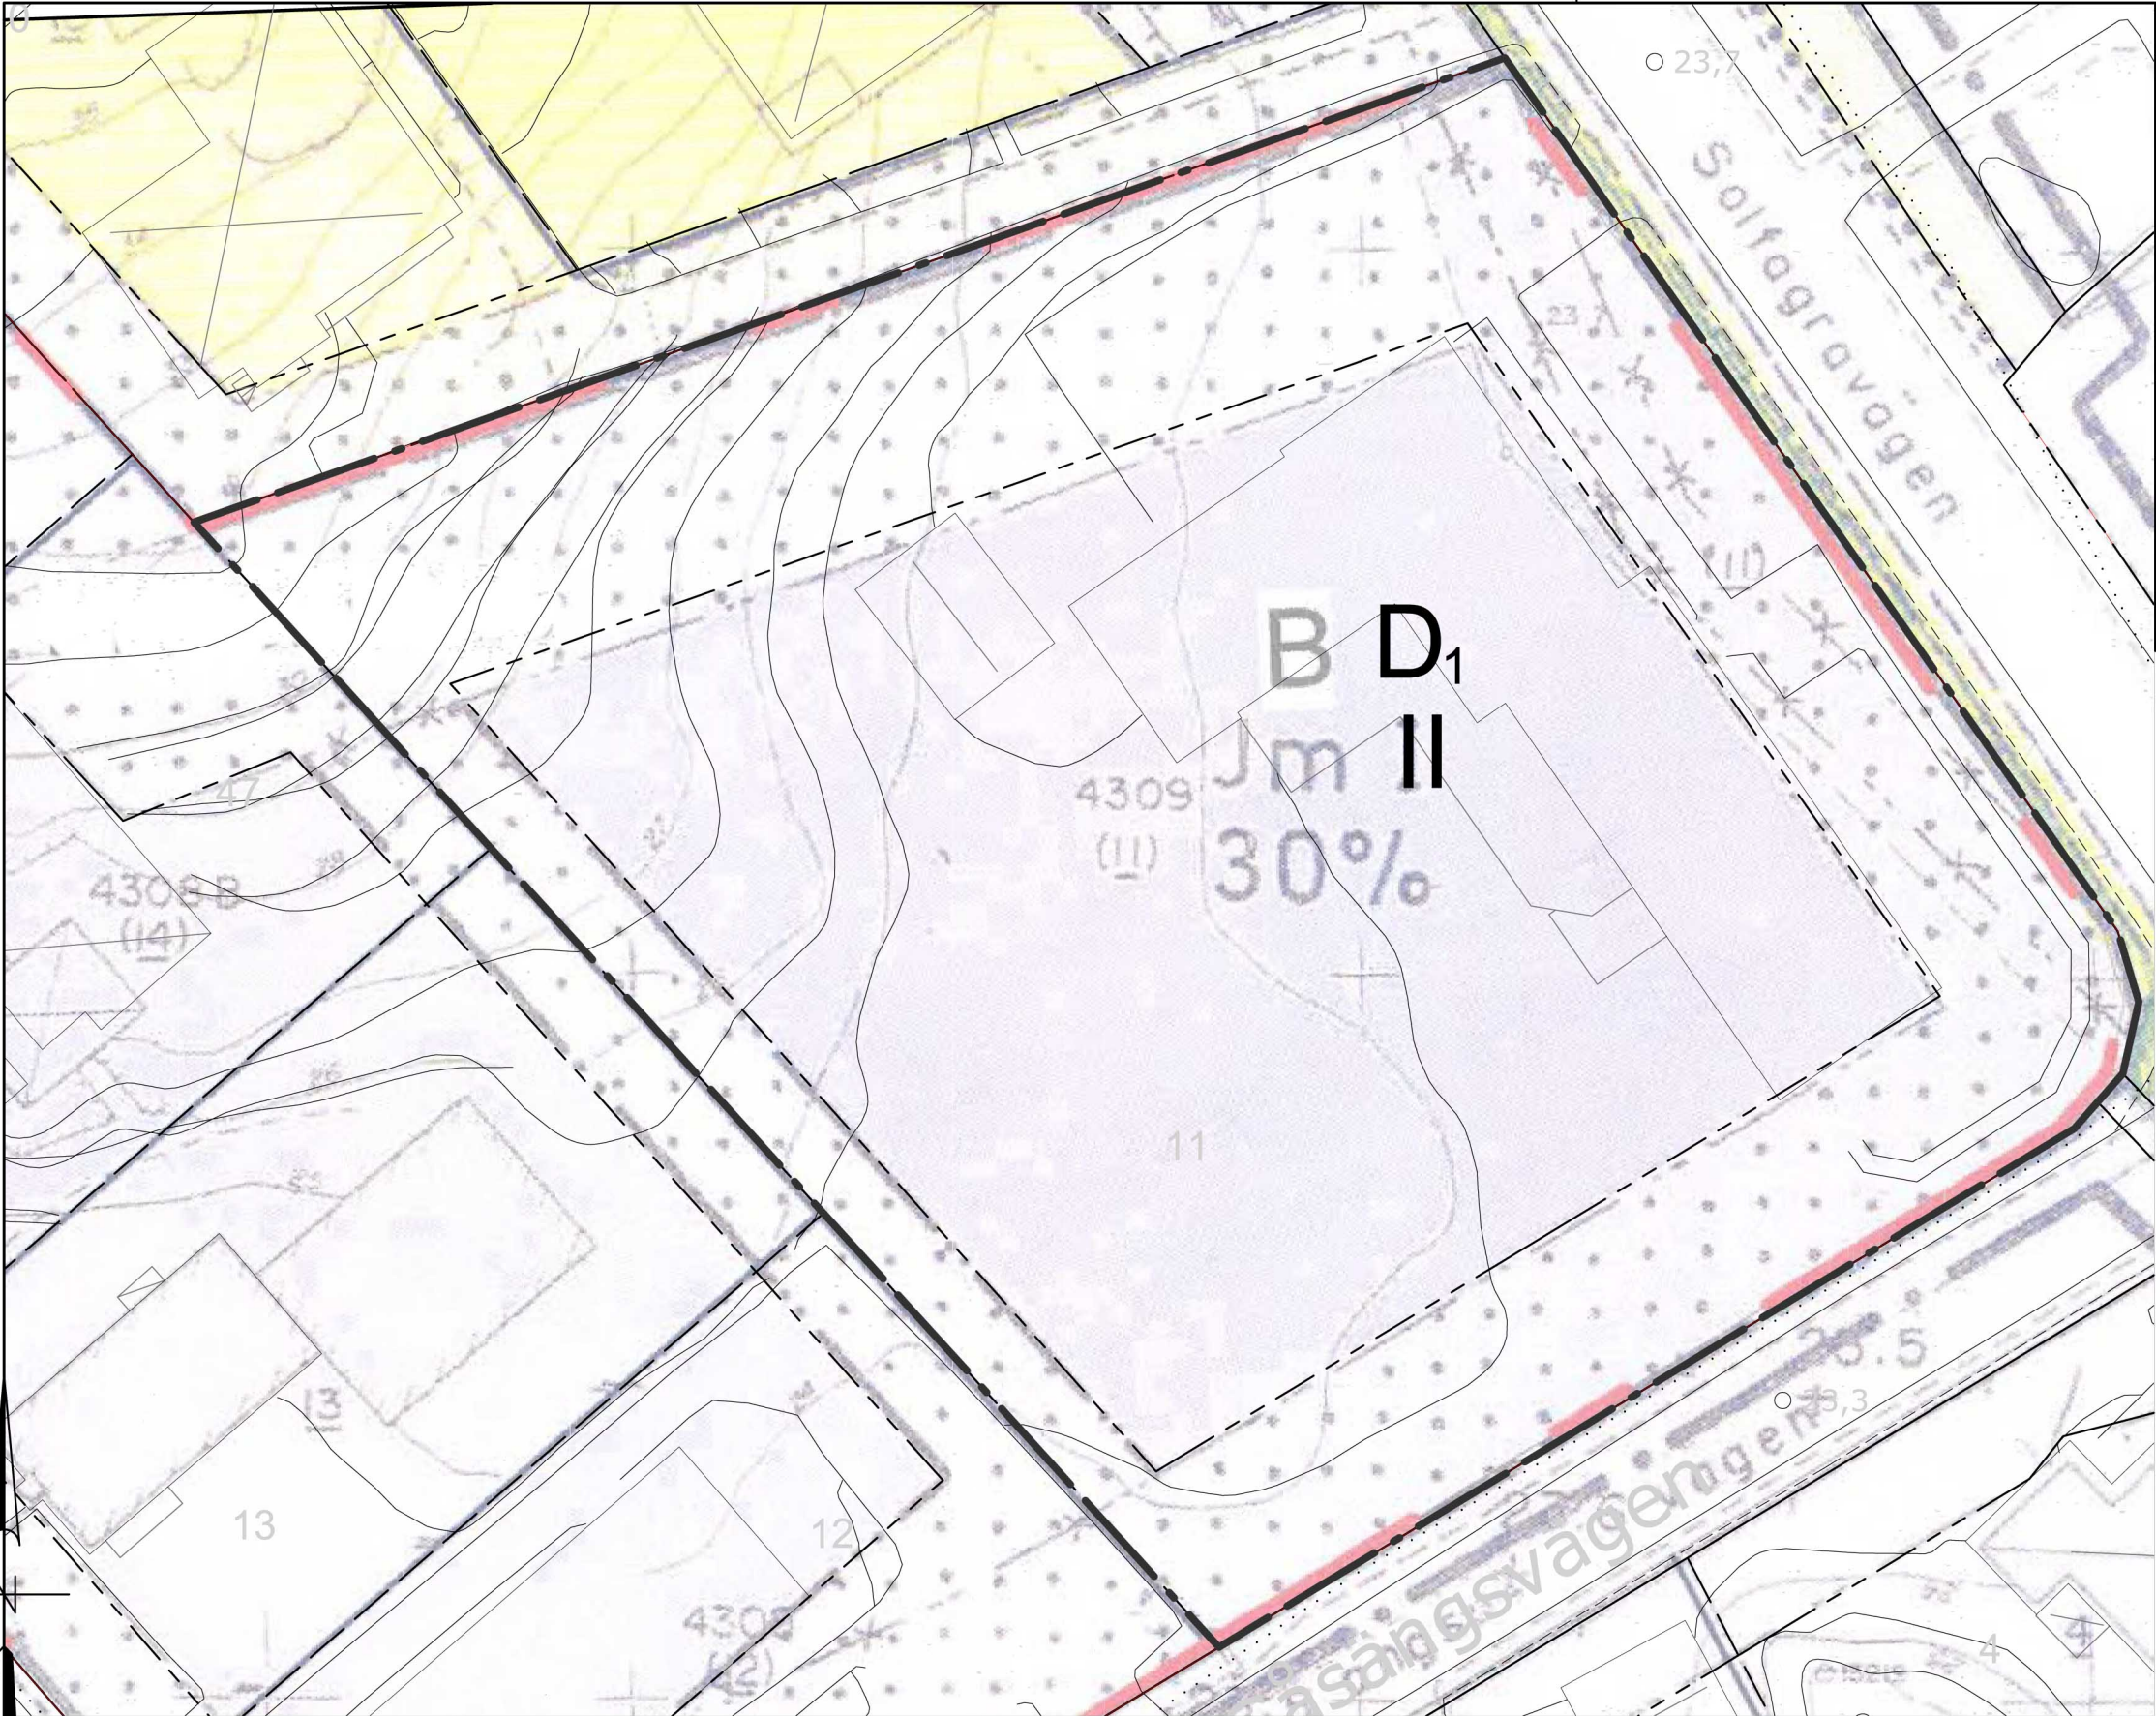

PLANBESTÄMMELSER

Följande gäller inom områden med nedanstående beteckningar. Endast angiven användning och utformning är tillåten. Bestämmelser utan beteckning gäller inom hela planområdet.

GRÄNSER

Planområdesgräns

ANVÄNDNING AV MARK OCH VATTEN

Kvartersmark

D₁

Äldrevård

PLACERING, UTFORMNING, UTFÖRANDE

Utformning

IIHögsta antal våningar

ADMINISTRATIVA BESTÄMMELSER

Genomförandetid

Genomförandetiden är 5 år från den dag planen vinner laga kraft och gäller även underliggande detaljplaner.

Tillägg till plankarta

Plankartan för denna ändring har upprättats på utdrag ur plankartan för stadsplanen för detaljplan för kvarteret Näckrosen m.fl., fastställd 1978 med officiell aktbeteckning 3-B-50 samt tillägg till denna fastställd 2005 med aktbeteckningen 3-B-50:2.

Höjdsystem RH00



Plankarta med bestämmelser Antagande Enkelt planförfarande Tillägg till detaljplan för Näckrosen 11	
Till planen hör: ☐ Planprogram ☐ Planbeskrivning ☐ Genomförandebeskrivning ☐ Miljöbeskrivning ☐ Illustration ☐ Övrigt	
Beslutsdatum Instans	
Antagande 2012-09-27 SBN	
Huddinge kommun	
Upprättad 2012-06-28 Miljö- och samhällsbyggnadsförvaltningen	
Laga kraft 2012-10-25 par 21	
PLA 2011-88	
Ilga Lanestedt Planarkitekt	
Dp 3-B-50:3	