


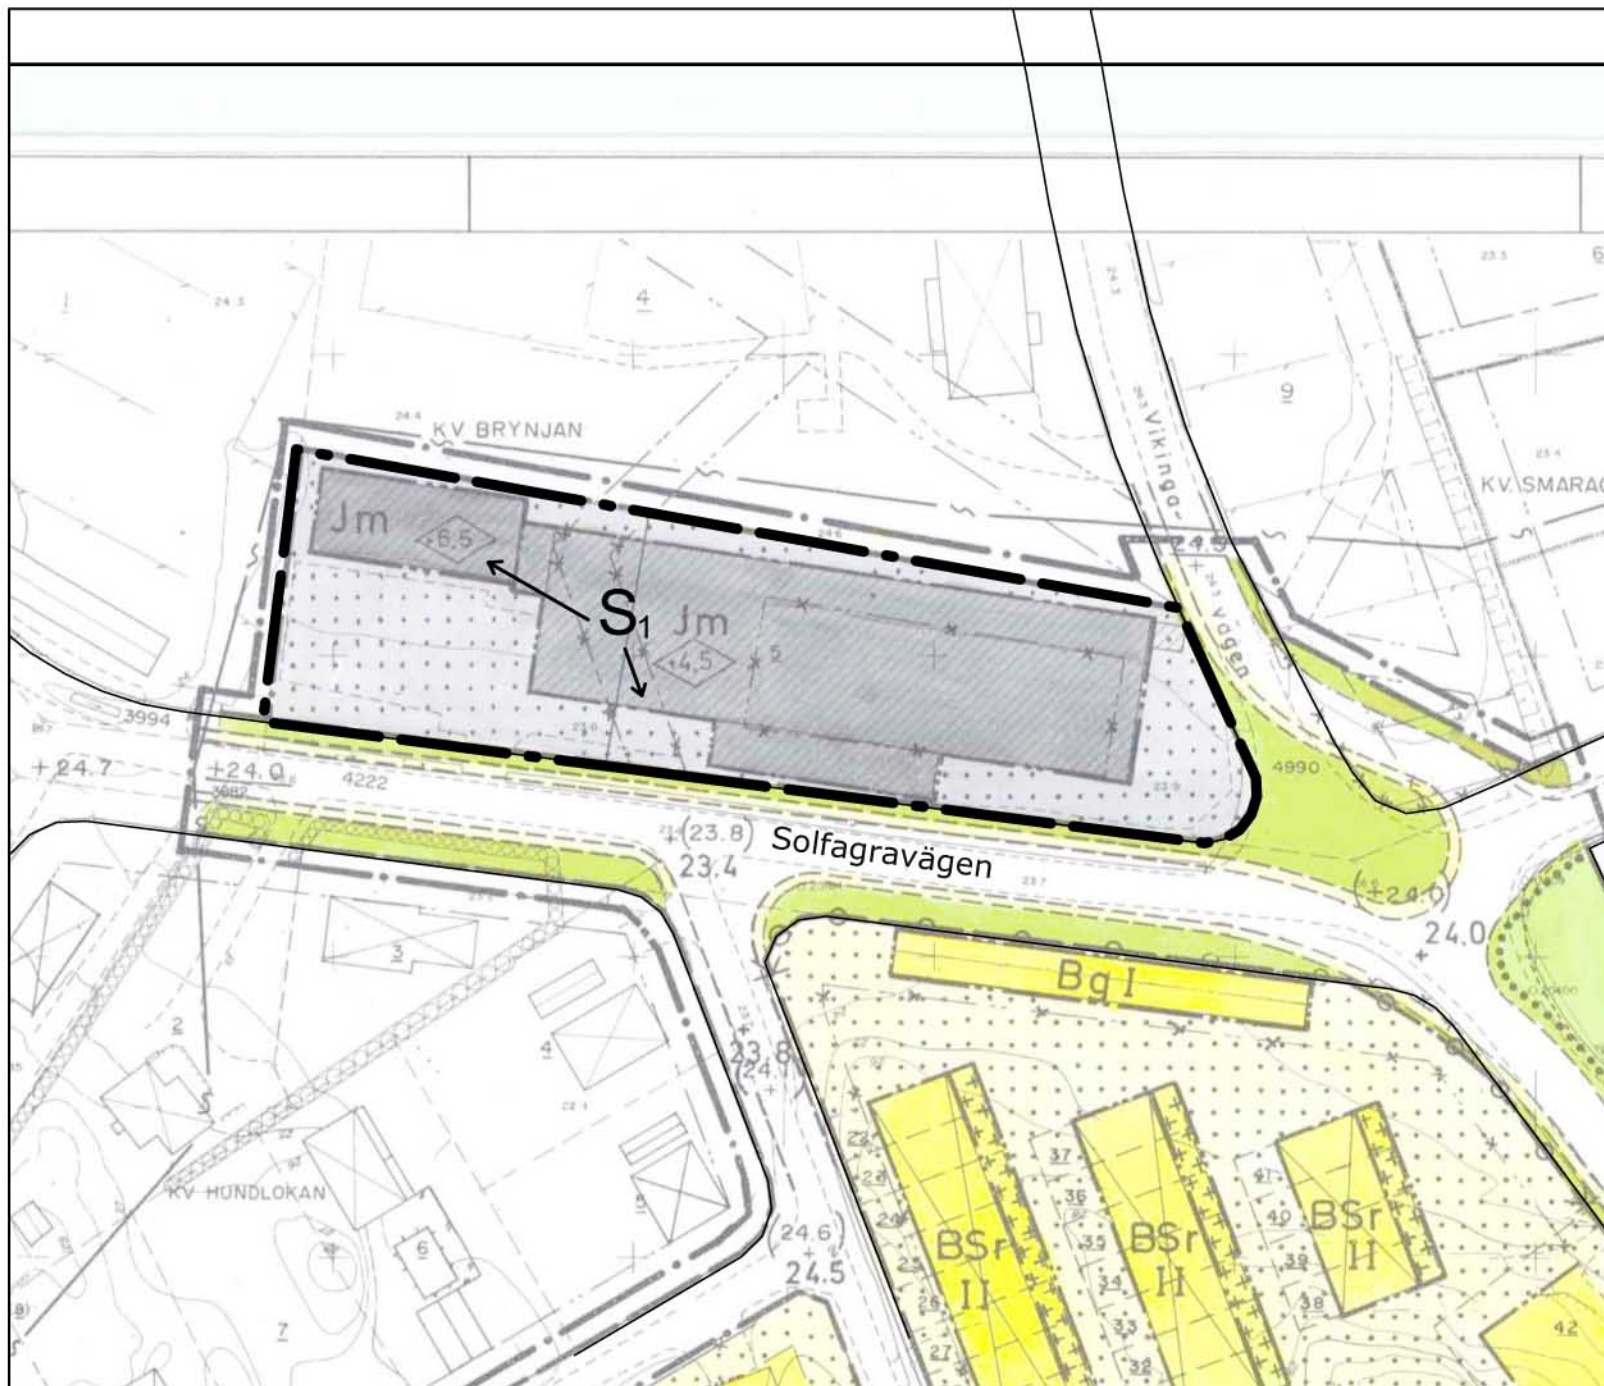

PLANBESTÄMMELSER

Följande gäller inom det avgränsade området.

Underliggande detaljplan (kv. för Näckrosen m.fl) gäller jämsides.

GRÄNSER

Planområdesgräns

ANVÄNDNING AV MARK OCH VATTEN Kvartersmark

S₁ Skola, daglig verksamhet


ADMINISTRATIVA BESTÄMMELSER Genomförandetid

Genomförandetiden är 5 år från den dag planen vinner laga kraft och den gäller även underliggande plan

TILLÄGG TILL PLANKARTA

Plankarta för denna ändring har upprättats på utdrag ur plankartan för detaljplan för del av kv. Näckrosen m.fl. med aktbeteckningen 3-B-50 och höjdsystem RH00

Skala 1:1000 (originalformat A3)

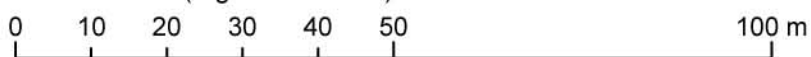

Plankarta med bestämmelser

Antagande

Enkelt planförfarande

Tillägg till detaljplan för del av kv. Näckrosen m.fl. (Brynjan 5)

Huddinge kommun

Upprättad 2013-04-30
Miljö- och samhällsbyggnadsförvaltningen

José Sterling
Kartingenjör

Till planen hör:

- ☐ Planprogram
- ☐ Planbeskrivning
- ☐ Genomförandebeskrivning
- ☐ Miljöbeskrivning
- ☐ Illustration
- ☐ Övrigt

Beslutsdatum Instans

Antagande
2013-08-29 § 20 SBN

Laga kraft
2013-09-26

SBN 2013-504

0126K-15763