


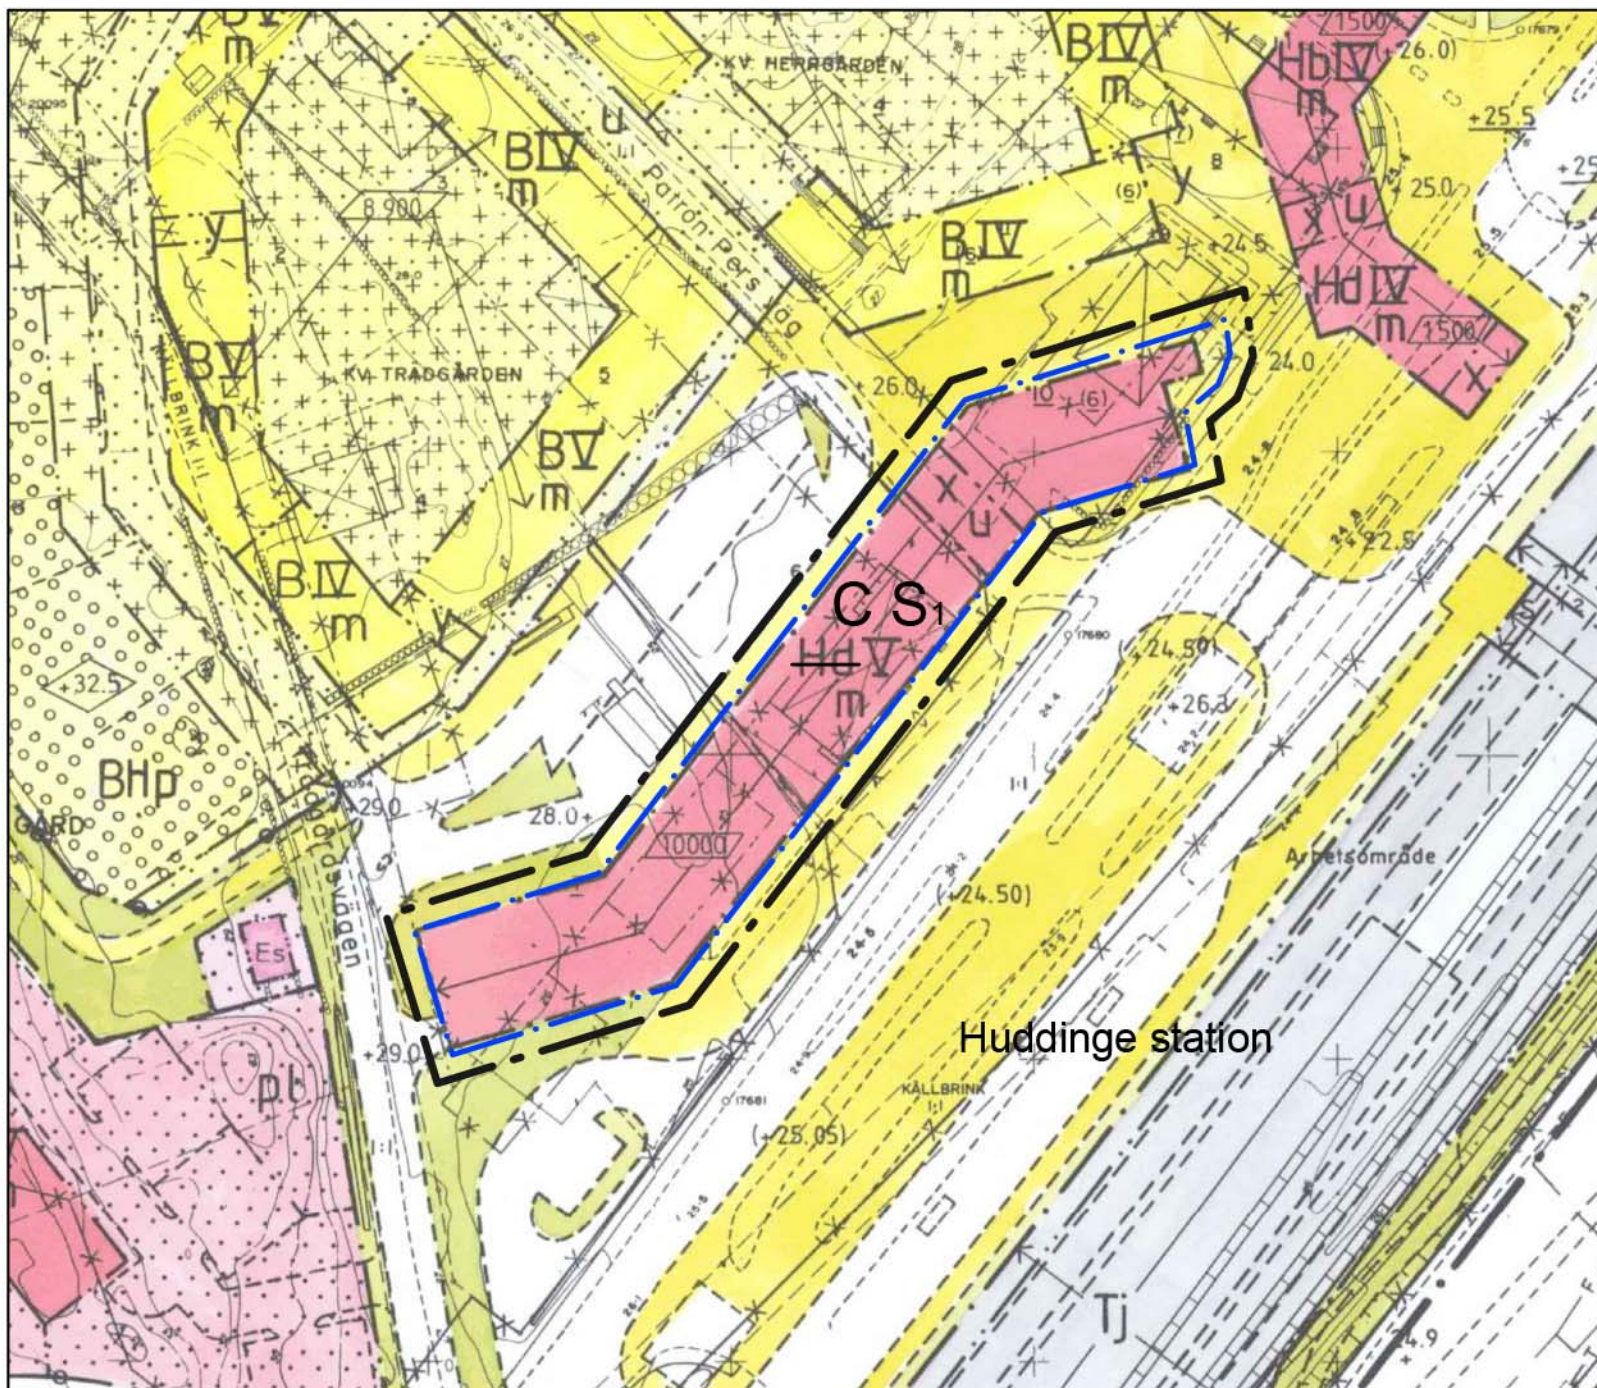

TILLÄGG TILL PLANBESTÄMMELSER

Följande gäller inom det avgränsande området. Underliggande stadsplan för kv Trädgården (0126K-11303) gäller jämsides.

GRÄNSER

- Gräns för område där tillägg till planbestämmelser skall gälla (3 meter utanför området)
- Användningsgräns (bef. fastighetsgräns)

ANVÄNDNING AV MARK OCH VATTEN Kvartersmark

- C S1 Centrum. Vuxenutbildning, ej förskola eller grundskola.

UPPHÄVD BESTÄMMELSE

- ~~Hd~~ Bestämmelsen Hd (kontor, handel medges i bottenvåning) ersatts av bestämmelsen ovan.


ADMINISTRATIVA BESTÄMMELSER Genomförandetid

Genomförandetid är 5 år från det datum detaljplanen vinner laga kraft

TILLÄGG TILL PLANKARTA

Plankarta för denna ändring har upprättats på utdrag ur plankartan för stadsplan för kv Trädgården m.fl (0126K-11303)

Höjdsystem RH00

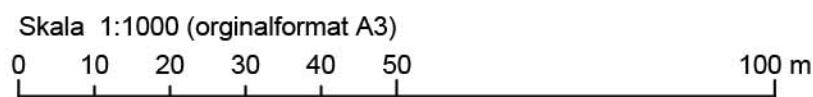

Plankarta med bestämmelser
Antagande
Enkelt planförfarande (PBL 2010:900)

Tillägg till stadsplan för kv Trädgården m.fl (Fatburen 1)

Huddinge kommun

Upprättad 2014-09-30
Natur- och byggnadsförvaltningen

Rev. november 2014

José Sterling
Planhandläggare

- Till planen hör:
- ☐ Planprogram
 - ☒ Planbeskrivning
 - ☒ Genomförandebeskrivning
 - ☐ Miljöbeskrivning
 - ☐ Illustration
 - ☐ Övrigt

Beslutsdatum Instans

Antagande
22 jan 2015 § 13 NBN

Laga kraft
19 feb 2015

SBN 2014-1679
NBN 2015-249

0126K-16021