

Förslag

till ändring av byggnadsplan för
del av fastigheterna

Lissma 4^I, 4^{III} och 4^{II3}

i Huddinge socken och kommun,
Stockholms län

Dnr

22-C

Upprättad år 1962 av

G. Alb. Ahlstrand

G. Alb. Ahlstrand

Distriktslantmätare / Lantmätare

20 0 20 40 60 80 100 200 meter, Skala 1:2000


Beteckningar

-  Byggnadsplaneändringsgräns
-  Områdesgräns, föreslagen
-  Områdes- o. bestämmelsegräns, avsedd att utgå
-  Områdesgräns, gällande oförändrad
-  Illustrationslinje, ej avsedd att fastställas
-  Befintlig fasthetsgräns
-  Allmän plats, vågmark
-  " " , park
-  Område för bostadsändamål
-  " " , som ej får bebyggas
-  Bestämmelsegräns

År 1964 den 27 april fastställdes denna
ändring av byggnadsplan på sätt läns-
styrelsens beslut samma dag närmare ut-
visar; och må enligt 150 § 3 st. byggnads-
lagen talan icke fullföljas mot nämnda beslut,
varför detsamma omedelbart vunnit laga kraft,
betygar, Stockholm å landskansliet som ovan.

På tjänstens vägnar:

Bo Ljungberg

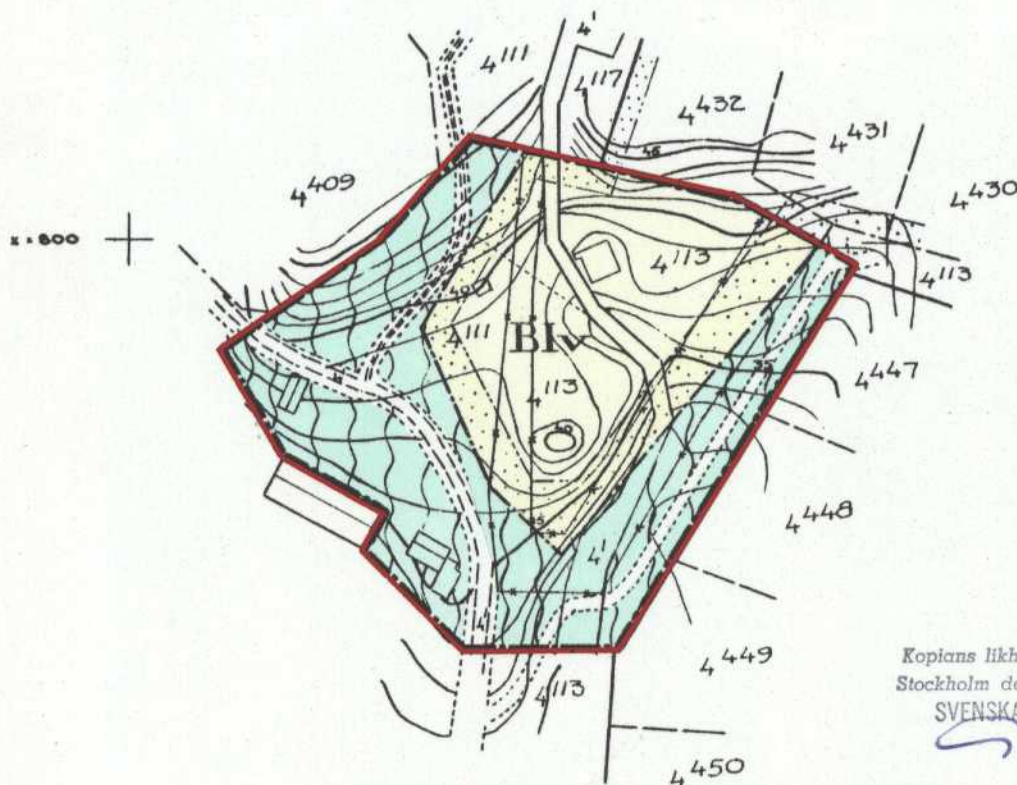

Kopians likhet med originalet betygas.
Stockholm den 10 apr. 1964.
SVENSKA REPRODUKTIONS AB

G. Lundberg

Tillhör byggnadsnämndens beslut
den 30 maj 1963, § 325, betygar

Ann-Silvia
Sekreterare

X: 600
Y: 2000

X: 3000
Y: 2000

Höjdsystem RH00

5732

Svenska Reproduktions AB