


FÖRSLAG TILL STADSPLAN
FÖR
SNÄTTRINGE MUNICIPALSAMHÄLLE
I HUDDINGE SOCKEN, STOCKHOLMS LÄN.

Upprättat år 1943 av

N. E. Öhrman
Ingenjör.

SKALA 1:2000

Höjdsystem RH00

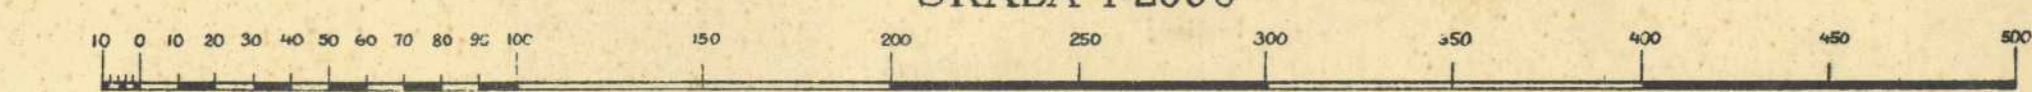

Beteckningar.

- Nivåkurvor
- Bestämd tyggnad.
- Gällande tyggnads
- +0,0
- garuhjält
- grönsor som frästest åt värd
- Förslagen gräs för tyggnadsvärker eller annat område
- mellan områden med olika bestämmeber
- +0,00
- garuhjält h Garuhjältning.
- Stummar
- Port eller planterad allmän plats.
- Trafikområde
- Vattenområde.
- Isfältområde.
- Befästningen vilka hänförelse sig till strukturer bestämmeber
gräns för tyggnadsvärker och andra områden.
- Färdslagen gestupplantering
- kontingens
- tyggnadsplats
- ej oavsett allt fastställs
samt med stads-
planeringslaget.
- Litja, följande från (3) mer utöver det område
för vilken fastställelse sökes.

Fyllhör Snättringe municipalfullmäktiges
beslut den 9 maj 1944 betygat:
H. Edrison
Byggnadsnämndens ordf.

Tillhör Kungl. Maj:ts beslut
den 22 december 1944.
Stockholm i Kommunikationsdepartementet.
Ex officio: