


FÖRSLAG TILL STADSPLAN FÖR
SÖDRA DELEN AV
STUVSTA MUNICIPALSAMHÄLLE

INOM HUDDINGE SOCKEN AV STOCKHOLMS LÄN

På grundval av länsarkitekten
G. Wetterlings åren 1935-43
uppgjorda stadsplaneförslag
upprättat år 1944 av

P. C. Chuay
Ingenjör

Höjdsystem RH00

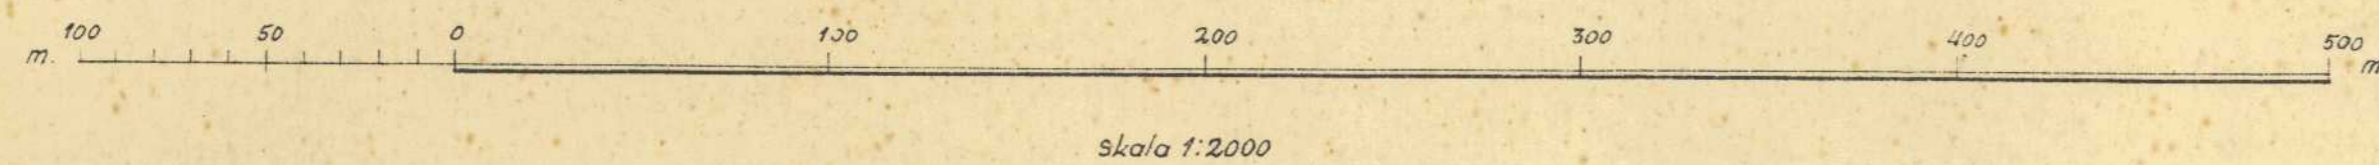

Tillhör Stuvsta municipalfullmäktiges
beslut den 14 dec. 1944 betygat

Carl Gustafsson
Byggnadsnämndens ordf.

