

FÖRSLAG TILL ÄNDRING
FÖR DEL AV STADSPLANEN
SÖDRA STUVSTA M:E
KV. MALVAN o LUPINEN
INOM HUDDINGE KOMMUN
UPPRÄTTAT I NOVEMBER 1967 AV

Arkitekt Sar

ARKITEKT SAR


Grundkarta
över

Kv. Lupinen och Malvan
inom Stuvsta i Huddinge kommun
upprättad i maj 1967 av


H. Oredriksson
Stadsingenjör

- Beteckningar*
- Gällande kvarters- eller annan områdesgräns
 - - - Gällande bestämmelsegräns
 - - - Gräns för fastighet
 - - - Annan gräns
 - ⊠ Huvudbyggnad resp. uthus
 - ⊠ Staket
 - ⊠ Häck
 - ⊠ Stödmur
 - +0.0 Fastställd höjd
 - 0.0 Auvägd höjd
 - ~ Höjdkurvor
 - Polygonpunkt

Skala 1:1000

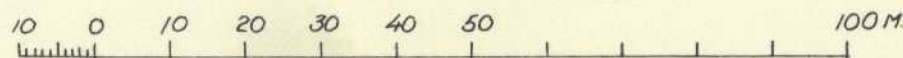

Höjdsystem RH00

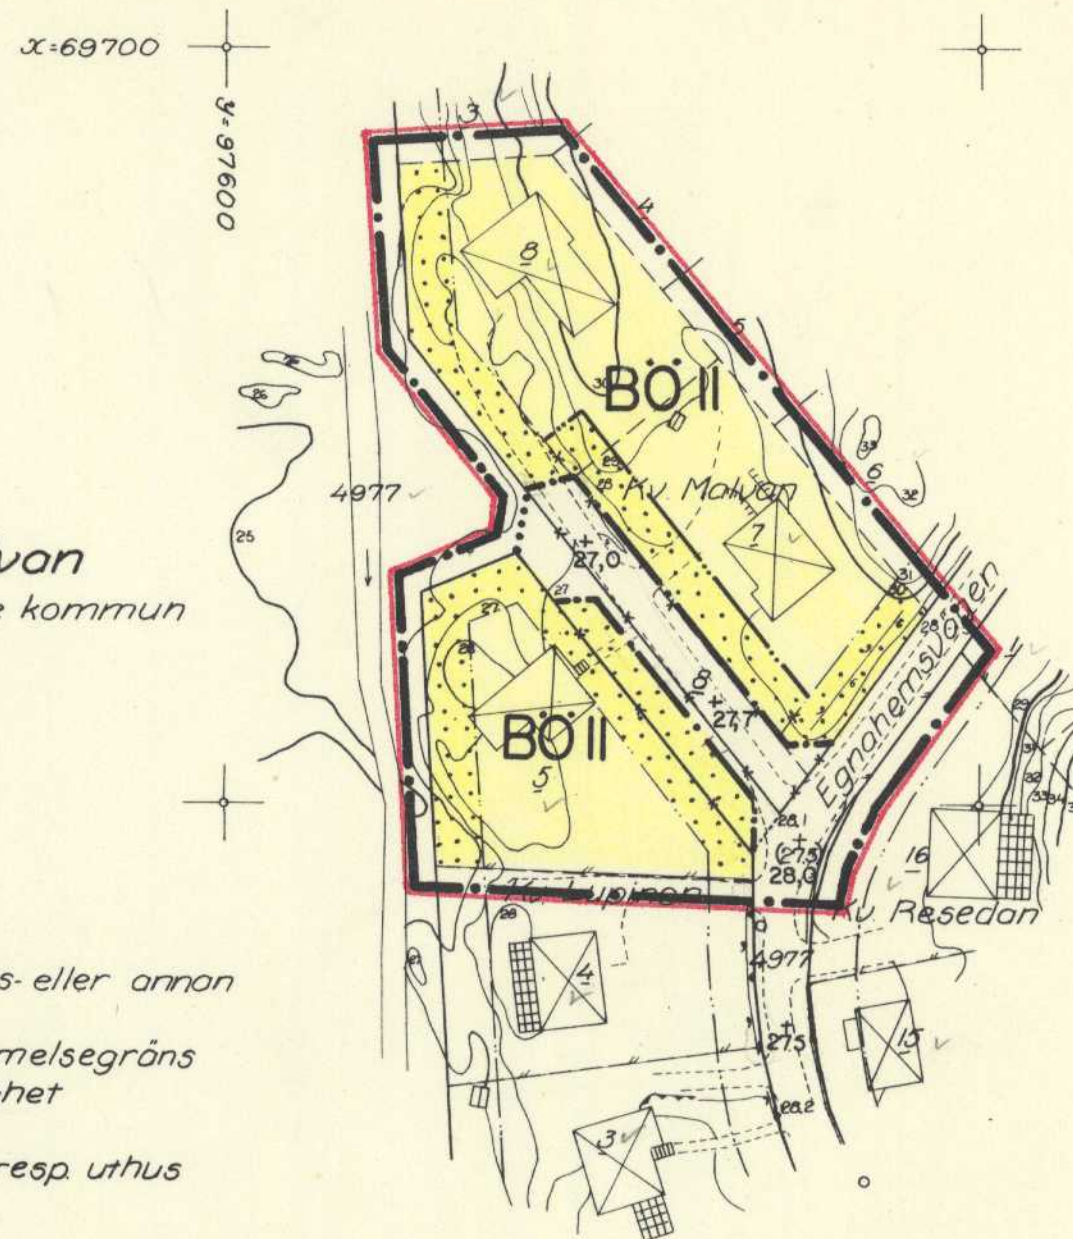

- BETECKNINGAR:*
- LINJE BELÄGEN 3 M. UTANFÖR DET OMRÅDE FÖRSLAGET AVSER
 - ⊠ GÄLLANDE OMRÅDES- OCH BESTÄMMELSEGRÄNS AVSEDD ATT UTGÅ
 - ⊠ GATU- KVARTERS- ELLER ANNAN OMRÅDESGRÄNS
 - ⊠ BESTÄMMELSEGRÄNS
 - ⊠ ILLUSTRATIONSLINJE EJ AVSEDD ATT FASTSTÄLLAS
 - ⊠ ALLMÄN PLATS, GATA
 - ⊠ BÖ OMRÅDE FÖR BOSTADSÄNDAMÅL, ÖPPET BYGGNADSSÄTT MARK SOM EJ FÅR BEBYGGAS
 - II ANTAL VÅNINGAR
 - (+0,00) GÄLLANDE GATUHÖJD AVSEDD ATT UTGÅ
 - +0,00 FÖRESLAGEN GATUHÖJD

Ar 19...69 den 21 nov.
fastställdes denna ändring av stadsplan/byggnadsplan
på sätt länsstyrelsens beslut samma dag närmare
utvisar. Länsstyrelsen i Stockholms län som ovan.
På tjänstens vägnar

E. Bröderlund

TILLHÖR BYGGNADSNÄMNDENS BESLUT
DEN 31 JANUARI 1968 § 118 BETYGAR:

M. J. Salomon
1. SEKRETERARE

TILLHÖR KOMMUNALFULLMÄKTIGES BESLUT
DEN 25 NOVEMBER 1968 § 306 BETYGAR:

[Signature]
SEKRETERARE