



PLANBESTÄMMELSER

Följande gäller inom områden med nedanstående beteckningar. Endast angiven användning och utformning är tillåten. Bestämmelser utan beteckning gäller inom hela planområdet.

GRÄNSER

	Planområdesgräns
	Användningsgräns

ANVÄNDNING AV MARK OCH VATTEN

Allmänna platser

GENOMFART	Genomfartstrafik
GENOMFART.	Genomfart som får överbyggas med trafikplats
(LOKALGATA)	Lokaltrafik på bro över järnvägsområde
LOKALGATA	Lokaltrafik
NATUR	Naturområde

Kvartersmark

E	Tekniska anläggningar
K	Kontor
T	Järnvägstrafik

UTFORMNING AV ALLMÄNNA PLATSER

Dagvatten	Yta avsedd för dagvattenanläggning
-----------	------------------------------------

BEGRÄNSNINGAR AV MARKENS BEBYGGANDE

	Marken får inte bebyggas
z	Marken skall vara tillgänglig för slänt

ADMINISTRATIVA BESTÄMMELSER


Genomförandetid

Genomförandetiden är 5 år från den dag planen vinner laga kraft

ILLUSTRATION

Illustrationslinjer

	Forminne
--	----------

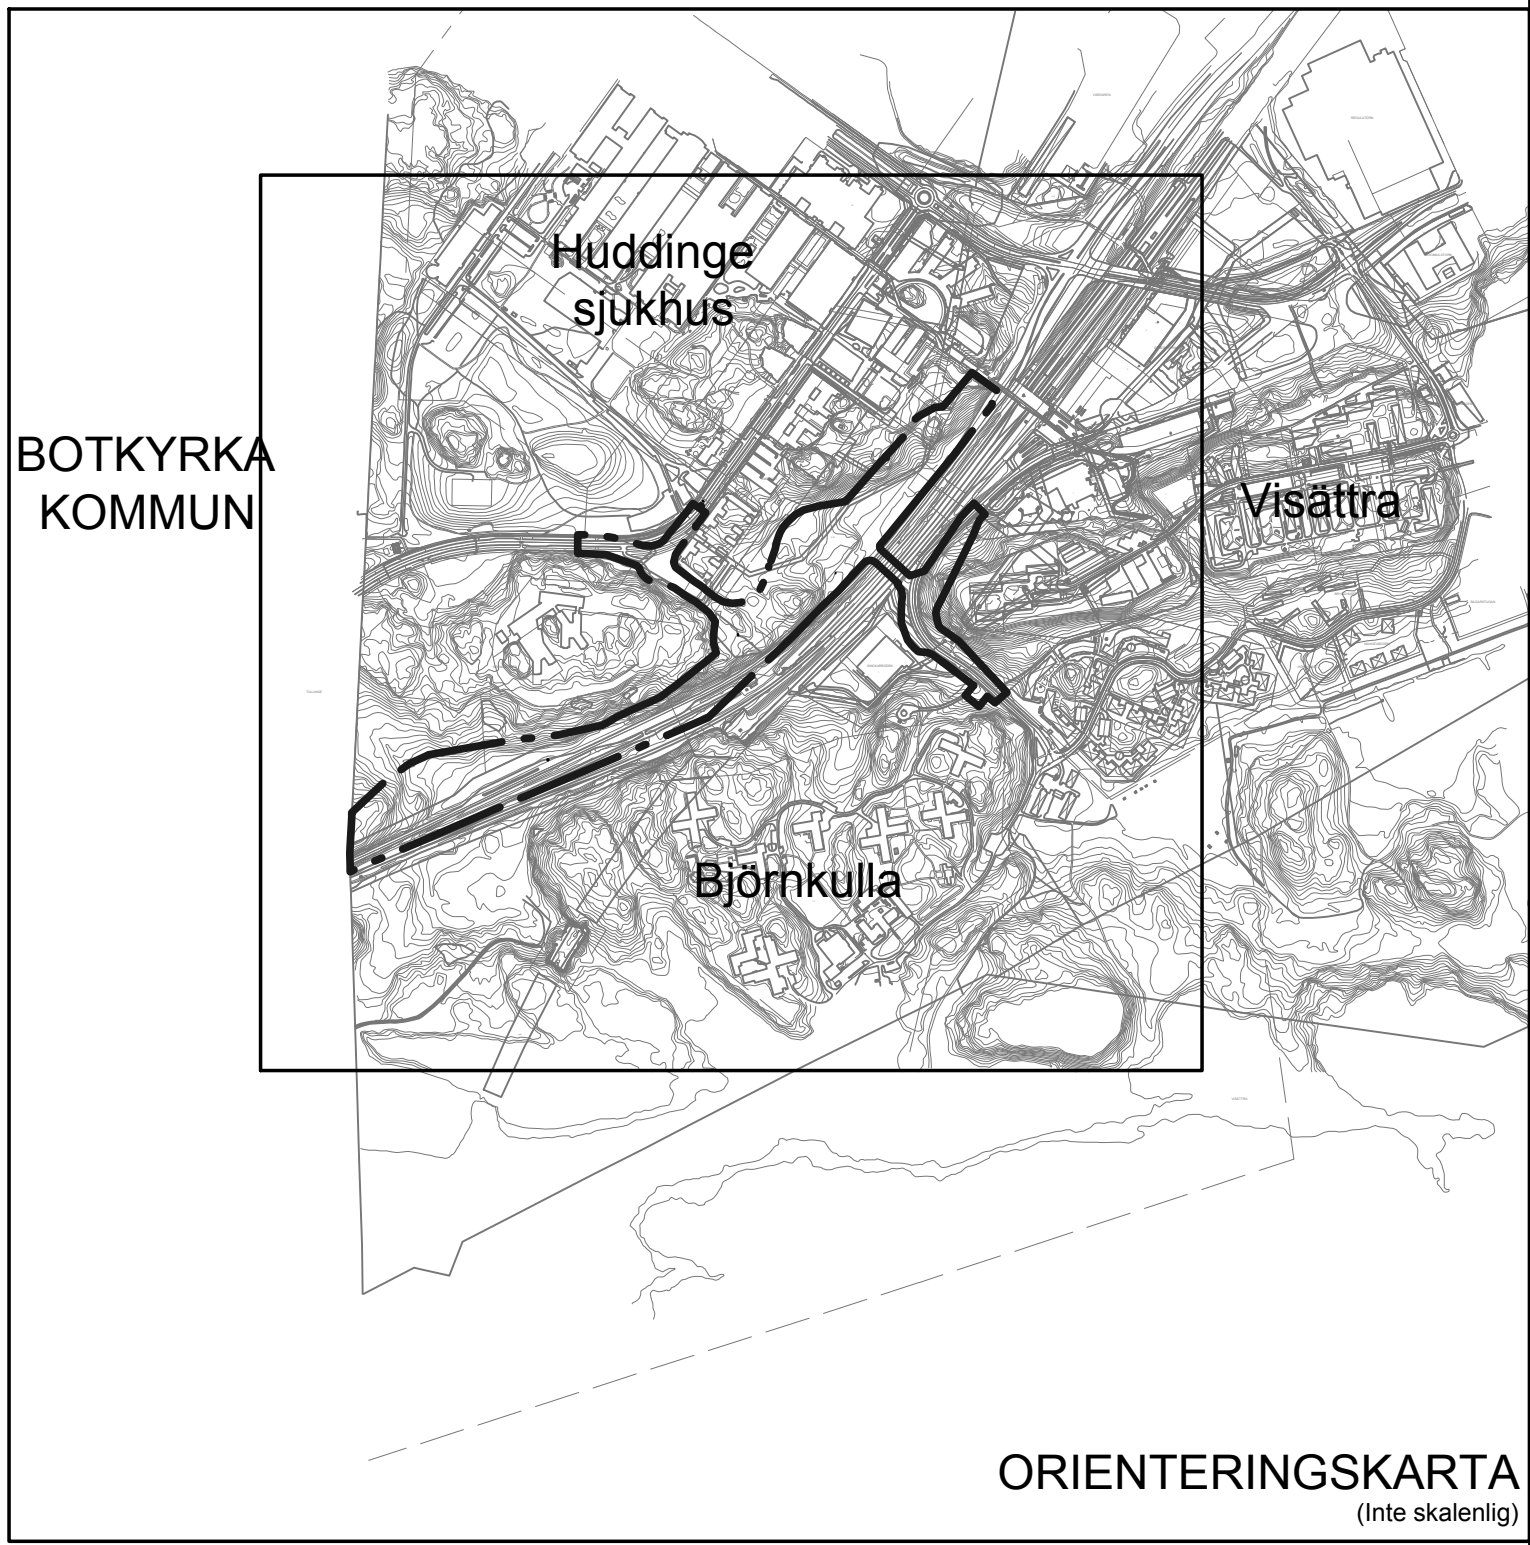

ORIENTERINGSKARTA
(Inte skalenlig)

Grundkarta
över
Grantorp, Björnkulla, Visättra

Inom kommundelen Flemingsberg
i Huddinge kommun
upprättad maj 2017
av NSB/Lantmätaravdelningen
Kartan framställd genom utdrag ur digital kartdatabas
och kontrollerad inom planområdet.
Koordinatsystem
PLAN Sweref 99 18 00 HÖJD RH2000

Beteckningar

	Gällande kvarterssträktgräns eller användningsgräns
	Fastighetsgräns
	Gällande användningsgräns ej samtillstånd med fastighetsgräns
	Gällande översiktsgräns
	Gällande tätningsgräns
	Avväggt höjd
	Fastställt höjd
	Bef. huvudbyggnad, geodetisk resp. fotografmetrisk
	Bef. uthus eller garage geodetisk resp. fotografmetrisk

	Höjdkurva
	Slänt
	Staket, bullenpänk
	Häck
	Stodmur, mur
	Dike
	Väg

UPPLYSNING

Det krävs tillstånd från Länsstyrelsen för markningrepp i området
för forminne enligt 2 kap. Kulturmiljölagen. Ansökan om
tillstånd ska skickas till Länsstyrelsens enhet för kulturmiljö.



Plankarta med bestämmelser
Granskning
Normalt förfarande

Detaljplan för Trafikplats Högsolan,

del av Grantorp 2:32 m.fl.

Huddinge kommun

Upprättad 2015-08-27
Kommunstyrelsens förvaltning

Björn Gyllenstein
Planarkitekt

Till planen hör:
☐ Plansprogram
☒ Planbeskrivning
☒ Genomförandebeskrivning
☐ Miljöbeskrivning
☐ Illustration
☐ Övrigt

Beslutsdatum	Instans
Artagande	NBN/KF

Laga kraft

KS-2015-1707

0126K-