

BOTKYRKA
KOMMUN

Huddinge
sjukhus



Skala 1:2000 (originalformat A0)
0 20 40 60 80 100 200m

Grundkarta
över
Grantorp, Björnkulla, Visättra

inom kommundelen Flemingsberg
i Huddinge kommun
upprättad augusti 2015
av NBF-Lantmäterisvdelningen
Kartan framställd genom utdrag ur digital kartdatabas
och kontrollerad inom planområdet.
Koordinatsystem
PLAN Sweref 99 18 00 HÖJD RH2000

Beteckningar

- Gällande kvarterstraktsgräns eller användningsgräns
- Fasthetsgräns
- Gällande användningsgräns ej sammanfallande med fasthetsgräns
- Gällande ägandeskapsgräns
- Gällande rättighetsgräns
- Avvägd höjd
- Fastställd höjd
- Ref. huvudbyggnad, geodetisk resp. fotografiermärke
- Ref. utrus eller garage geodetisk resp. fotografiermärke

- Höjdkurva
- Slätt
- Staket, kulterplank
- Häck
- Stödmur, mur
- Dike
- Väg

PLANBESTÄMMELSER

Följande gäller inom områden med nedanstående beteckningar. Endast angiven användning och utformning är tillåten. Bestämmelser utan beteckning gäller inom hela planområdet.

GRÄNSER

- Planområdesgräns
- Användningsgräns

Utfart, stängsel

- Körbar utfart får inte anordnas

ANVÄNDNING AV MARK OCH VATTEN
Allmänna platser

- | | |
|-----------|-----------------------|
| GENOMFART | Genomfartstrafik |
| VÄG | Trafik mellan områden |
| GATA | Lokaltrafik |
| NATUR | Naturområde |


UTFORMNING AV ALLMÄNNA PLATSER

- dagvatten
- Yta avsedd för dagvattenanläggning

ADMINISTRATIVA BESTÄMMELSER

Genomförandetid

Genomförandetiden är 5 år från den dag planen vinner laga kraft

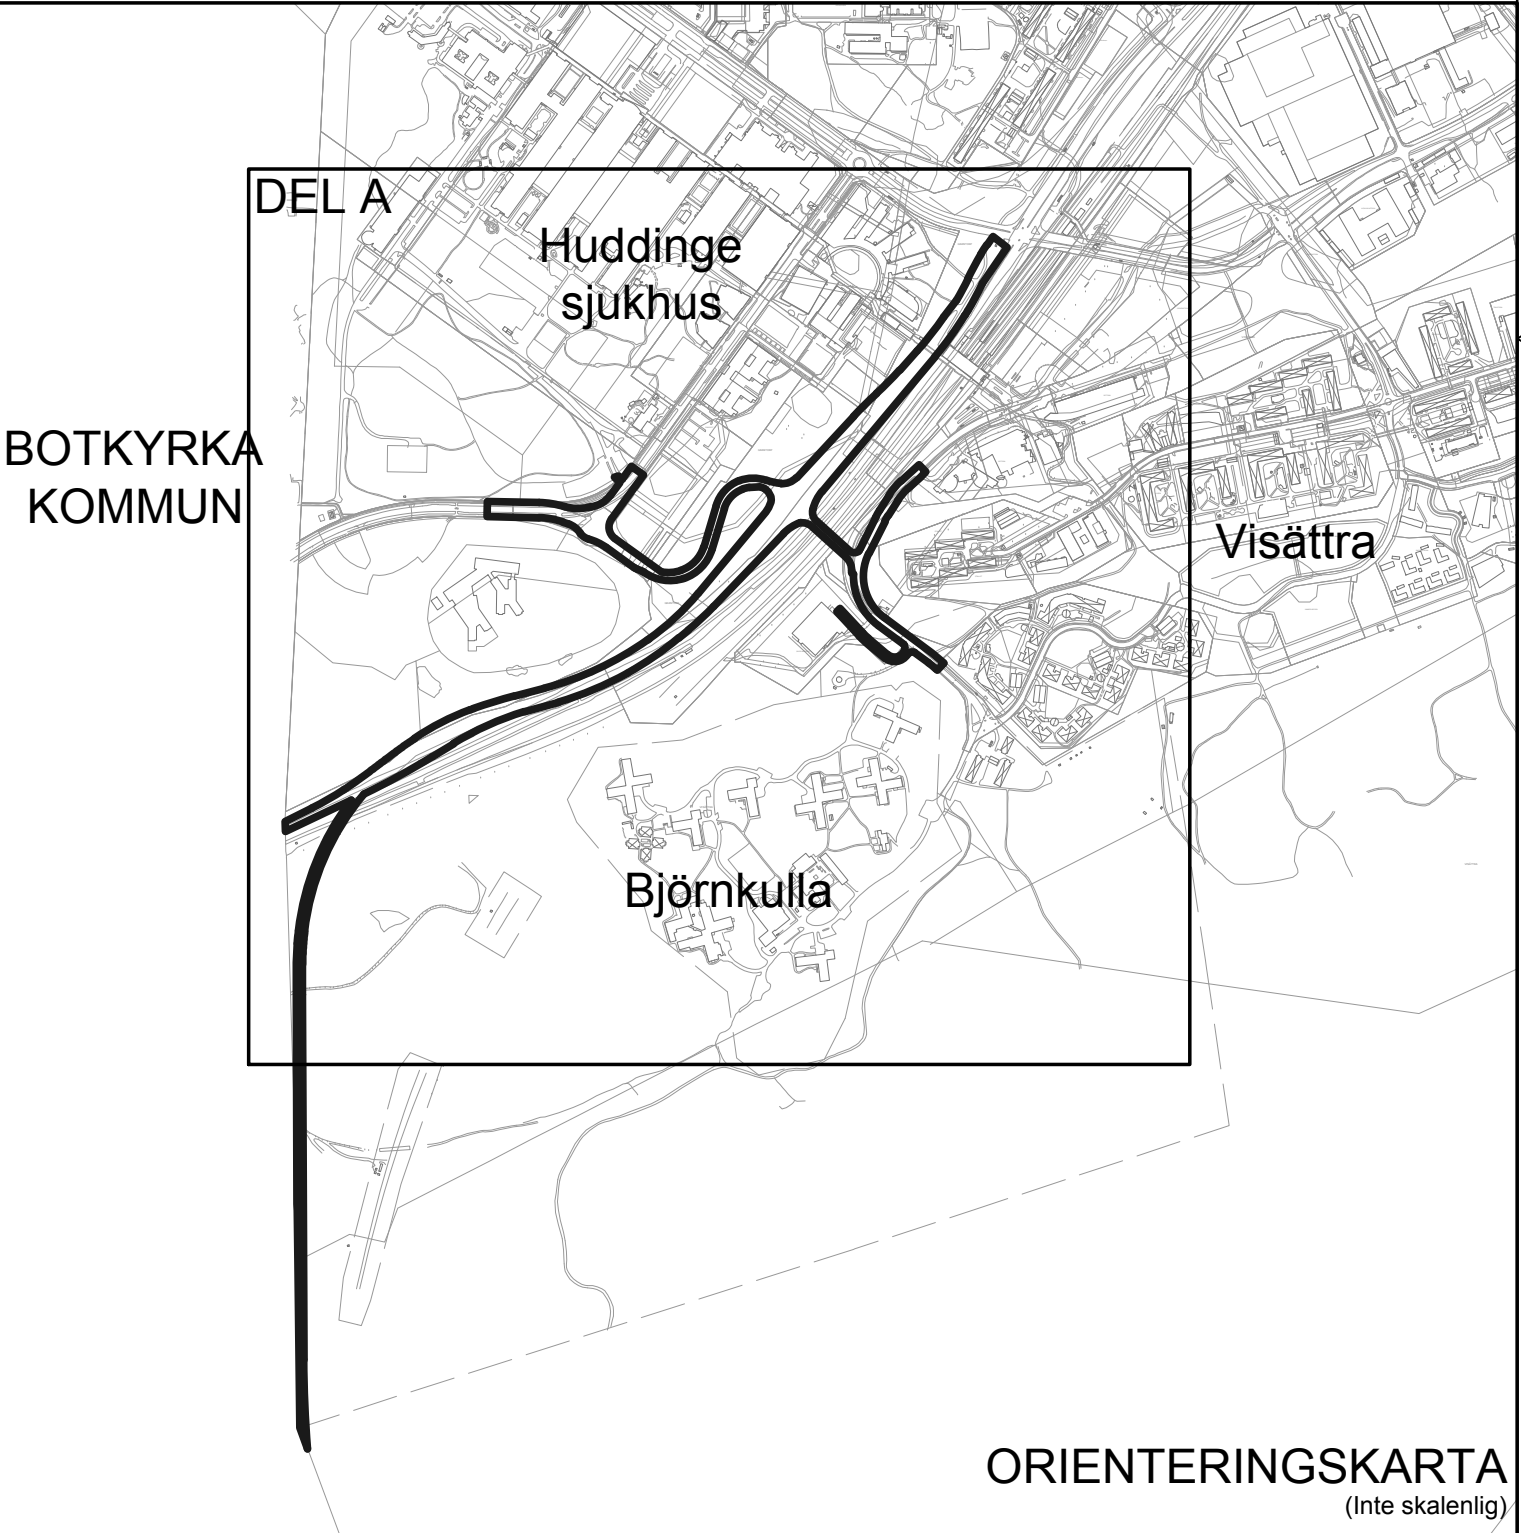

ORIENTERINGSKARTA
(inte skalstig)

Plankarta med bestämmelser
Samråd

Detaljplan för
Trafikplats högskolan,
del av Flemingsberg BanaVäg etapp 2

Huddinge kommun

Upprättad 2015-08-27
Kommunstyrelsens förvaltning

Reviderad

Karin Segerdahl
Plankartedikt

- Till planen hör:
- Plangram
 - Planbeskrivning
 - Genomförandebeskrivning
 - Miljöbeskrivning
 - Illustration
 - Övrigt

Beslutsdatum Instans

Ansgande KF

Laga kraft

SBN 2014 - 248

0126K-