

Uppdragsnr 7178253
Rosenhill Huddinge
Rapport Geoteknik
Bilaga 3 - Planritning (1 sida)


TECKENFÖRKLARING

Fältundersökning utförd av
Ramböll
April- 2011

Koordinatsystem; SWEREF 99
Höjdsystem; RH00

HÄNVISNING

För beteckningar och symboler, se
SGF/BGS beteckningssystem version
2001:2 www.sgf.net

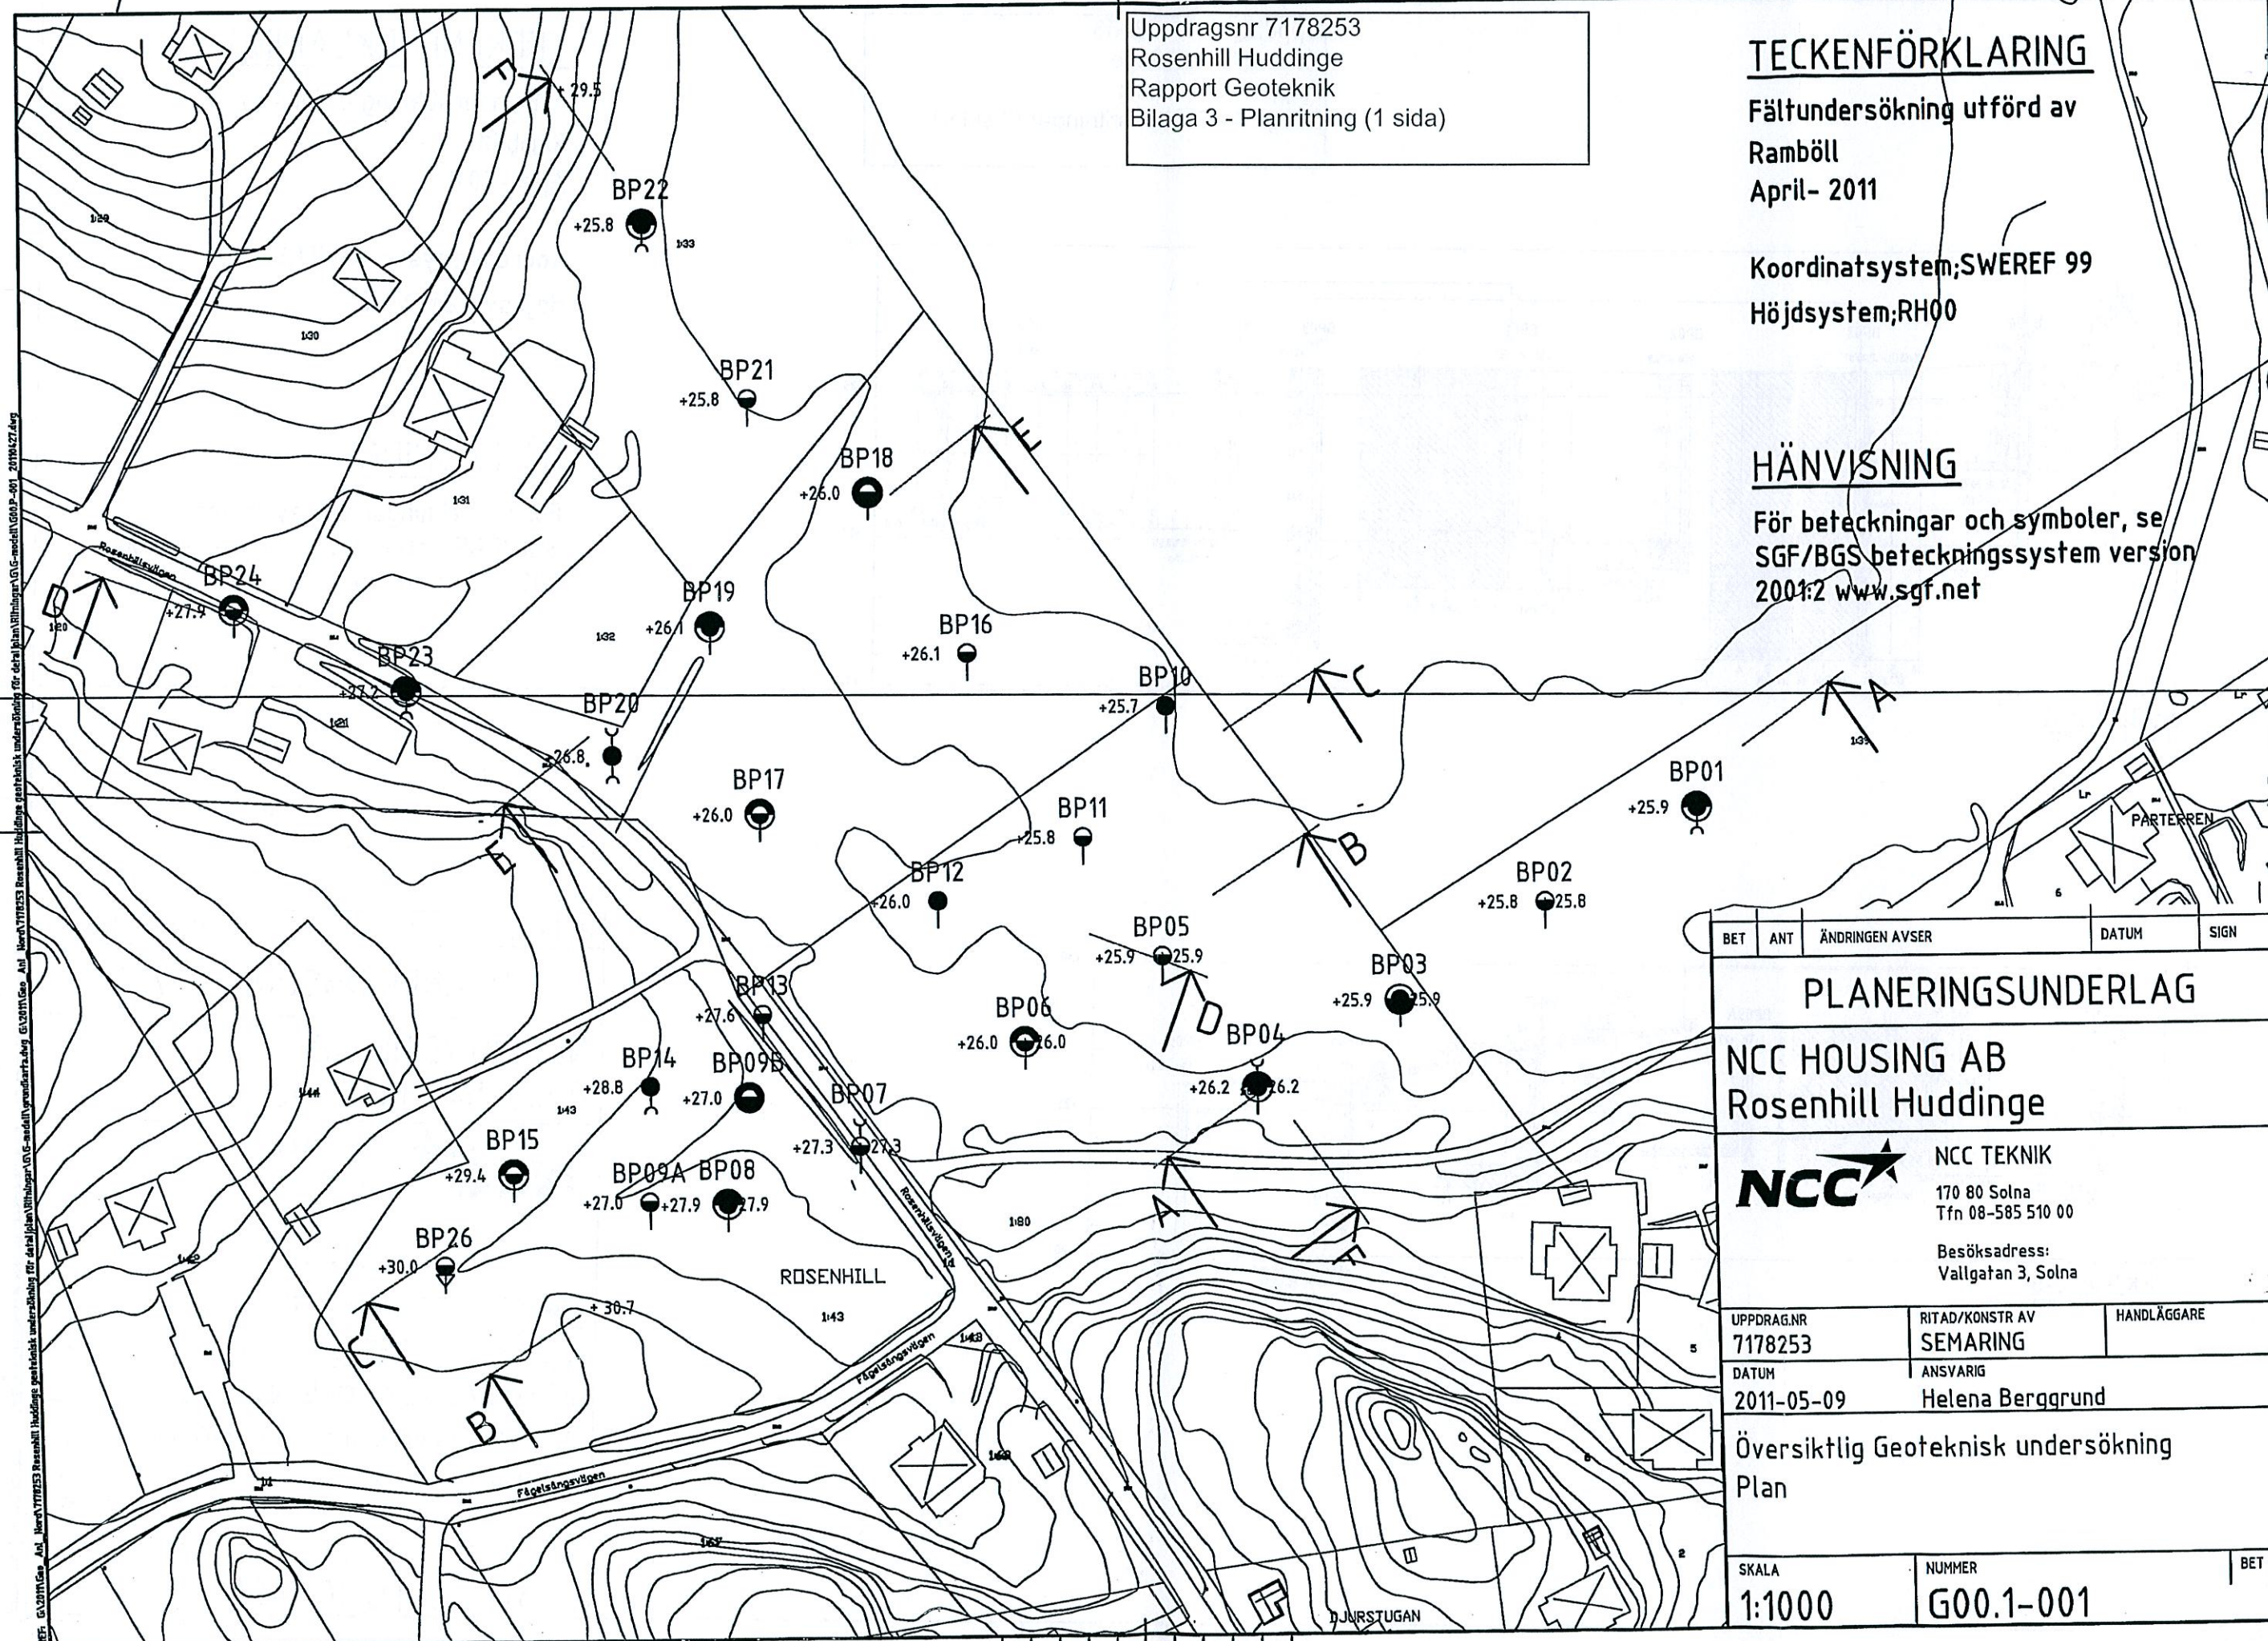


BET	ANT	ÄNDRINGEN AVSER	DATUM	SIGN
PLANERINGSUNDERLAG				
NCC HOUSING AB Rosenhill Huddinge				
		NCC TEKNIK 170 80 Solna Tfn 08-585 510 00 Besöksadress: Vallgatan 3, Solna		
UPPDRAG.NR 7178253		RITAD/KONSTR AV SEMARING		HANDLÄGGARE
DATUM 2011-05-09		ANSVARIG Helena Berggrund		
Översiktlig Geoteknisk undersökning Plan				
SKALA 1:1000		NUMMER G00.1-001		BET

REF: G:\2011\Geo_Anl_Nord\7178253 Rosenhill Huddinge geoteknisk undersökning för detaljplanritning\UG-modell\UG00.1-001 2011-05-09.dwg
PLO: 2011-5-10 11:09 G:\2011\Geo_Anl_Nord\7178253 Rosenhill Huddinge geoteknisk undersökning för detaljplanritning\UG00.1-001.dwg BERGRUND HELENA (CONS SE)

A: N:\7178253 Docerhill Huddinge,tekteknisk\undersökningsför,detal\plan\Ritningar\G\G-modell\g00.S-001_20110427.dwg

Koordinatsystem;SWEREF 99
Höjdsystem;RH00

För beteckningar och symboler, se
SGF/BGS beteckningssystem version
2001:2 www.sgf.net

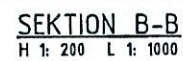

PLO:	2011-5-10	11:09	G:\2011\GEO_AHL_NORD\7178253 ROSENHILL HUDDINGE GEOTEKNISK UNDERSÖKNING FOR DETALJPLAN\RITNINGAR\G-RITDEF\G002-001.DWG	BERGGRUND JELENA (CONS SE
------	-----------	-------	--	---------------------------

Uppdragsnr 7178253
Rosenhill Huddinge
Rapport Geoteknik
Bilaga 4 - Sektionsritningar (3 sidor)


TECKENFÖRKLARING

Fältundersökning utförd av
Ramböll
April-2011


Koordinatsystem; SWEREF 99
Höjdsystem; RH00

HÄNVISNING

För beteckningar och symboler, se
SGF/BGS beteckningssystem version
2001:2 www.sgf.net

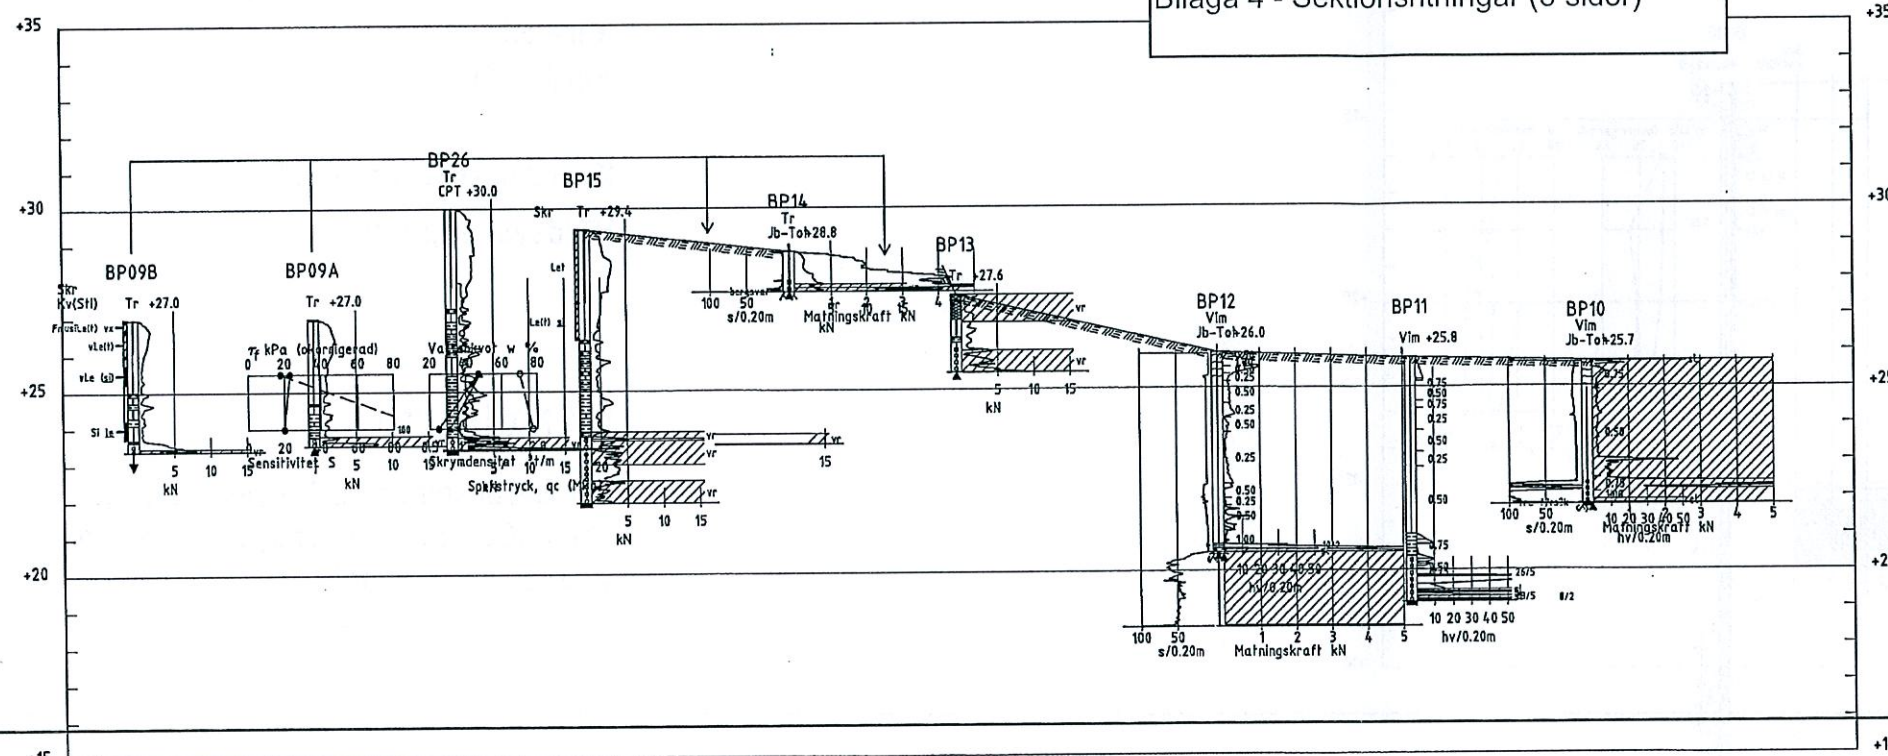

SEKTION C-C
H 1: 200 L 1: 1000

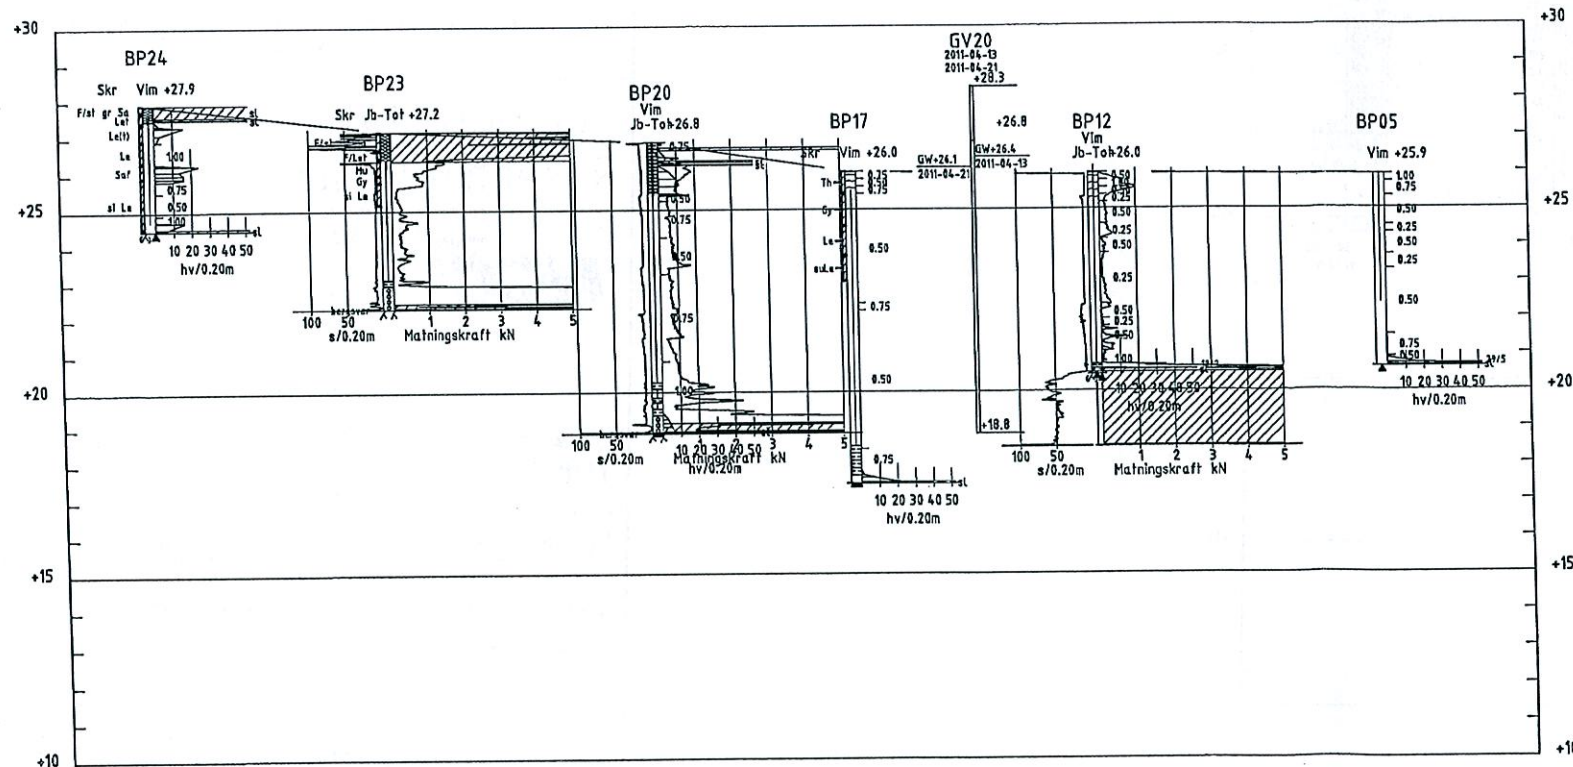

SEKTION D-D
H 1: 200 L 1: 1000

BET	ANT	ÄNDRINGEN AVSER	DATUM	SIGN
PLANERINGSUNDERLAG				
NCC HOUSING AB Rosenhill Huddinge				
		NCC TEKNIK 170 80 Solna Tfn 08-585 510 00 Besöksadress: Vallgatan 3, Solna		
UPPDRAG.NR 7178253		RITAD/KONSTR AV SEMARING		HANDLÄGGARE
DATUM 2011-05-09		ANSVARIG Helena Berggrund		
Översiktlig Geoteknisk undersökning Sektioner C-C, D-D				
SKALA H 1:200, L 1:1000		NUMMER G.00.2-002		BET

Uppdragsnr 7178253
Rosenhill Huddinge
Rapport Geoteknik
Bilaga 4 - Sektionsritningar (3 sidor)



TECKENFÖRKLARING

Fältundersökning utförd av
Ramböll
April 2011

Koordinatsystem; SWEREF 99
Höjdsystem; RH00

HÄNVISNING

För beteckningar och symboler, se
SGF/BGS beteckningssystem version
2001:2 www.sgf.net

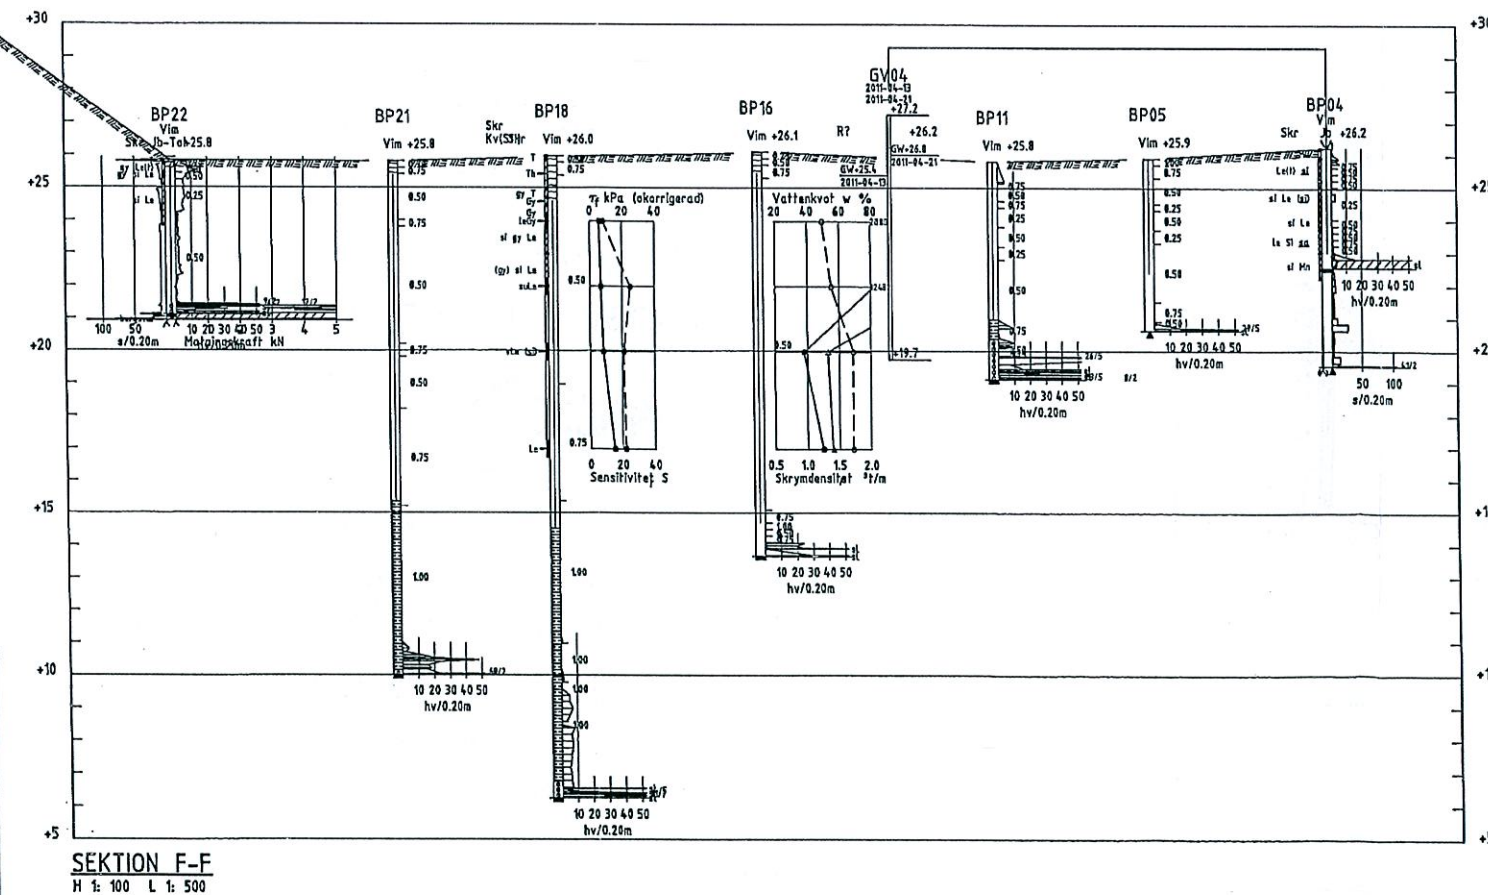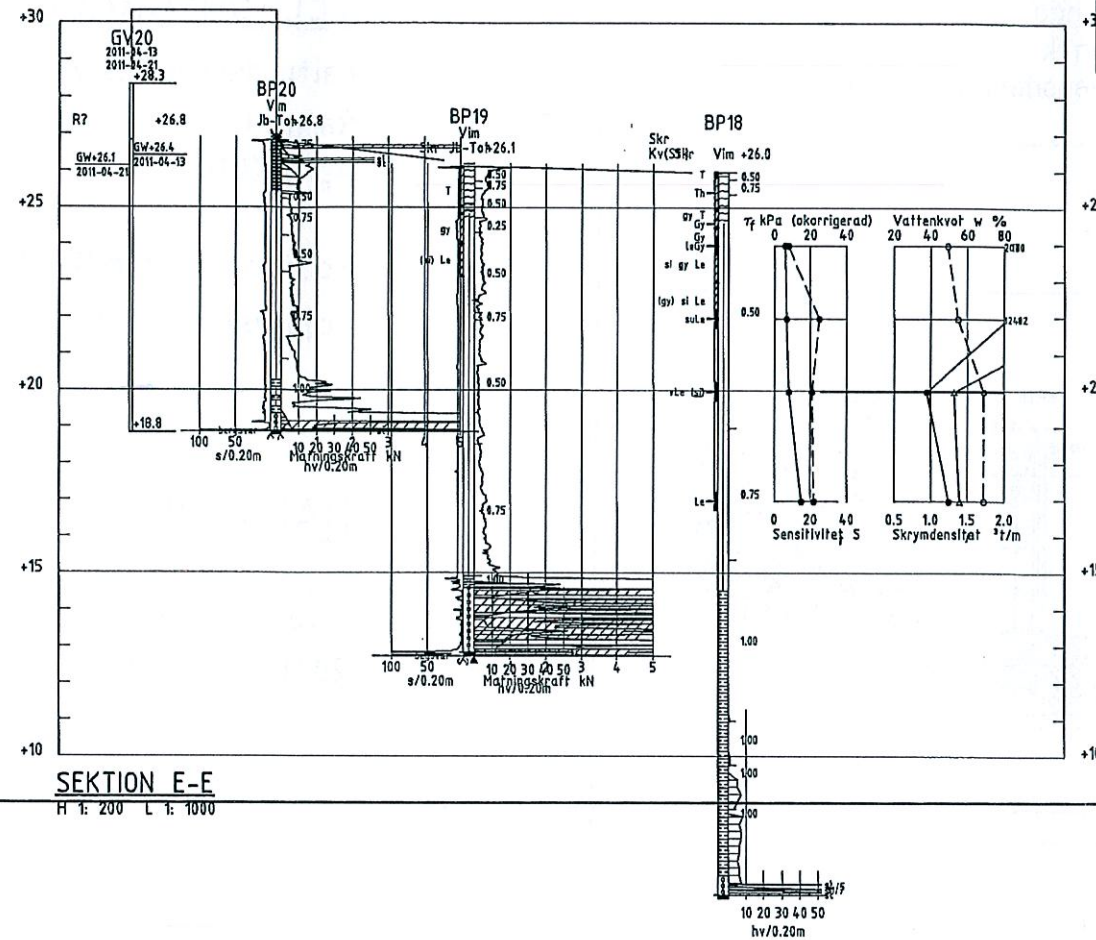

BET	ANT	ÄNDRINGEN AVSER	DATUM	SIGN
PLANERINGSUNDERLAG				
NCC HOUSING AB Rosenhill Huddinge				
 NCC TEKNIK 170 80 Solna Tfn 08-585 510 00 Besöksadress: Vallgatan 3, Solna				
UPPDAG.NR 7178253		RITAD/KONSTR AV SEMARING	HANDLÄGGARE	
DATUM 2011-05-09		ANSVARIG Helena Berggrund		
Översiktlig Geoteknisk undersökning Sektioner E-E, F-F				
SKALA H 1:200, L 1:1000		NUMMER G.00.2-003		BET