


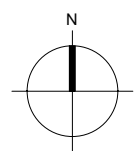

FÖRKLARINGAR


-  Befintlig fastighetsgräns
-  Bostadsentré
-  Garageinfart




SKALA 1:500


0 5 10 20 50
METER



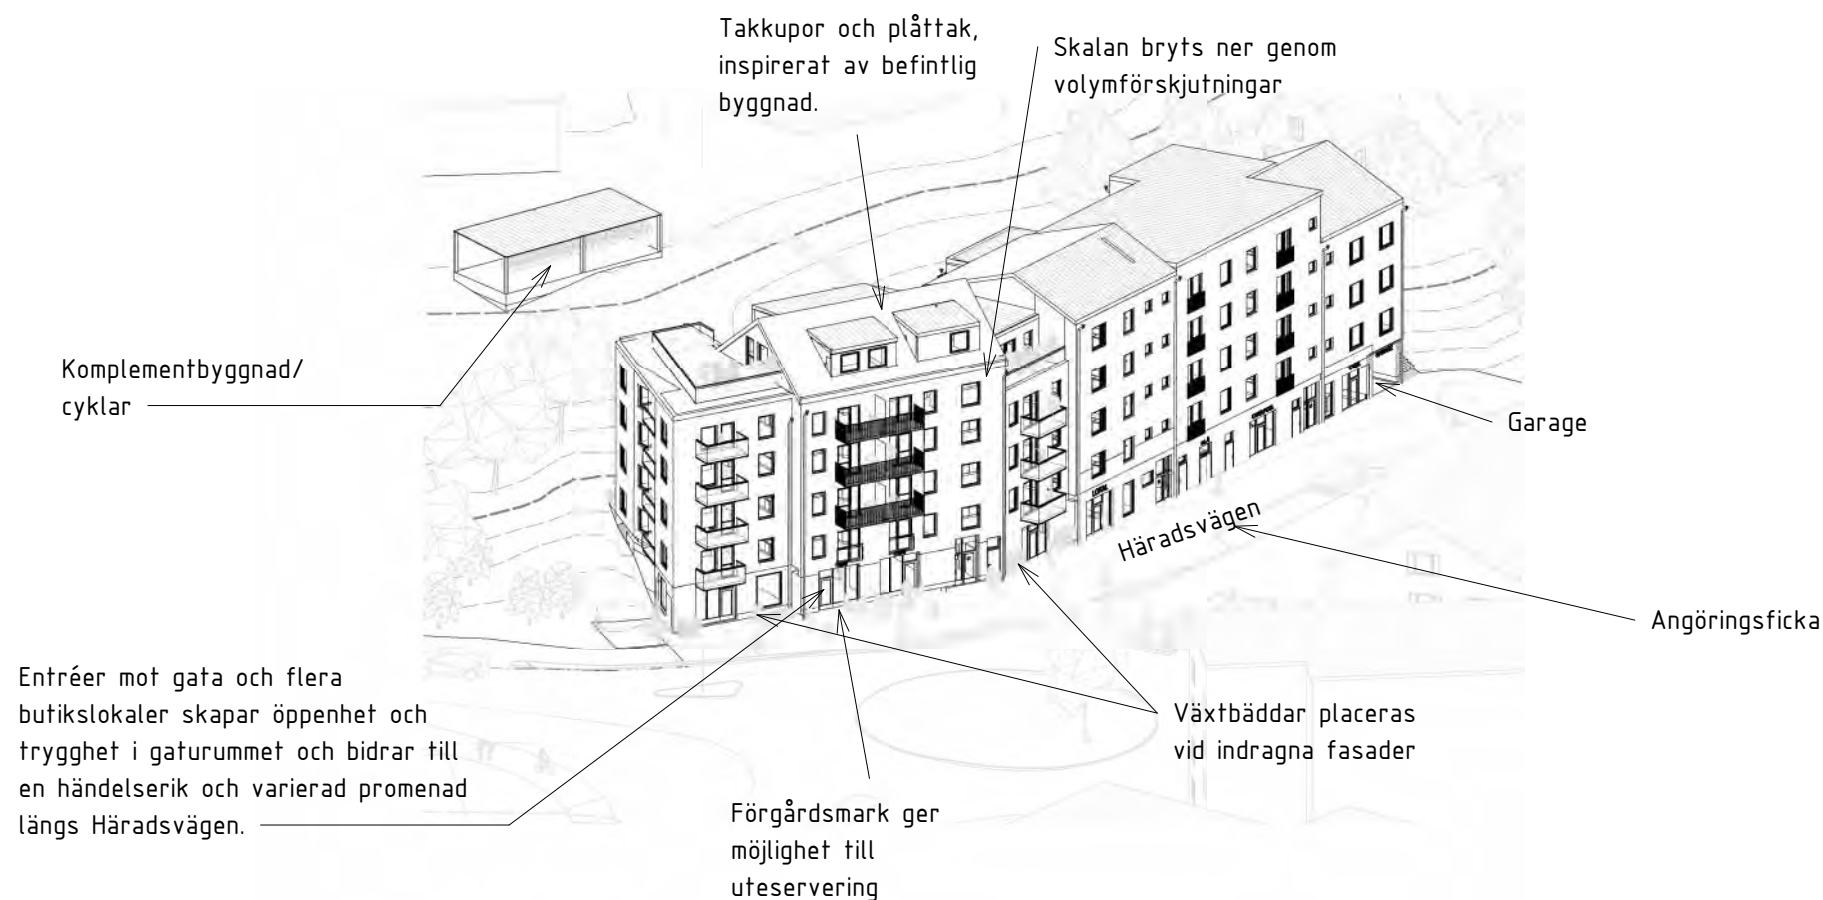

- Byggnaden utformas varierad och bryts ner till mindre volymer för att möta den småskaliga villabebyggelsen. Även fasadmaterialet varierar och förstärker därmed volymuppdelningen. Puts i olika jordkulörer anknyter till omgivande villor.
- Byggnadens taklandskap består av sadeltak, pulpettak och platta tak i en blandning, vilket ger ett uttryck som är både samtida och traditionellt. De olika taken ger också husvolymerna en variation i höjd.
- Mot Häradsvägen anläggs en angöringsficka och här förläggs också entrén till garaget och miljörummet. Sopbil stannar i fickan vid avfallstömning.
- Cykelrummen ligger strategiskt placerade nära entréerna. Ett cykelkök i gatuplanet är utrustat med fast cykelpump och en liten verkstadsdel.

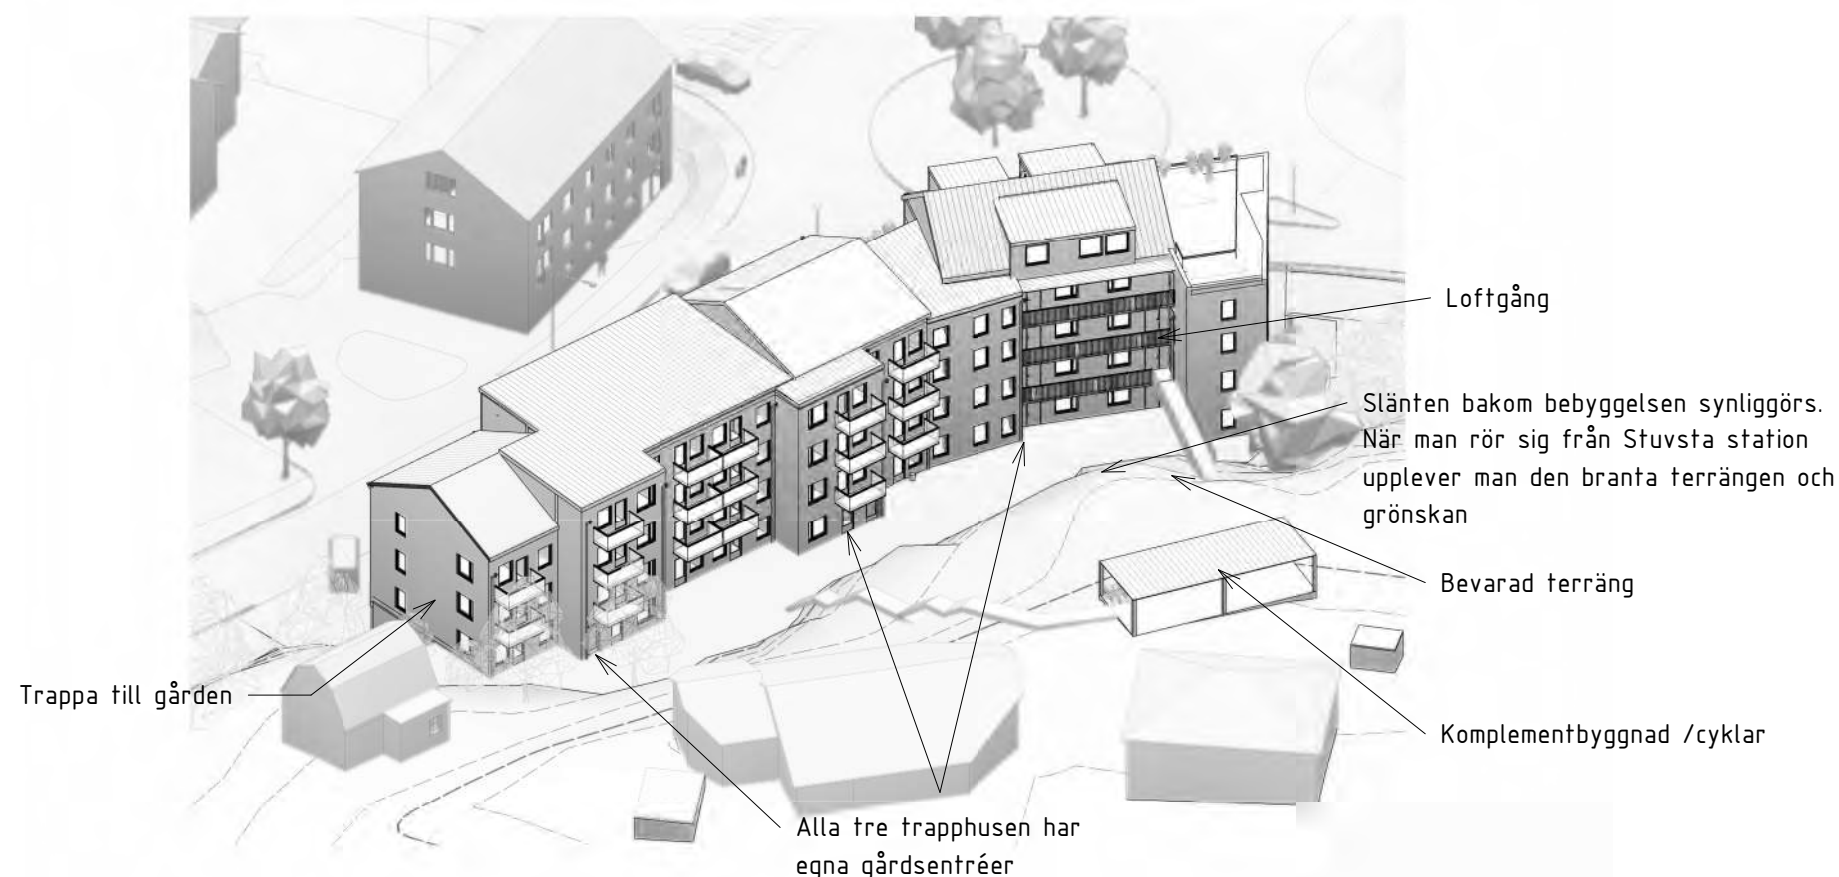


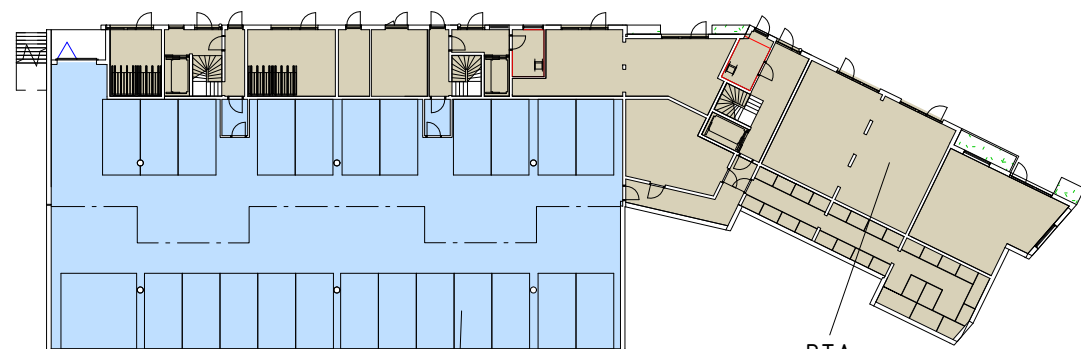

Plan 10


BTA Garage
654.5 m²

BTA
497.0 m²

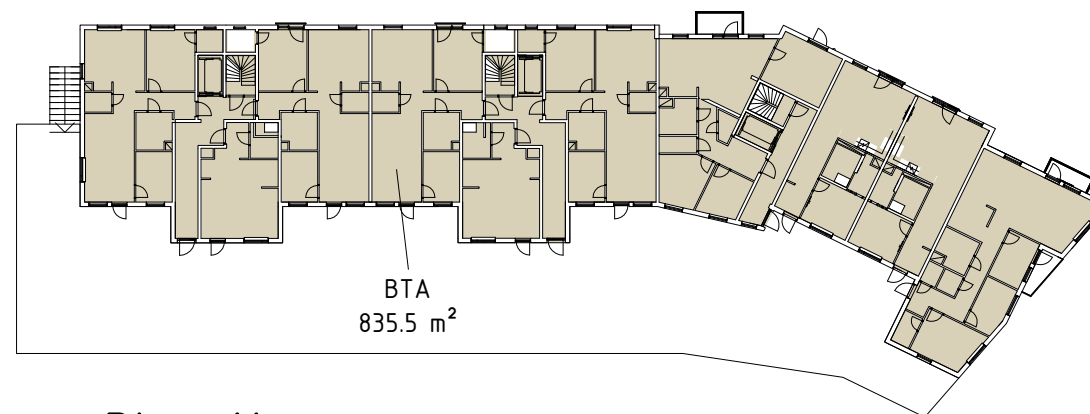


Plan 11

BTA
835.5 m²

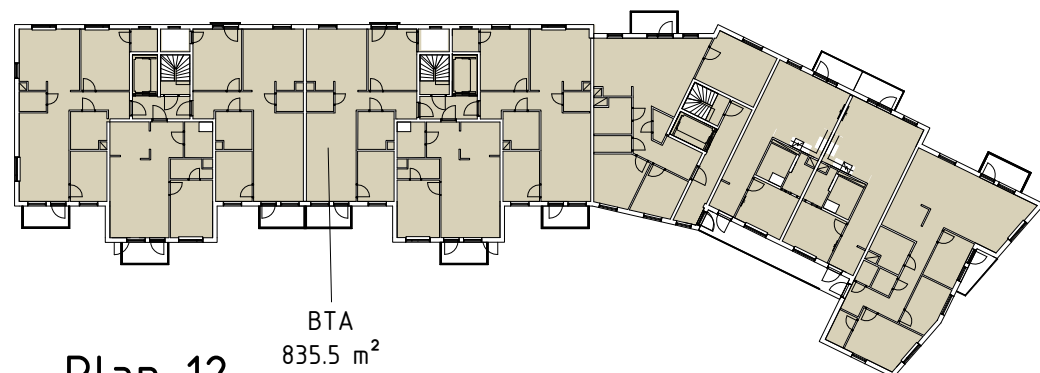


Plan 12

BTA
835.5 m²

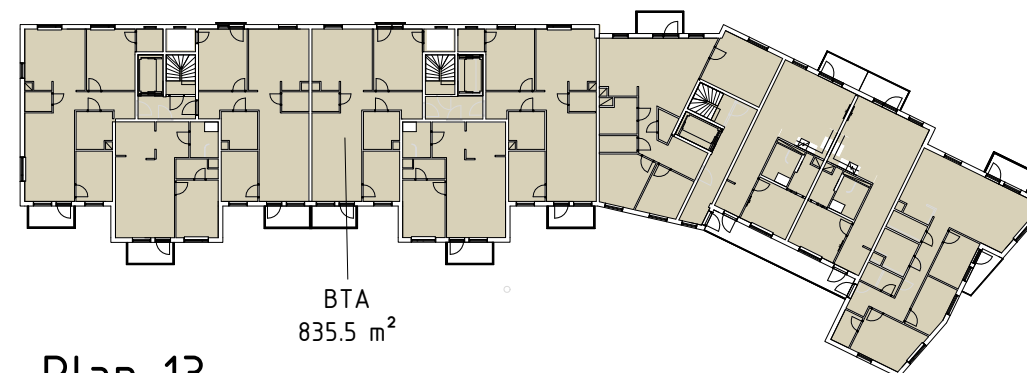


Plan 13

BTA
835.5 m²

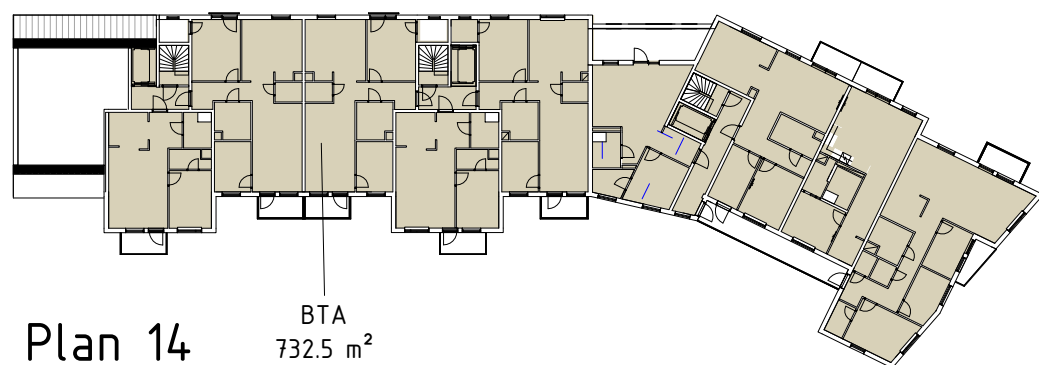

Plan 14

BTA
732.5 m²

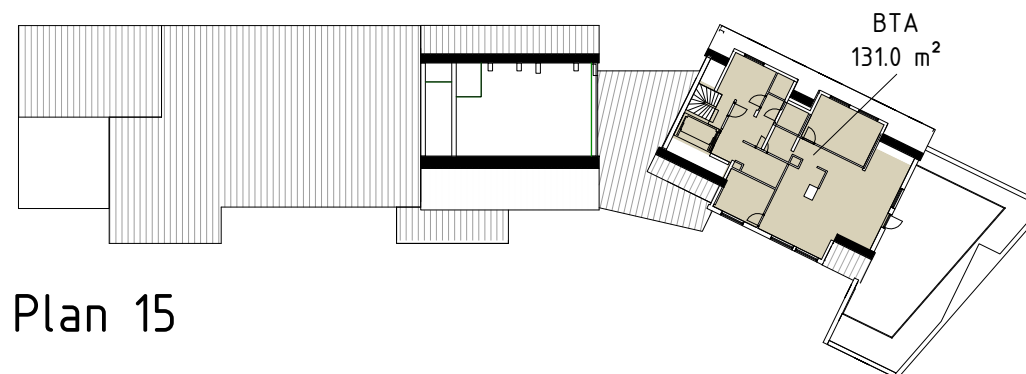

Plan 15

BTA
131.0 m²

BTA	
Number	Area

BTA

Plan 10	497 m ²
Plan 11	836 m ²
Plan 12	836 m ²
Plan 13	836 m ²
Plan 14	732 m ²
Plan 15	131 m ²

BTA: 6 3867 m²

BTA Garage

Plan 10 G	655 m ²
-----------	--------------------

BTA Garage: 1 655 m²

Total: 7 4522 m²

Komplementbyggnad 89 m²


BOA/Lägenhetsfördelning

1 m²			
1 RoK			
36 m²	2	5%	71 m²
	2	5%	71 m²
2 RoK			
52 m²	6	15%	309 m²
54 m²	1	3%	54 m²
55 m²	7	18%	385 m²
	14	35%	747 m²
3 RoK			
71 m²	1	3%	71 m²
77 m²	7	18%	539 m²
78 m²	8	20%	620 m²
	16	40%	1230 m²


4 RoK			
86 m²	3	8%	258 m²
91 m²	4	10%	364 m²
99 m²	1	3%	99 m²
	8	20%	720 m²
	40	100%	2768 m²

1 m²			
Bokal			
48 m²	1	33%	48 m²
	1	33%	48 m²


LOA			
Lokal			
53 m²	1	33%	53 m²
81 m²	1	33%	81 m²
	2	67%	134 m²
	3	100%	181 m²

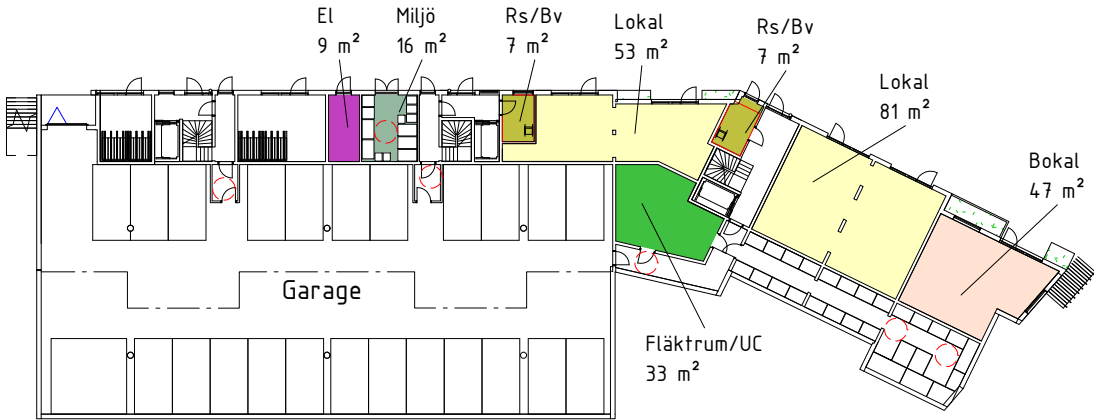


Plan 10

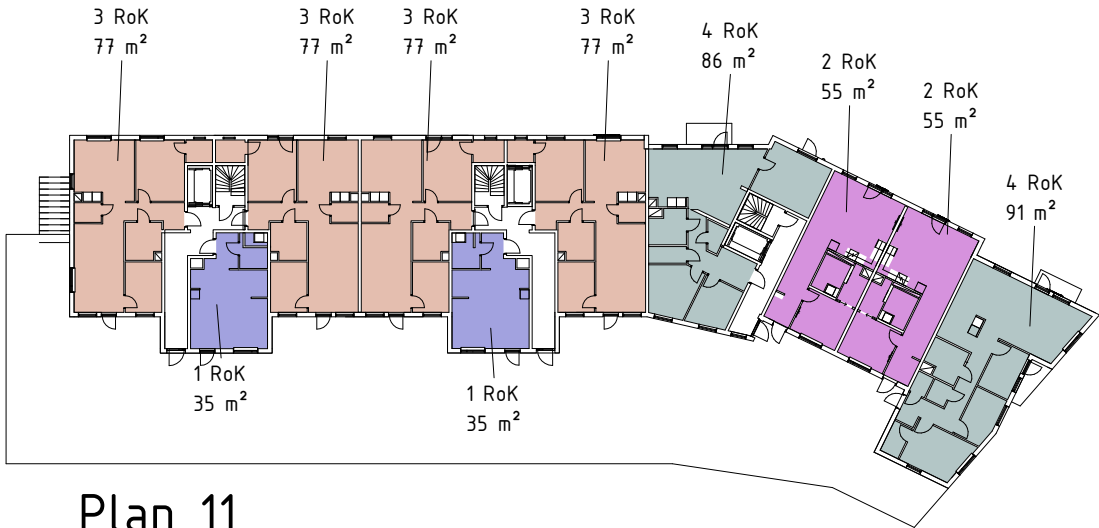


Plan 11

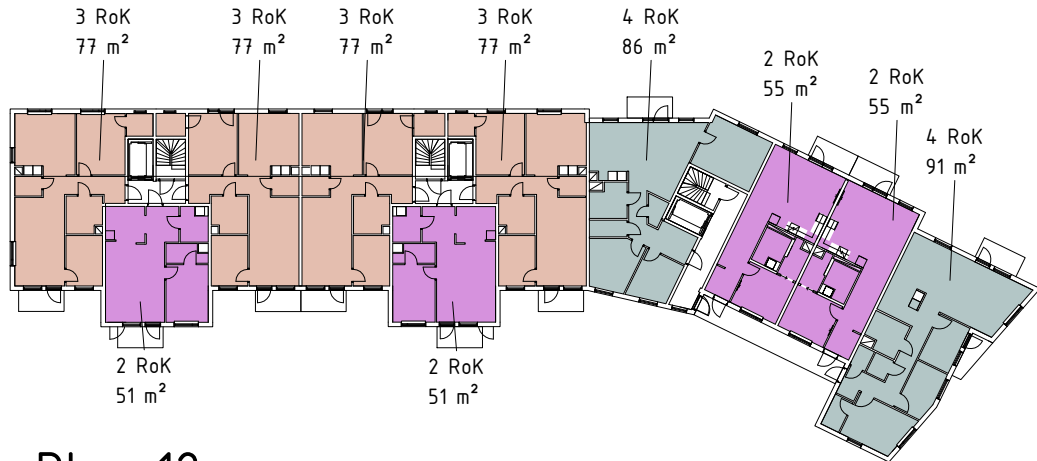


Plan 12

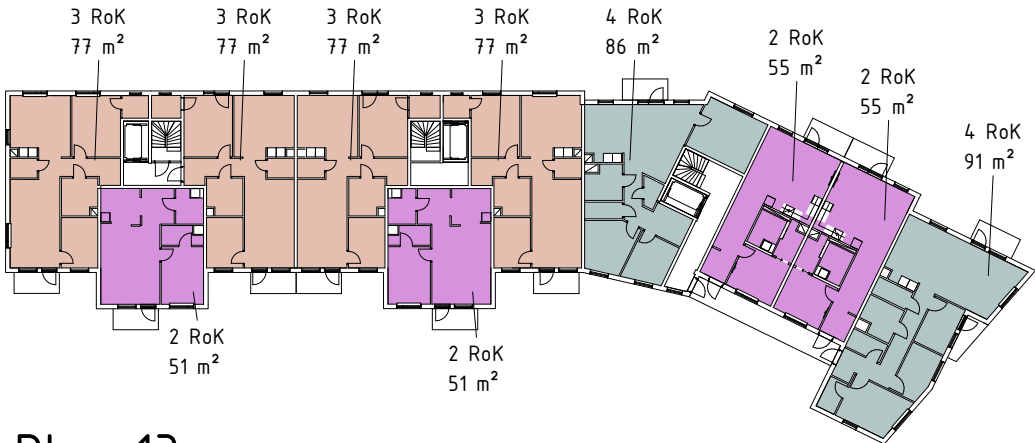


Plan 13

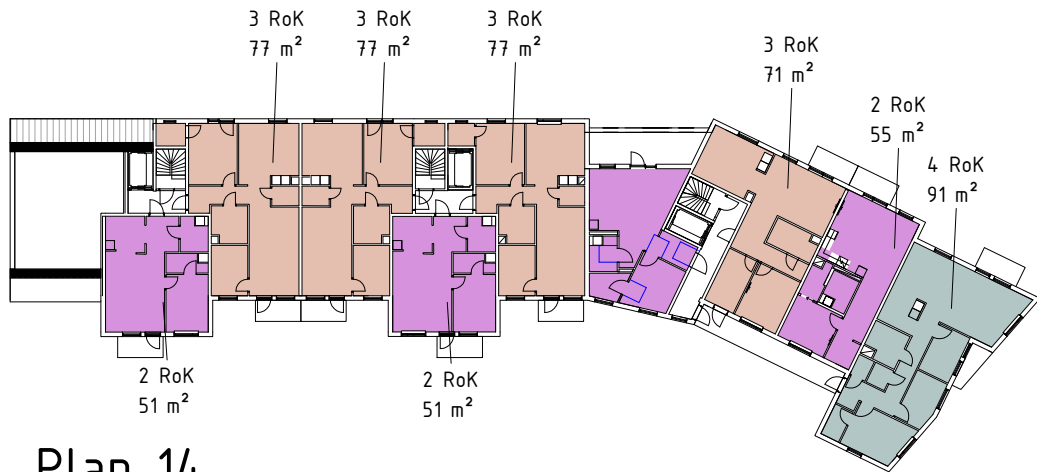


Plan 14

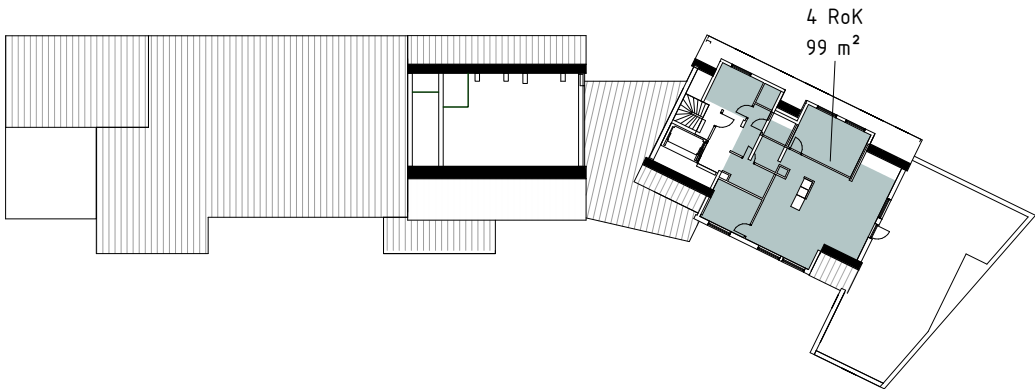


Plan 15

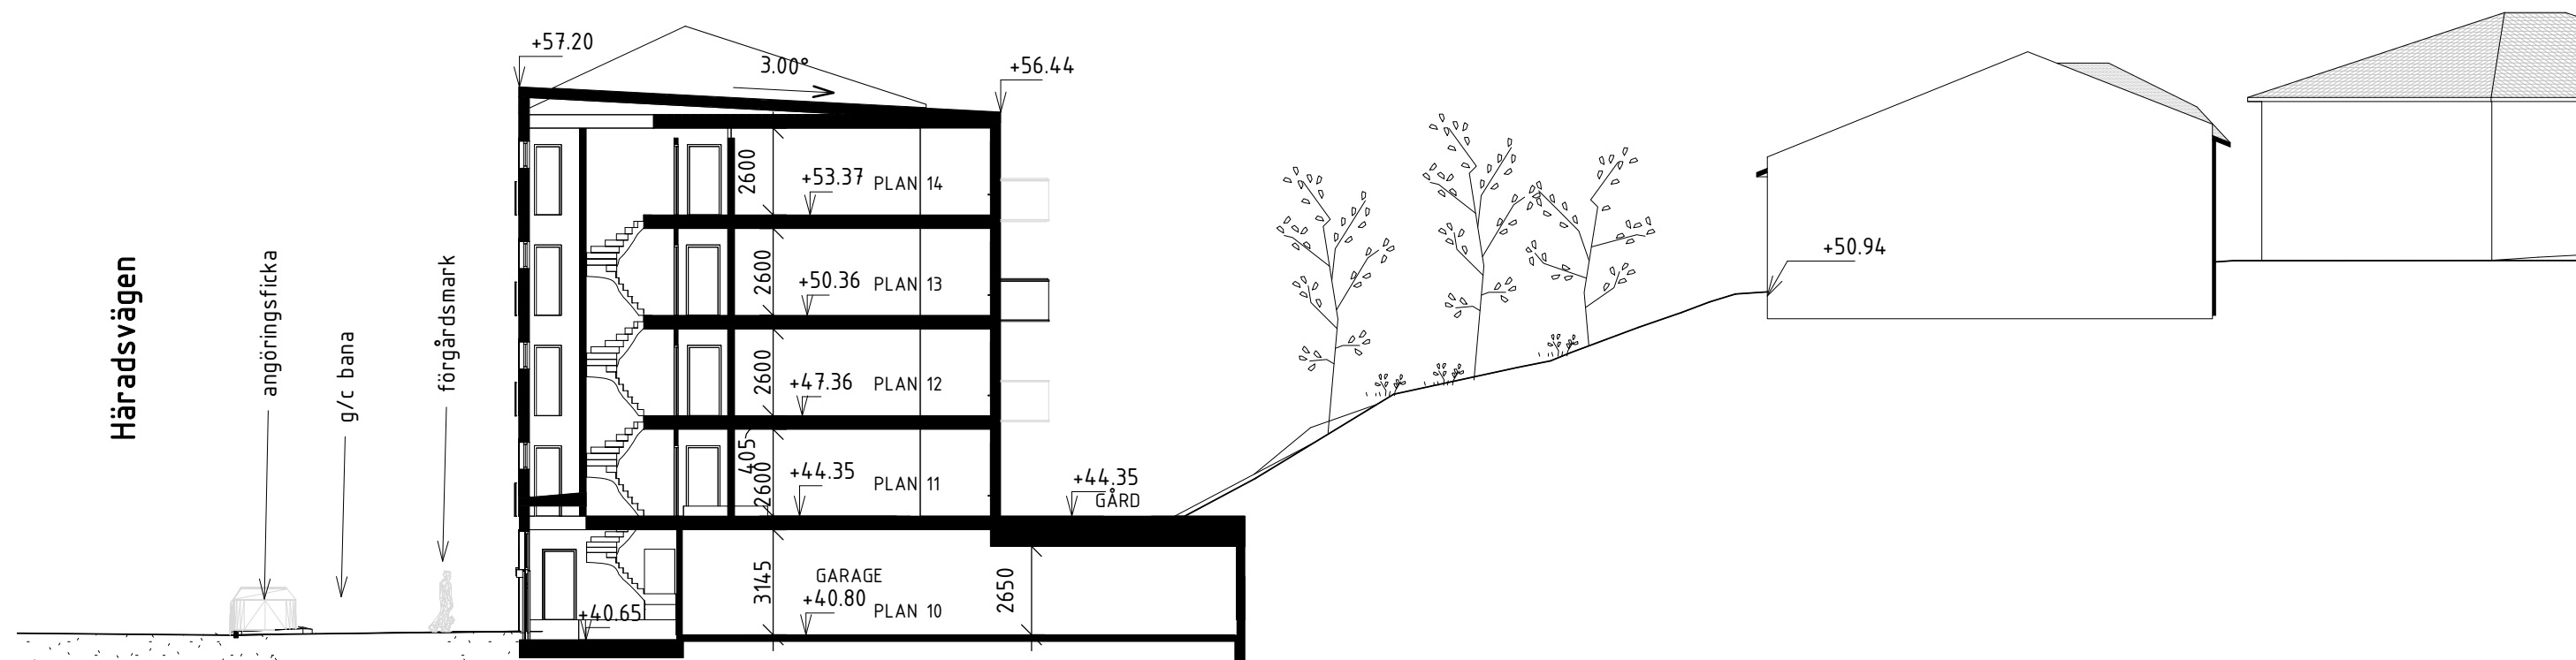


A-A (gm tr 1)

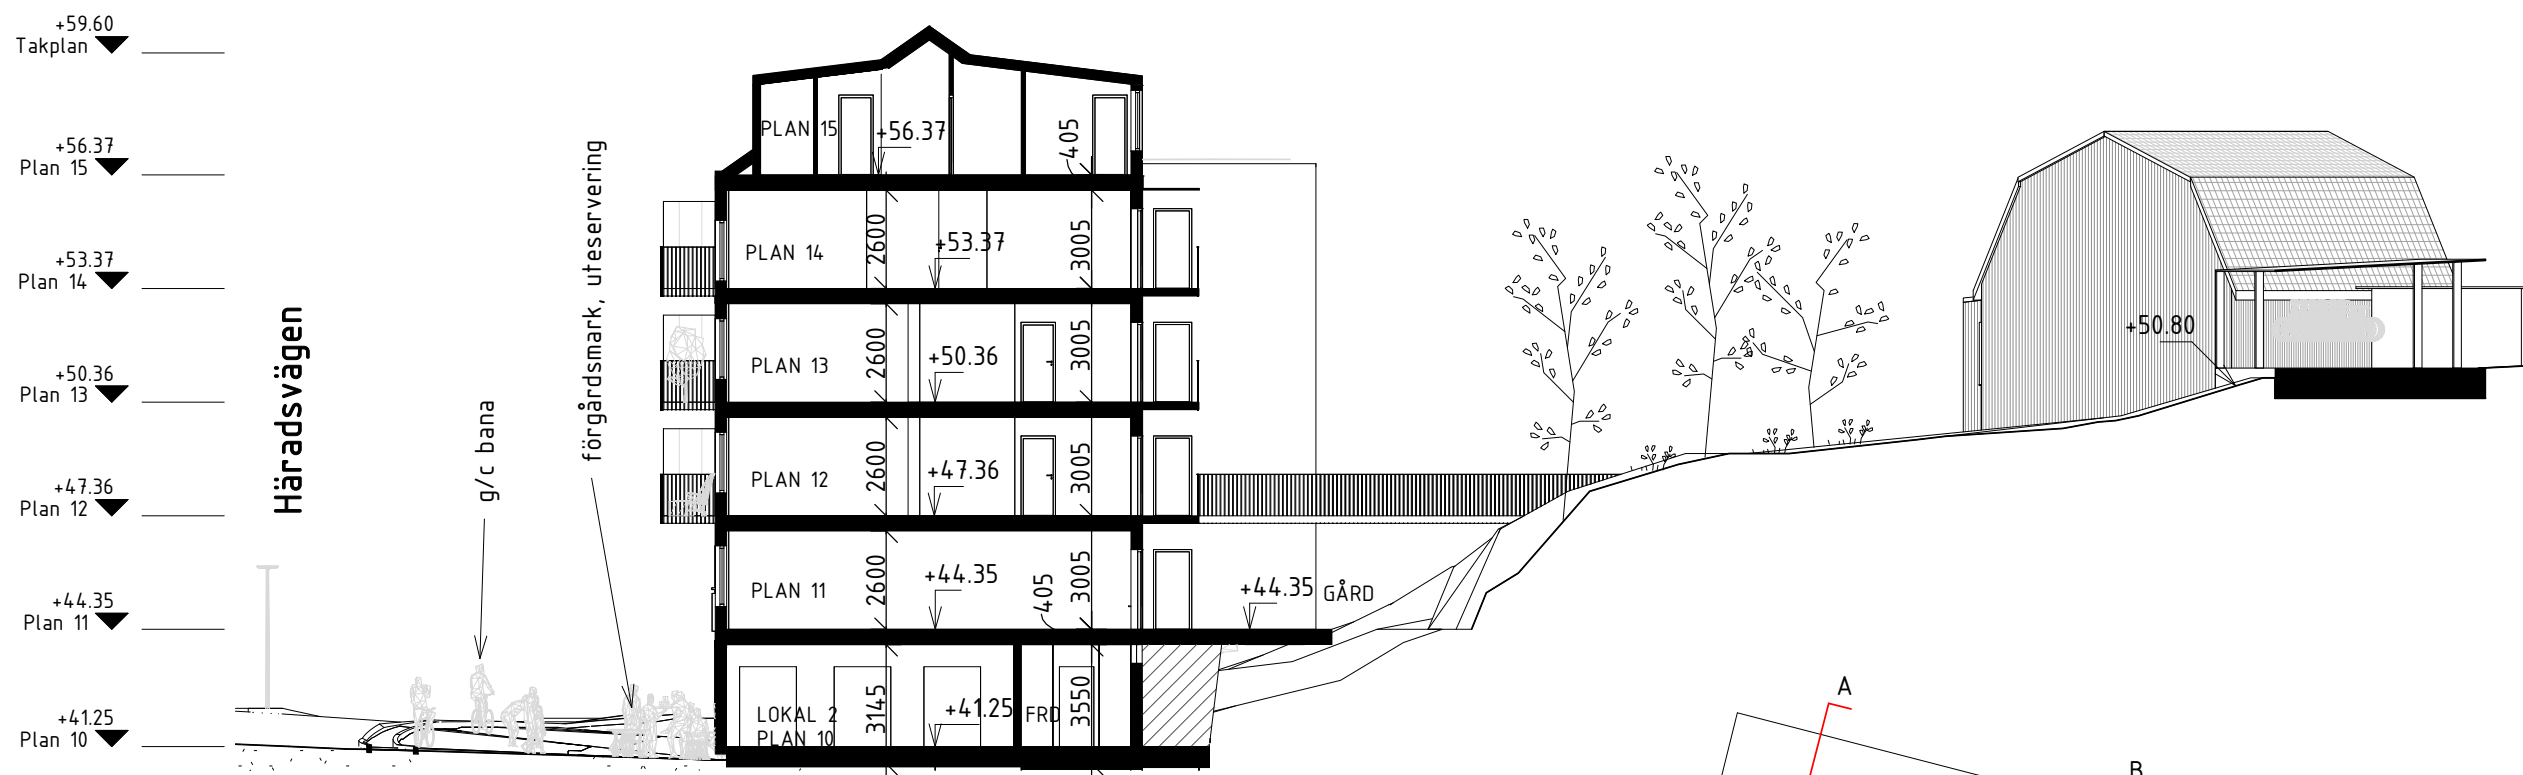


B-B (gm lokal 2/vindslgh pl 15)

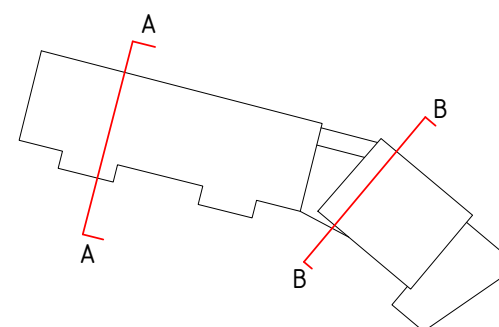


SKALA 1:200

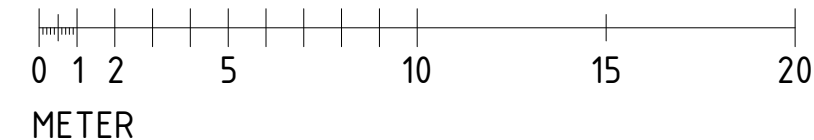

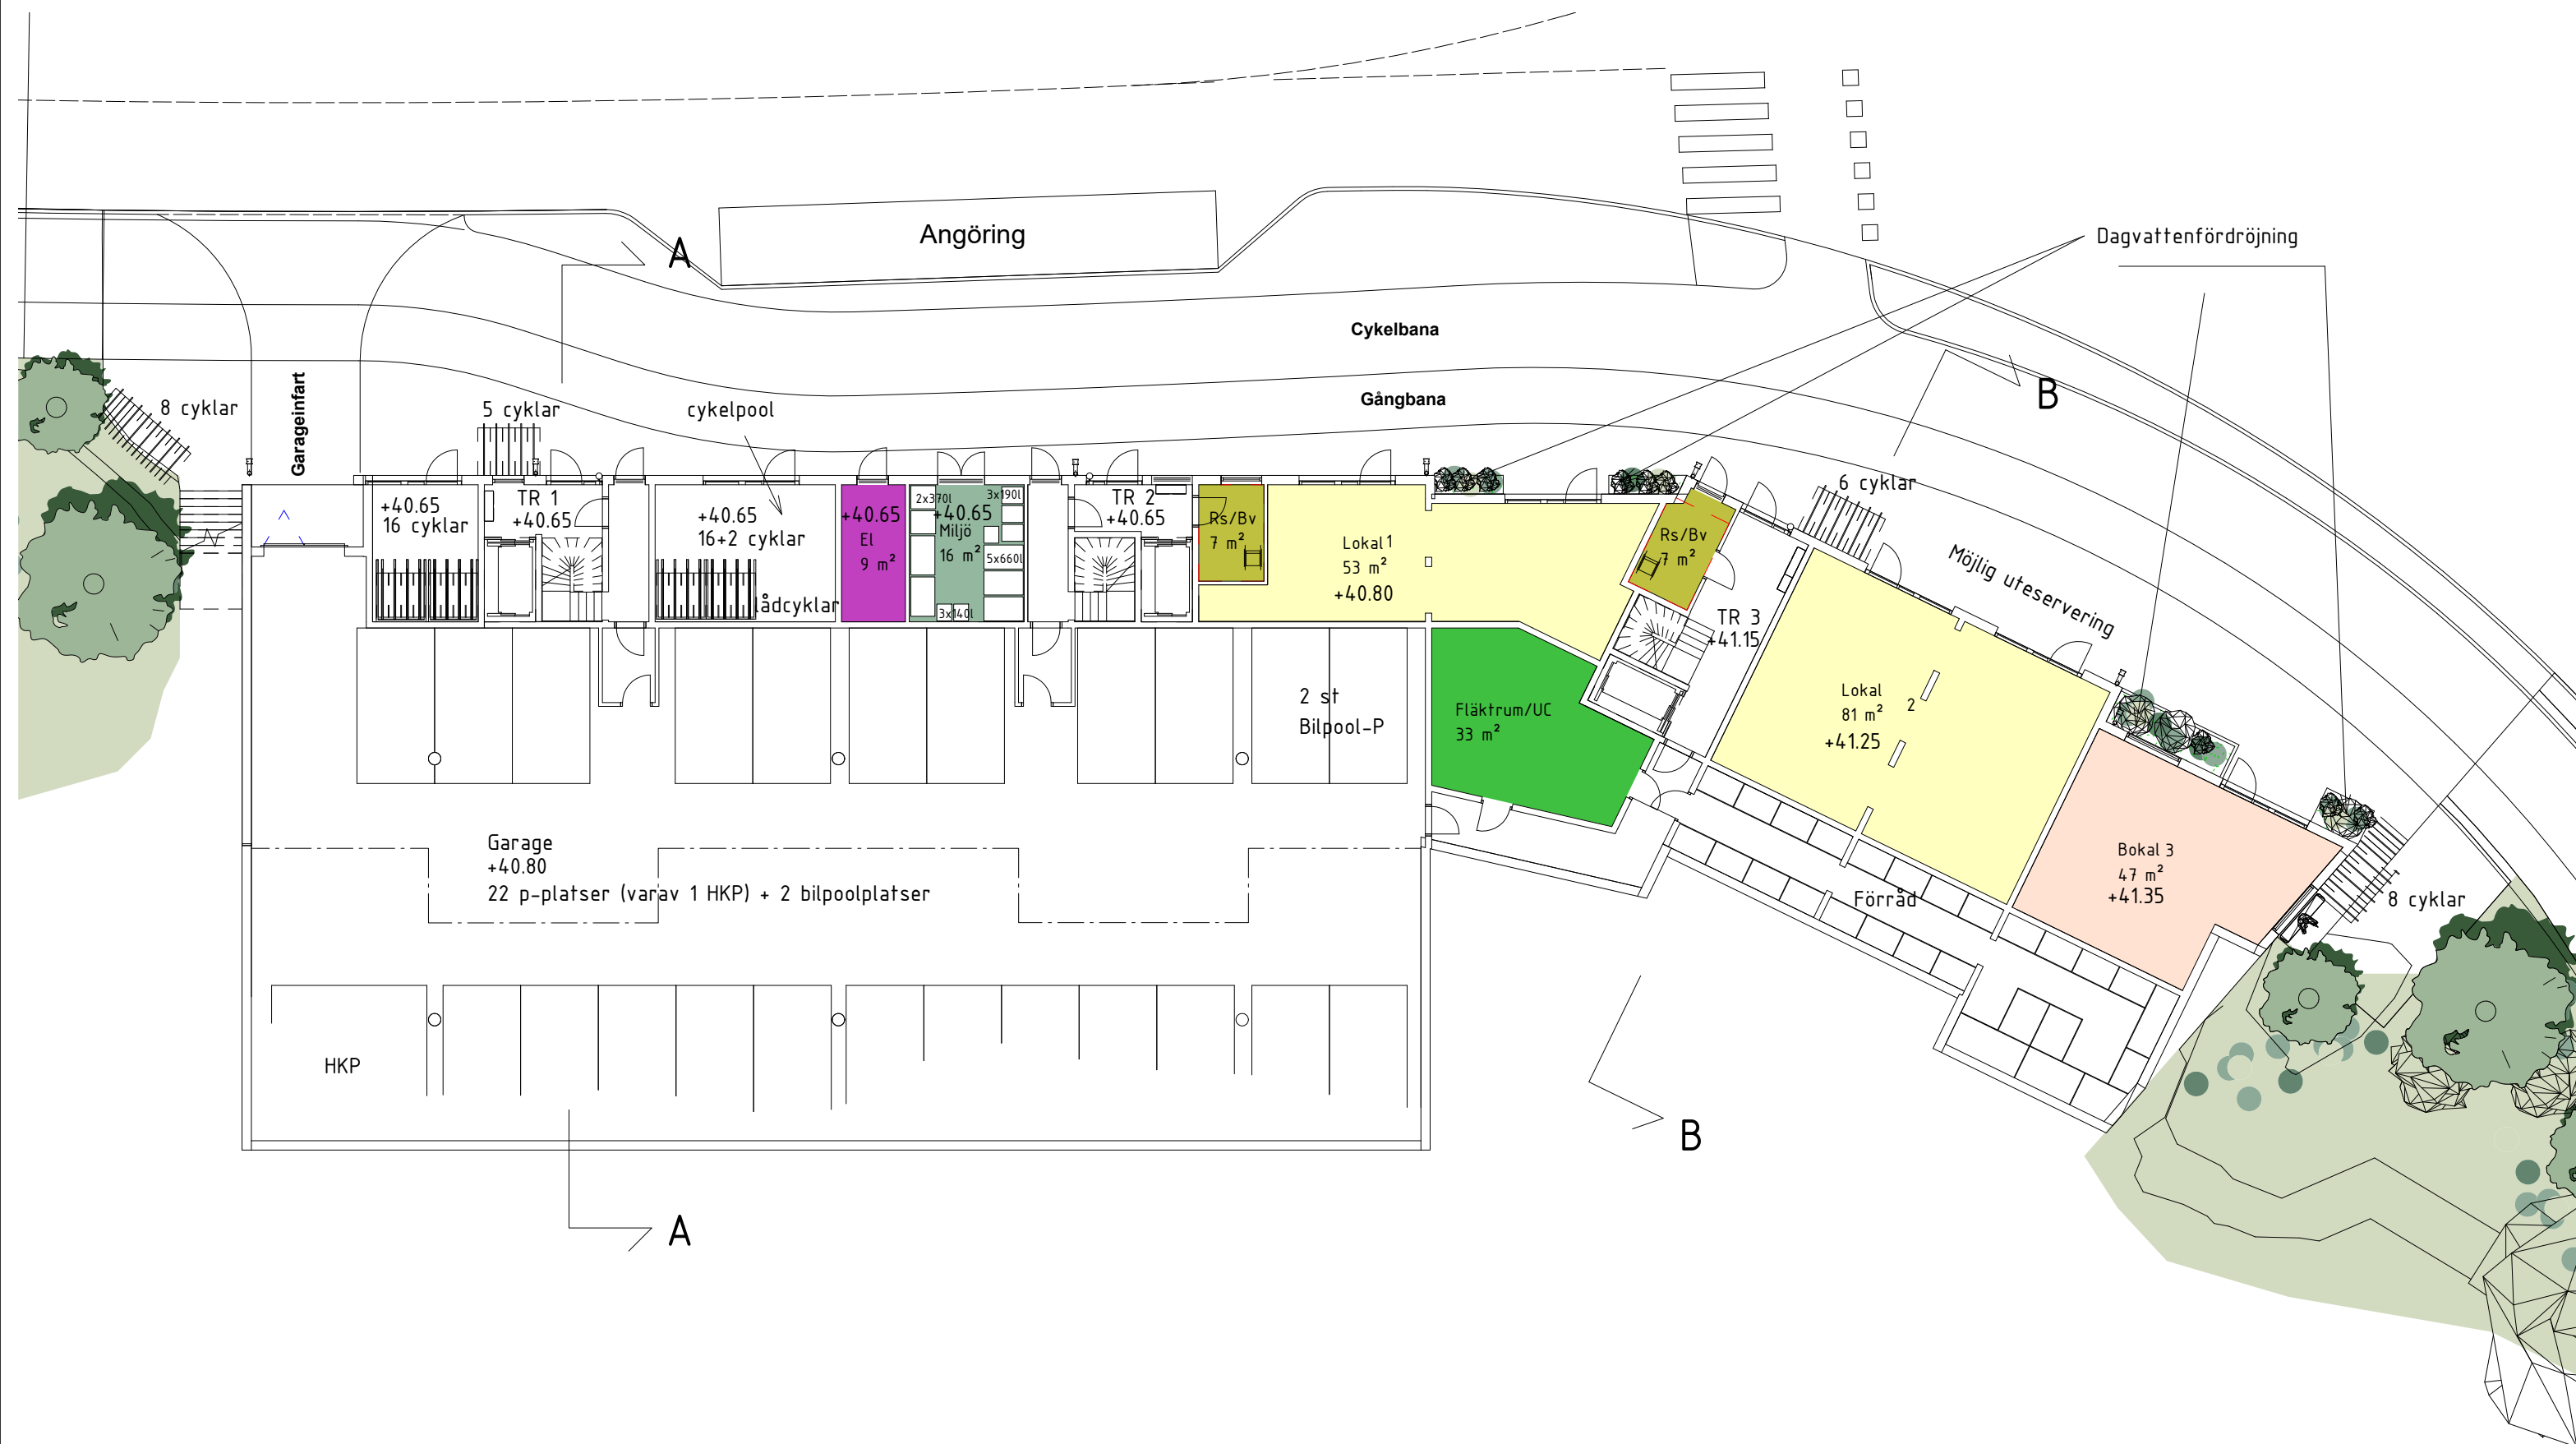


SKALA 1:200

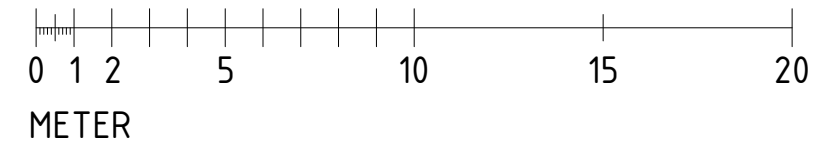




SKALA 1:200

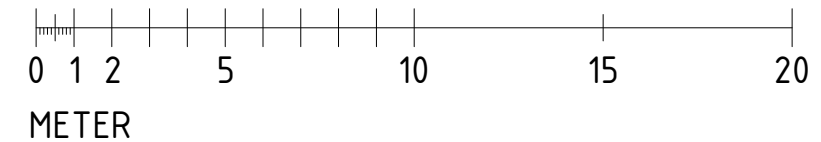



Fasad mot norr

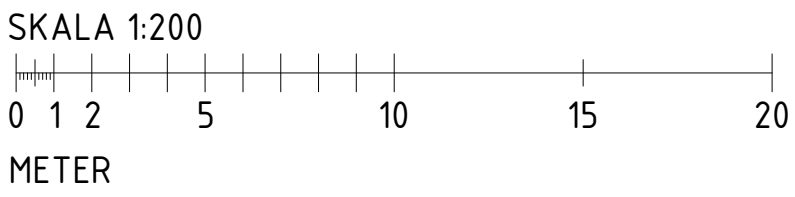



Vy från Stuvsta station



Vy från nordost




Volymförskjutningar och variation.



Bryta ner skalan och uppdelar fasad.





Byggnad inpassad i terrängen och topografin.
Förslaget lämnar stora delar sparad naturmark. Trä som fasadmaterial
samspekar med berget, dess lummiga naturmark och blir en del av en samtida
och hållbar stad.

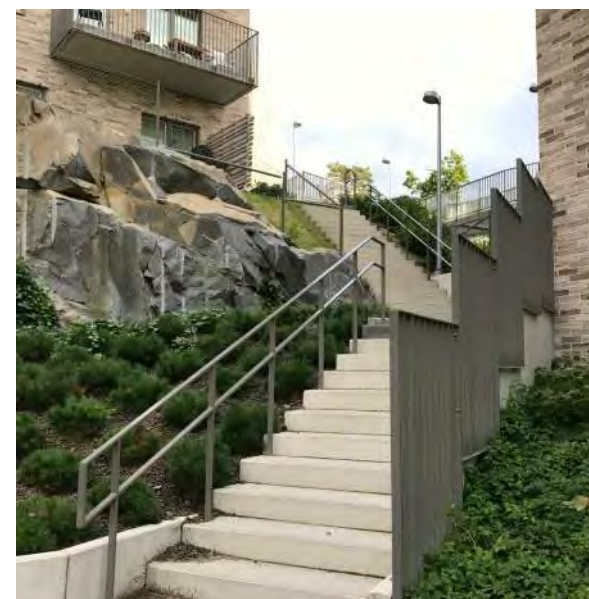

Lekplats, trappa i berg



Trappa till gården
Trappan följer kullen och
vegetation och terräng sparas.

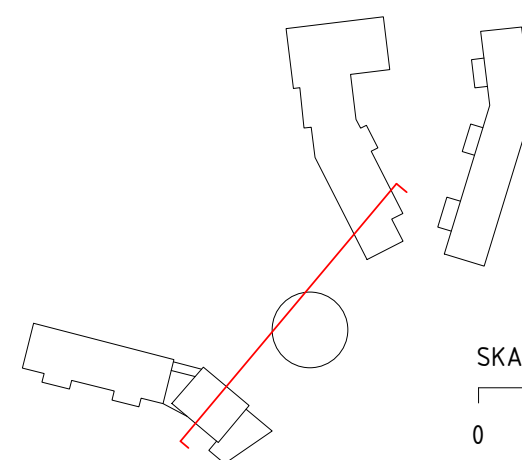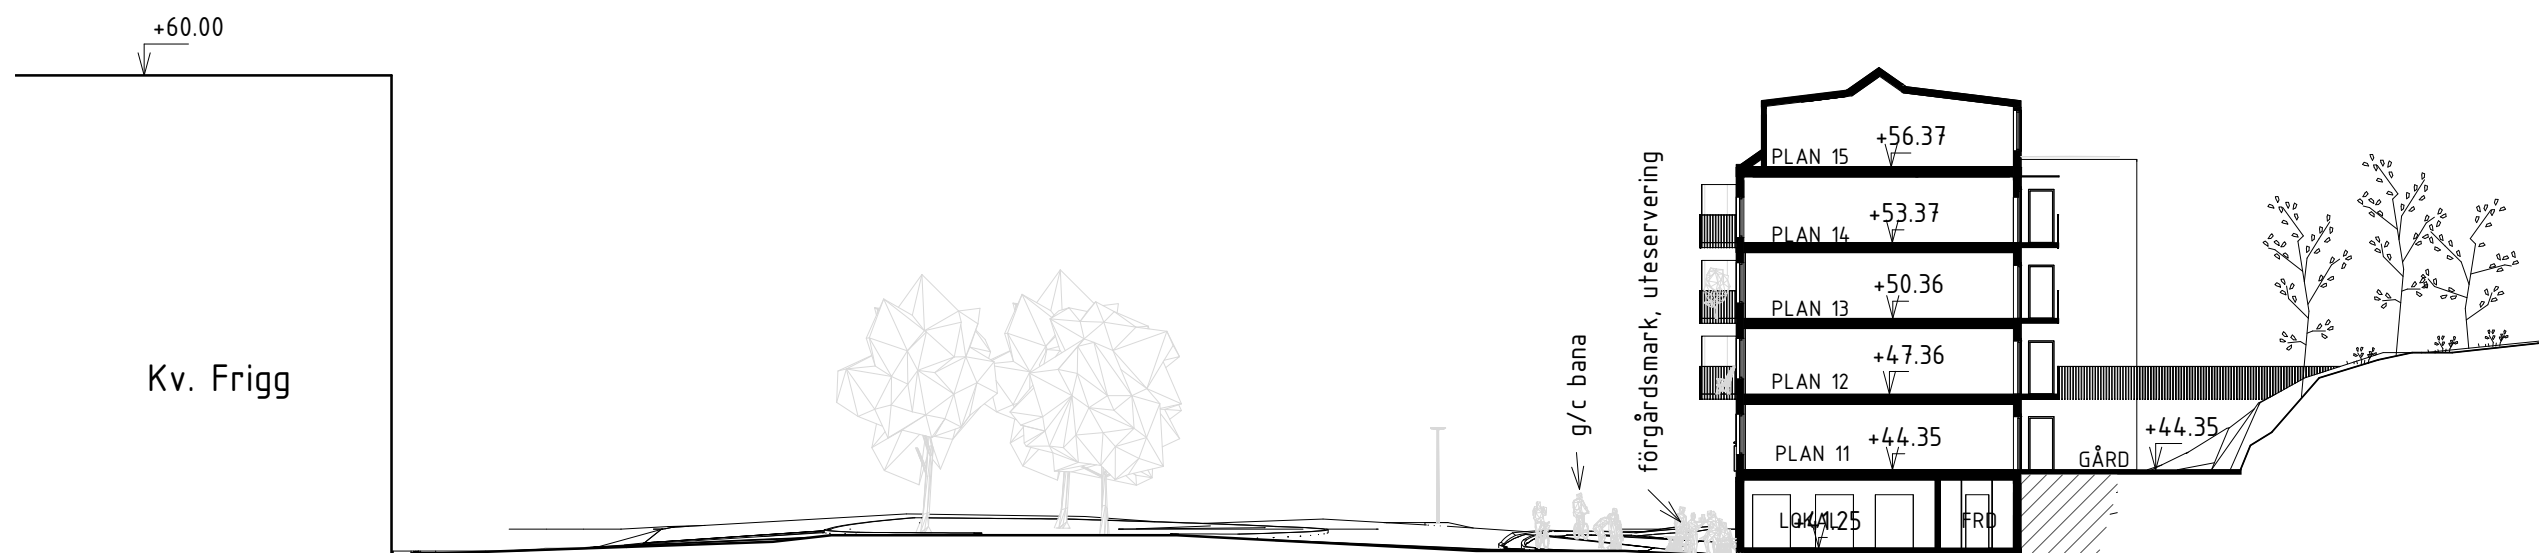

SKALA 1:300

