

**KOORDINATSYSTEM**  
 SYSTEM I PLAN: SWEREF 99 18 00  
 SYSTEM I HÖJD: RH2000

**HÄNVISNING**

- DÄMME
- NY DAGVATTENANLÄGGNING
- PLANOMRÅDESGRÄNS
- BEF DIKE
- LEDNINGSSTRÅK UNGEFÄRLIGT LÄGE
- DELAVRINNINGSGRÄNS

GRANSKNINGSHANDLING  
 2016-06-23


BILAGA 1  
 UTSÄLJE DAGVATTEN  
 ÖVERSIKT  
 ANSVARIG: TOBIAS RENLUND





**KOORDINATSYSTEM**  
SYSTEM I PLAN: SWEREF 99 18 00  
SYSTEM I HÖJD: RH2000

**HÄNVISNING**

- NY DAGVATTENANLÄGGNING
- PLANOMRÅDESGRÄNS
- BEF DIKE
-  LEDNINGSSTRÅK  
UNGEFÄRLIGT LÄGE

GRUNDVATTENRÖR  
MARK +30.0  
GW +28.9 - +29.7

NB MED SANDFÅNG  
VG CA +30.15

MAGASINVOLYM 103 M<sup>3</sup>

RB VG CA +29.5

+31.7

+31.4

VG I BÄCKEN UPPSKATTAS TILL 29.0 ENLIGT  
MARKGRID KÄLLBRINKSDAMMEN 20150921

+ 30.5

+ 30.6

1:51

32

Gamla Stockholmsvägen


007/0

007/0

05/25

\\sersofso10\ppro\ek1\542715467821\_kabelstolpar\_kromfors\0009\_ArchResul\Geoteknik\RI\De1\0001001\_Drawn\_by\_SEPAFER\_2014-05-15\_09:31


# PROFIL VÄSTRA MAGASINET

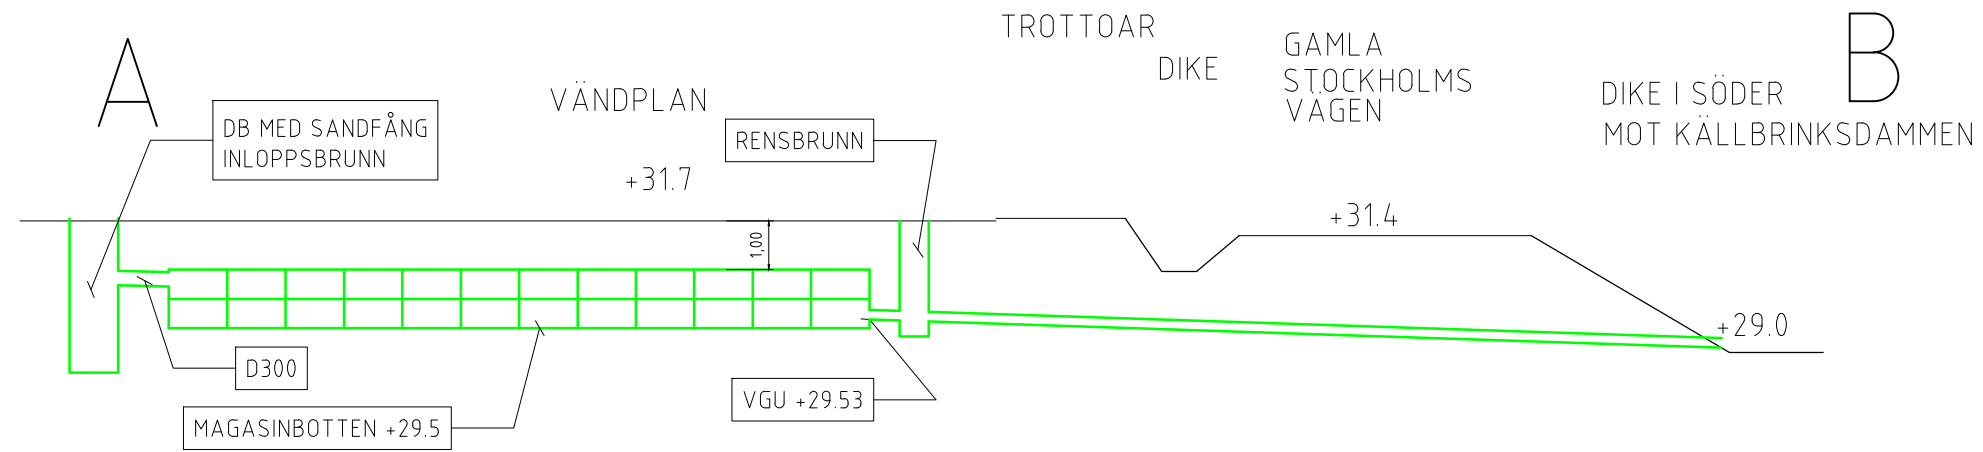

**KOORDINATSYSTEM**  
 SYSTEM I PLAN: SWEREF 99 18 00  
 SYSTEM I HÖJD: RH2000

**HÄNVISNING**

# PROFIL ÖSTRA MAGASINET

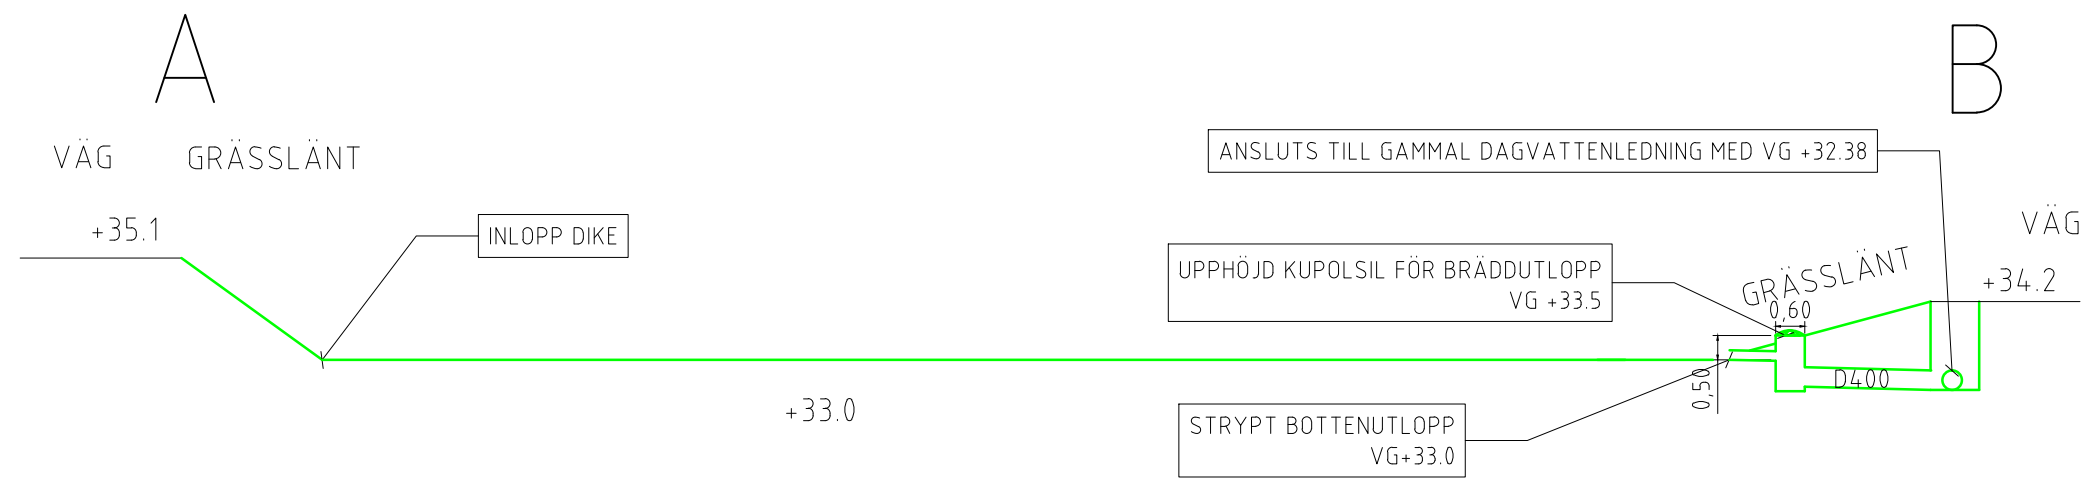

GRANSKNINGSHANDLING  
 2016-06-23

BILAGA 4  
 UTSÄLJE DAGVATTEN  
 PROFIL, VÄSTER+ÖSTER  
 ANSVARIG: TOBIAS RENLUND