


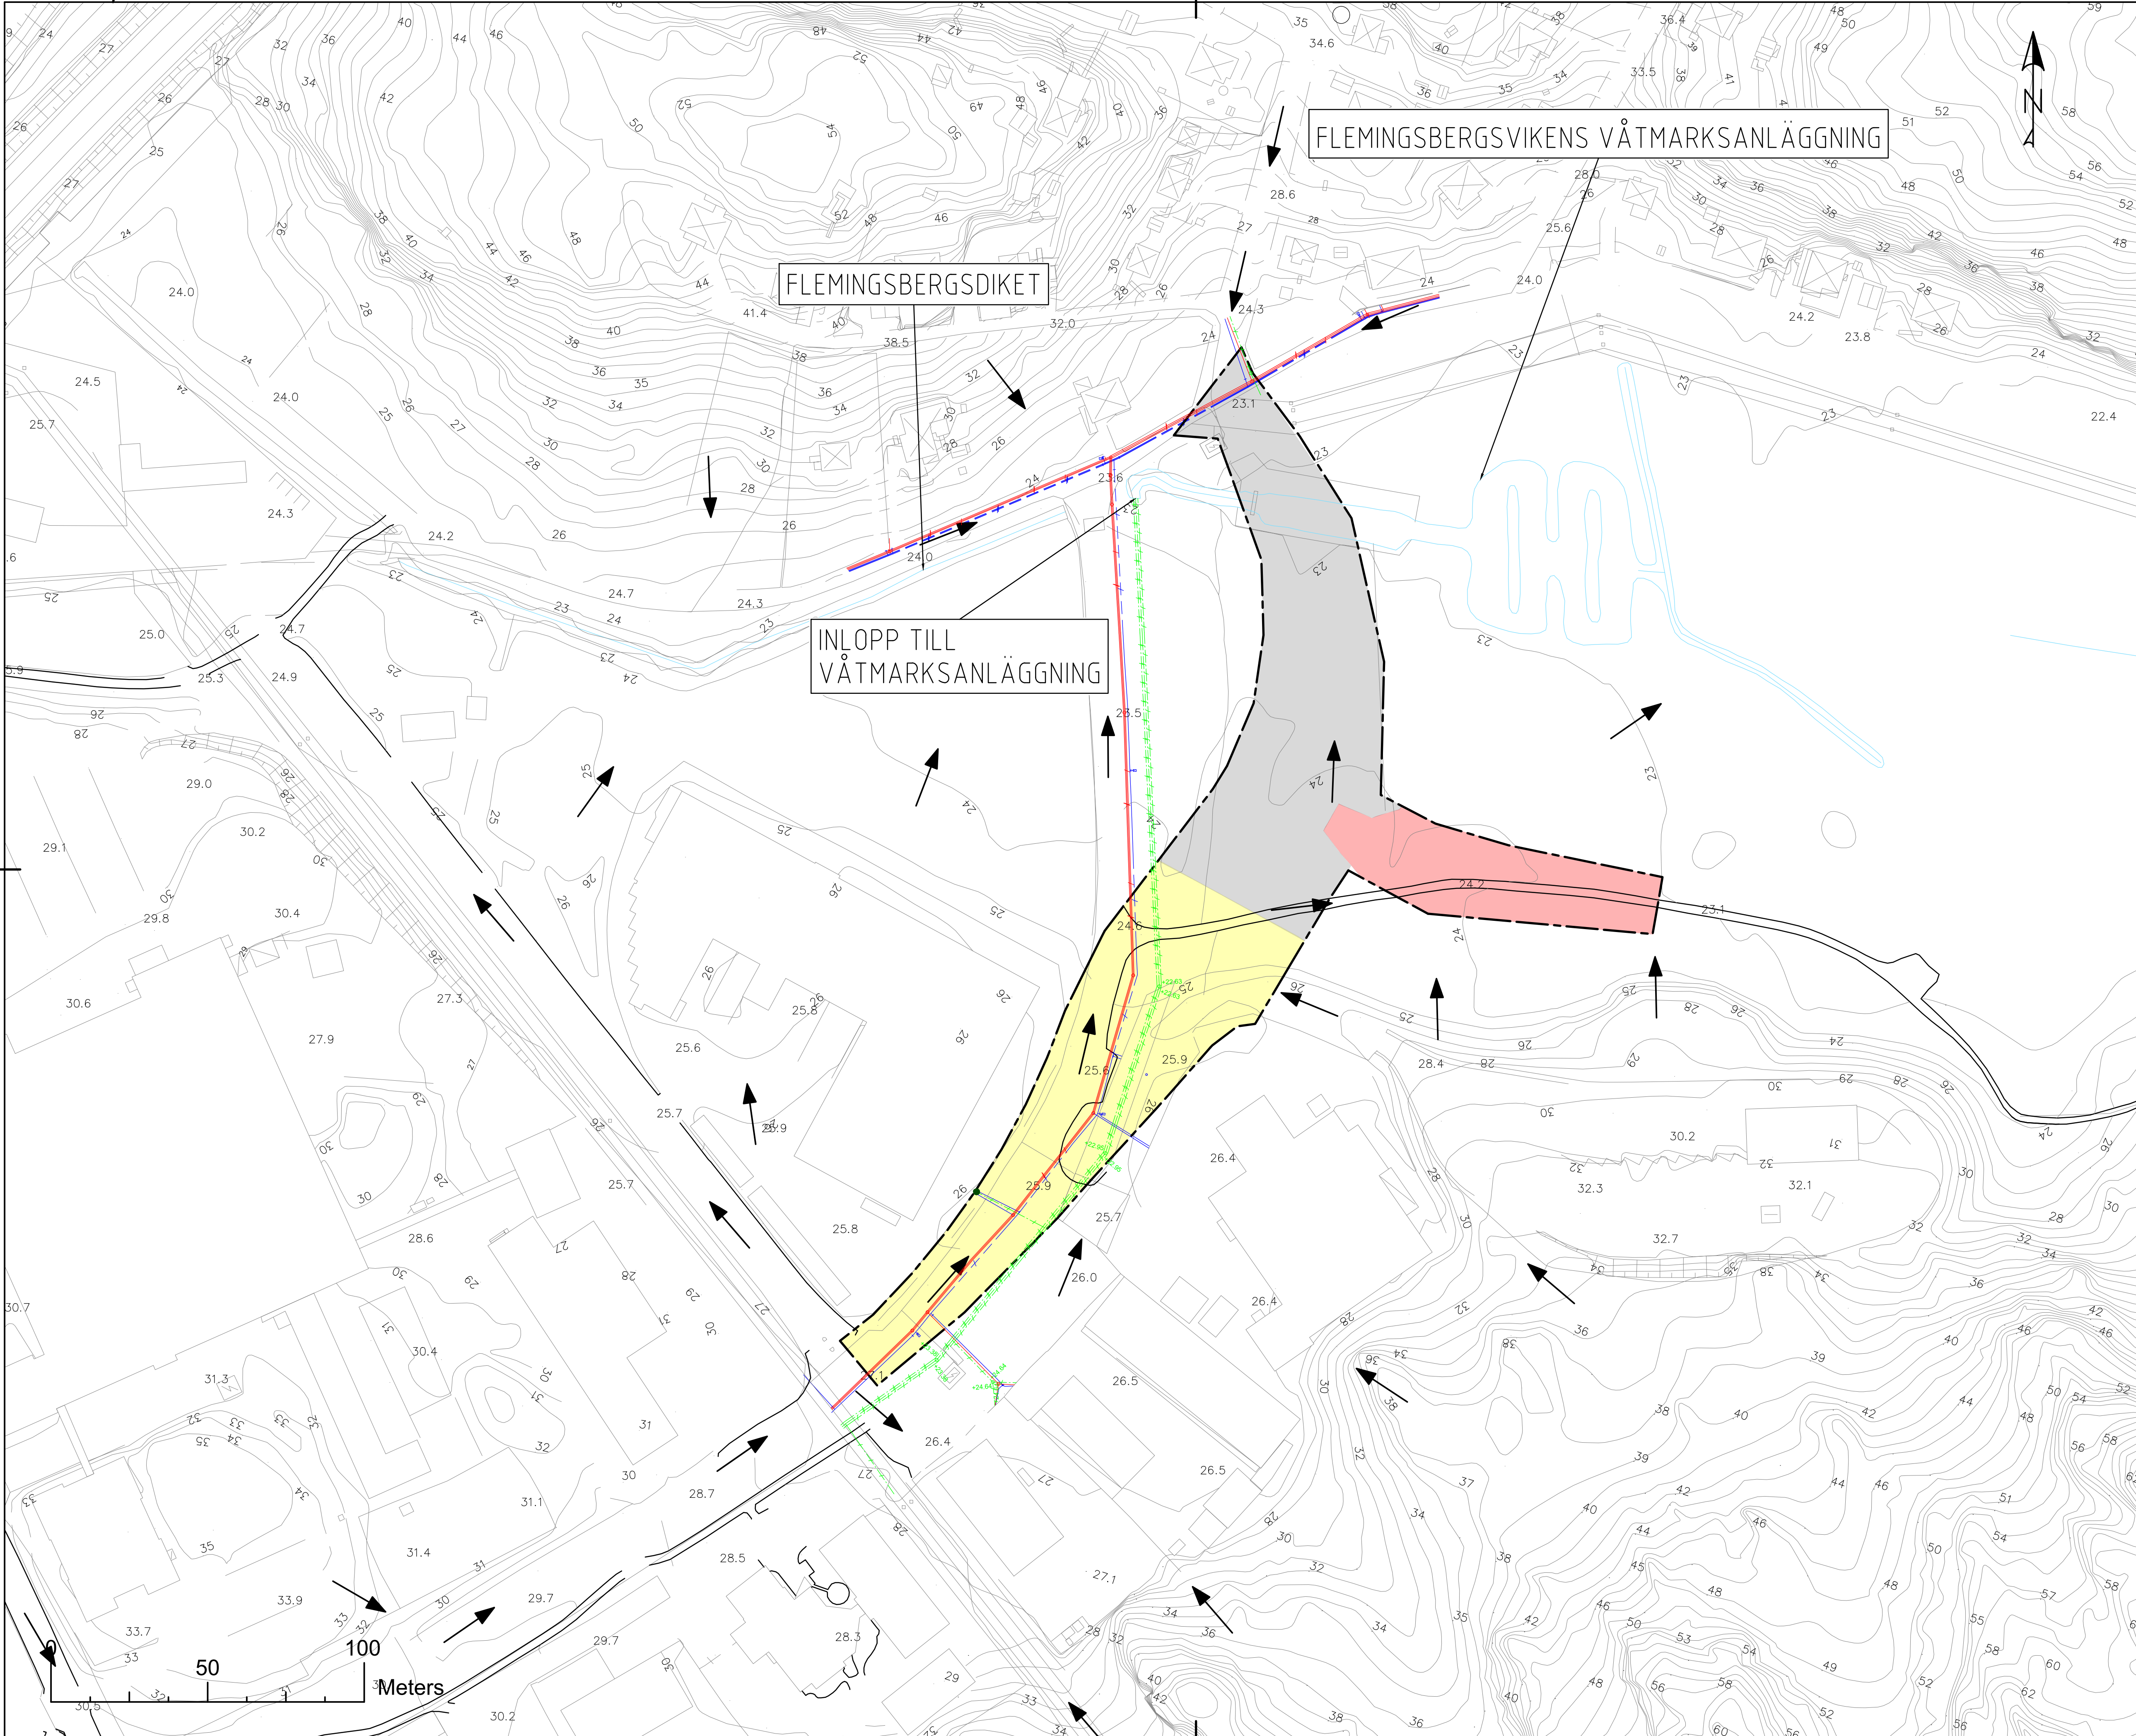

- Teckenförklaring
- Utredningsområde
 - Flödesväg ytavrinning
 - Marknivå
 - Avrinningsområde 1
 - Avrinningsområde 2
 - Avrinningsområde 3

- Befintligt VA
- Spillvattenledning
 - Dagvattenledning
 - Vattenledning
 - Dike

Höjdsystem: RH2000
Kordinatsystem: SWEREF 99 18 00

SLUTHANDLING

BET	ANT	ÄNDRINGEN AVSER	DATUM	SIGN
-----	-----	-----------------	-------	------

Norconsult

Norconsult AB

Hantverkargatan 5
112 21 Stockholm

Tfn: +46 8 462 64 30

www.norconsult.se

UPPDRAG NR
1071148

RTAD / KONSTRUKTÖR AV
J. LUNDBERG

HANDLÄGGARE
J. LUNDBERG

DATUM
2024-06-25

ANSVARIG
J. SCHARP

BEFINTLIG DAGVATTENHANTERING
DAGVATTENUTREDNING
SOLGÅRD

SKALA
A1: 1:1000
A3: 1:2000

NUMMER
BILAGA 1

BET

Skapad i Norconsults CAD-system SWE-GIS
Printad 2024-06-25 09:54:07
Printad av Jenny Lundberg