



SEKTION C-C  
1:100

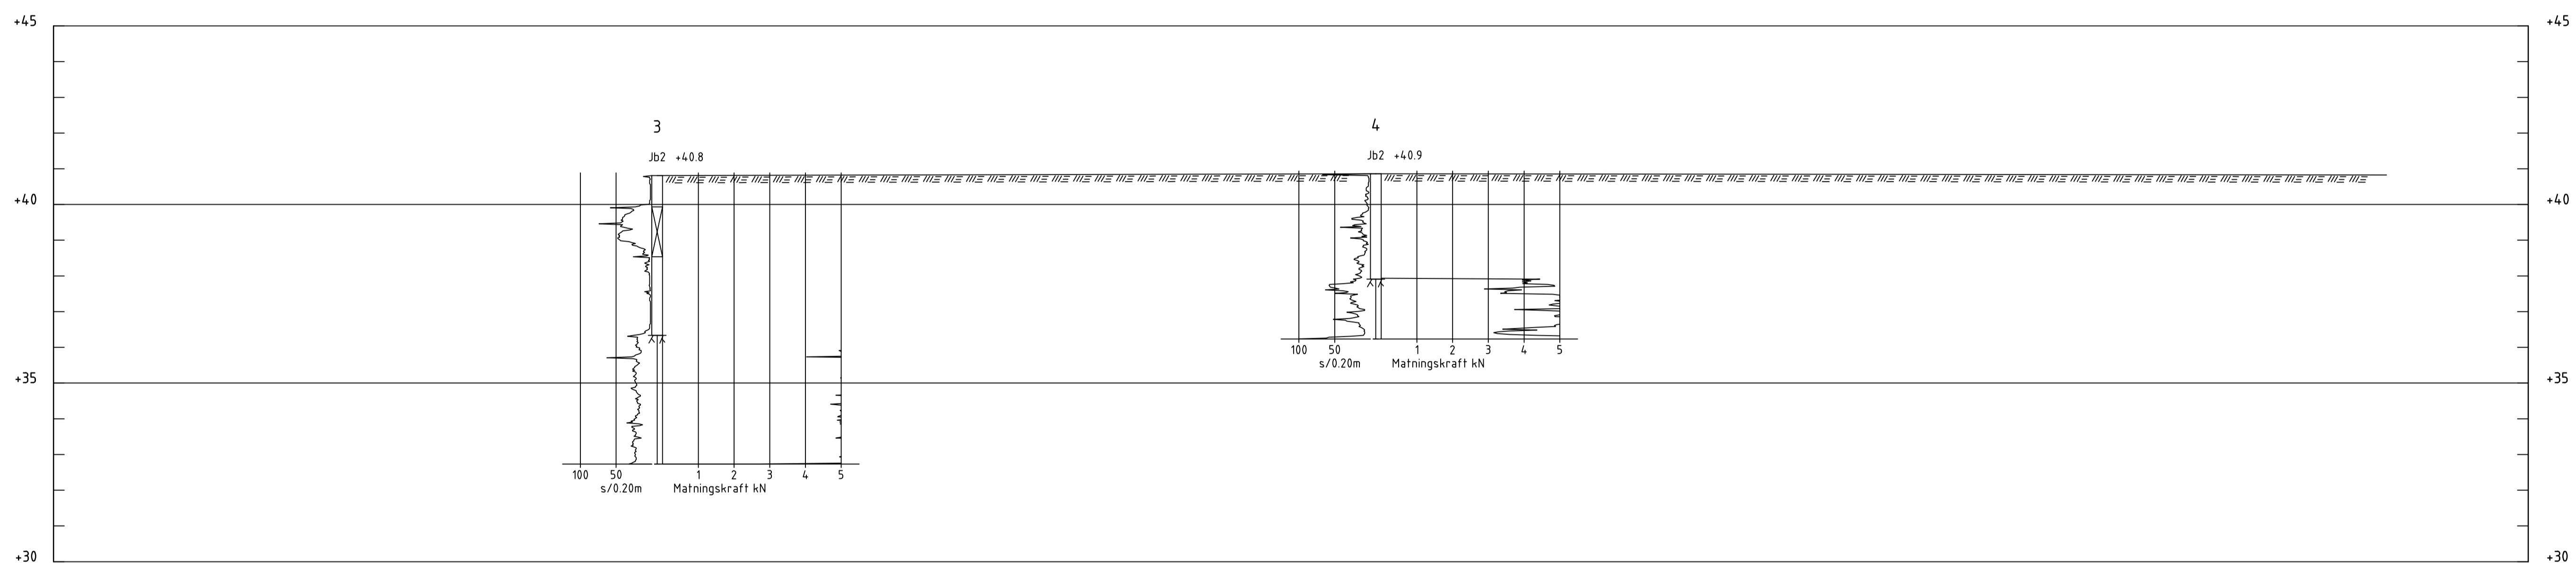

SEKTION D-D  
1:100

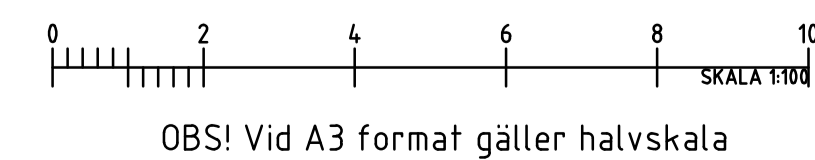

| BET   | ANT                   | ÄNDRINGEN AVSER  | SIGN | DATUM |
|---|-----------------------|--|------|-------|
| Eknors fastighet AB<br>Kv Stensättningen 5                          |                       |  |      |       |
| <b>VAP</b>  |                       | VAP VA-Projekt AB<br>Ribbingsgatan 11<br>703 63 ÖREBRO<br>www.vap.se |      |       |
| UPPDRAG NR<br>17 360  | RITAD/KONSTR AV<br>HM | HANDLÄGGARE<br>HM  |      |       |
| DATUM<br>2019-04-24   | ANSVARIG              |  |      |       |
| Glömsta, Huddinge<br>Geoteknisk undersökning<br>Sektion C-C och D-D |                       |  |      |       |
| SKALA<br>1:100  | NUMMER<br>17360-G03   | T BET  |      |       |