

FÖRKLARINGAR

INMÄTT BERG I DAGEN/YTNÄRA BERG

PROJEKTERAD UTBREDNING BYGGNAD

+XX.XX PROJEKTERADE HÖJDER

KOORDINATSYSTEM

PLANSYSTEM: SWEREF 99 18 00
HÖJDSYSTEM: RH 2000


ANM.1

BETRÄFFANDE GEOTEKNISKA BETECKNINGAR SE SGF:s BETECKNINGSSYSTEM, <http://www.sgf.net>

UNDERLAG

UTBREDNING PROJEKTERAD BYGGNAD FRÅN FÖRSLAG AV HMXW ARKITEKTER 200430

GRUNDKARTA FRÅN HUDDINGE SÄMHÄLLSFÄSTIGHETER 200525

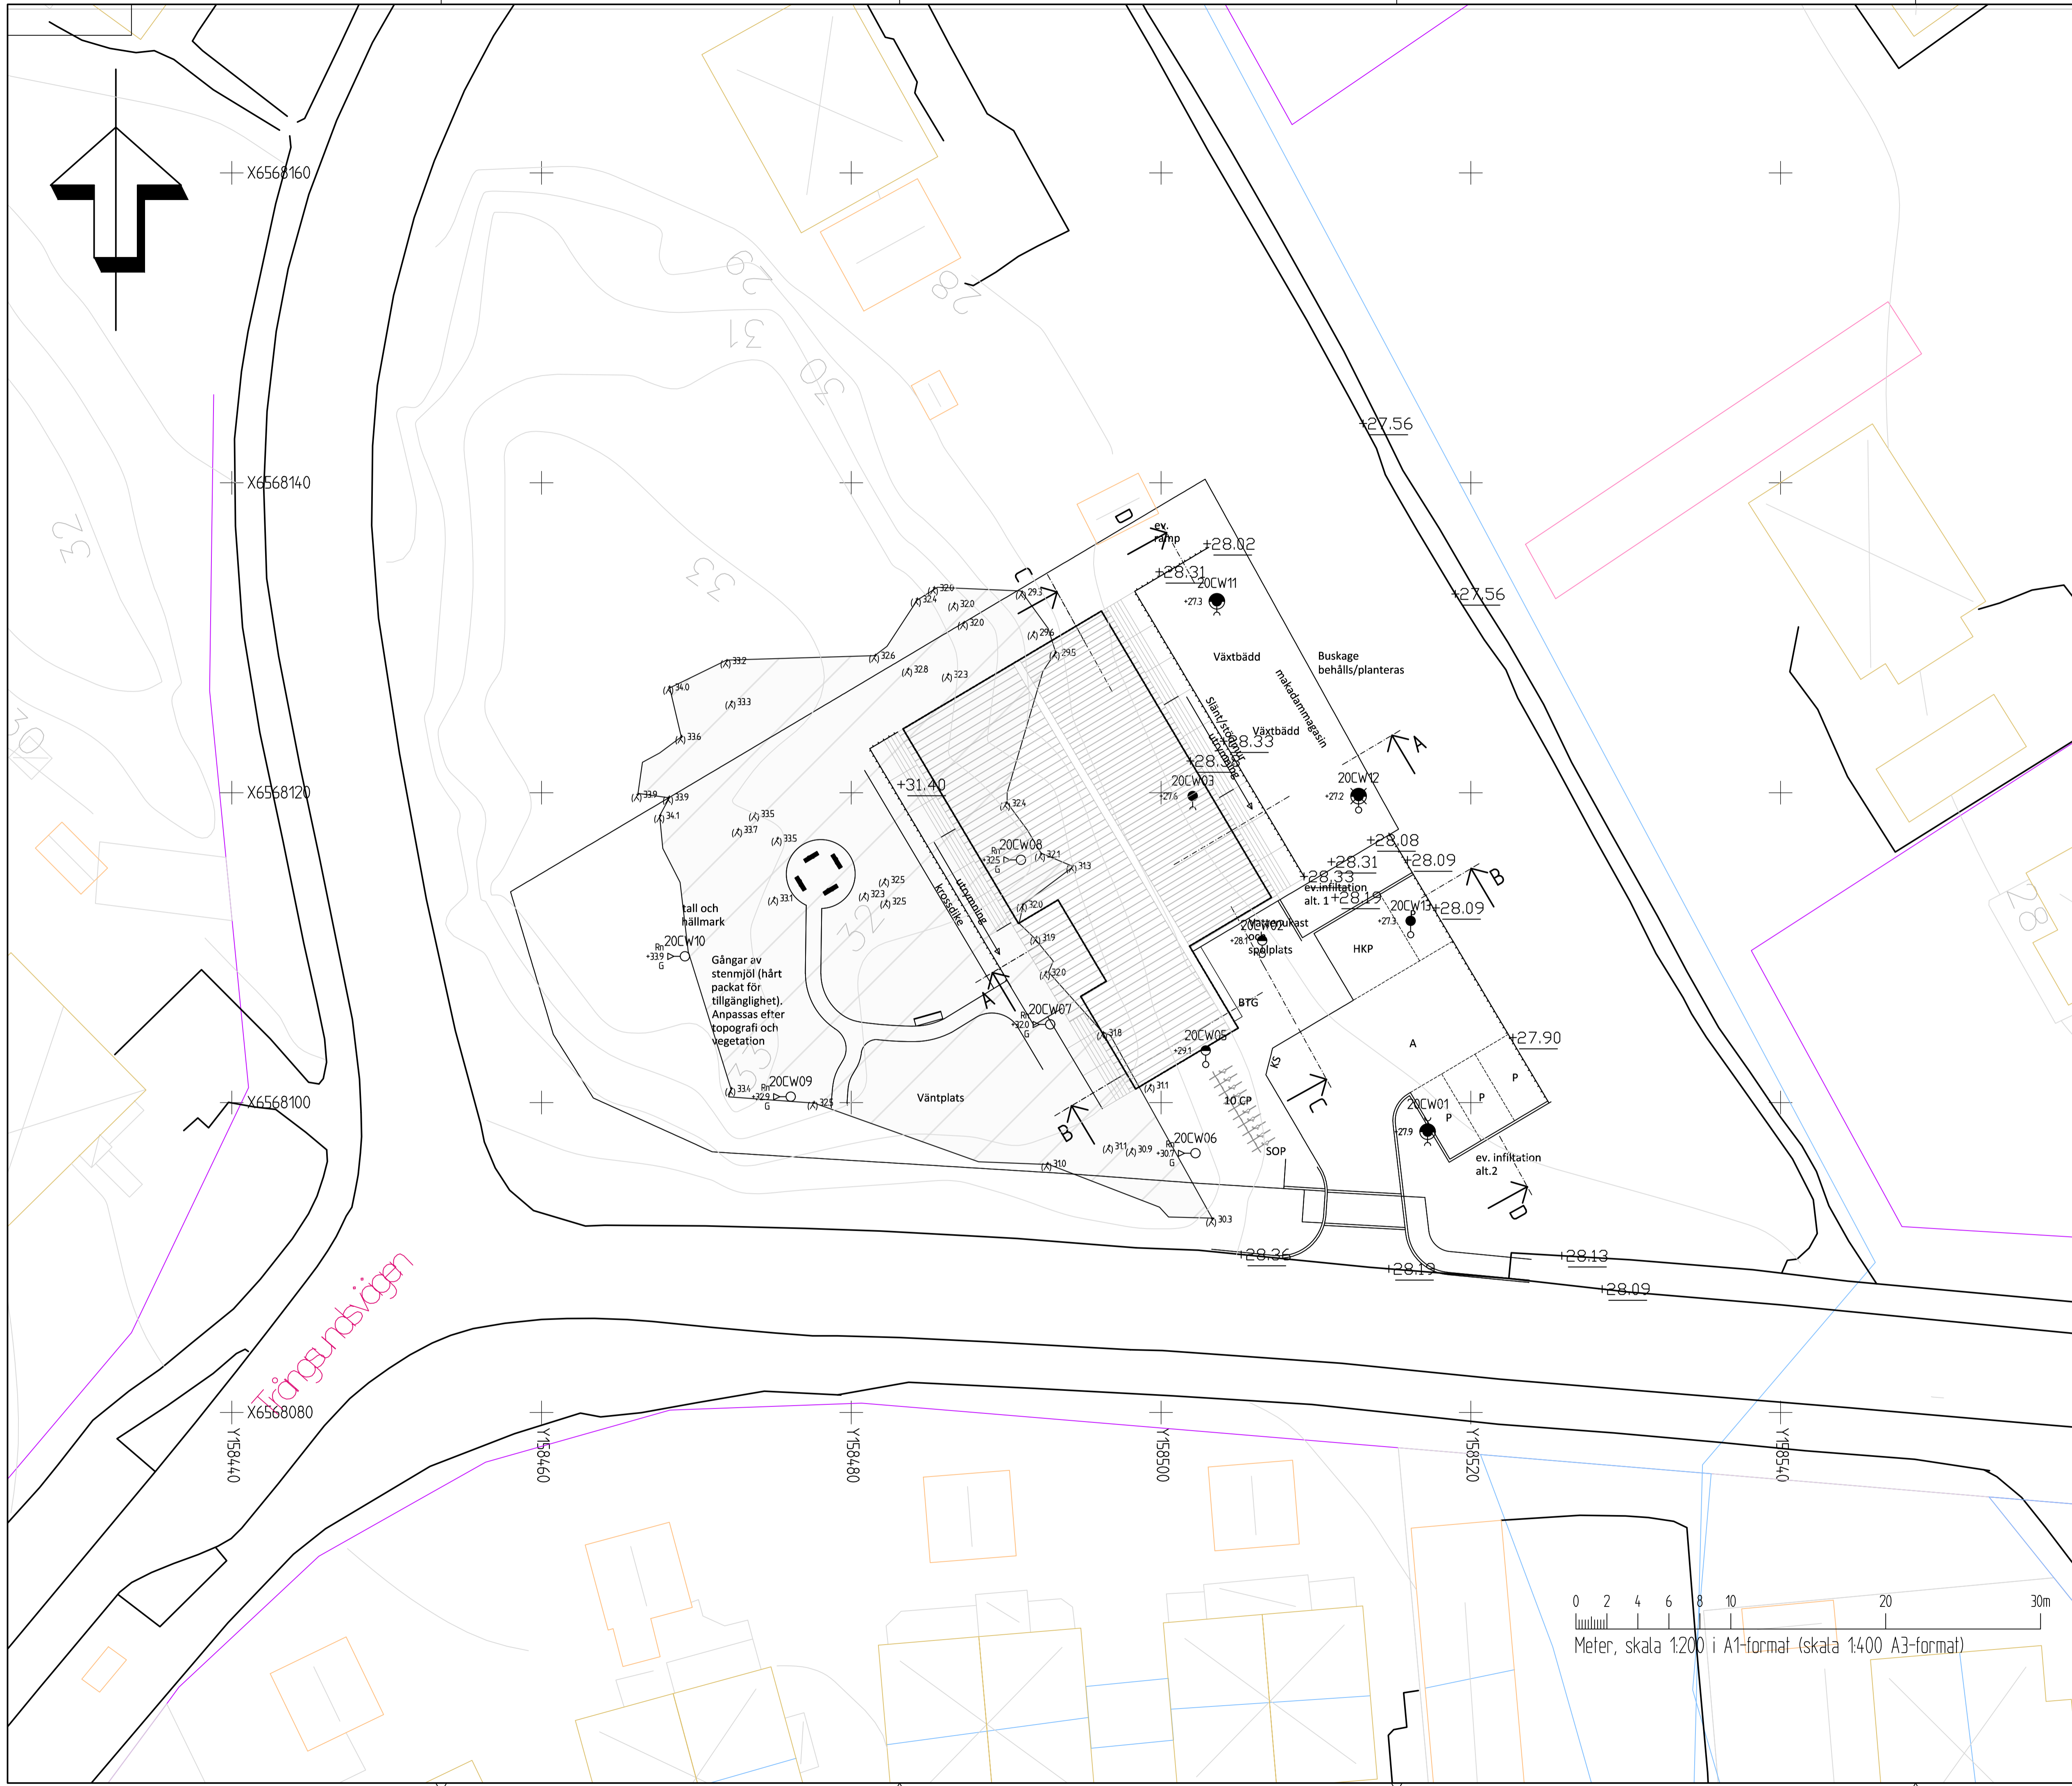

FÖRHANDSKOPIA 2021-03-23

BET	XNDRINGEN AVSER	DATUM	SGN
PROJEKTERINGSUNDERLAG			
NYTORP 4:7 HUDDINGE SAMHÄLLSFÄSTIGHETER			
COWI			
COWI AB Södra Strandväg 74 17154 Södra		010-850 23 00 www.cowi.se	
UPPRAG NR A206647	RITAD/KONSTR AV EHA	ANSVARIG MLLG	HANDLÄGGARE MLLG
DATUM 2021-03-23			
GEOTEKNISK UNDERSÖKNING UNDERSÖKNINGSRESULTAT PLAN			
SKALA 1:200	HALVSKALA 1:400	NUMMER G-01-1-001	BET

XREF ->OVERLAY ->SPONNYGRUNDKARTA MBF 70-1979A_NYTORP_4_7 DWG ->OVERLAY ->VÄRMEISOLERINGPROJEKT A206647 CAD/3D/GMDO/PLA/BETECKNINGAR/DWG ->OVERLAY ->MODELLING-01-P-001.DWG ->ATTACH ->SPONNYTDBP 4_7_20210318.DWG ->ATTACH ->SPONNYTDBP 4_7_20210318.DWG
 Filnamn: \\COM\net\proj\proj\A206647\CAD\3D\GMDO\PLA/BETECKNINGAR/DWG ->OVERLAY ->MODELLING-01-P-001.dwg; Portad: 2021-03-23 11:15; /EHA; Layout: 001; Format: -
 Skala: 1:200; Datum: 2021-03-23 11:14:27
 Södra Strandväg 74; Södra; 17154; 010-850 23 00; www.cowi.se
 EHA; MLLG; MLLG; G-01-1-001