


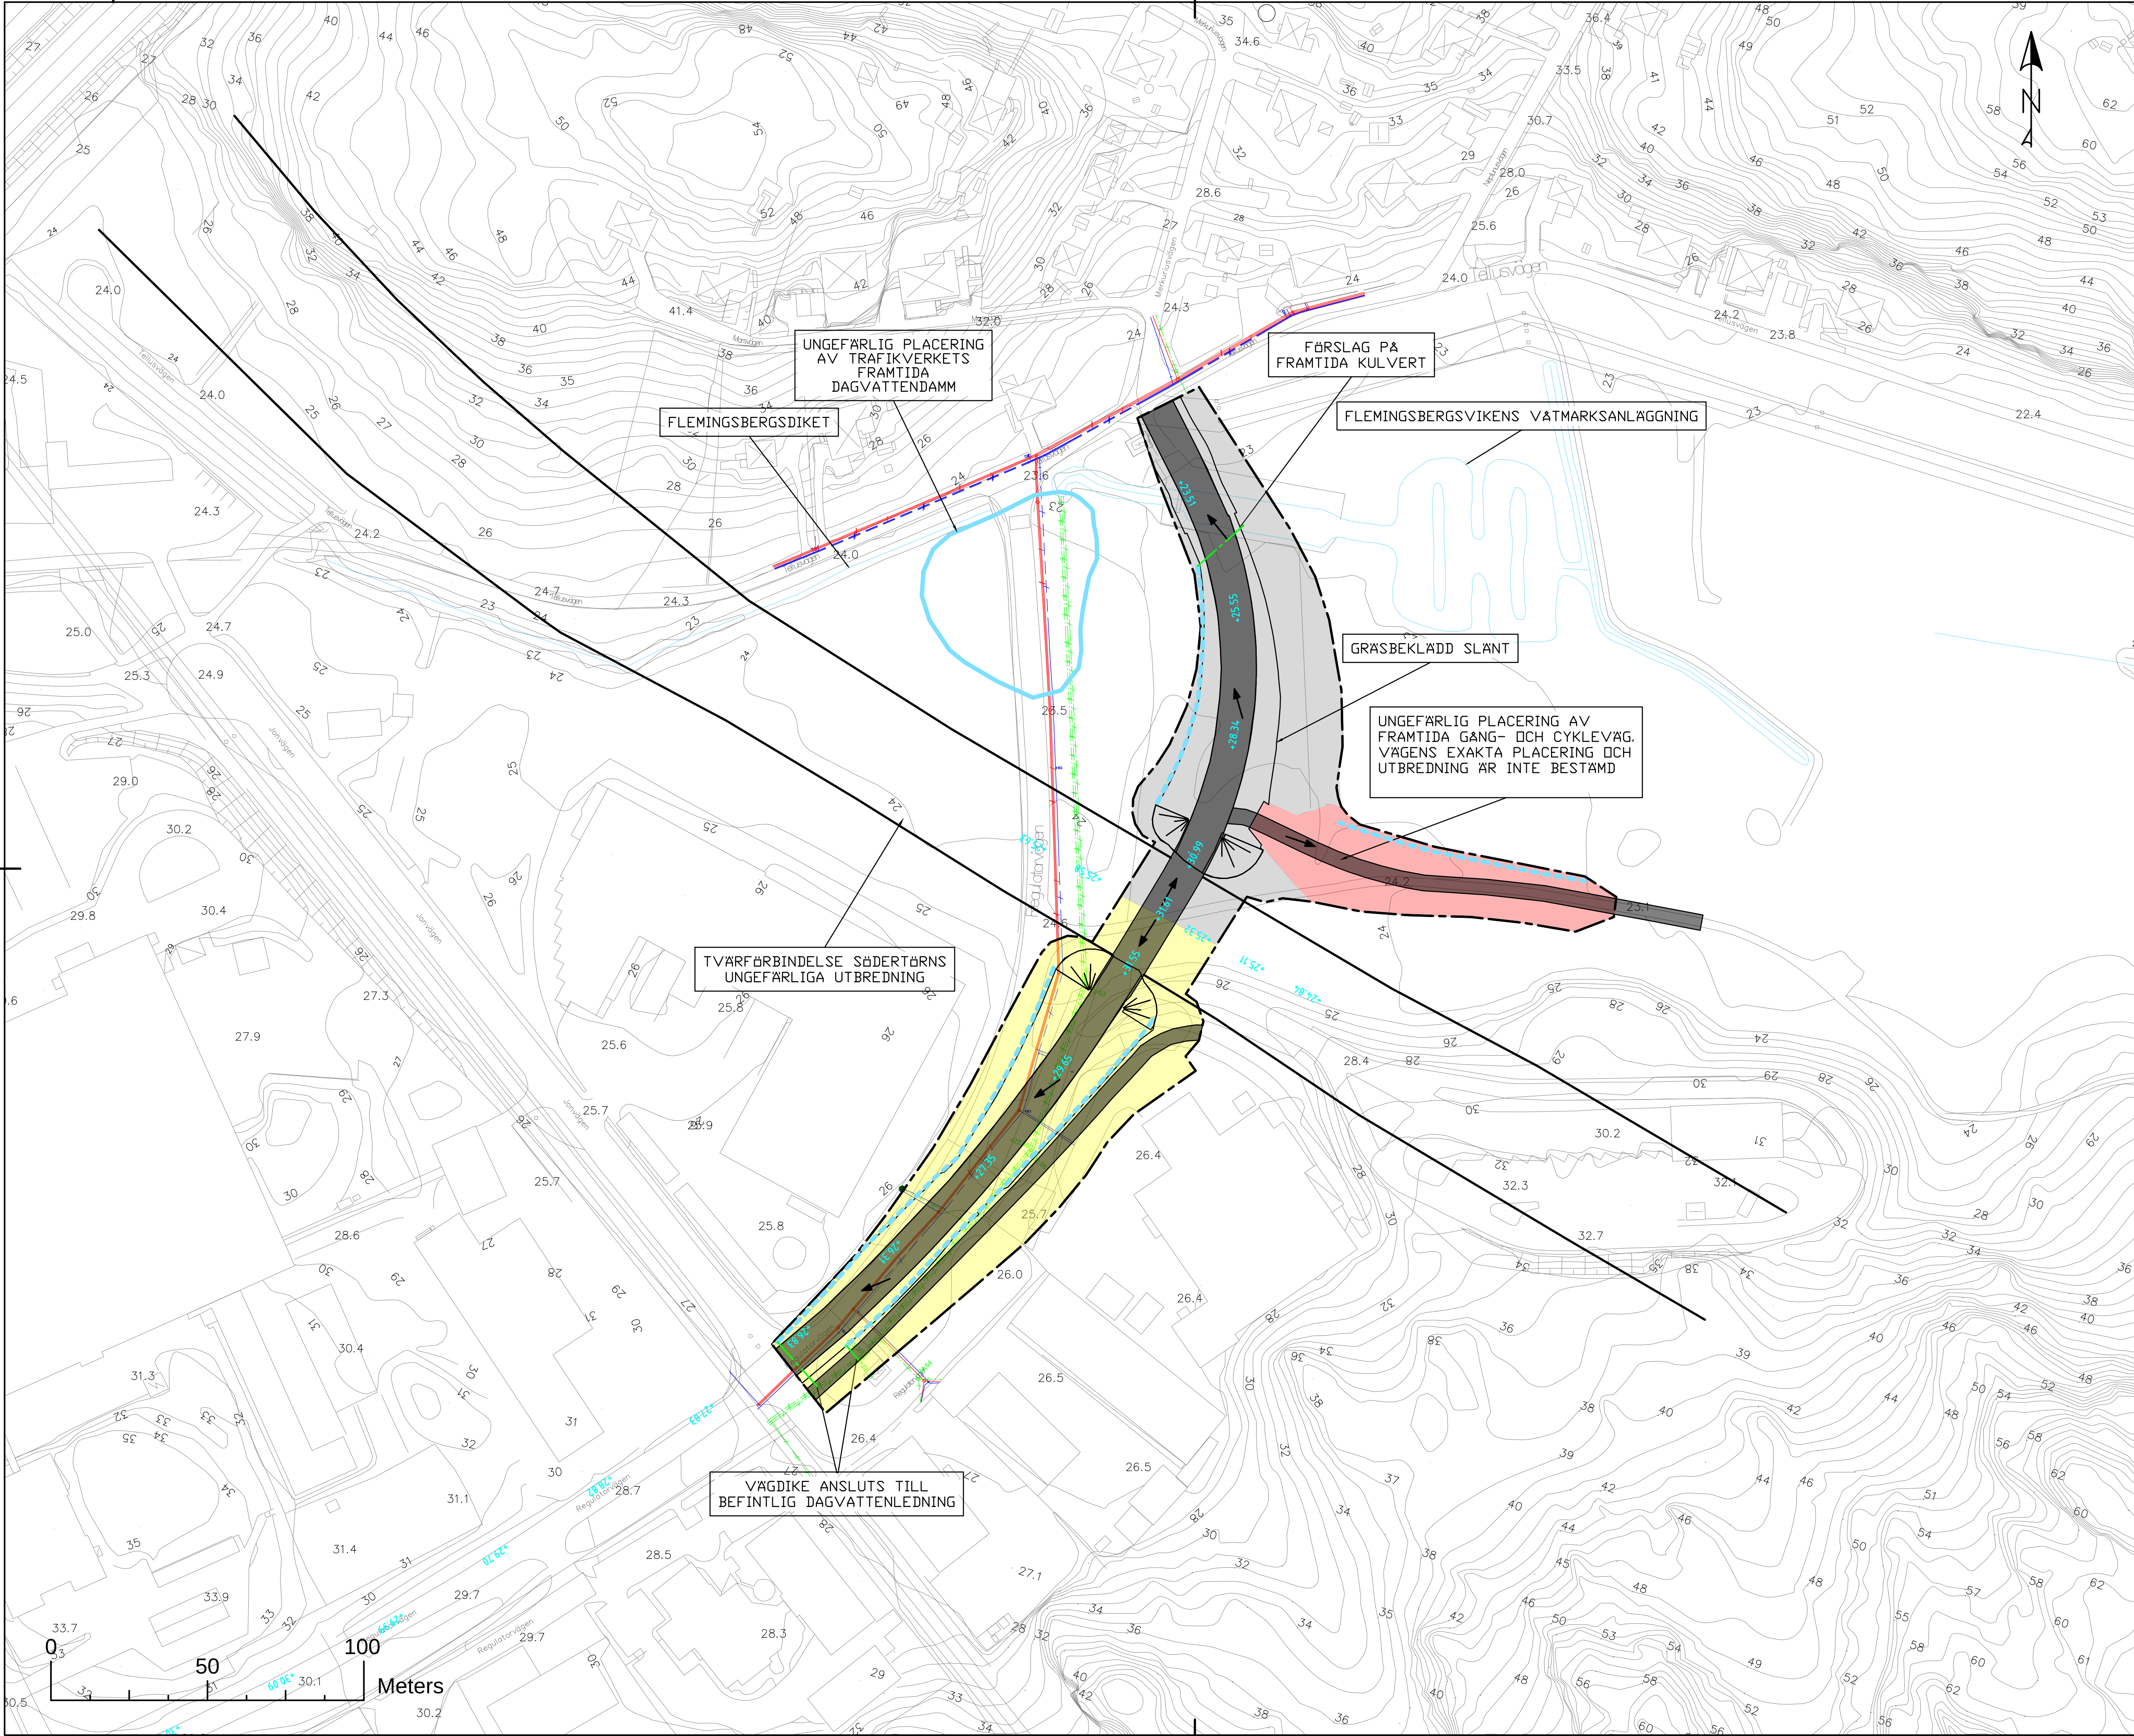


Teckenförklaring

- Utredningsområde
- Flödesväg ytfavrinning
- Delområde 1
- Delområde 2
- Delområde 3
- Befintlig marknivå
- Framtida väg
- Framtida väghöjd
- Befintligt VA
- Spillvattenledning
- Dagvattenledning
- Vattenledning
- Dike
- Föreslagen dagvattenhantering
- Dagvattenledning
- Vägdike

Höjdsystem: RH2000
Kordinatsystem: SWEREF 99 18 00

SLUTHANDLING

BET	ANT	ÄNDRINGEN AVSER	DATUM	SIGN
Norconsult				
Norconsult AB Hantverkargatan 5 112 21 Stockholm				
Tfn: +46 8 462 64 30 www.norconsult.se				
UPPDRAG NR	RTAD / KONSTRUERAD AV	HANDLAGARE		
1071148	J. LUNDBERG	J. LUNDBERG		
DATUM	ANSVARIG			
2020-12-18	K. HOLMBERG			
FRAMTIDA DAGVATTENHANTERING				
DAGVATTENUTREDNING				
SÖLGAÅRD				
FÖRSLAG 1 - VÄGBRO				
SKALA	NUMMER			BET
A1: 1:1000 A3: 1:2000	BILAGA 2			

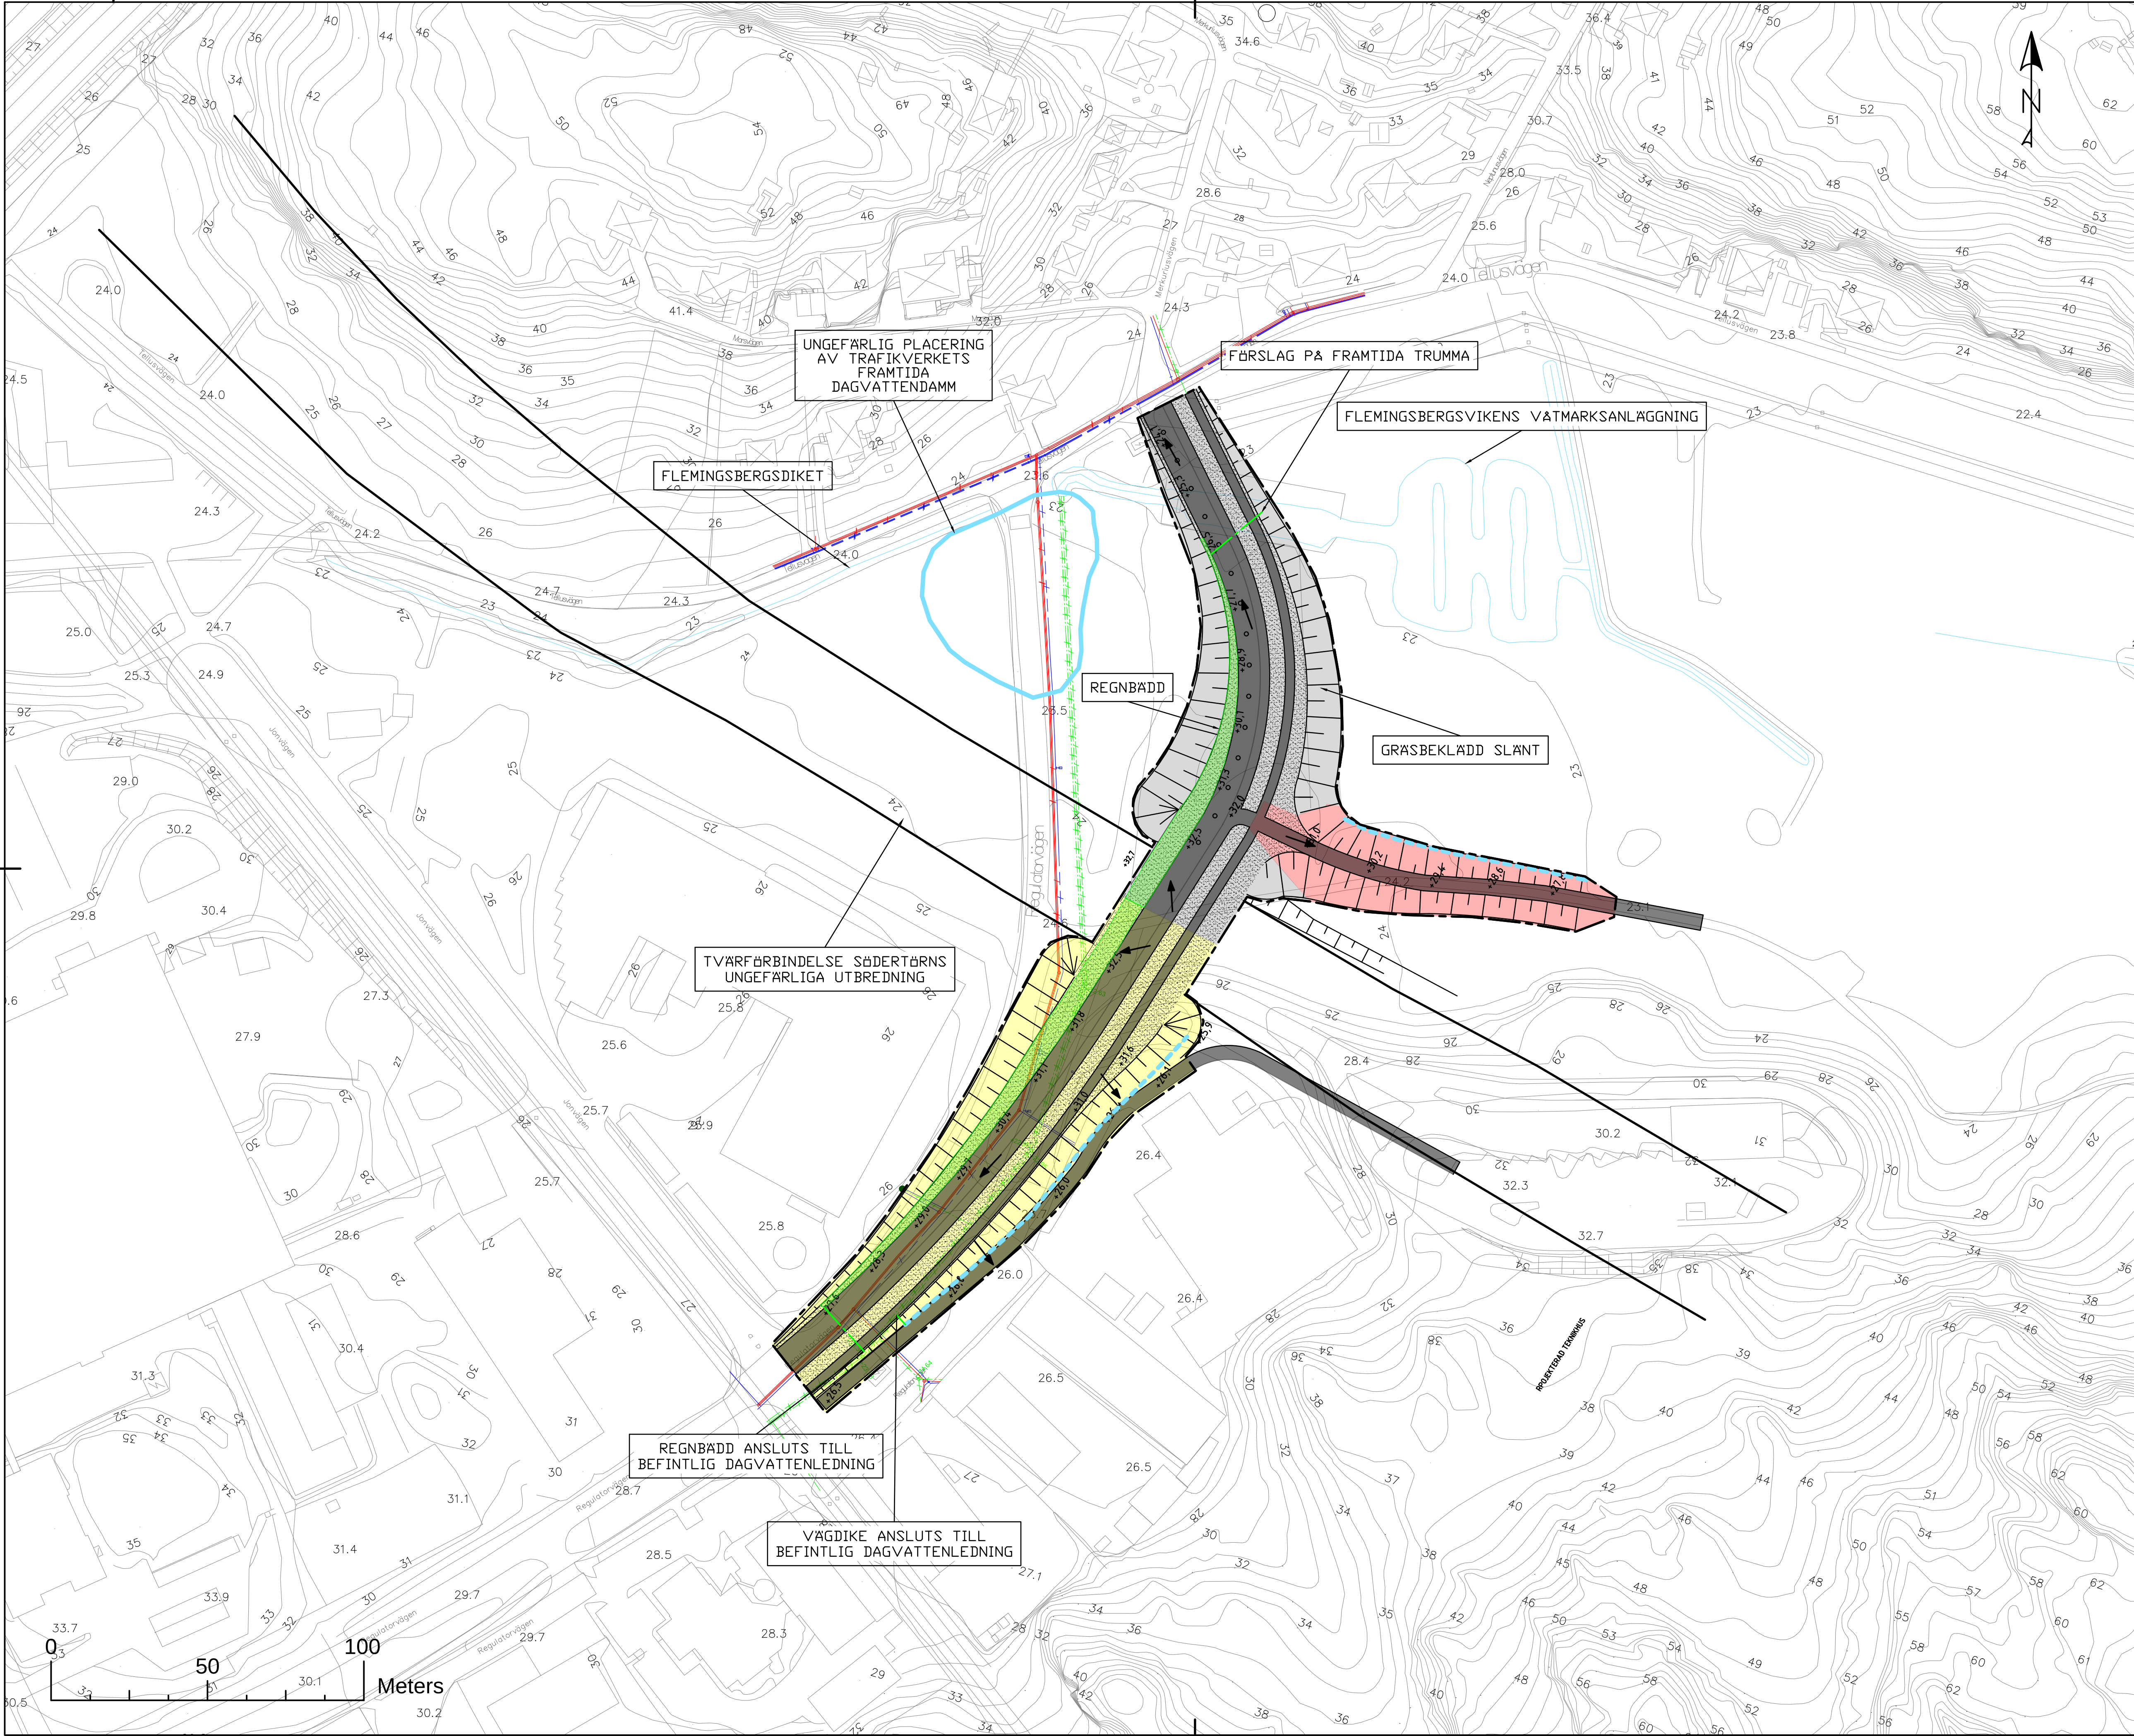

Teckenförklaring

- Utredningsområde
- Flödesväg ytavrinning
- Delområde 1
- Delområde 2
- Delområde 3
- Grönyta
- Befintlig marknivå
- Framtida väg
- Framtida väghöjd

Befintligt VA

- Spillvattenledning
- Dagvattenledning
- Vattenledning
- Dike

Föreslagen dagvattenhantering

- Dagvattenledning
- Vägdike
- Tillgänglig yta för regnbädd

Höjdsystem: RH2000
Kordinatsystem: SWEREF 99 18 00

SLUTHANDLING

BET	ANT	ÄNDRINGEN AVSER	DATUM	SIGN
-----	-----	-----------------	-------	------

Norconsult

Norconsult AB
Hantverkargatan 5
112 21 Stockholm

Tfn +46 8 462 64 30
www.norconsult.se

UPPDRAG NR 1071148	RTAD / KONSTRUERAD AV J. LUNDBERG	HANDLÄGGARE J. LUNDBERG
DATUM 2020-12-18 K. HOLMBERG	ANSVARIG K. HOLMBERG	
FRAMTIDA DAGVATTENHANTERING DAGVATTENUTREDNING SÖLGÅRD FÖRSLAG 2 - SOCIODUKT		
SKALA A1: 1:1000 A3: 1:2000	NUMMER BILAGA 3	BET