


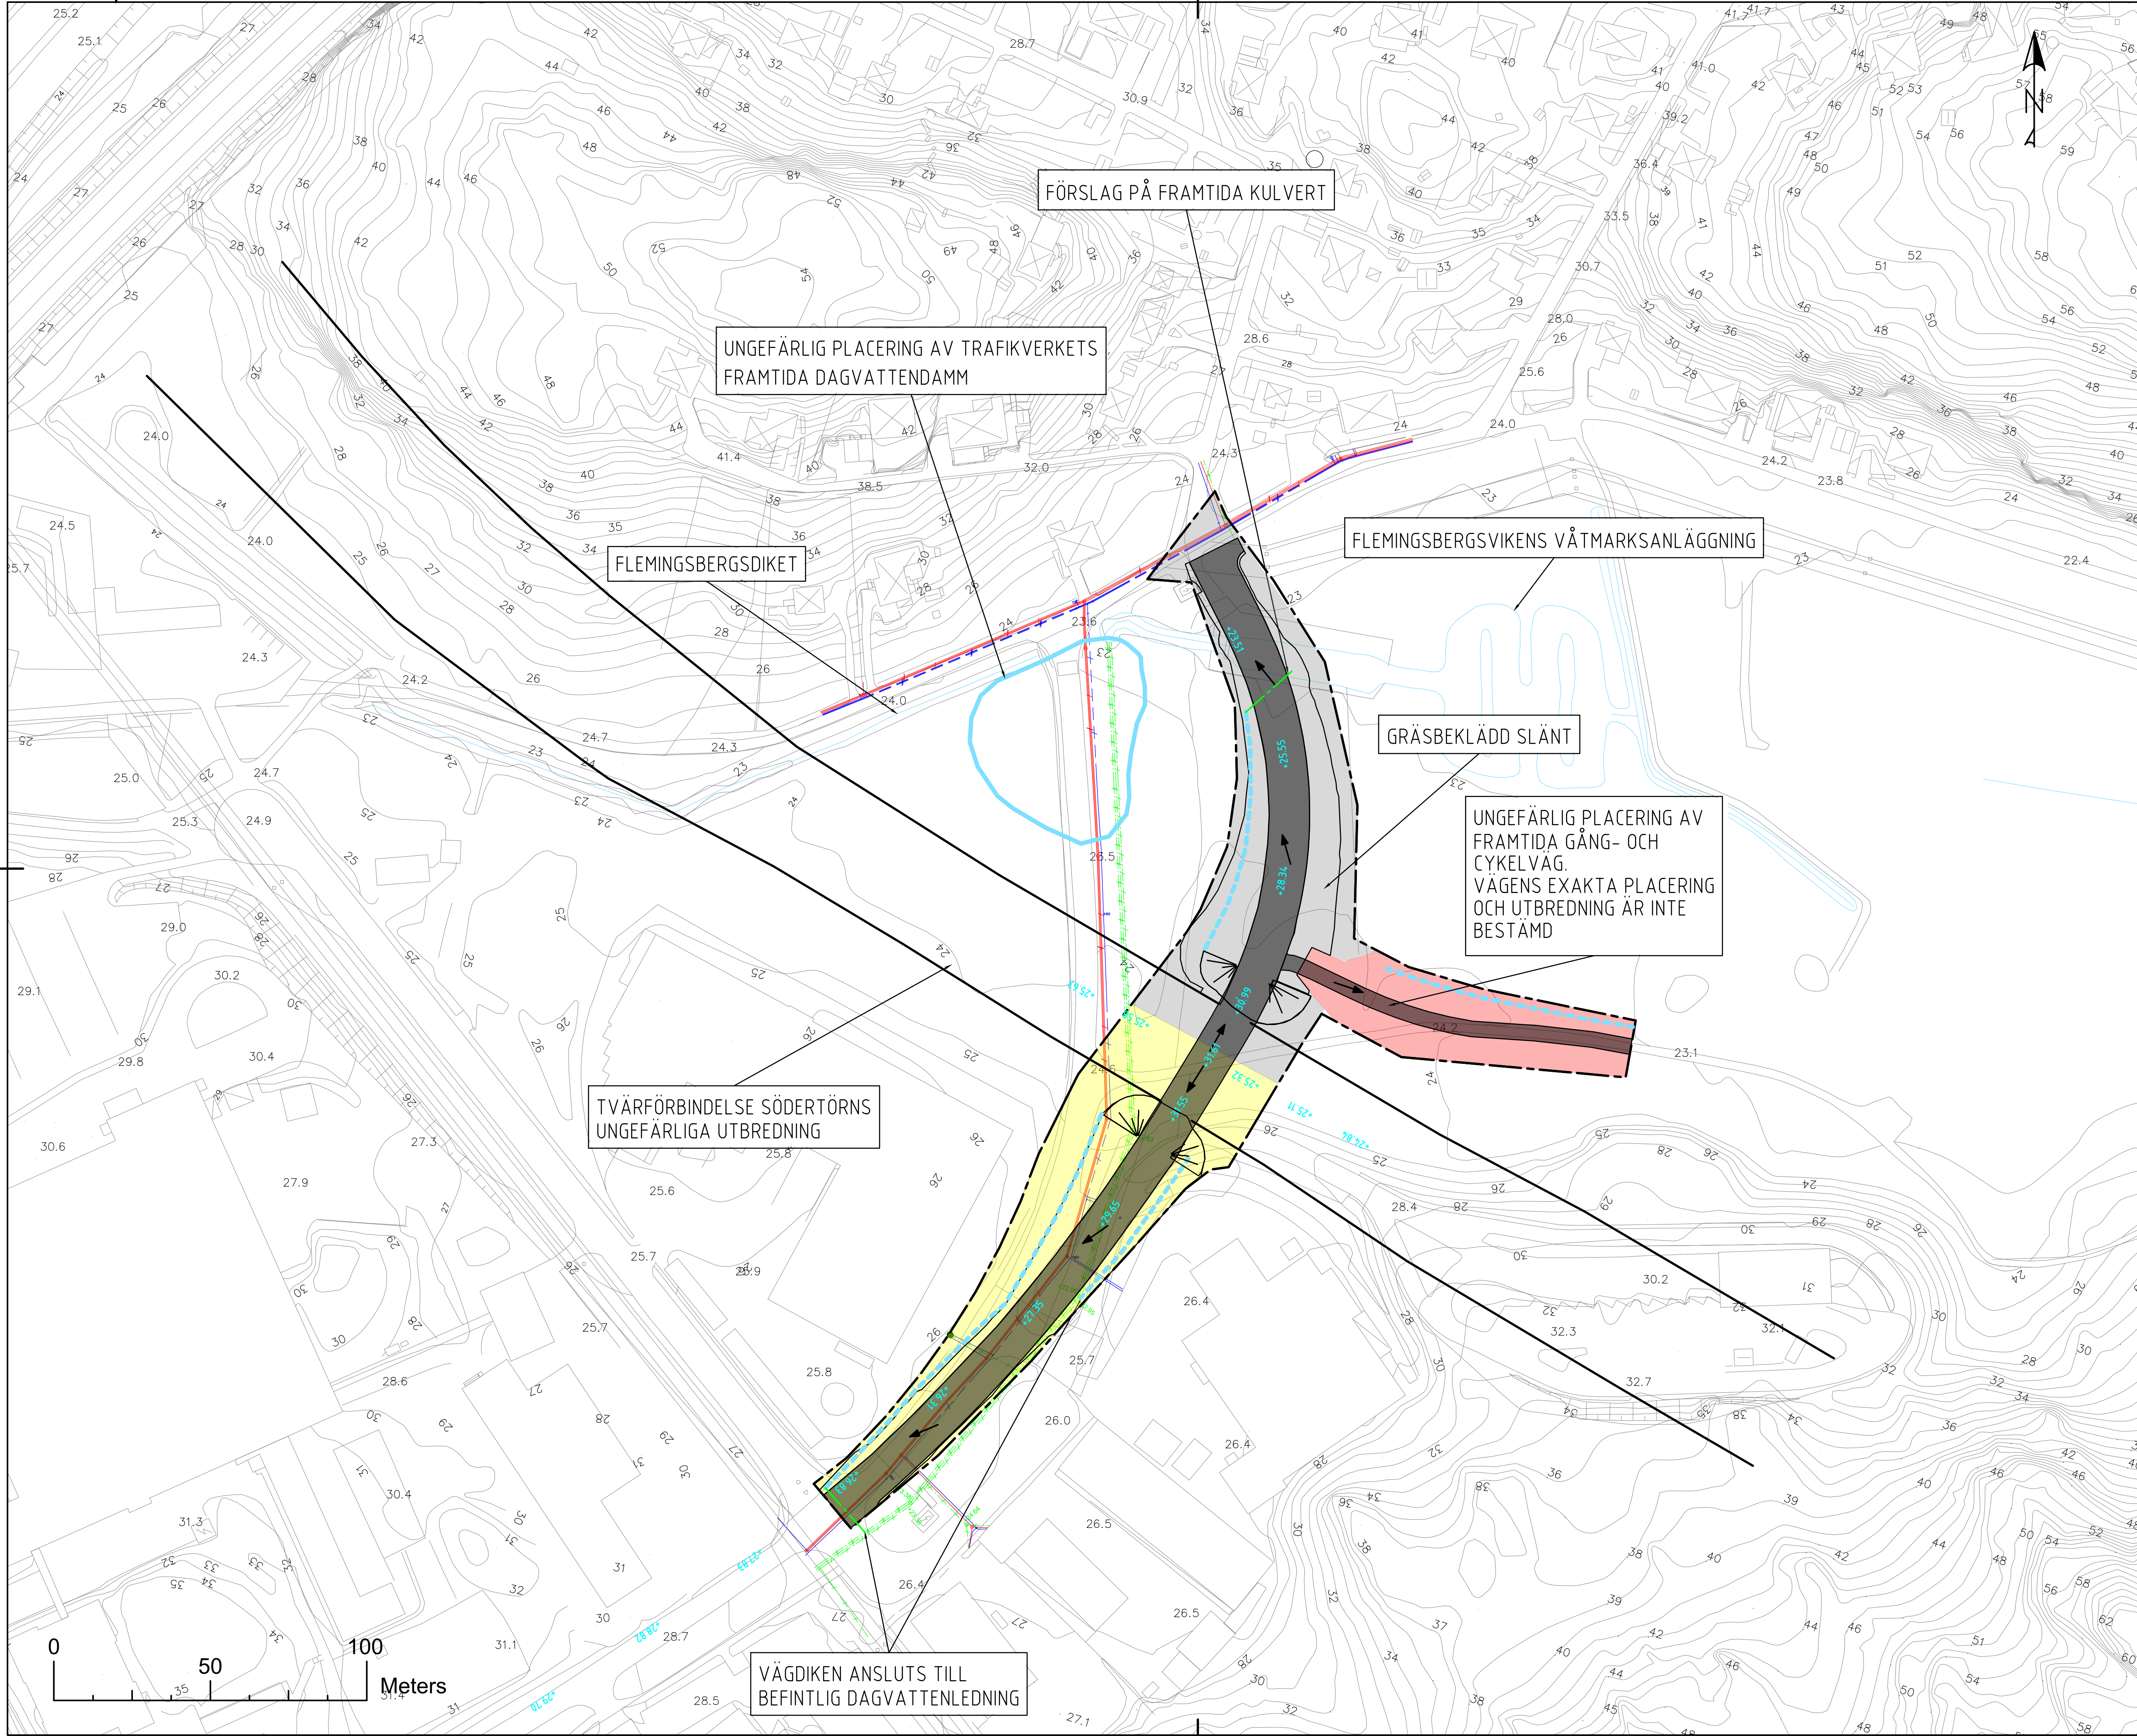

Teckenförklaring

----- Utredningsområde

→ Flödesväg
ytavrinning

Delområde 1

Delområde 2

Delområde 3

27 Befintlig marknivå

Framtida väg

+27.35 Framtida väghöjd

Befintligt VA

Spillvattenledning

Dagvattenledning

Vattenledning

Dike

Föreslagen
dagvattenhantering

Dagvattenledning

Vägdike

Höjdsystem: RH2000
Kordinatsystem: SWEREF 99 18 00

SLUTHANDLING

BET	ANT	ÄNDRINGEN AVSER	DATUM	SIGN
-----	-----	-----------------	-------	------

Norconsult

Norconsult AB
Hantverkargatan 5
112 21 Stockholm

Tfn: +46 8 462 64 30
www.norconsult.se

UPPDRAG NR: 1071148

RTAD / KONSTRUERAD AV: J. LUNDBERG

HANDLÄGGARE: J. LUNDBERG

DATUM: 2024-06-25 J. SCHARP

FRAMTIDA DAGVATTENUTREDNING
DAGVATTENUTREDNING
SOLGÅRD

SKALA: A1: 1:1000
A3: 1:2000

NUMMER
BILAGA 2