


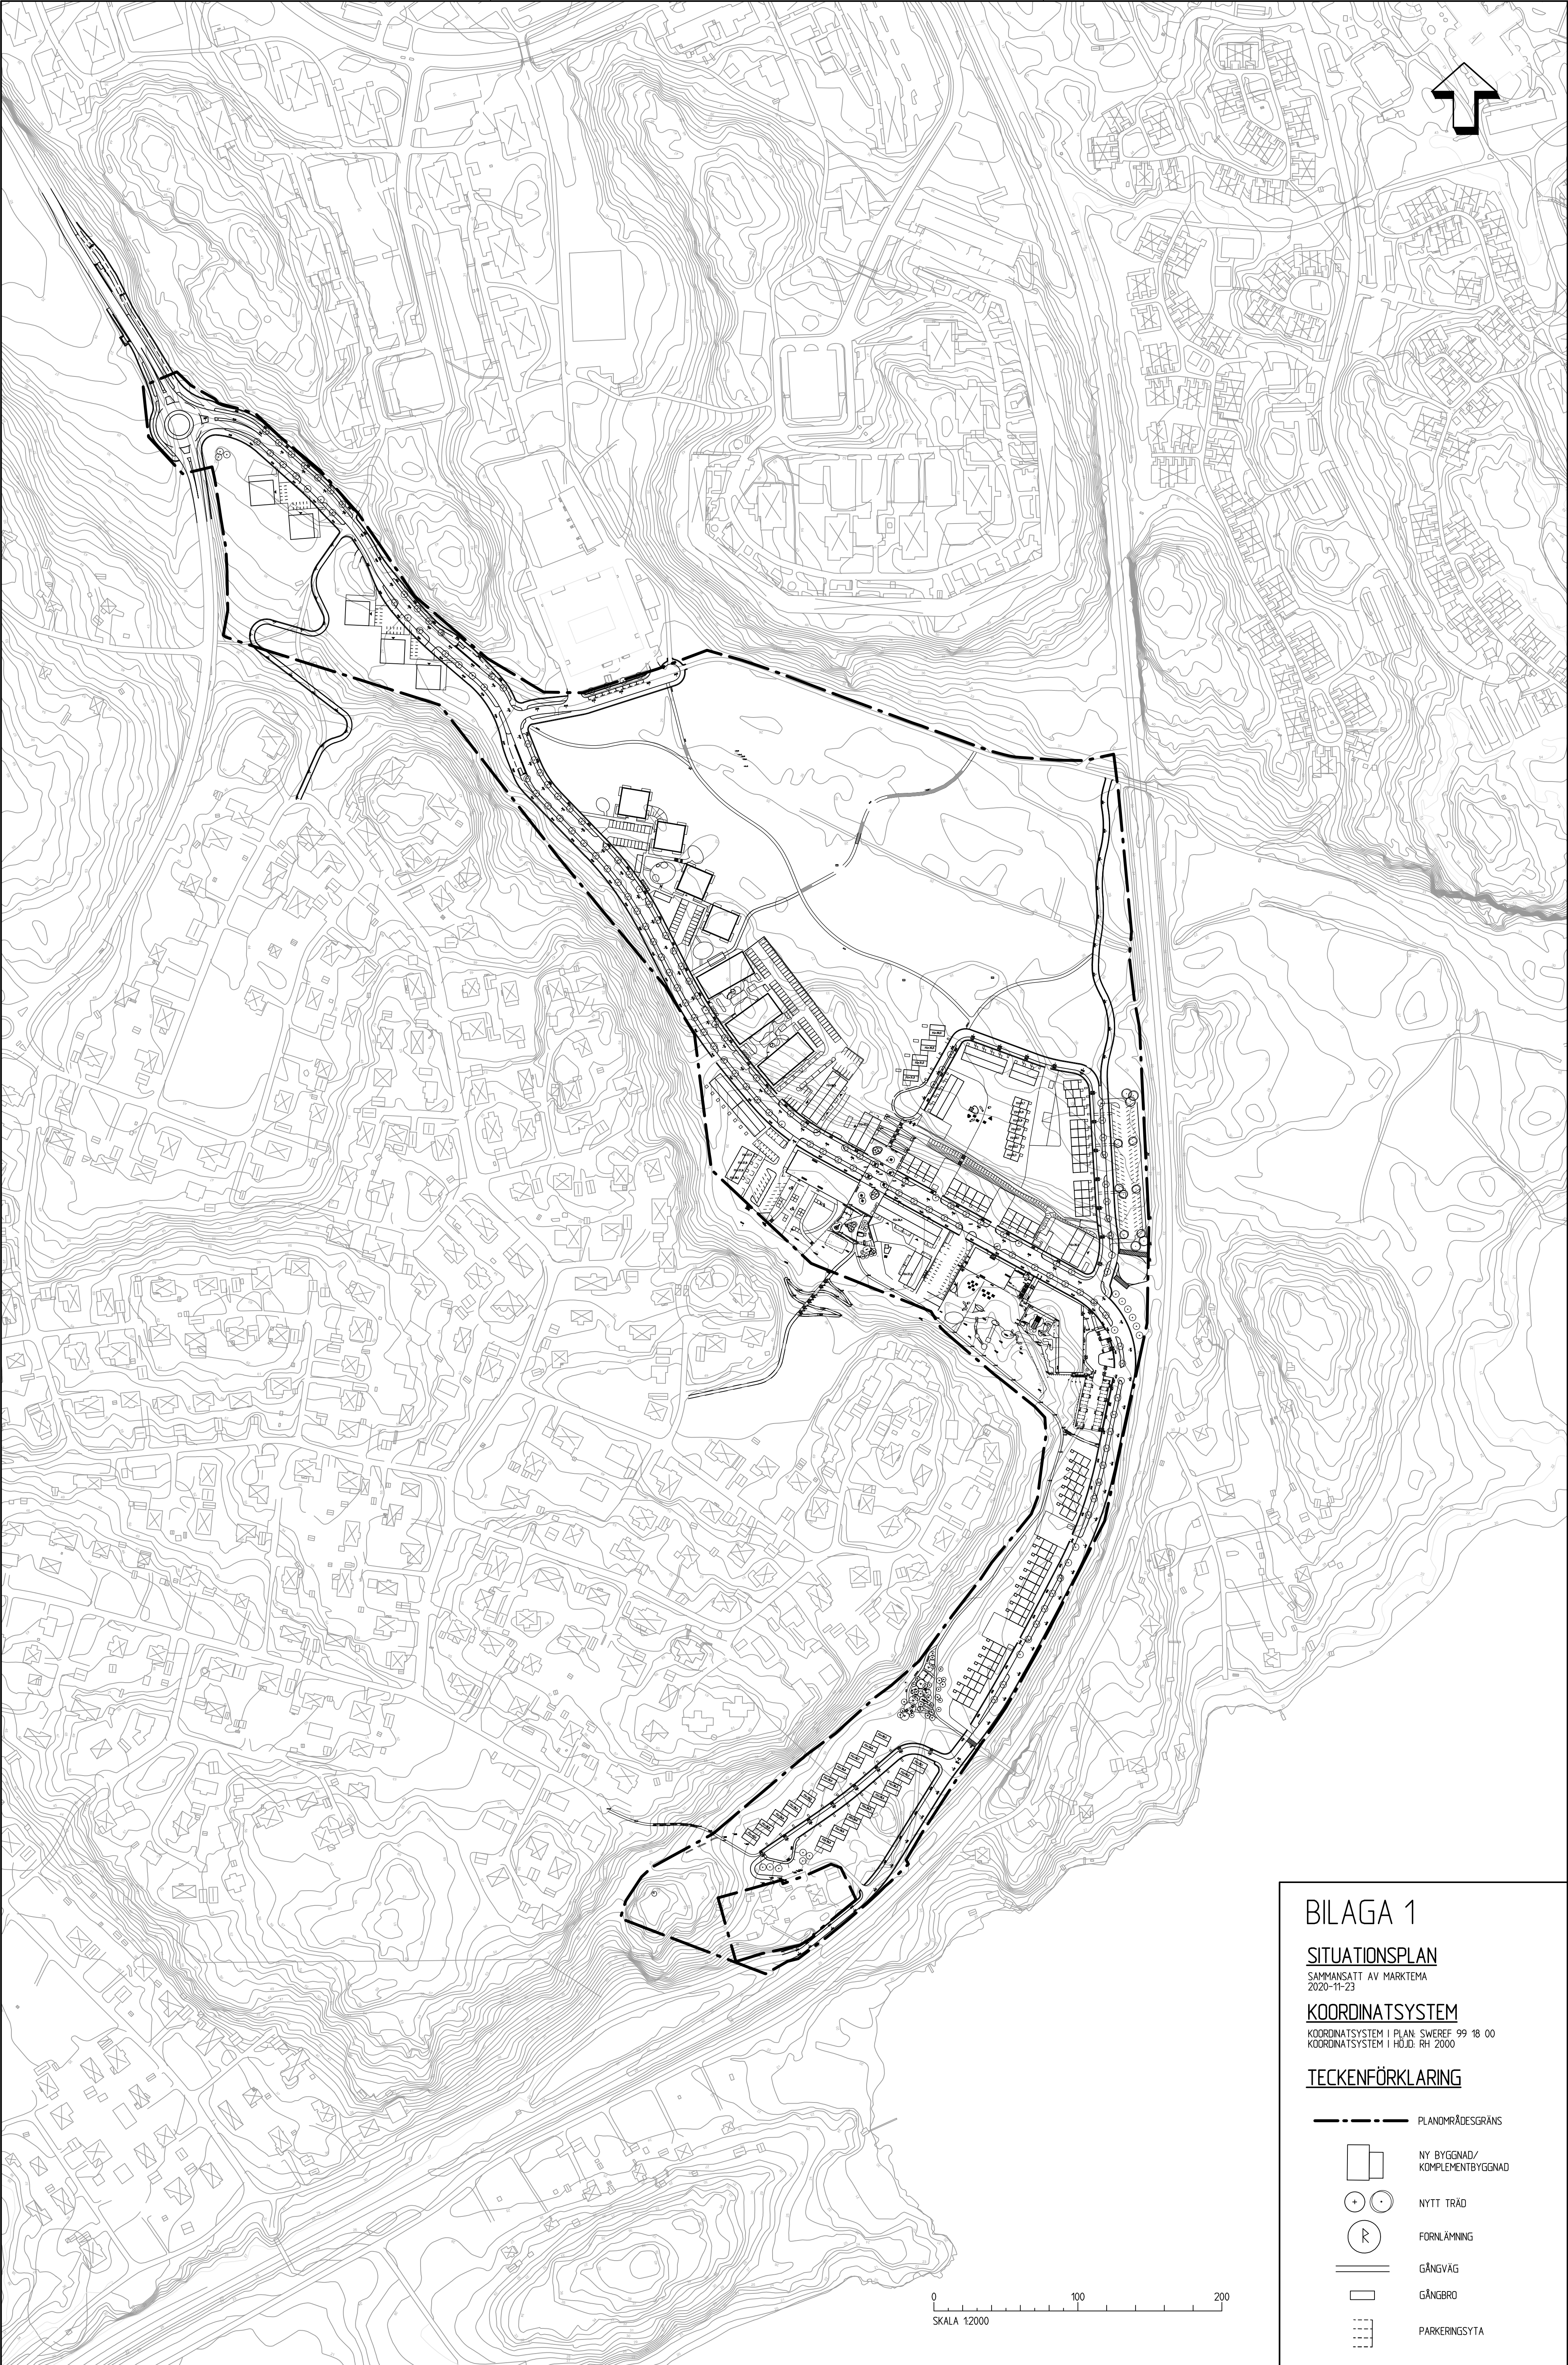

BILAGA 1

SITUATIONSPLAN

SAMMANSATT AV MARKTEMA
2020-11-23

KOORDINATSYSTEM

KOORDINATSYSTEM I PLAN: SWEREF 99 18 00
KOORDINATSYSTEM I HÖJD: RH 2000

TECKENFÖRKLARING

- PLANOMRÅDESGRÄNS
- NY BYGGNAD/
KOMPLEMENTBYGGNAD
- NYTT TRÄD
- FÖRLÄMNING
- GÅNGVÄG
- GÅNGBRO
- PARKERINGSYTA

0 100 200
SKALA 1:2000