



PLAN DEL 1
1:400

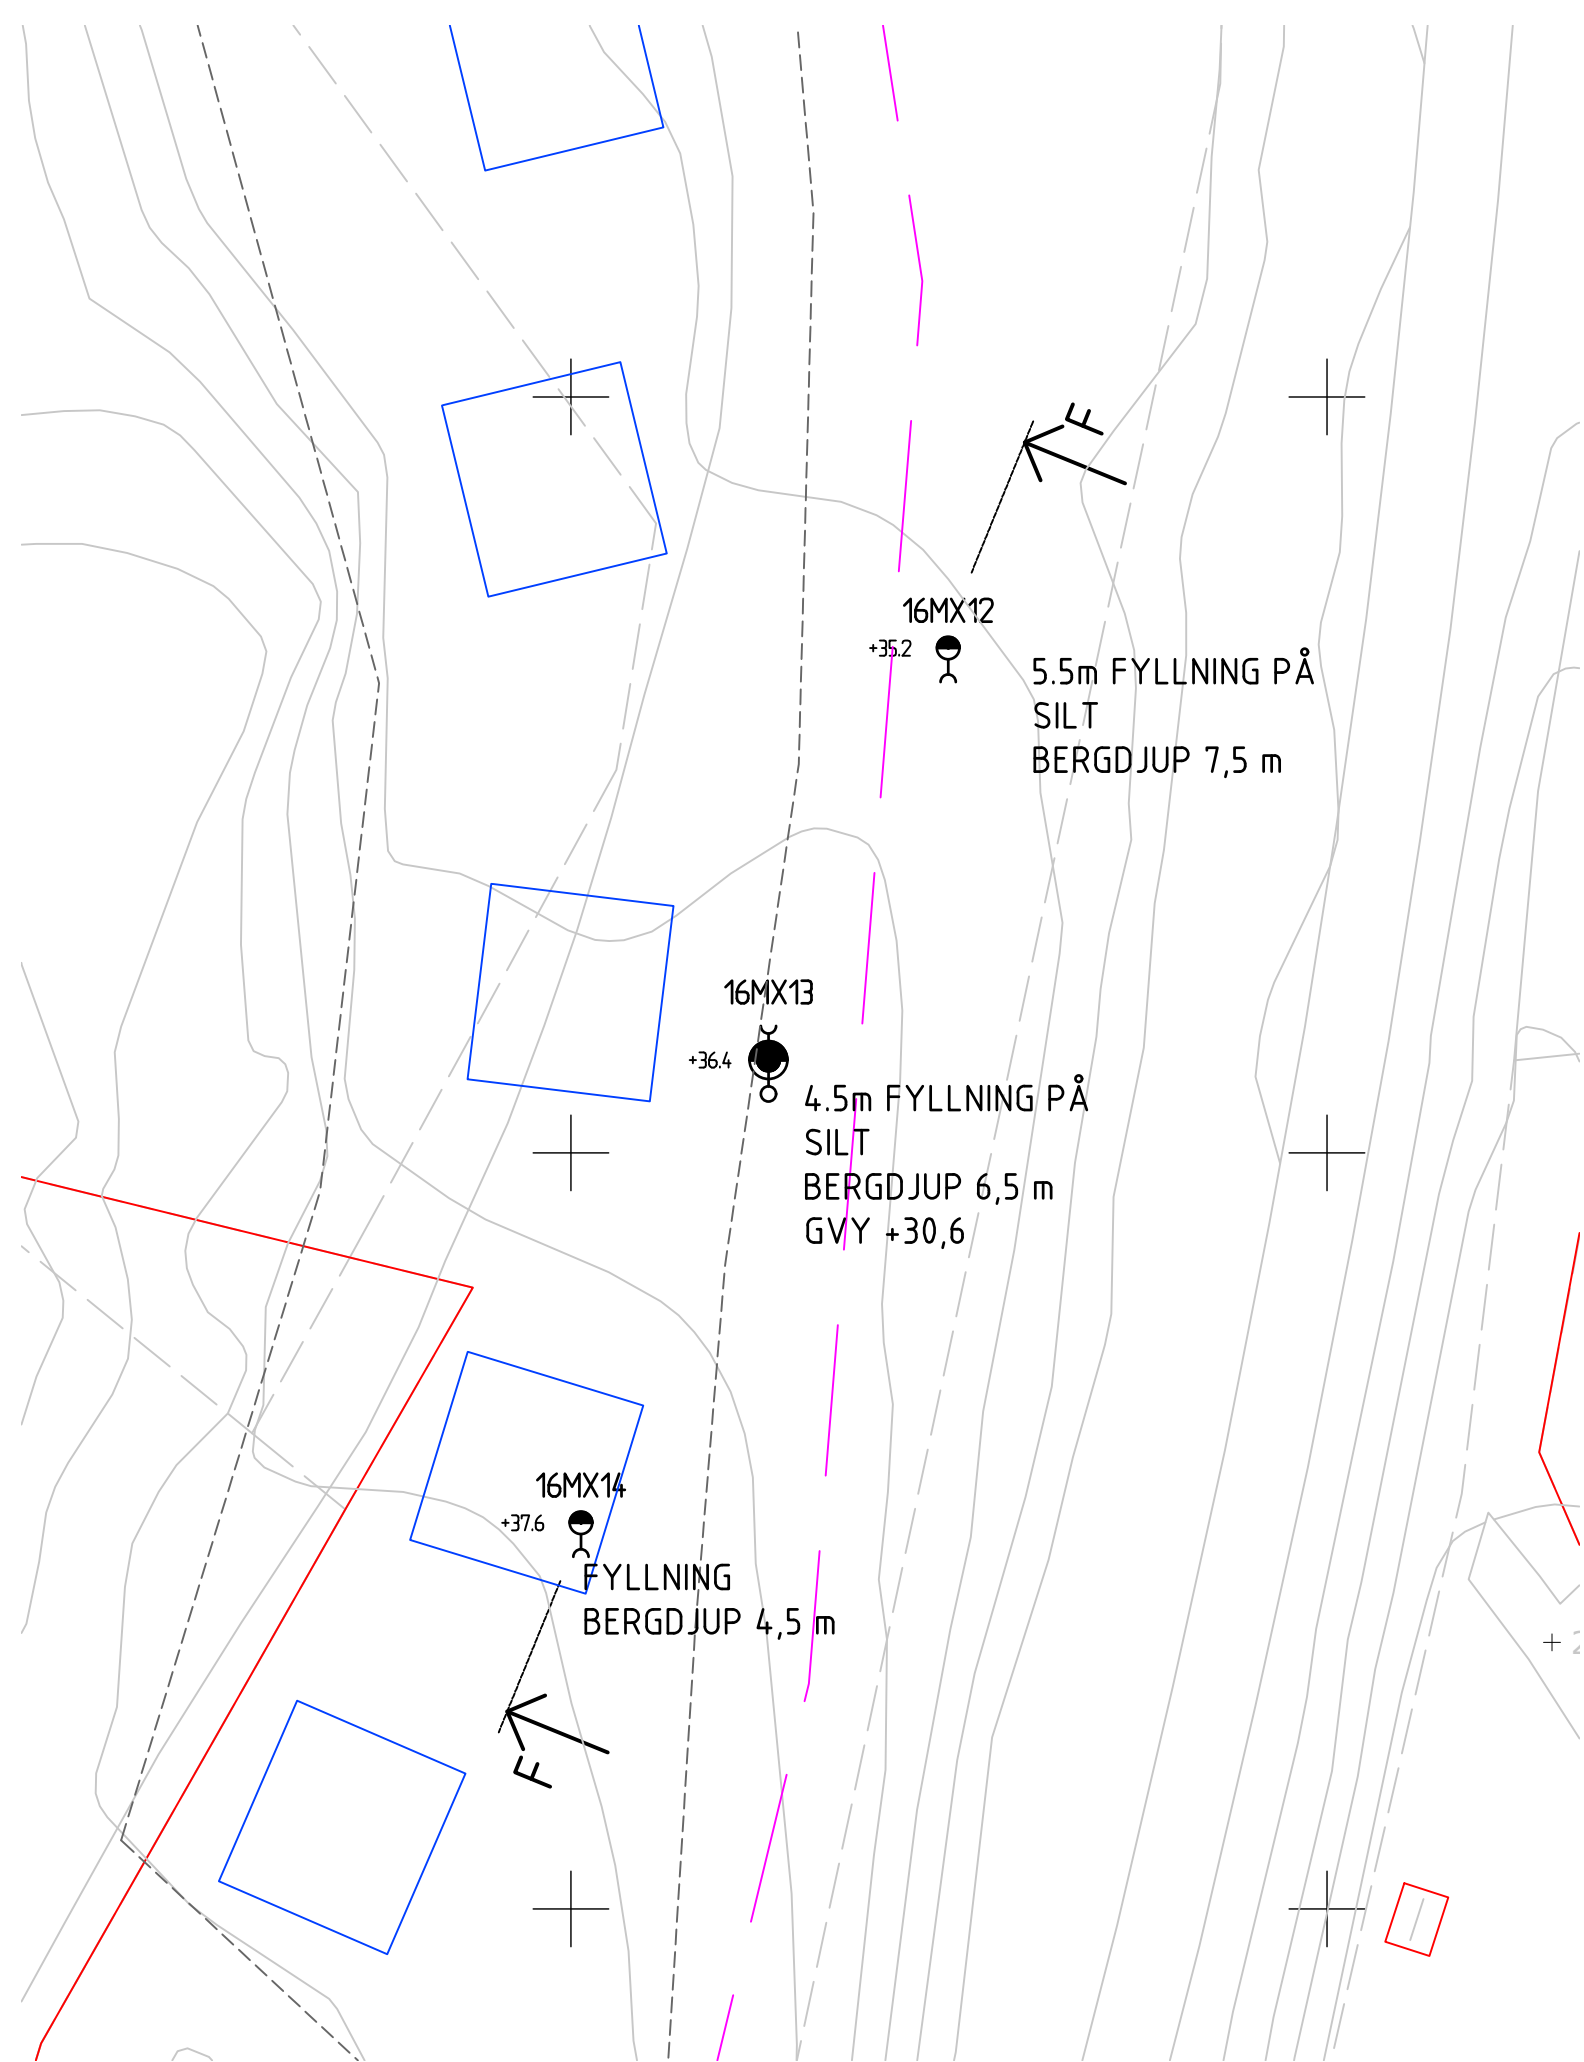

PLAN DEL 2
1:400

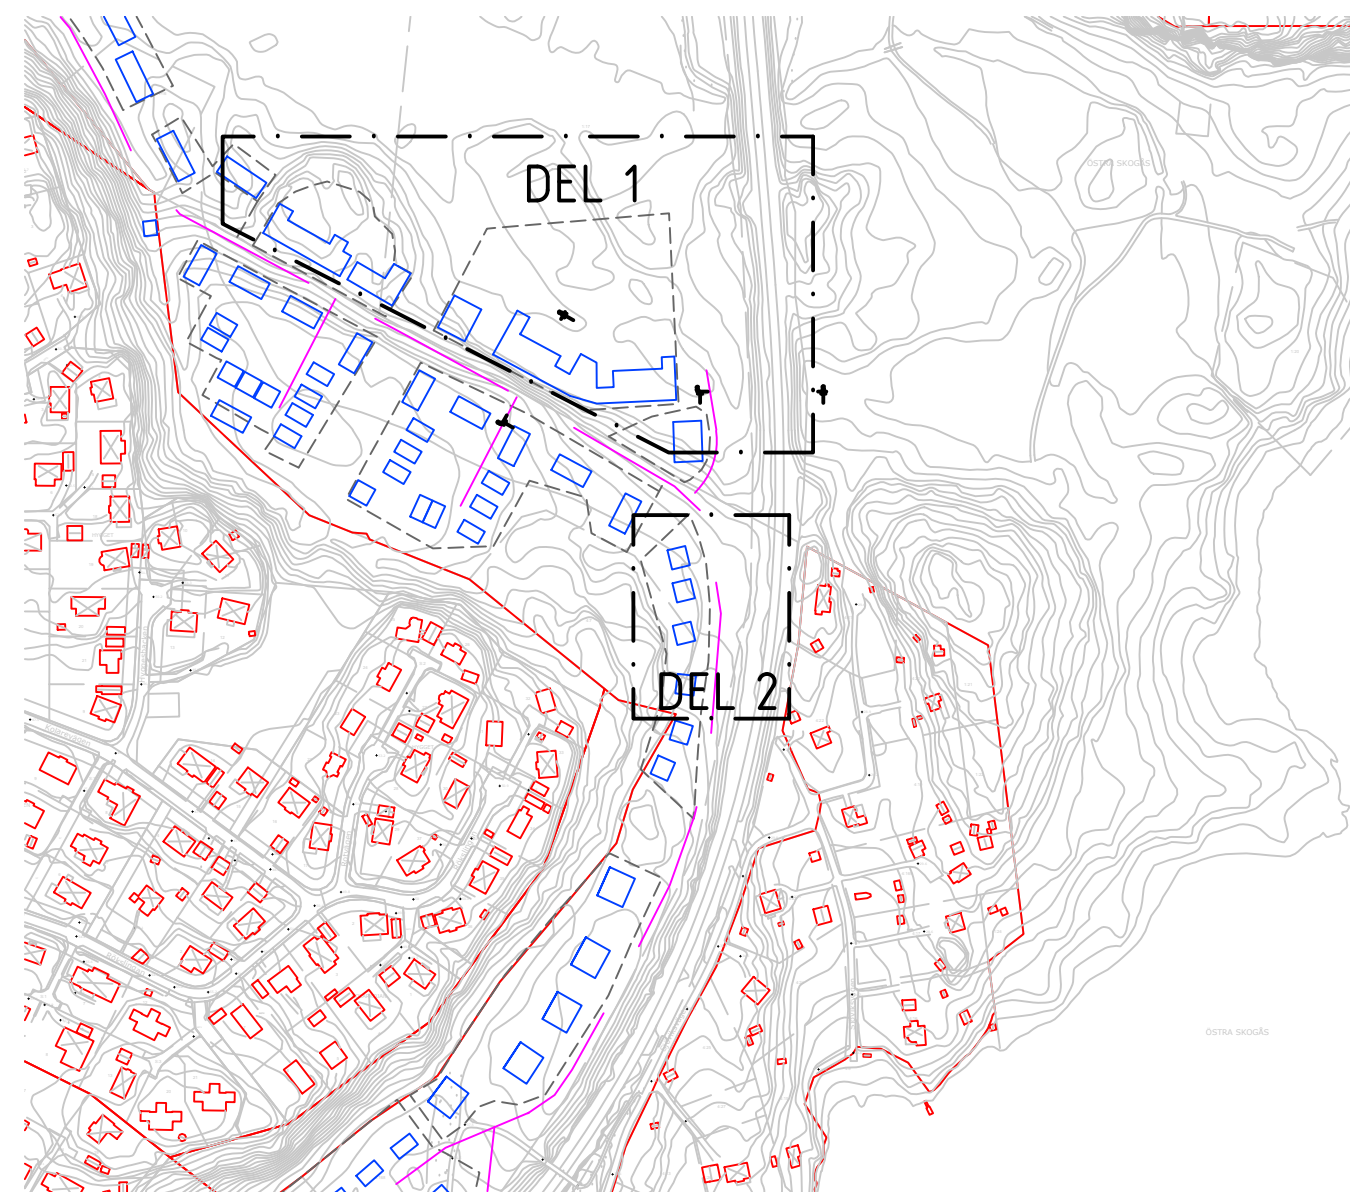


ÖVERSIKT
1:4000

FÖRKLARING

Vim
DJUP 4m TIDIGARE UNDERSÖKNING BANVERKET

HÄNVISNING

SGF BETECKNINGSSYSTEM 2001
FÖR GEOTEKNISKA UTREDNINGAR

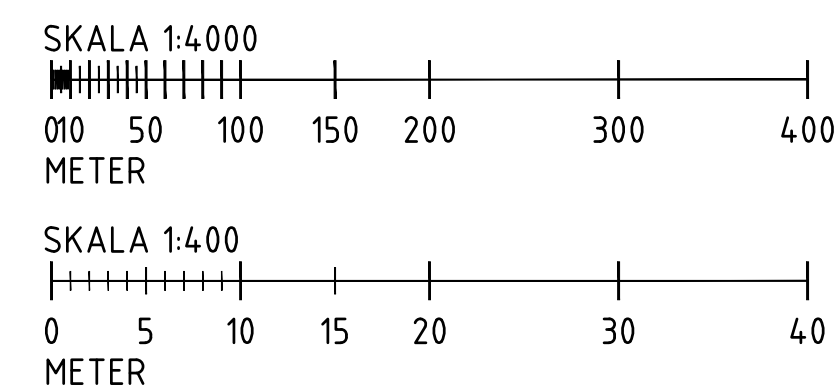

BET	ANT	ÄNDRINGEN AVSER	SIGN	DATUM
GEOTEKNIK				
ÖSTERHAGEN SKOGÅS				
MOMENTUX				
UPPDRAG NR 1615	RITAD/KONSTR AV BJNY		HANDLÄGGARE BJNY	
DATUM 2017-02-19	ANSVARIG Björn Nyblad			
REDOVISNING AV RESULTAT FRÅN GEOTEKNISK UNDERSÖKNING				
PLAN				
SKALA SE FIG	NUMMER G 01		BET	






FÖRKLARING

-  APPROXIMATIV MARKYTA ENLIGT GRUNDKARTAN FRÅN KOMMUNEN. HÖJDKURVOR VARJE HEL METER.
-  BEDÖMD BERGNIVÅ. LINJÄRT INTERPOLERAD MELLAN BORRPUNKTER.






MARKNIVÅ I UTFÖRDA SONDERINGSPUNKTER ÄR INMÄTT MED NOGGRANNHET ±150 mm ELLER BÄTTRE.

HÄNVISNING

SGF BETECKNINGSSYSTEM 2001
FÖR GEOTEKNISKA UTREDNINGAR

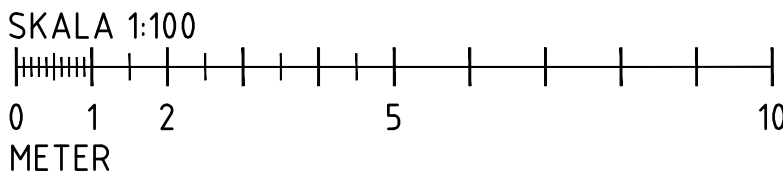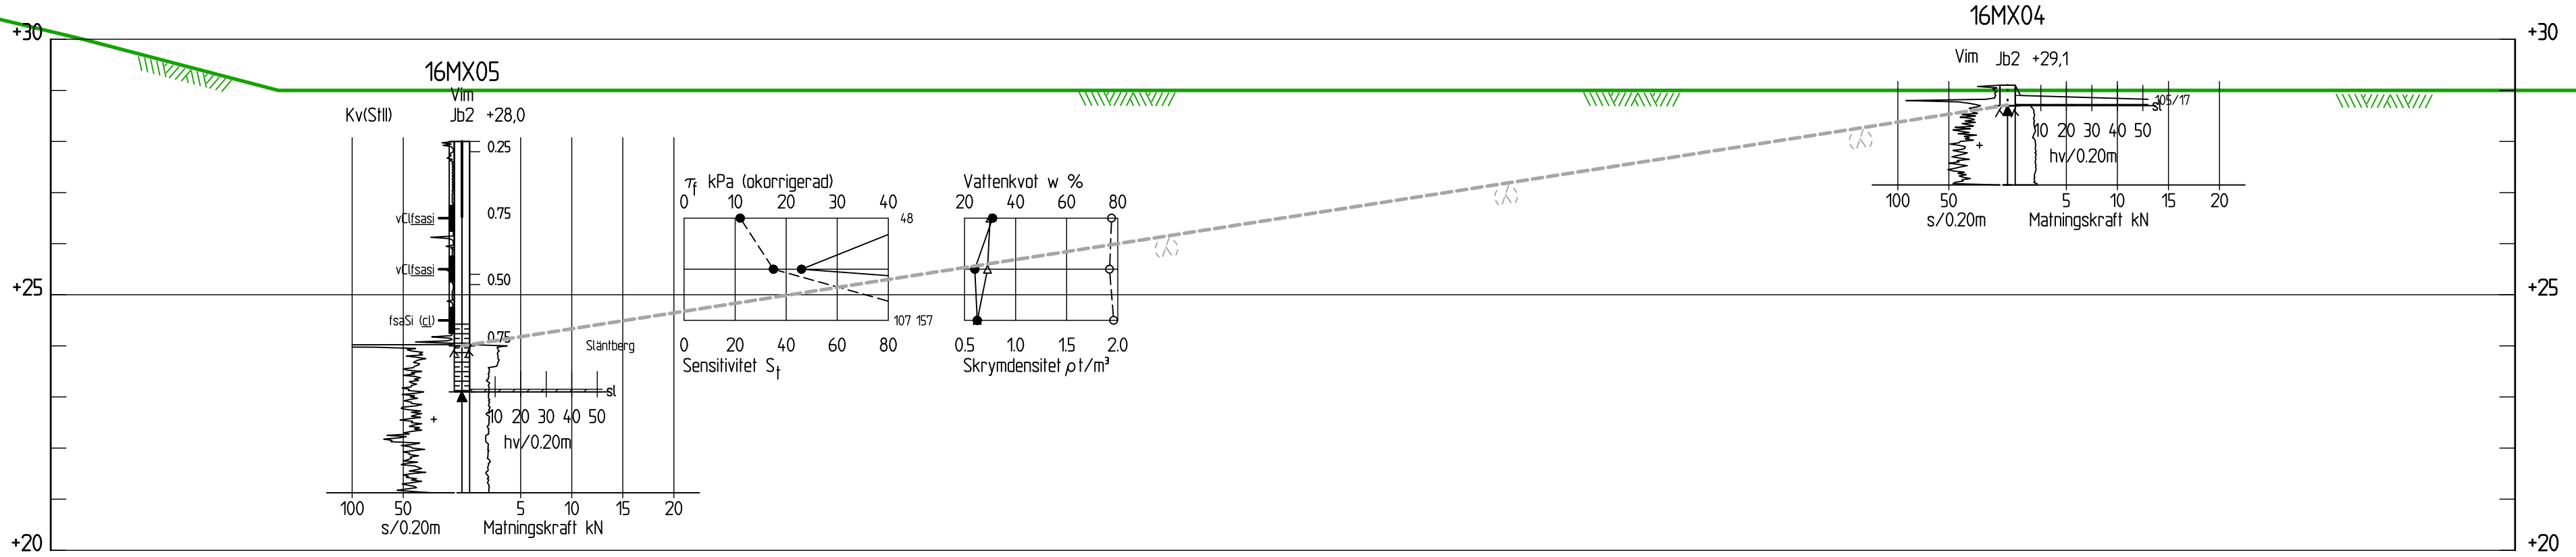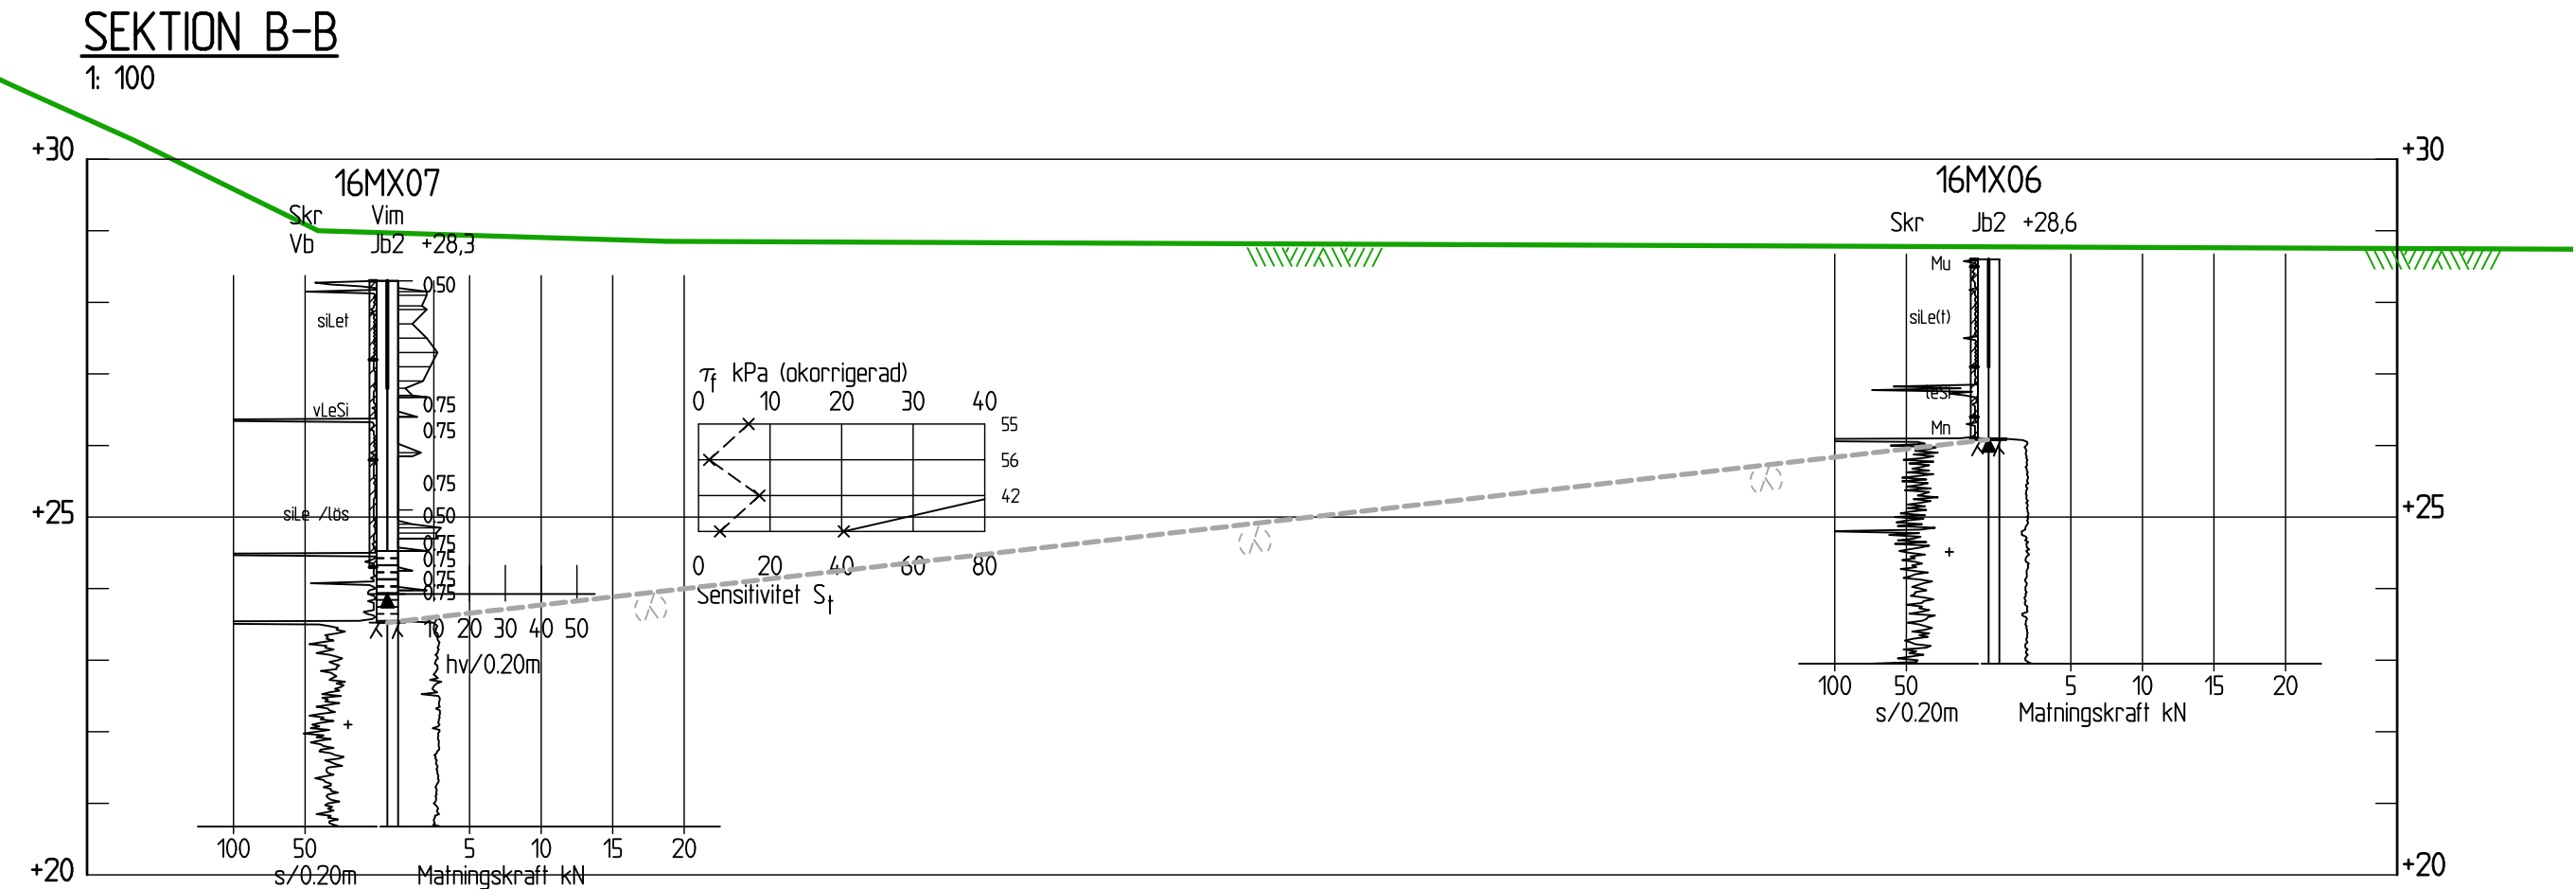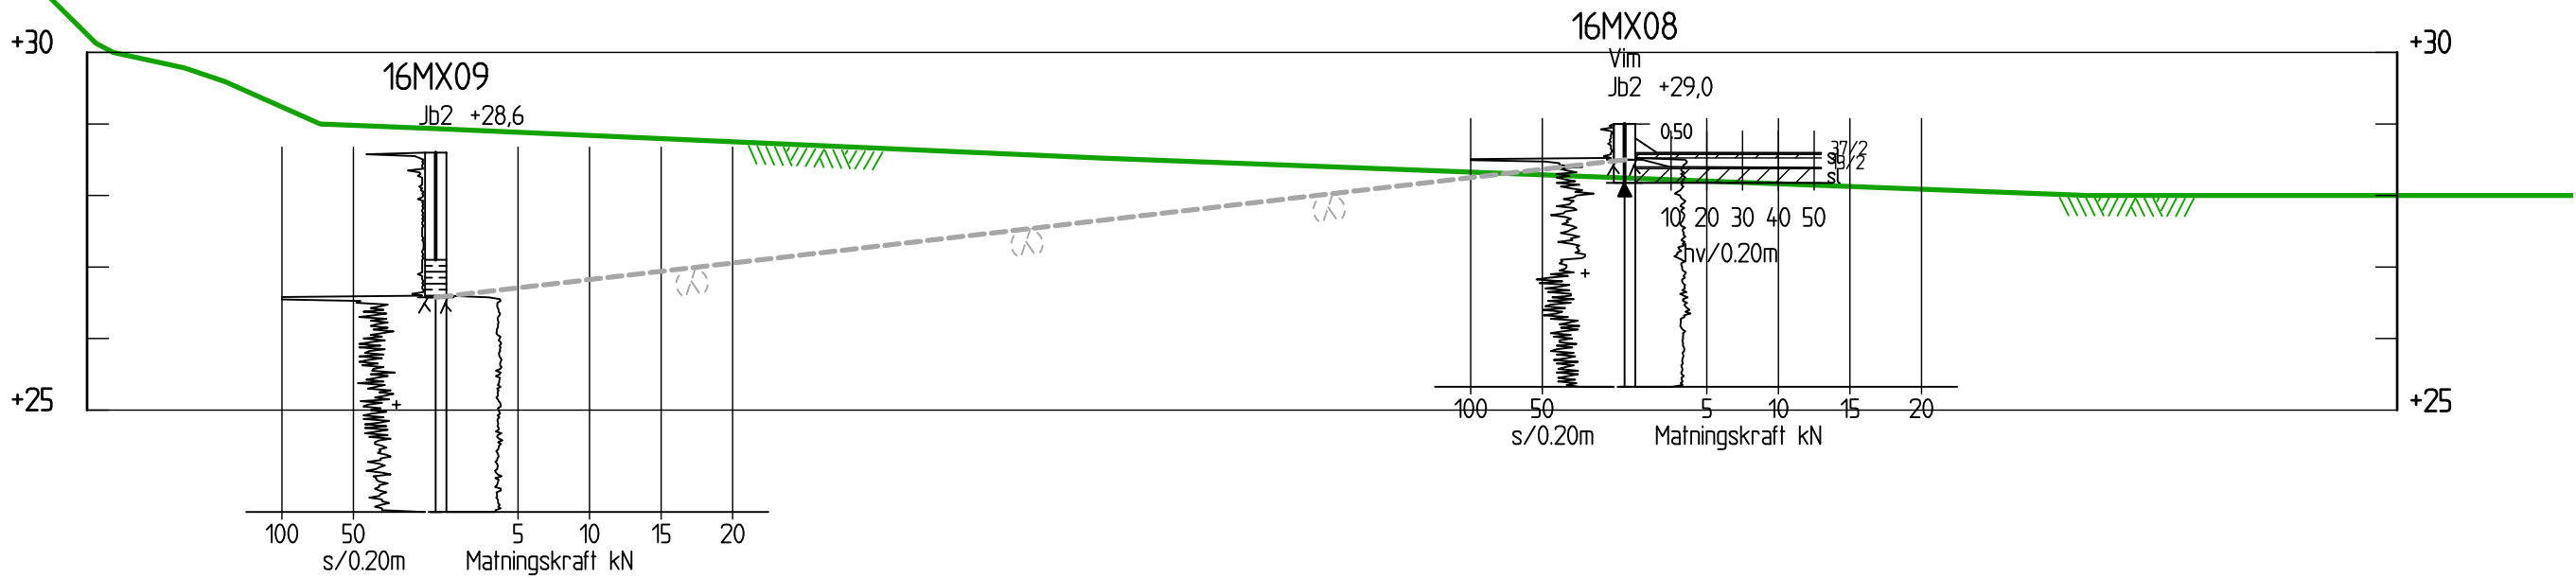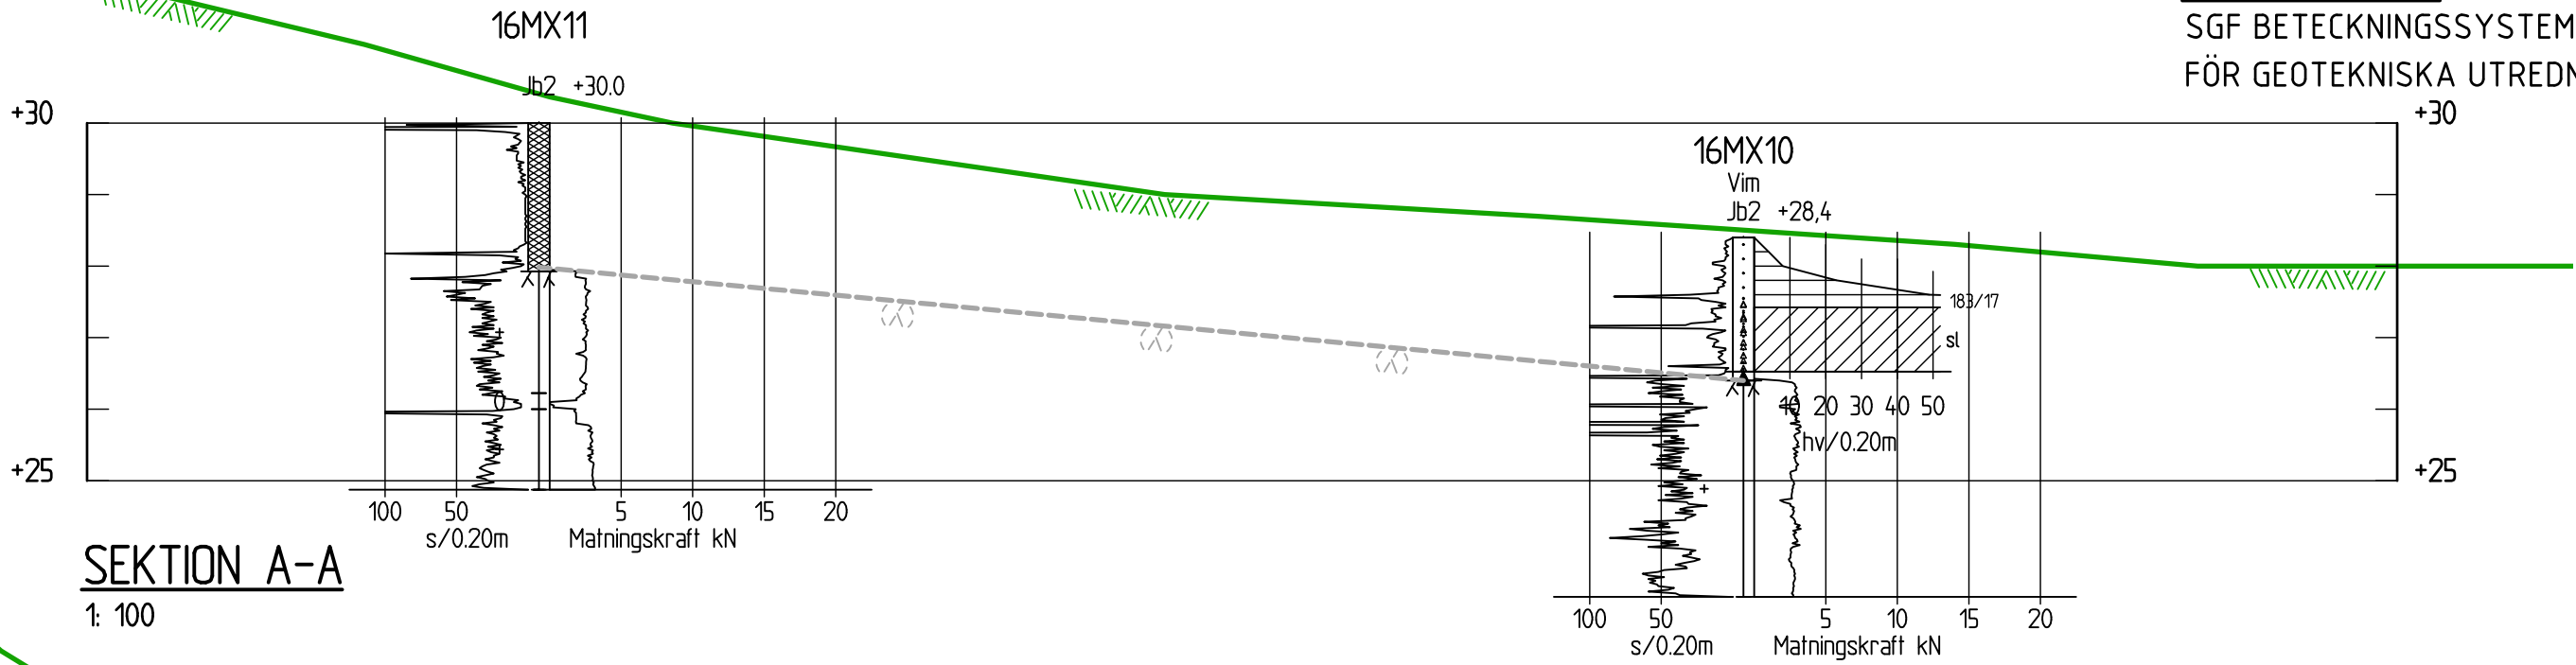

BET	ANT	ÄNDRINGEN AVSER	SIGN	DATUM
GEOTEKNIK				
ÖSTERHAGEN SKOGÅS				
MOMENTUX				
UPPDRAG NR 1615	RITAD/KONSTR AV BJNY	HANDLÄGGARE BJNY		
DATUM 2017-02-19	ANSVARIG <i>Björn Nyblad</i>			
REDOVISNING AV RESULTAT FRÅN GEOTEKNISK UNDERSÖKNING				
SEKTIONER 1(4)				
SKALA SE FIG	NUMMER G 02			BET

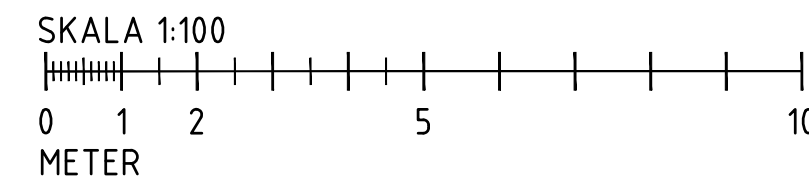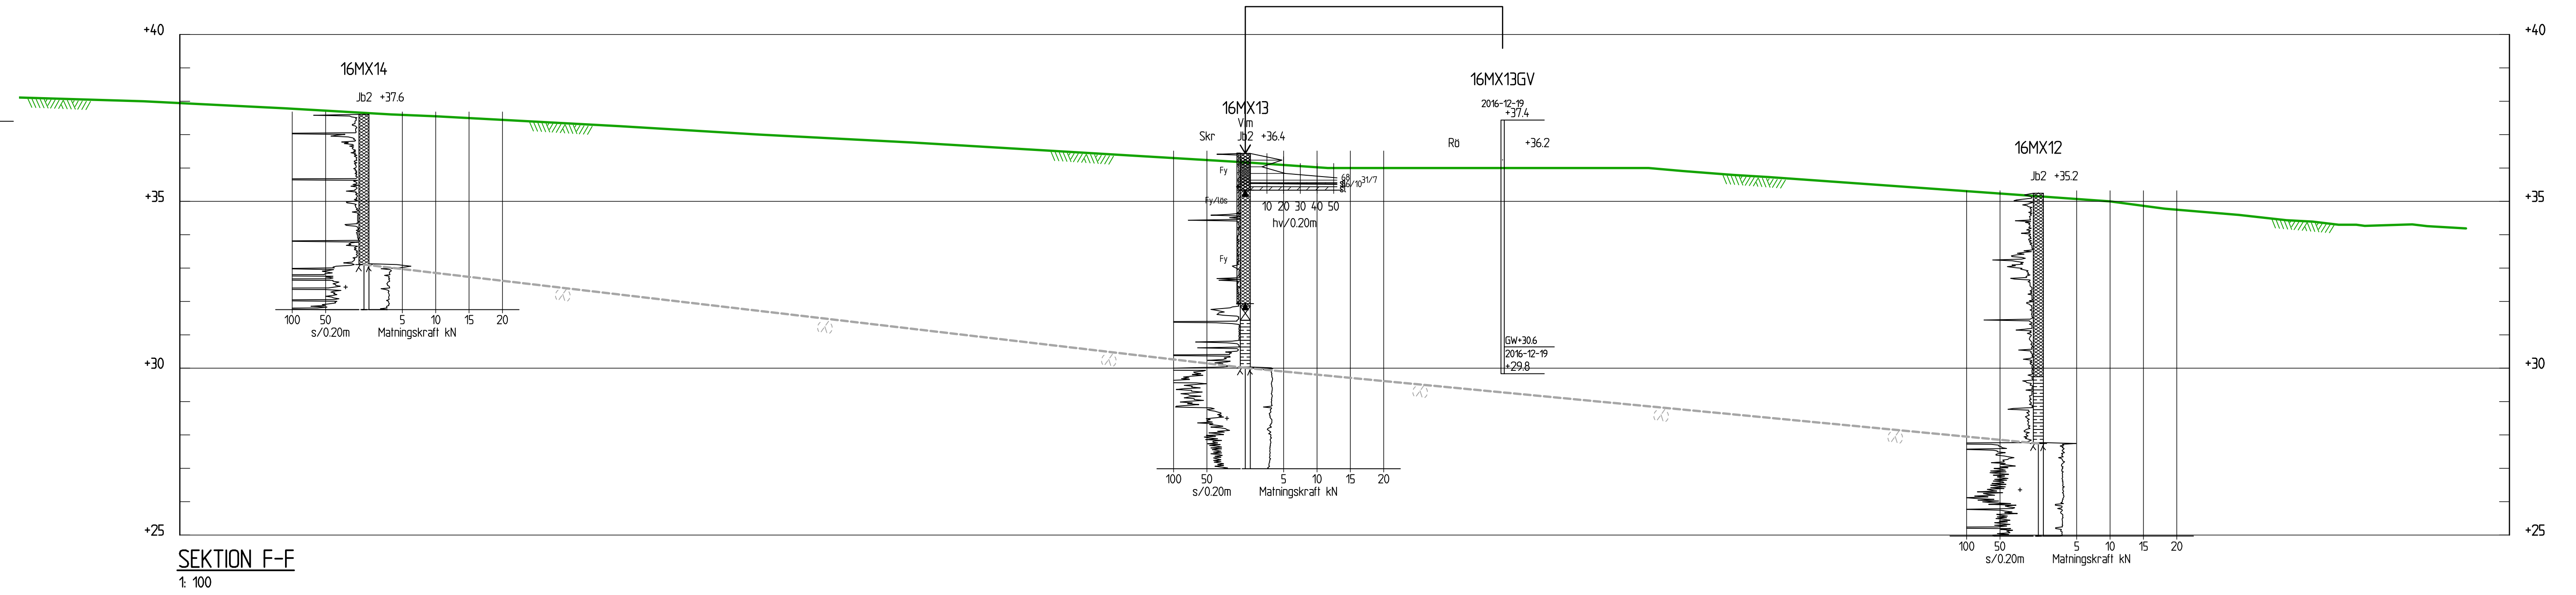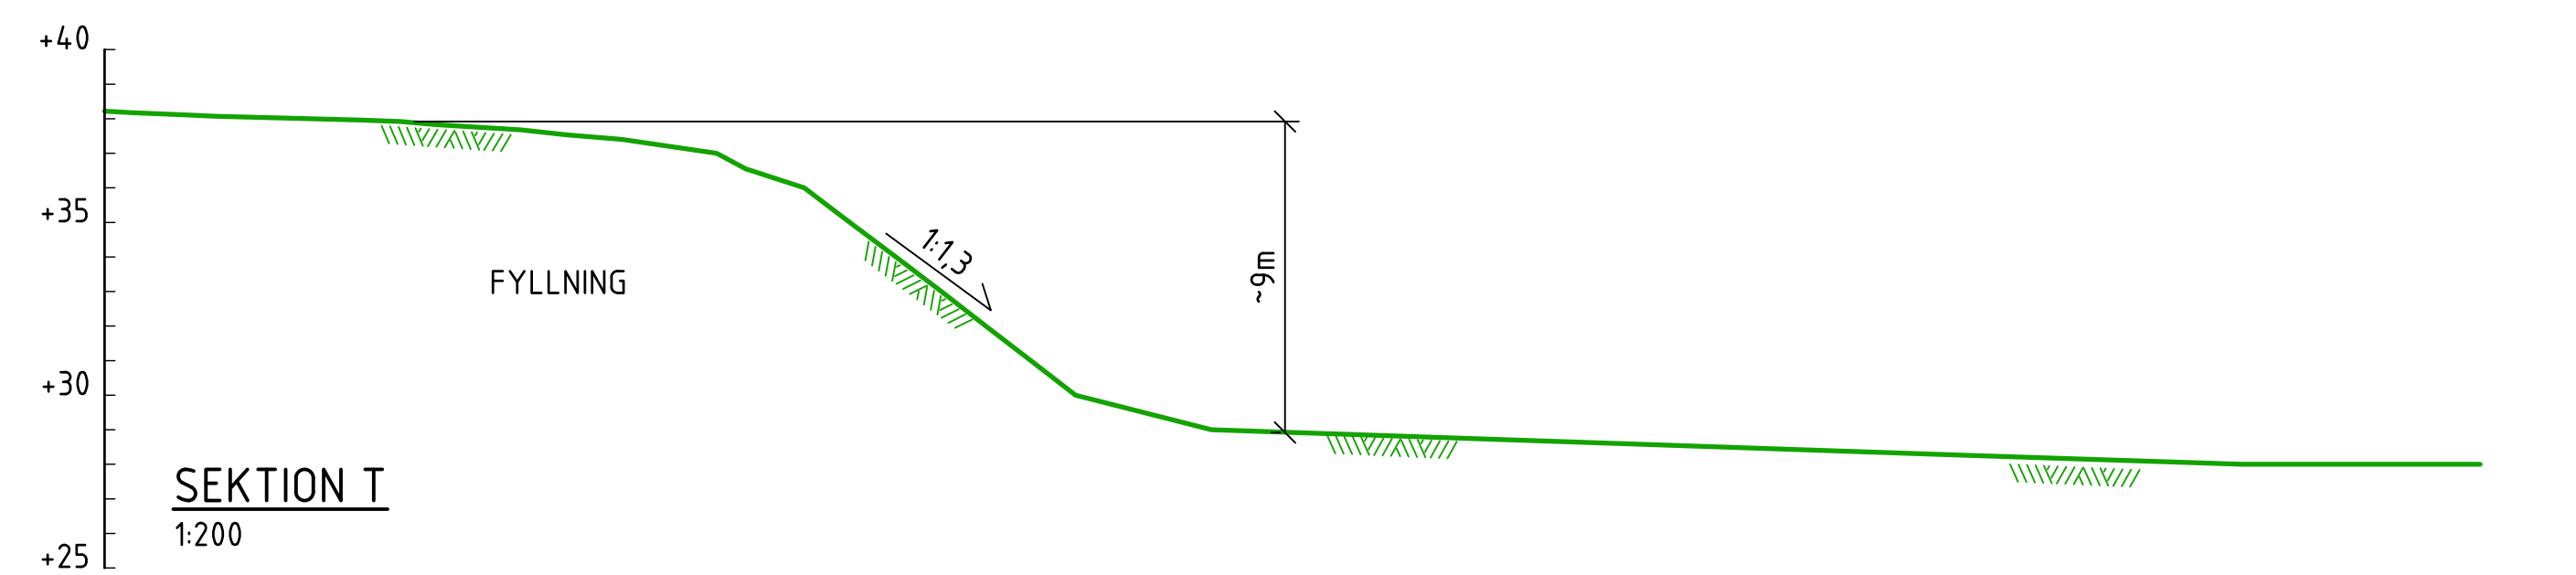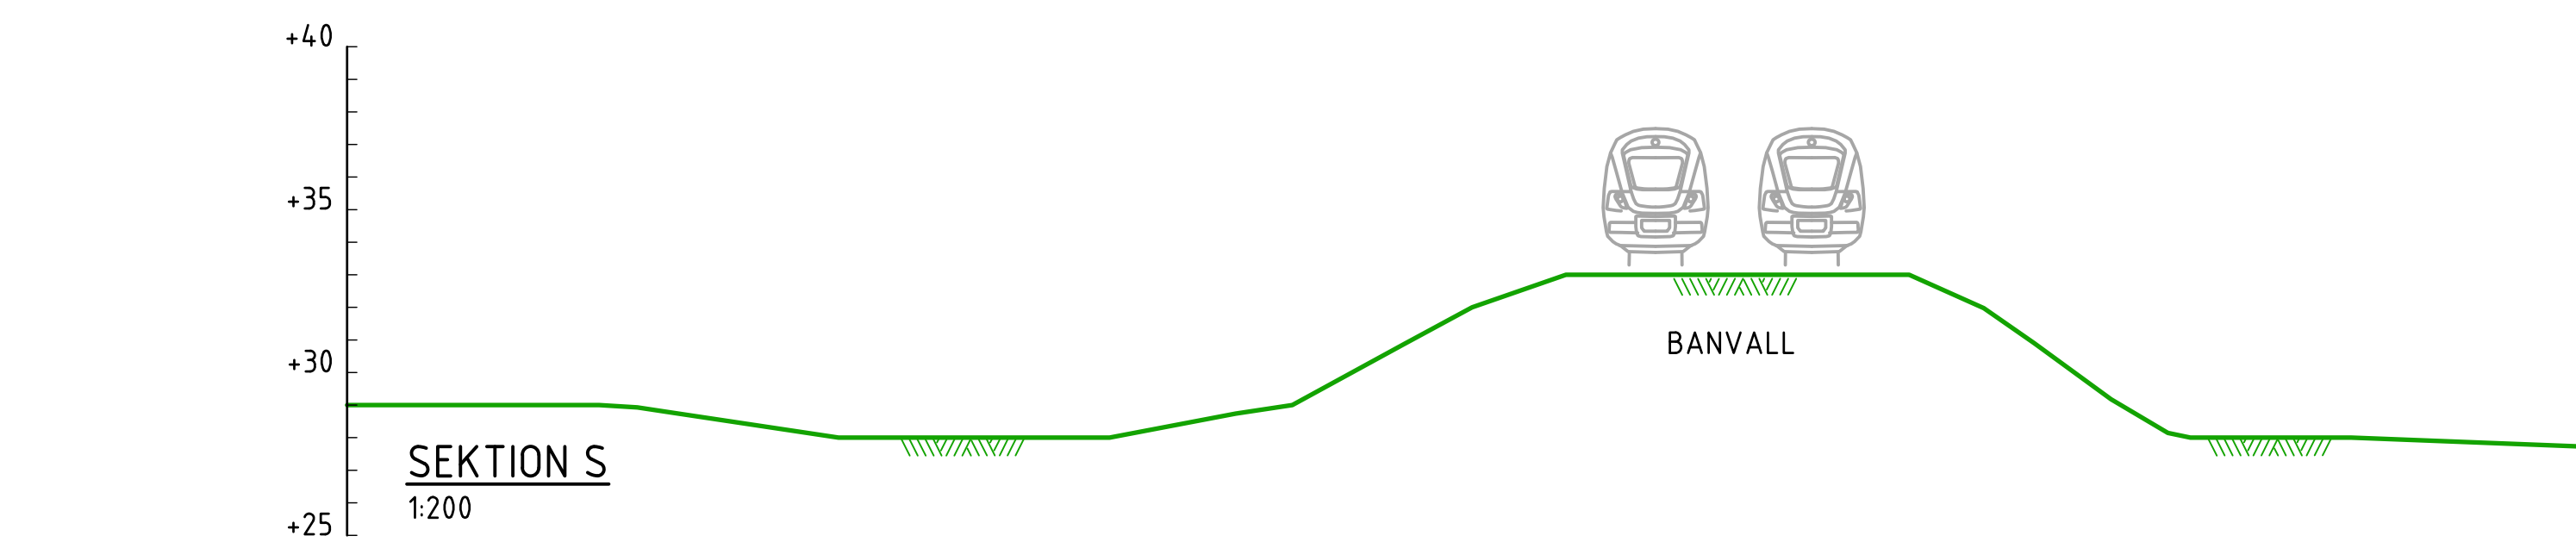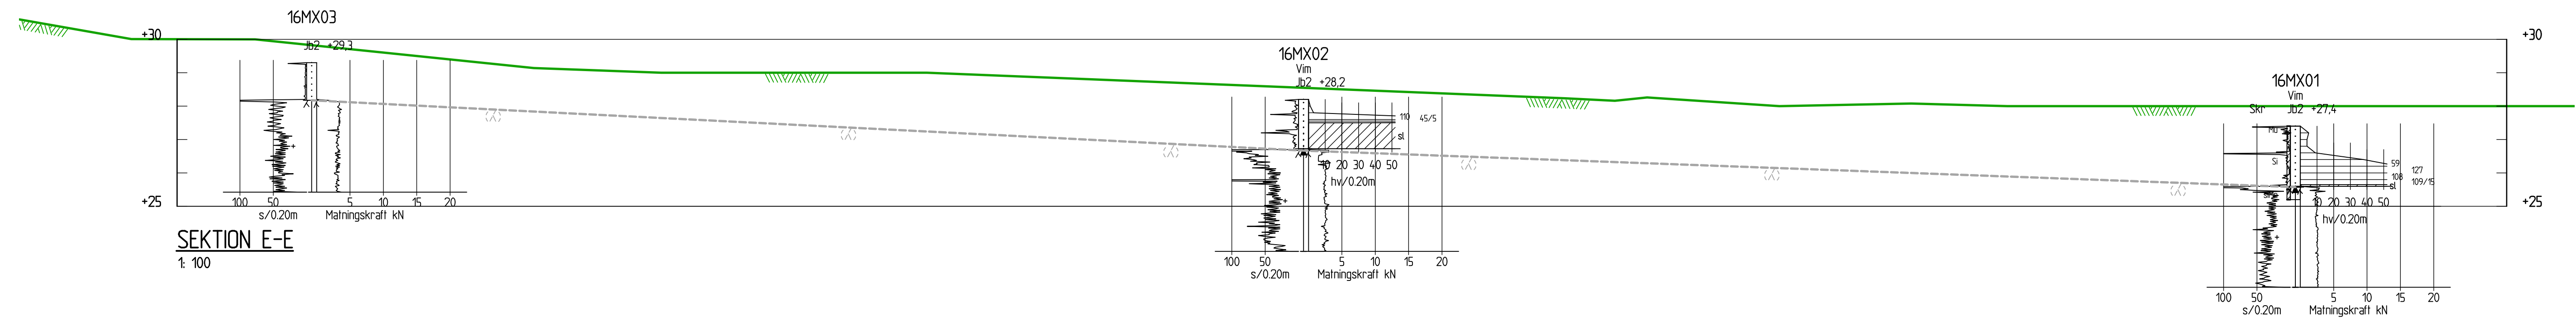


FÖRKLARING

- APPROXIMATIV MARKYTA ENLIGT GRUNDKARTAN FRÅN KOMMUNEN. HÖJDKURVOR VARJE HEL METER.
- BEDÖMD BERGNIVÅ. LINJÄRT INTERPOLERAD MELLAN BORRPUNKTER.

MARKNIVÅ I UTFÖRDA SONDERINGSPUNKTER ÄR INMÄTT MED NOGGRANNHET ±150 mm ELLER BÄTTRE.

HÄNVISNING
SGF BETECKNINGSSYSTEM 2001
FÖR GEOTEKNISKA UTREDNINGAR

BET	ANT	ÄNDRINGEN AVSER	SIGN	DATUM
GEOTEKNIK				
ÖSTERHAGEN SKOGÅS				
MOMENTUX				
UPPDRAG NR 1615	RITAD/KONSTR AV BJNY		HANDLÄGGARE BJNY	
DATUM 2017-02-19	ANSVARIG <i>Björn Nyblad</i>			
REDOVISNING AV RESULTAT FRÅN GEOTEKNISK UNDERSÖKNING				
SEKTIONER 2(4)				
SKALA SE FIG	NUMMER G 03			BET

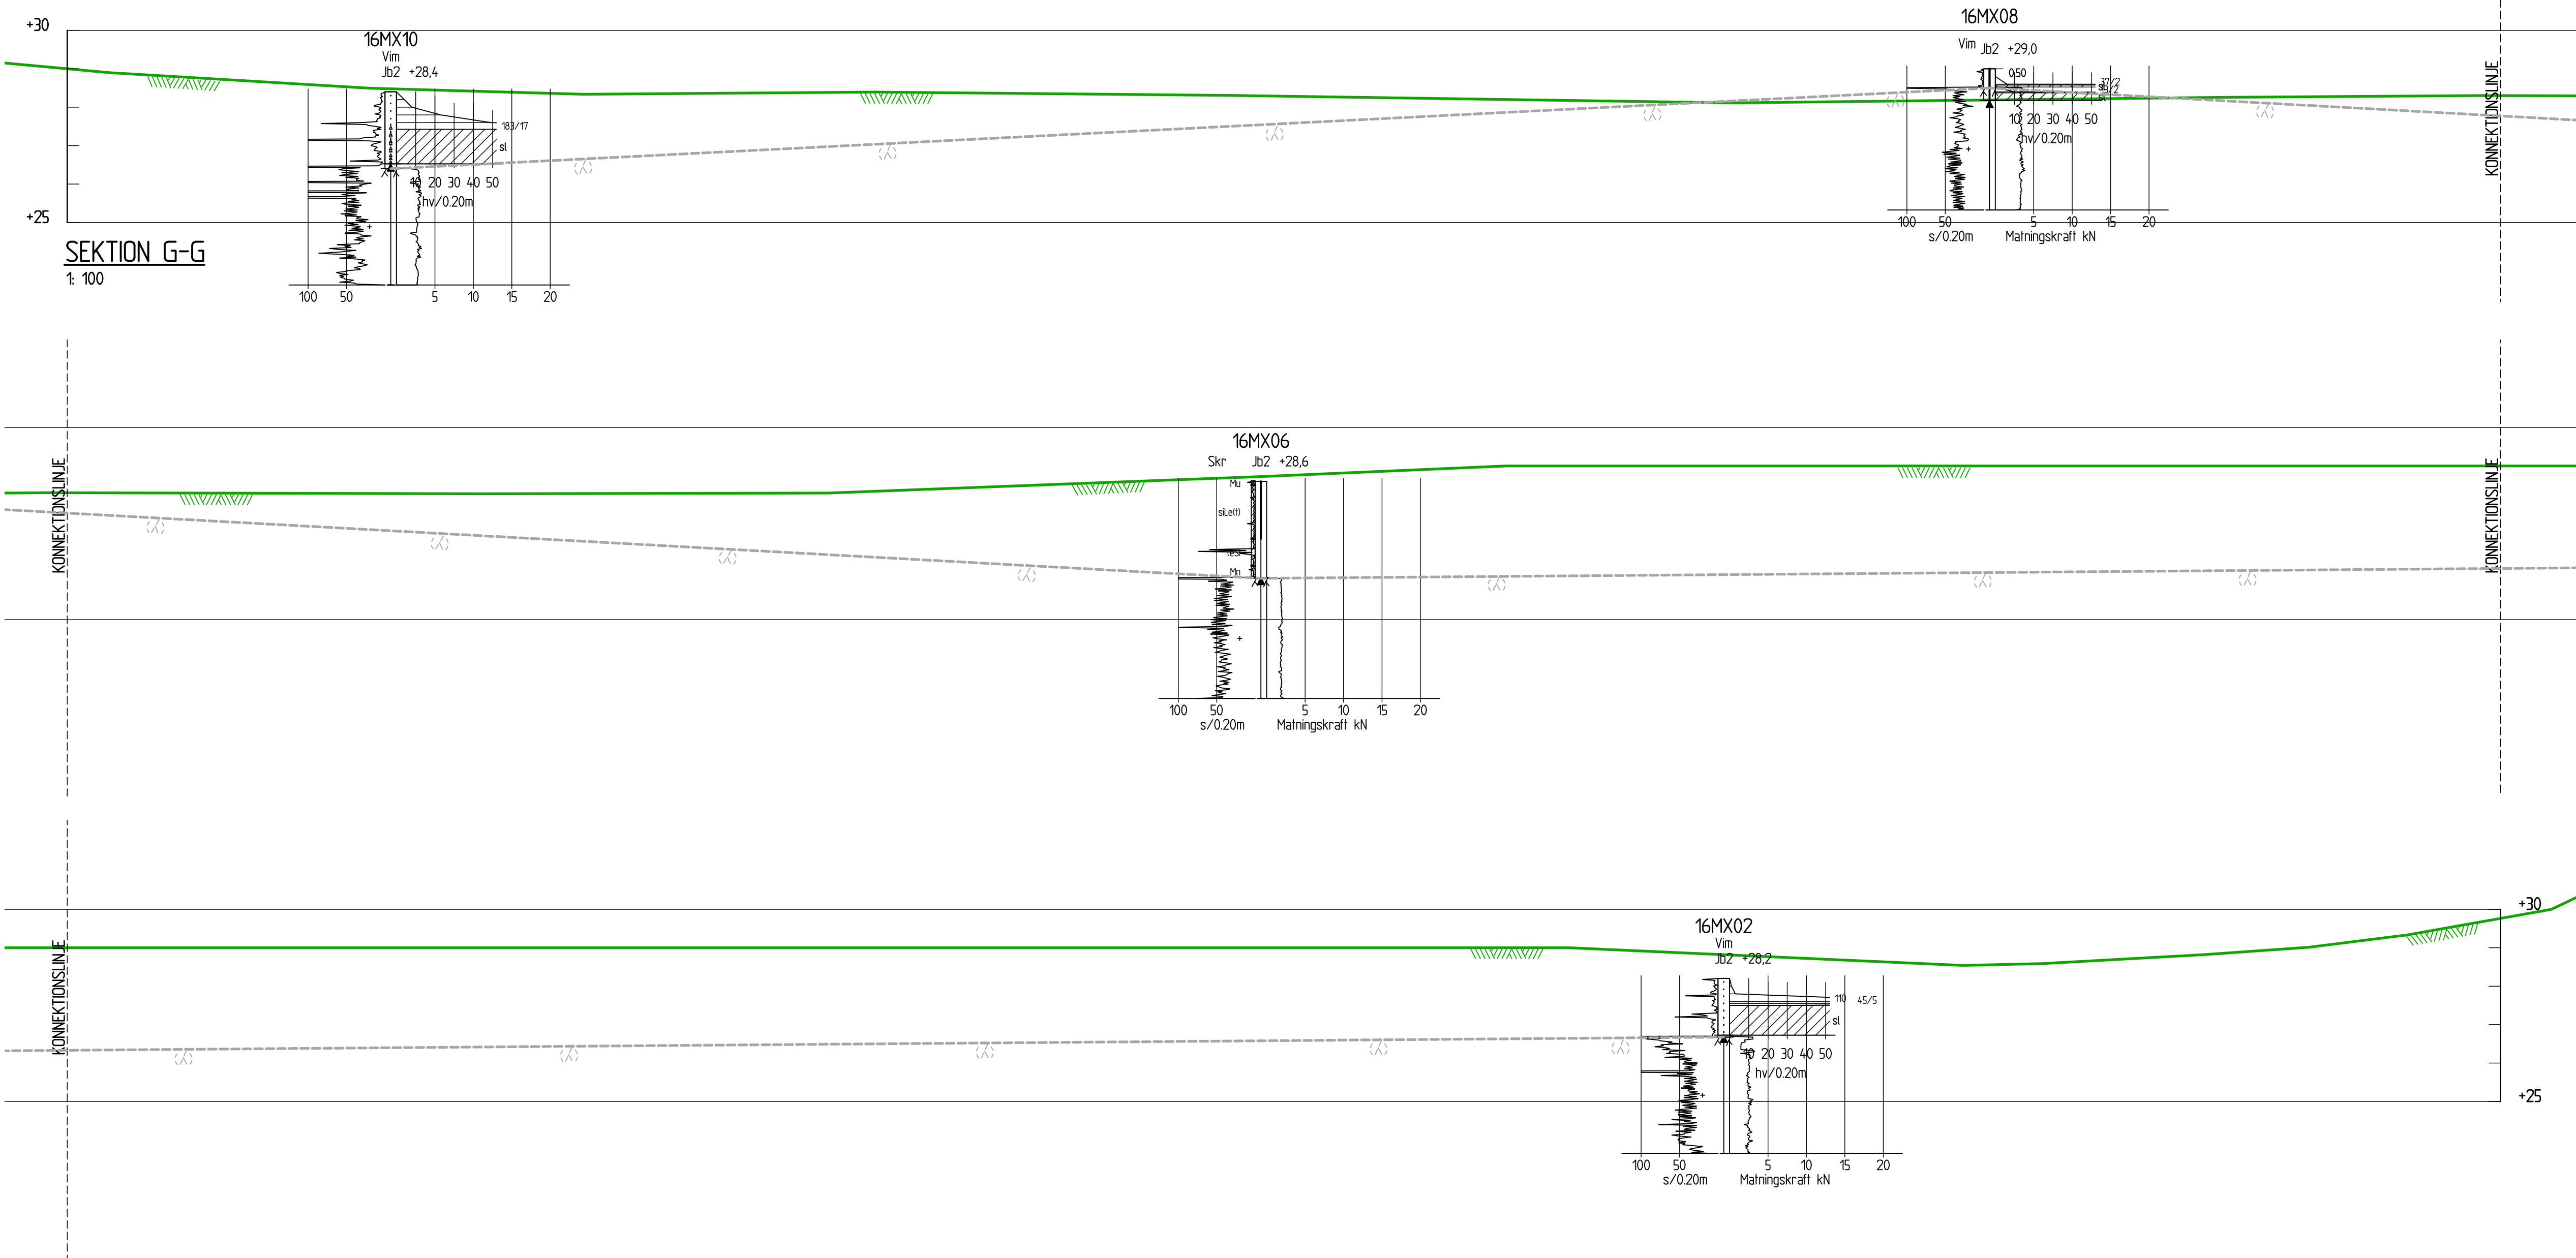


FÖRKLARING


-  APPROXIMATIV MARKYTA ENLIGT GRUNDKARTAN FRÅN KOMMUNEN. HÖJDKURVOR VARJE HEL METER.
-  BEDÖMD BERGNIVÅ. LINJÄRT INTERPOLERAD MELLAN BORRPUNKTER.

MARKNIVÅ I UTFÖRDA SONDERINGSPUNKTER ÄR INMÄTT MED NOGGRANNHET ±150 mm ELLER BÄTTRE.

HÄNVISNING
SGF BETECKNINGSSYSTEM 2001
FÖR GEOTEKNISKA UTREDNINGAR

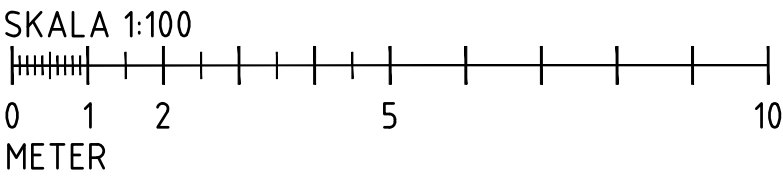

BET	ANT	ÄNDRINGEN	AVSER	SIGN	DATUM
GEOTEKNIK					
ÖSTERHAGEN SKOGÅS					
MOMENTUX					
UPPDRAG NR 1615	RITAD/KONSTR AV BJNY		HANDLÄGGARE BJNY		
DATUM 2017-02-19	ANSVARIG <i>Björn Nyblad</i>				
REDOVISNING AV RESULTAT FRÅN GEOTEKNISK UNDERSÖKNING					
SEKTIONER 3(4)					
SKALA SE FIG	NUMMER G 04				BET

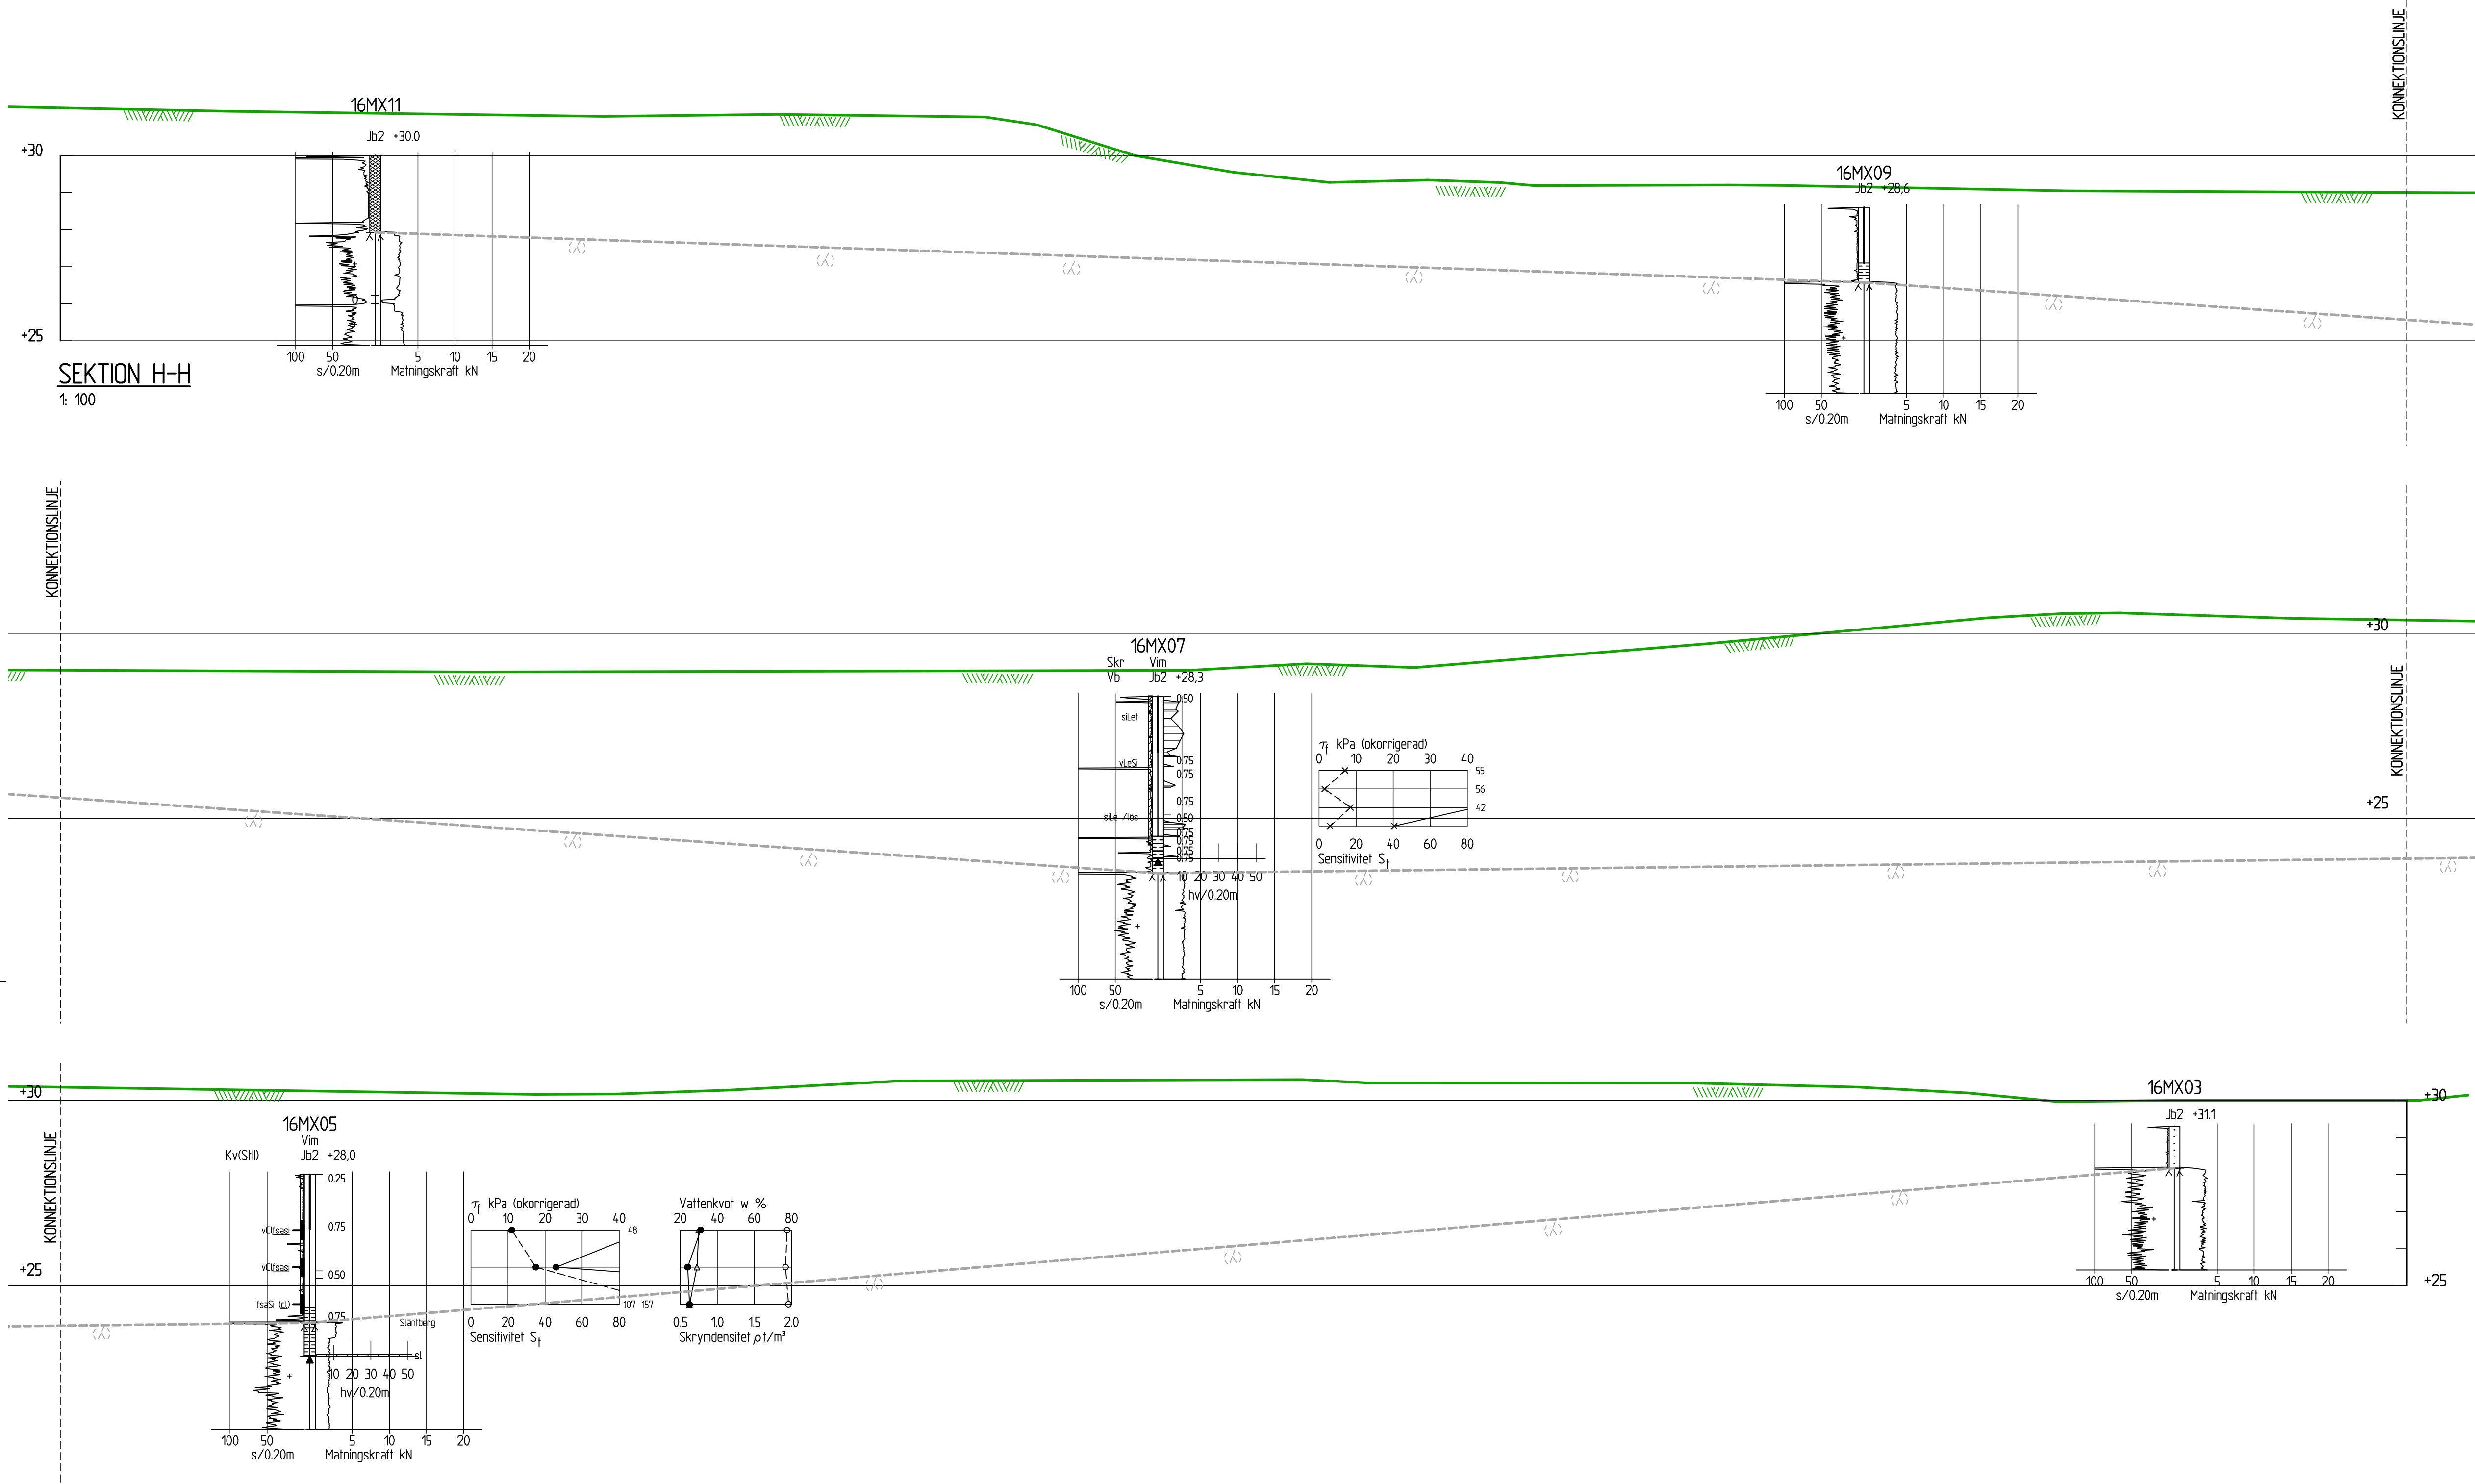

FÖRKLARING

- APPROXIMATIV MARKYTA ENLIGT
GRUNDKARTAN FRÅN KOMMUNEN.
HÖJDKURVOR VARJE HEL METER.
- BEDÖMD BERGNIVÅ. LINJÄRT INTERPOLERAD
MELLAN BORRPUNKTER.

MARKNIVÅ I UTFÖRDA SONDERINGSPUNKTER ÄR INMÄTT
MED NOGGRANNHET ±150 mm ELLER BÄTTRE.

HÄNVISNING
SGF BETECKNINGSSYSTEM 2001
FÖR GEOTEKNISKA UTREDNINGAR

BET	ANT	ÄNDRINGEN AVSER	SIGN	DATUM
GEOTEKNIK				
ÖSTERHAGEN SKOGÅS				
MOMENTUX				
UPPDRAG NR 1615	RITAD/KONSTR AV BJNY		HANDLÄGGARE BJNY	
DATUM 2017-02-19	ANSVARIG <i>Björn Nyblad</i>			
REDOVISNING AV RESULTAT FRÅN GEOTEKNISK UNDERSÖKNING				
SEKTIONER 4(4)				
SKALA SE FIG	NUMMER G 05			BET


FÖRKLARING

Vim  TIDIGARE UNDERSÖKNING BANVERKET
DJUP 4m

HÄNVISNING

SGF BETECKNINGSSYSTEM 2001
FÖR GEOTEKNISKA UTREDNINGAR

RITNINGAR G01-G05 FÖR TIDIGARE GEOTEKNISK
UNDERSÖKNING.

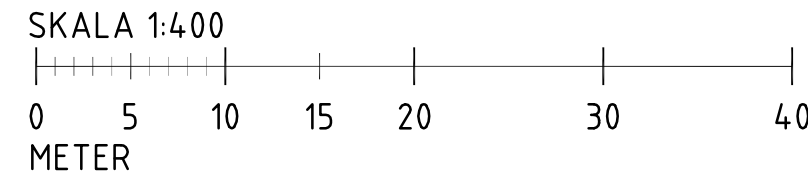

PLAN
1:400

BET	ANT	ÄNDRINGEN AVSER		SIGN	DATUM
GEOTEKNIK					
ÖSTERHAGEN SKOGÅS					
MOMENTUX					
UPPDRAG NR 1615		RITAD/KONSTR AV BJNY		HANDLÄGGARE BJNY	
DATUM 2019-05-09		ANSVARIG <i>Björn Nyblad</i>			
REDOVISNING AV RESULTAT FRÅN GEOTEKNISK UNDERSÖKNING 2					
PLAN					
SKALA SE FIG		NUMMER G 11			BET

FÖRKLARING



APPROXIMATIV MARKYTA ENLIGT
GRUNDKARTAN FRÅN KOMMUNEN.
HÖJDKURVOR VARJE HEL METER.

BEDÖMD BERGNIVÅ. LINJÄRT INTERPOLERAD
MELLAN BORRPUNKTER.


MARKNIVÅ I UTFÖRDA SONDERINGSPUNKTER ÄR INMÄTT
MED NOGGRANNHET ±150 mm ELLER BÄTTRE.

HÄNVISNING

SGF BETECKNINGSSYSTEM 2001
FÖR GEOTEKNISKA UTREDNINGAR

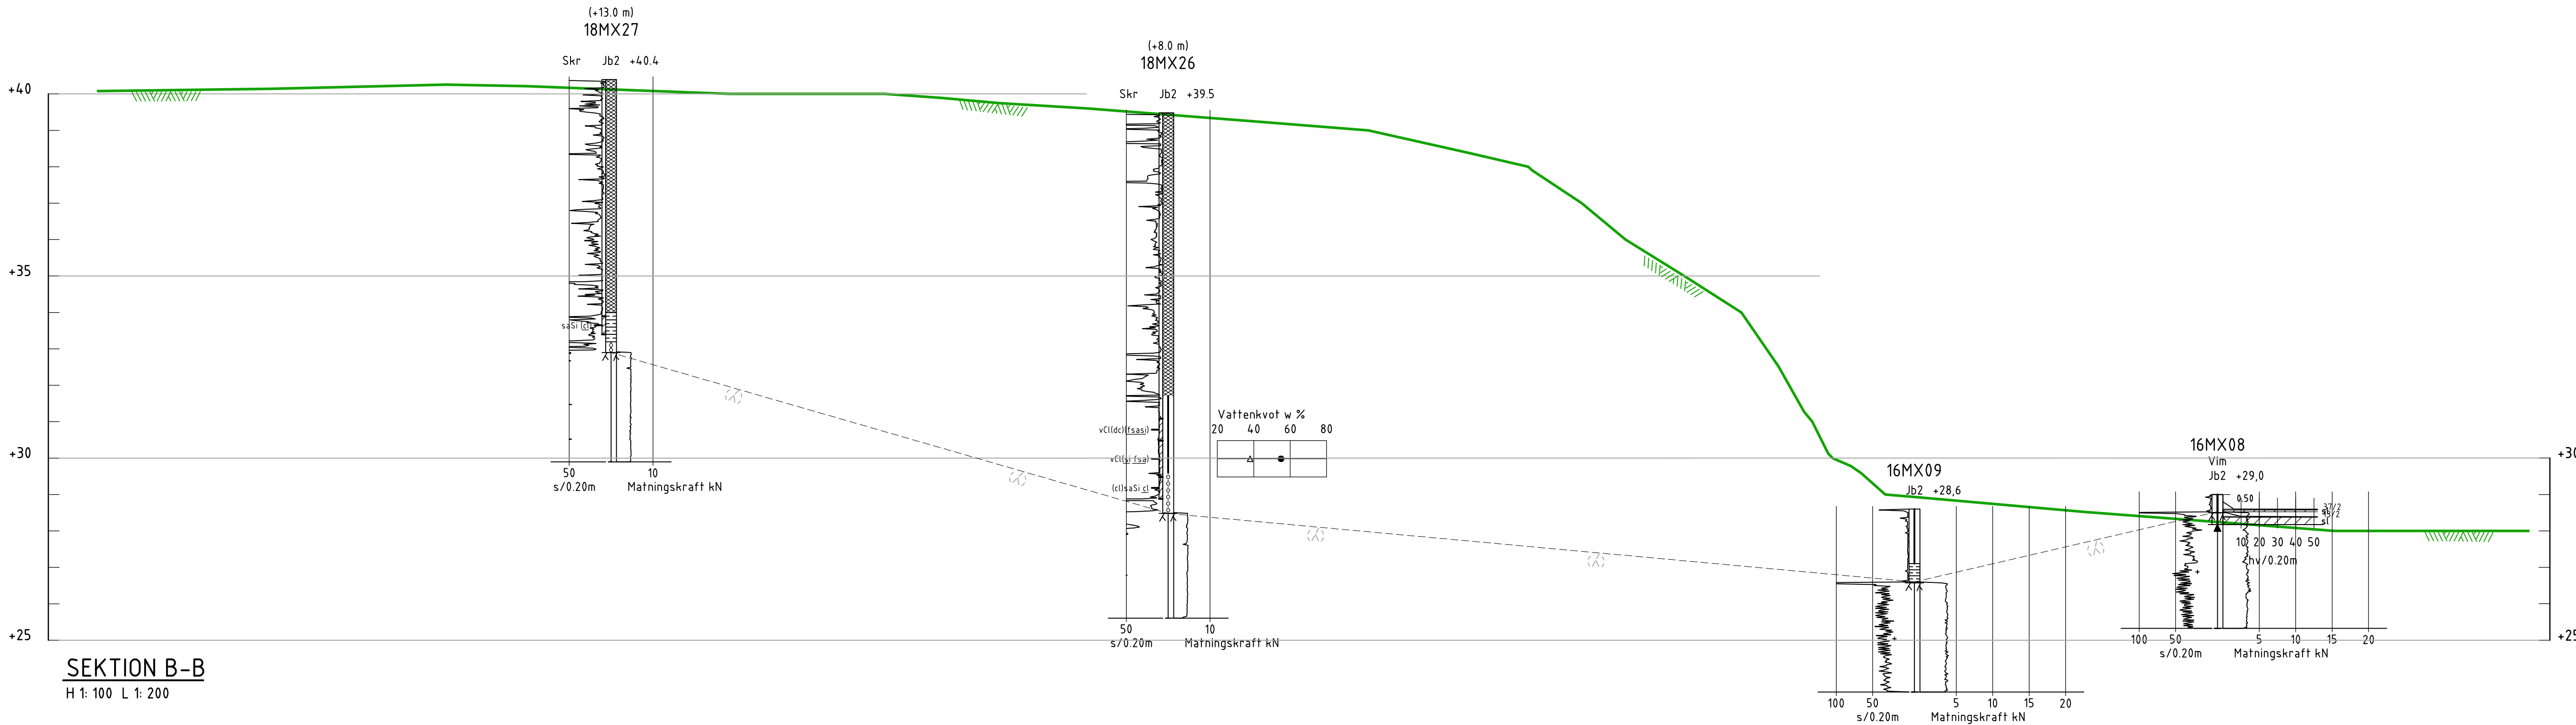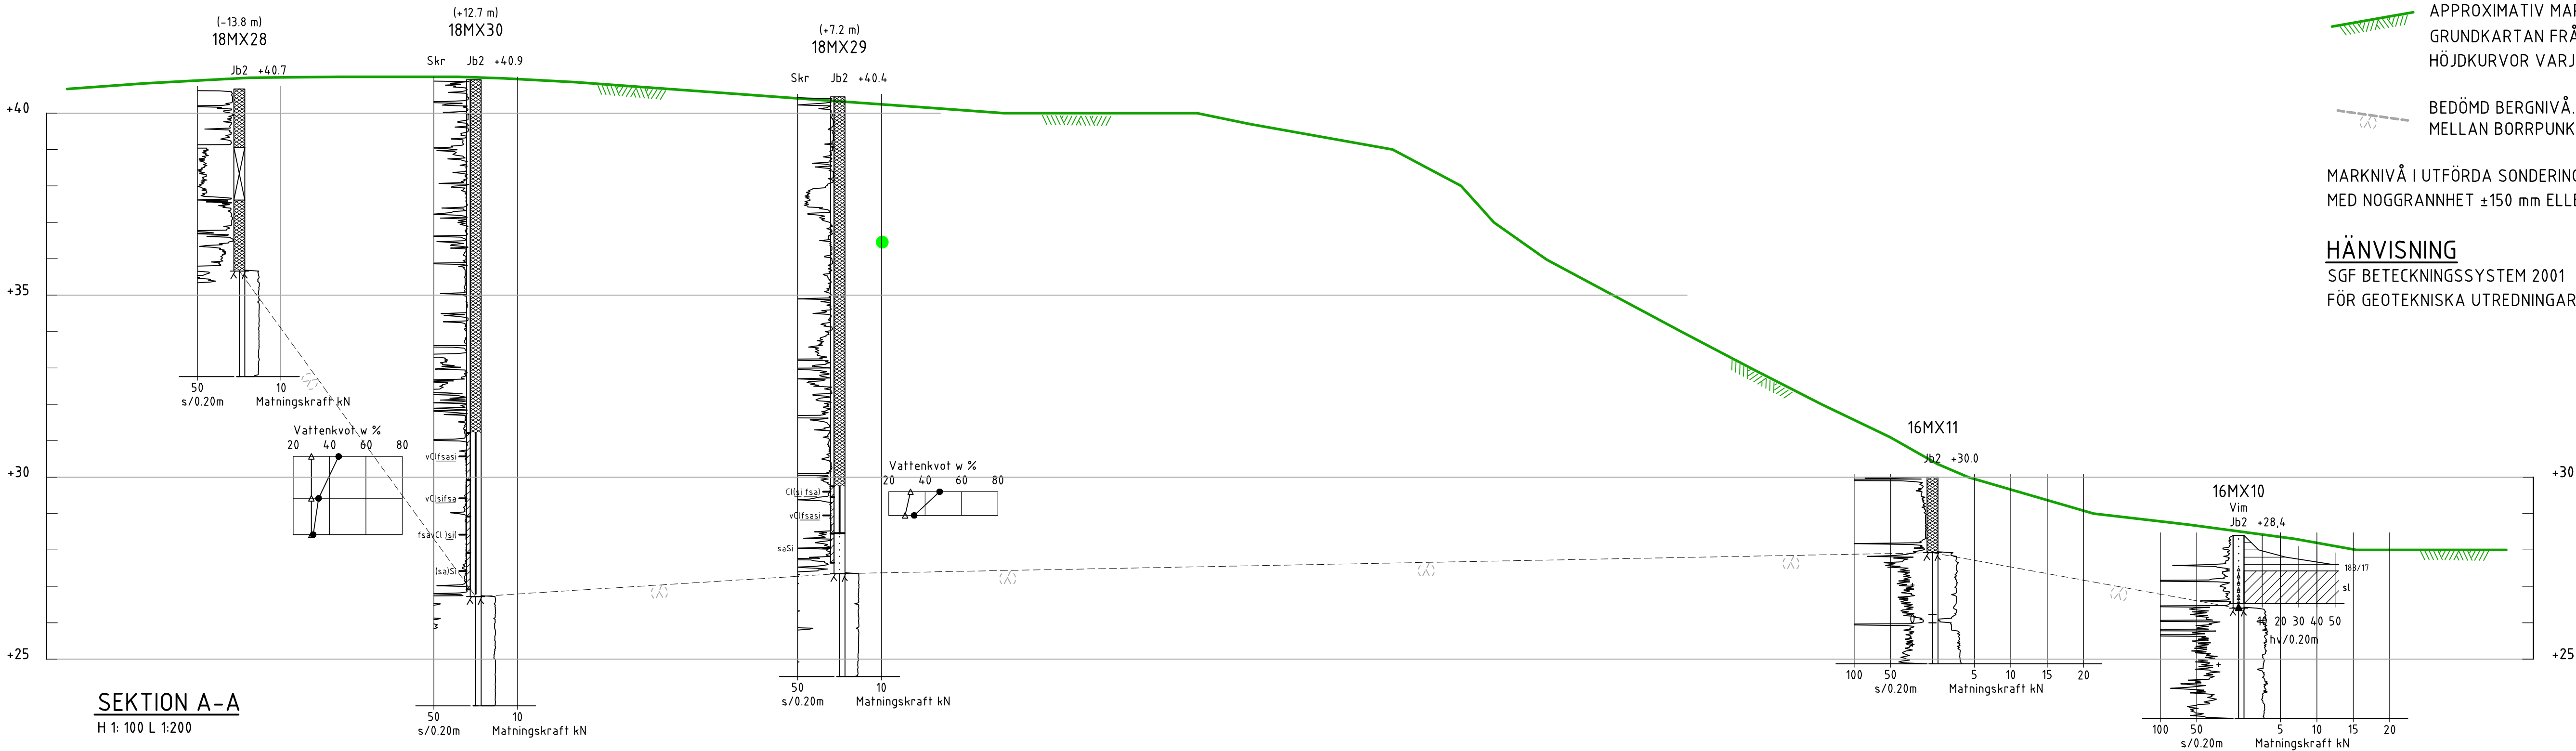

BET	ANT	ÄNDRINGEN	AVSER	SIGN	DATUM
GEOTEKNIK					
ÖSTERHAGEN					
SKOGÅS					
MOMENTUX					
UPPDRAG NR	RITAD/KONSTR AV			HANDLÄGGARE	
1615	BJNY			BJNY	
DATUM	ANSVARIG				
2018-12-06	Björn Nyblad				
REDOVISNING AV RESULTAT FRÅN					
GEOTEKNISK UNDERSÖKNING 2					
SEKTIONER 1(4)					
SKALA	NUMMER				BET
SE FIG	G 12				

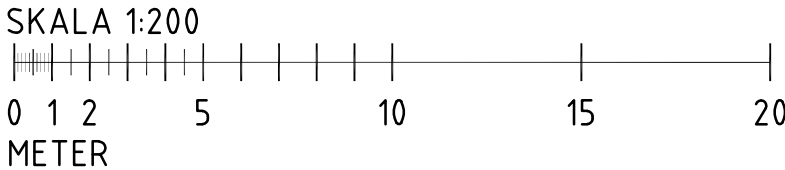






FÖRKLARING

APPROXIMATIV MARKYTA ENLIGT GRUNDKARTAN FRÅN KOMMUNEN. HÖJDKURVOR VARJE HEL METER.

BEDÖMD BERGNIVÅ. LINJÄRT INTERPOLERAD MELLAN BORRPUNKTER.

MARKNIVÅ I UTFÖRDA SONDERINGSPUNKTER ÄR INMÄTT MED NOGGRANNHET ±150 mm ELLER BÄTTRE.

HÄNVISNING
SGF BETECKNINGSSYSTEM 2001
FÖR GEOTEKNISKA UTREDNINGAR

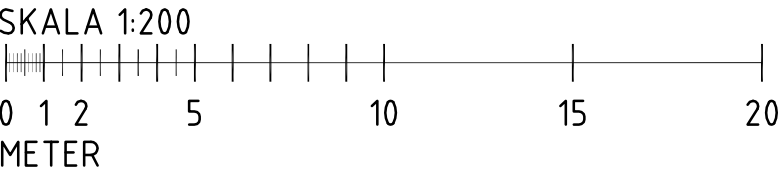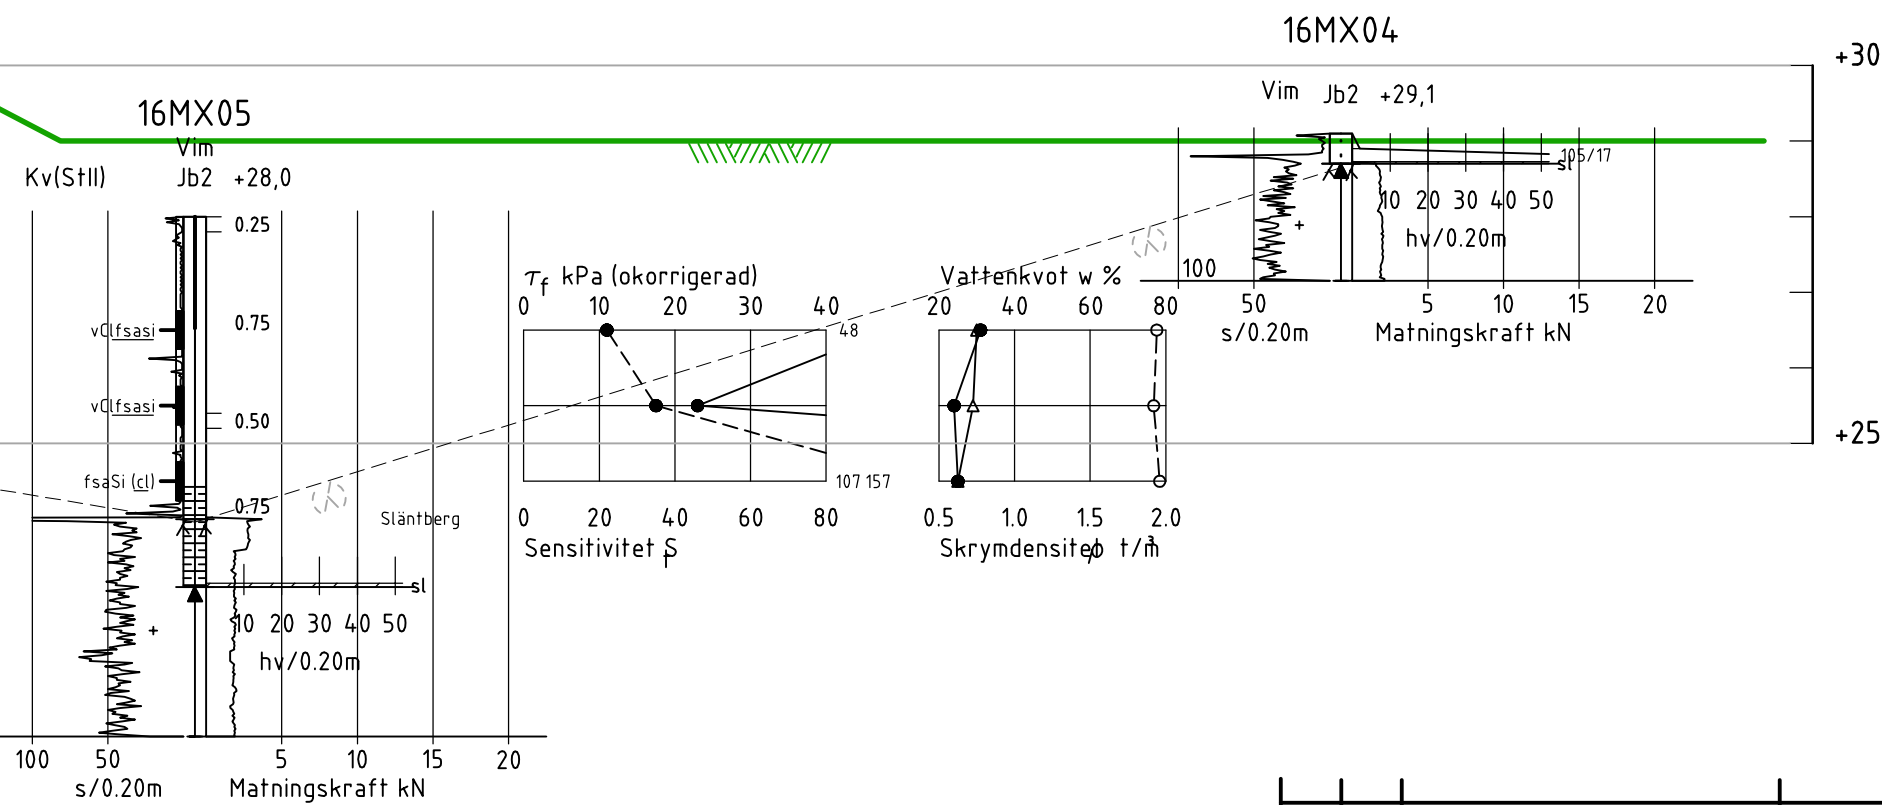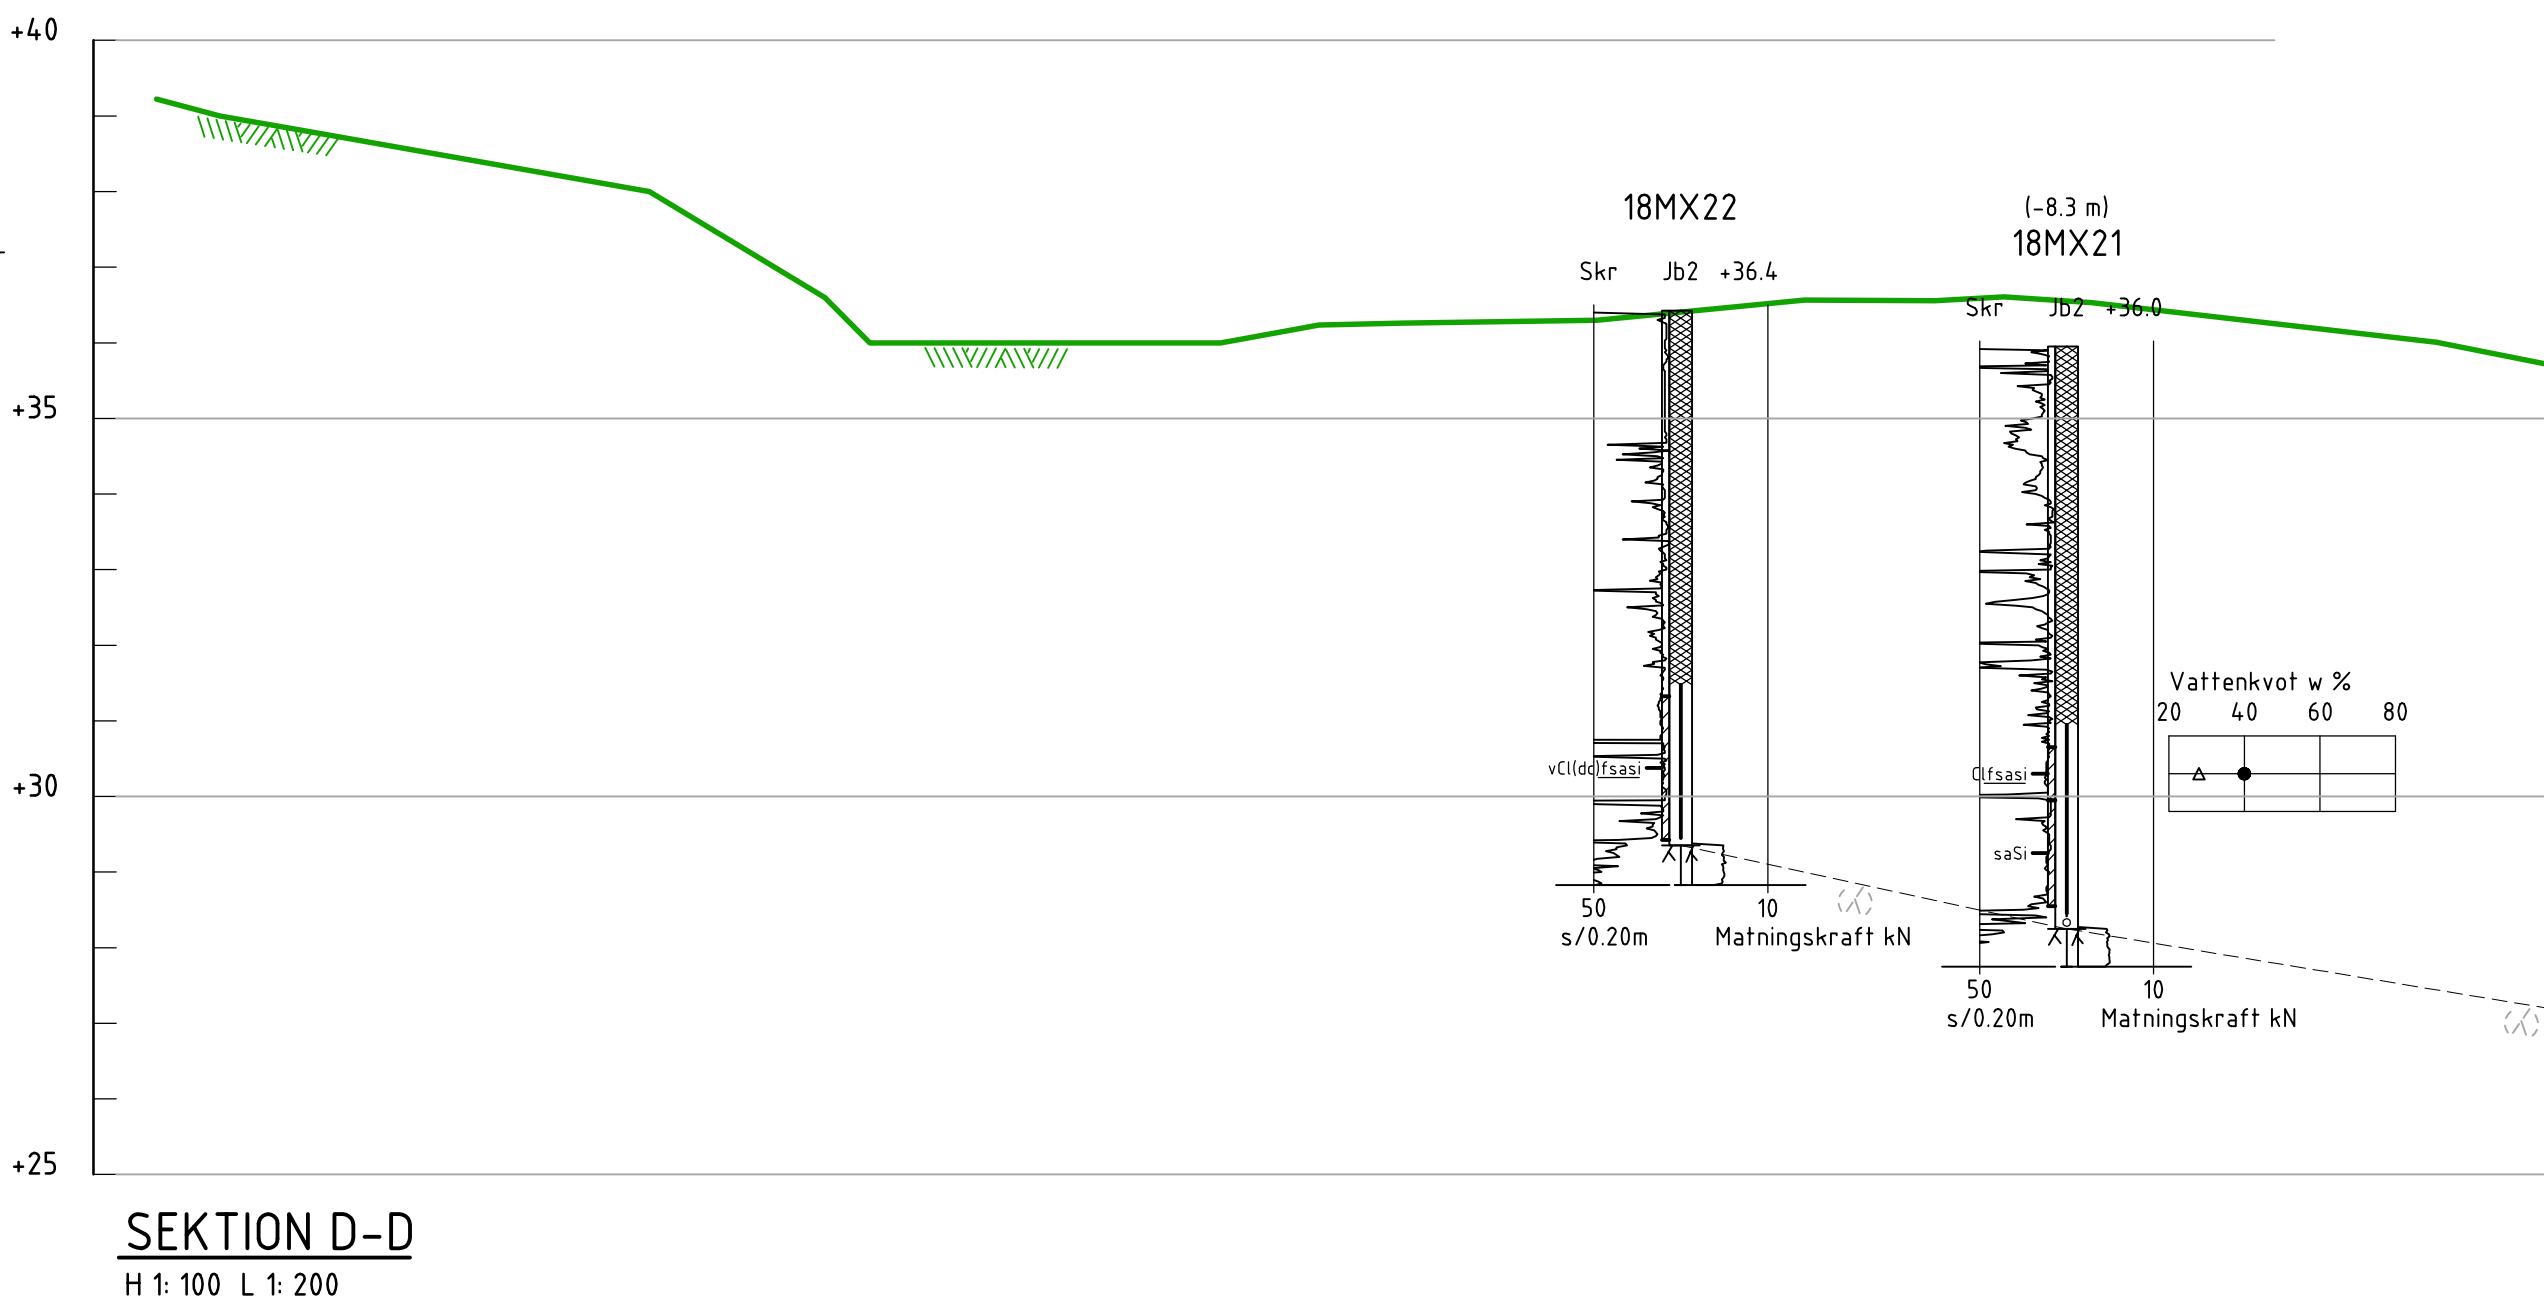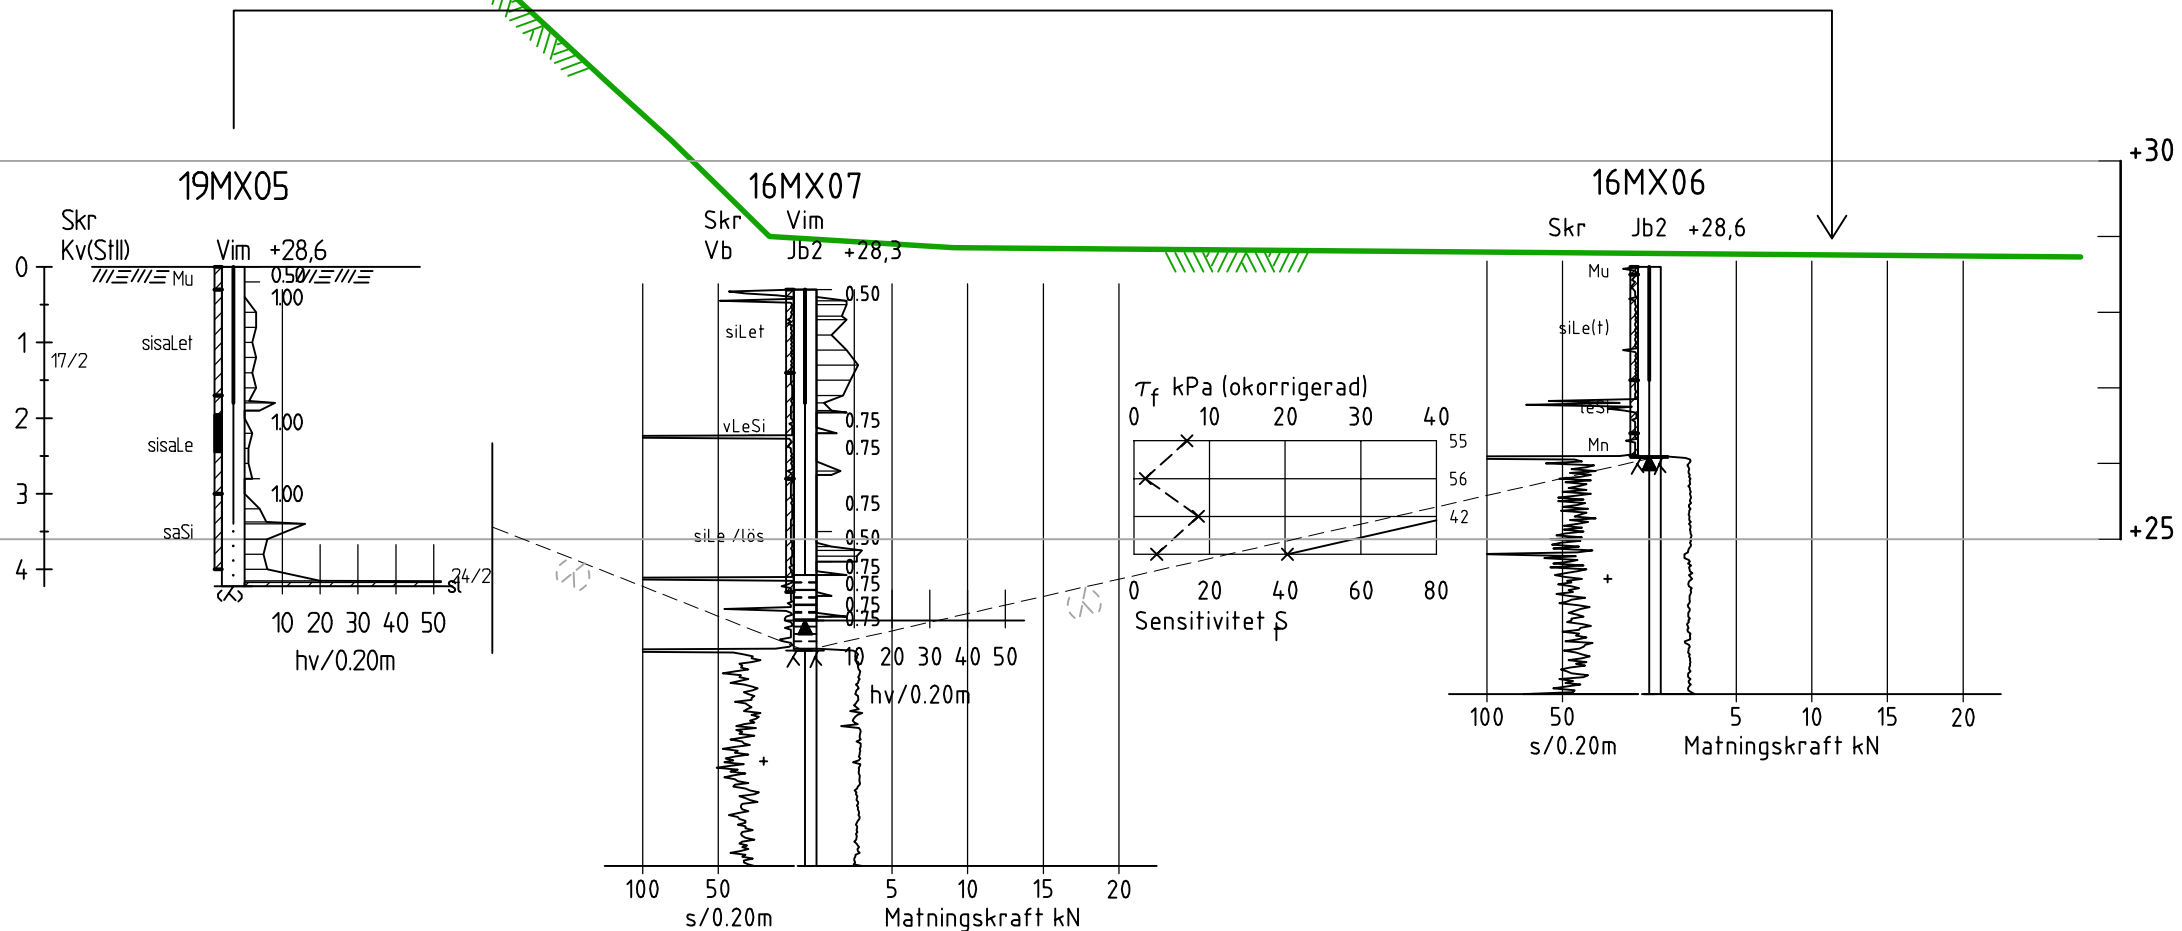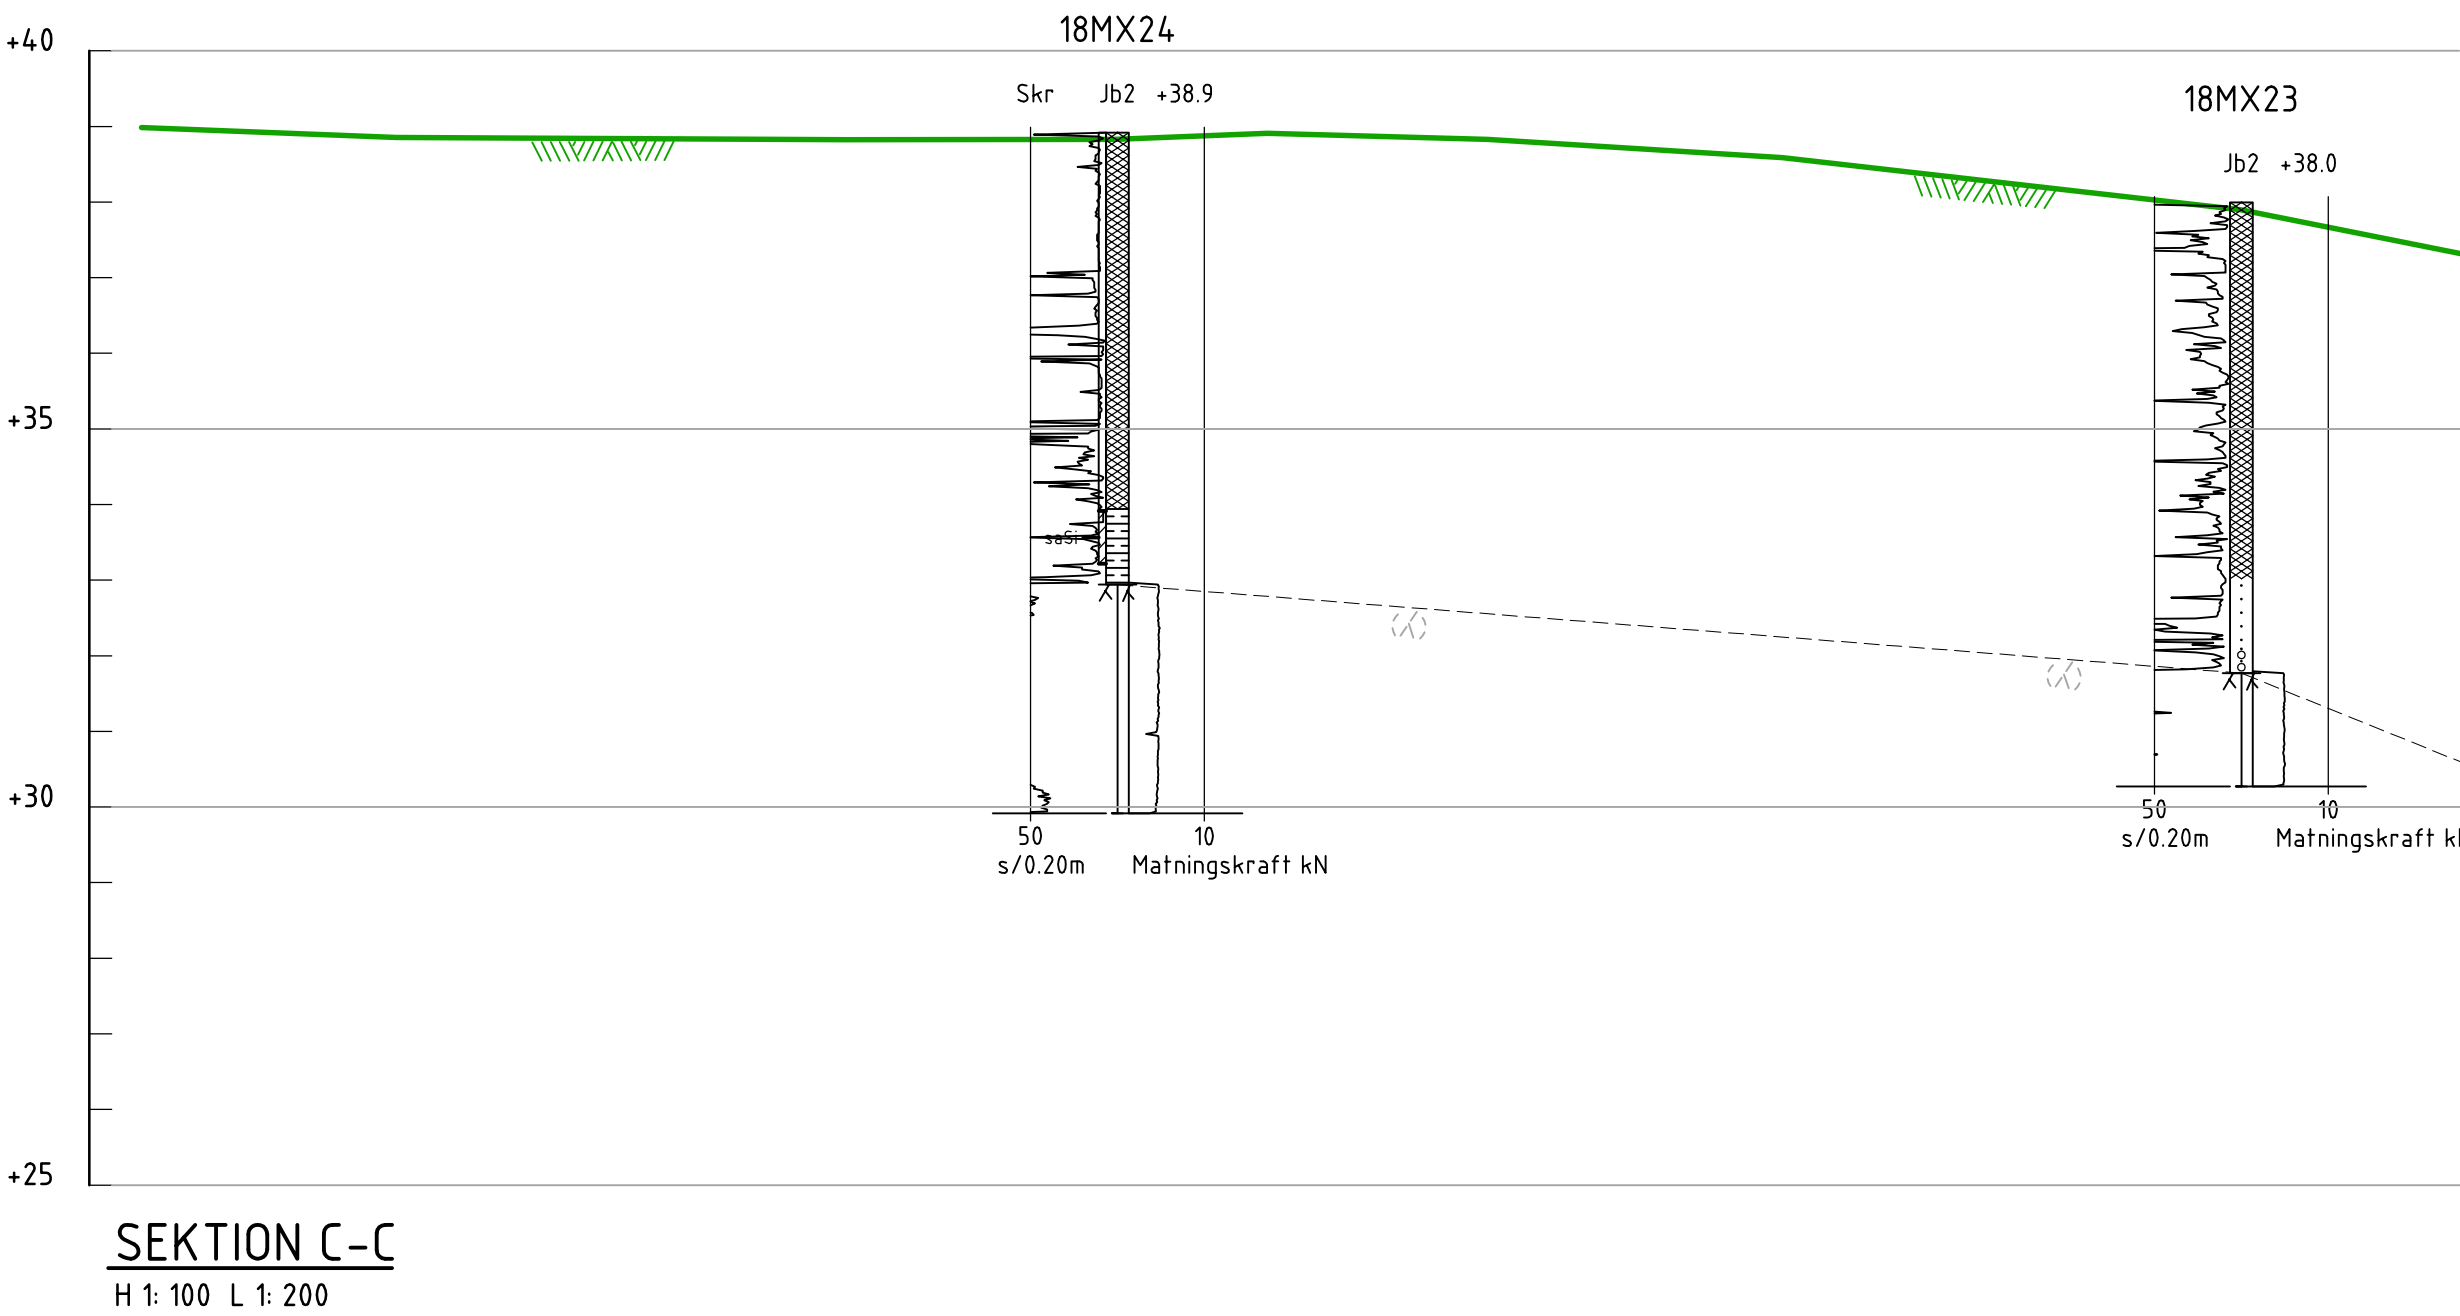




BET	ANT	ÄNDRINGEN	AVSER	SIGN	DATUM
GEOTEKNIK					
ÖSTERHAGEN					
SKOGÅS					
MOMENTUX					
UPPDRAG NR		RITAD/KONSTR AV		HANDLÄGGARE	
1615		B.JNY		B.JNY	
DATUM		ANSVARIG			
2019-05-09		Björn Nyblad			
REDOVISNING AV RESULTAT FRÅN					
GEOTEKNISK UNDERSÖKNING 2					
SEKTIONER 2(4)					
SKALA		NUMMER			
SE FIG		G 13			
					BET

 APPROXIMATIV MARKYTA ENLIGT
GRUNDKARTAN FRÅN KOMMUNEN.
HÖJDKURVOR VARJE HEL METER.

MARKNIVÅ I UTFÖRDA SONDERINGSPUNKTER ÄR INMÄTT
MED NOGGRANNHET ± 150 mm ELLER BÄTTRE.

SGF BETECKNINGSSYSTEM 2001
FÖR GEOTEKNISKA UTREDNINGAR

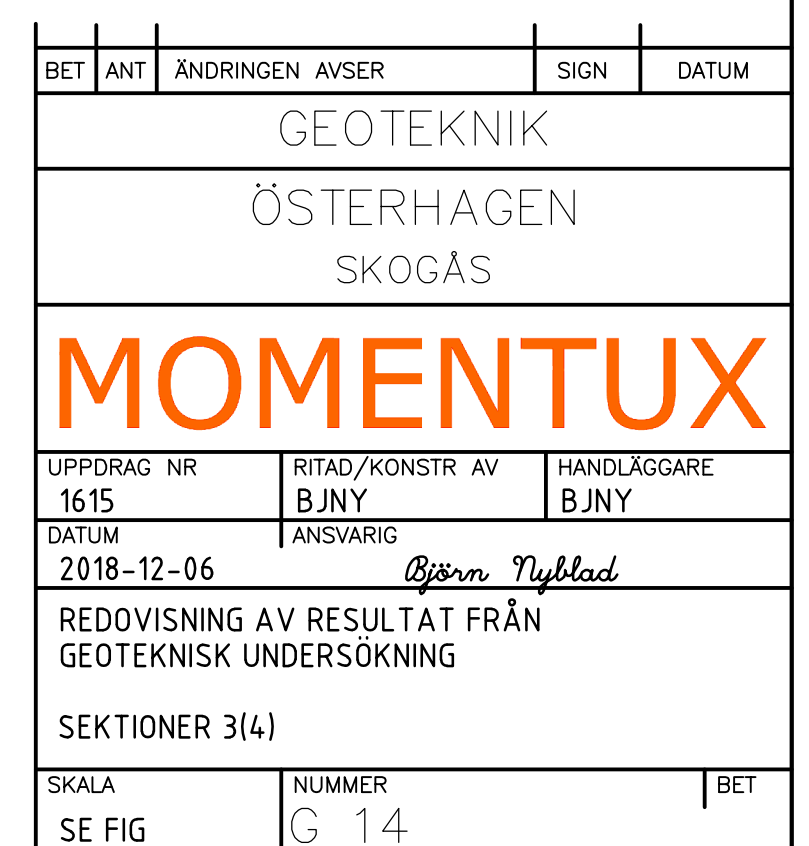


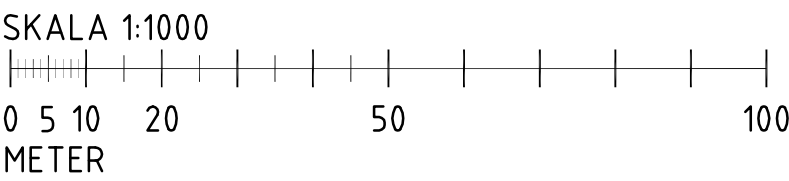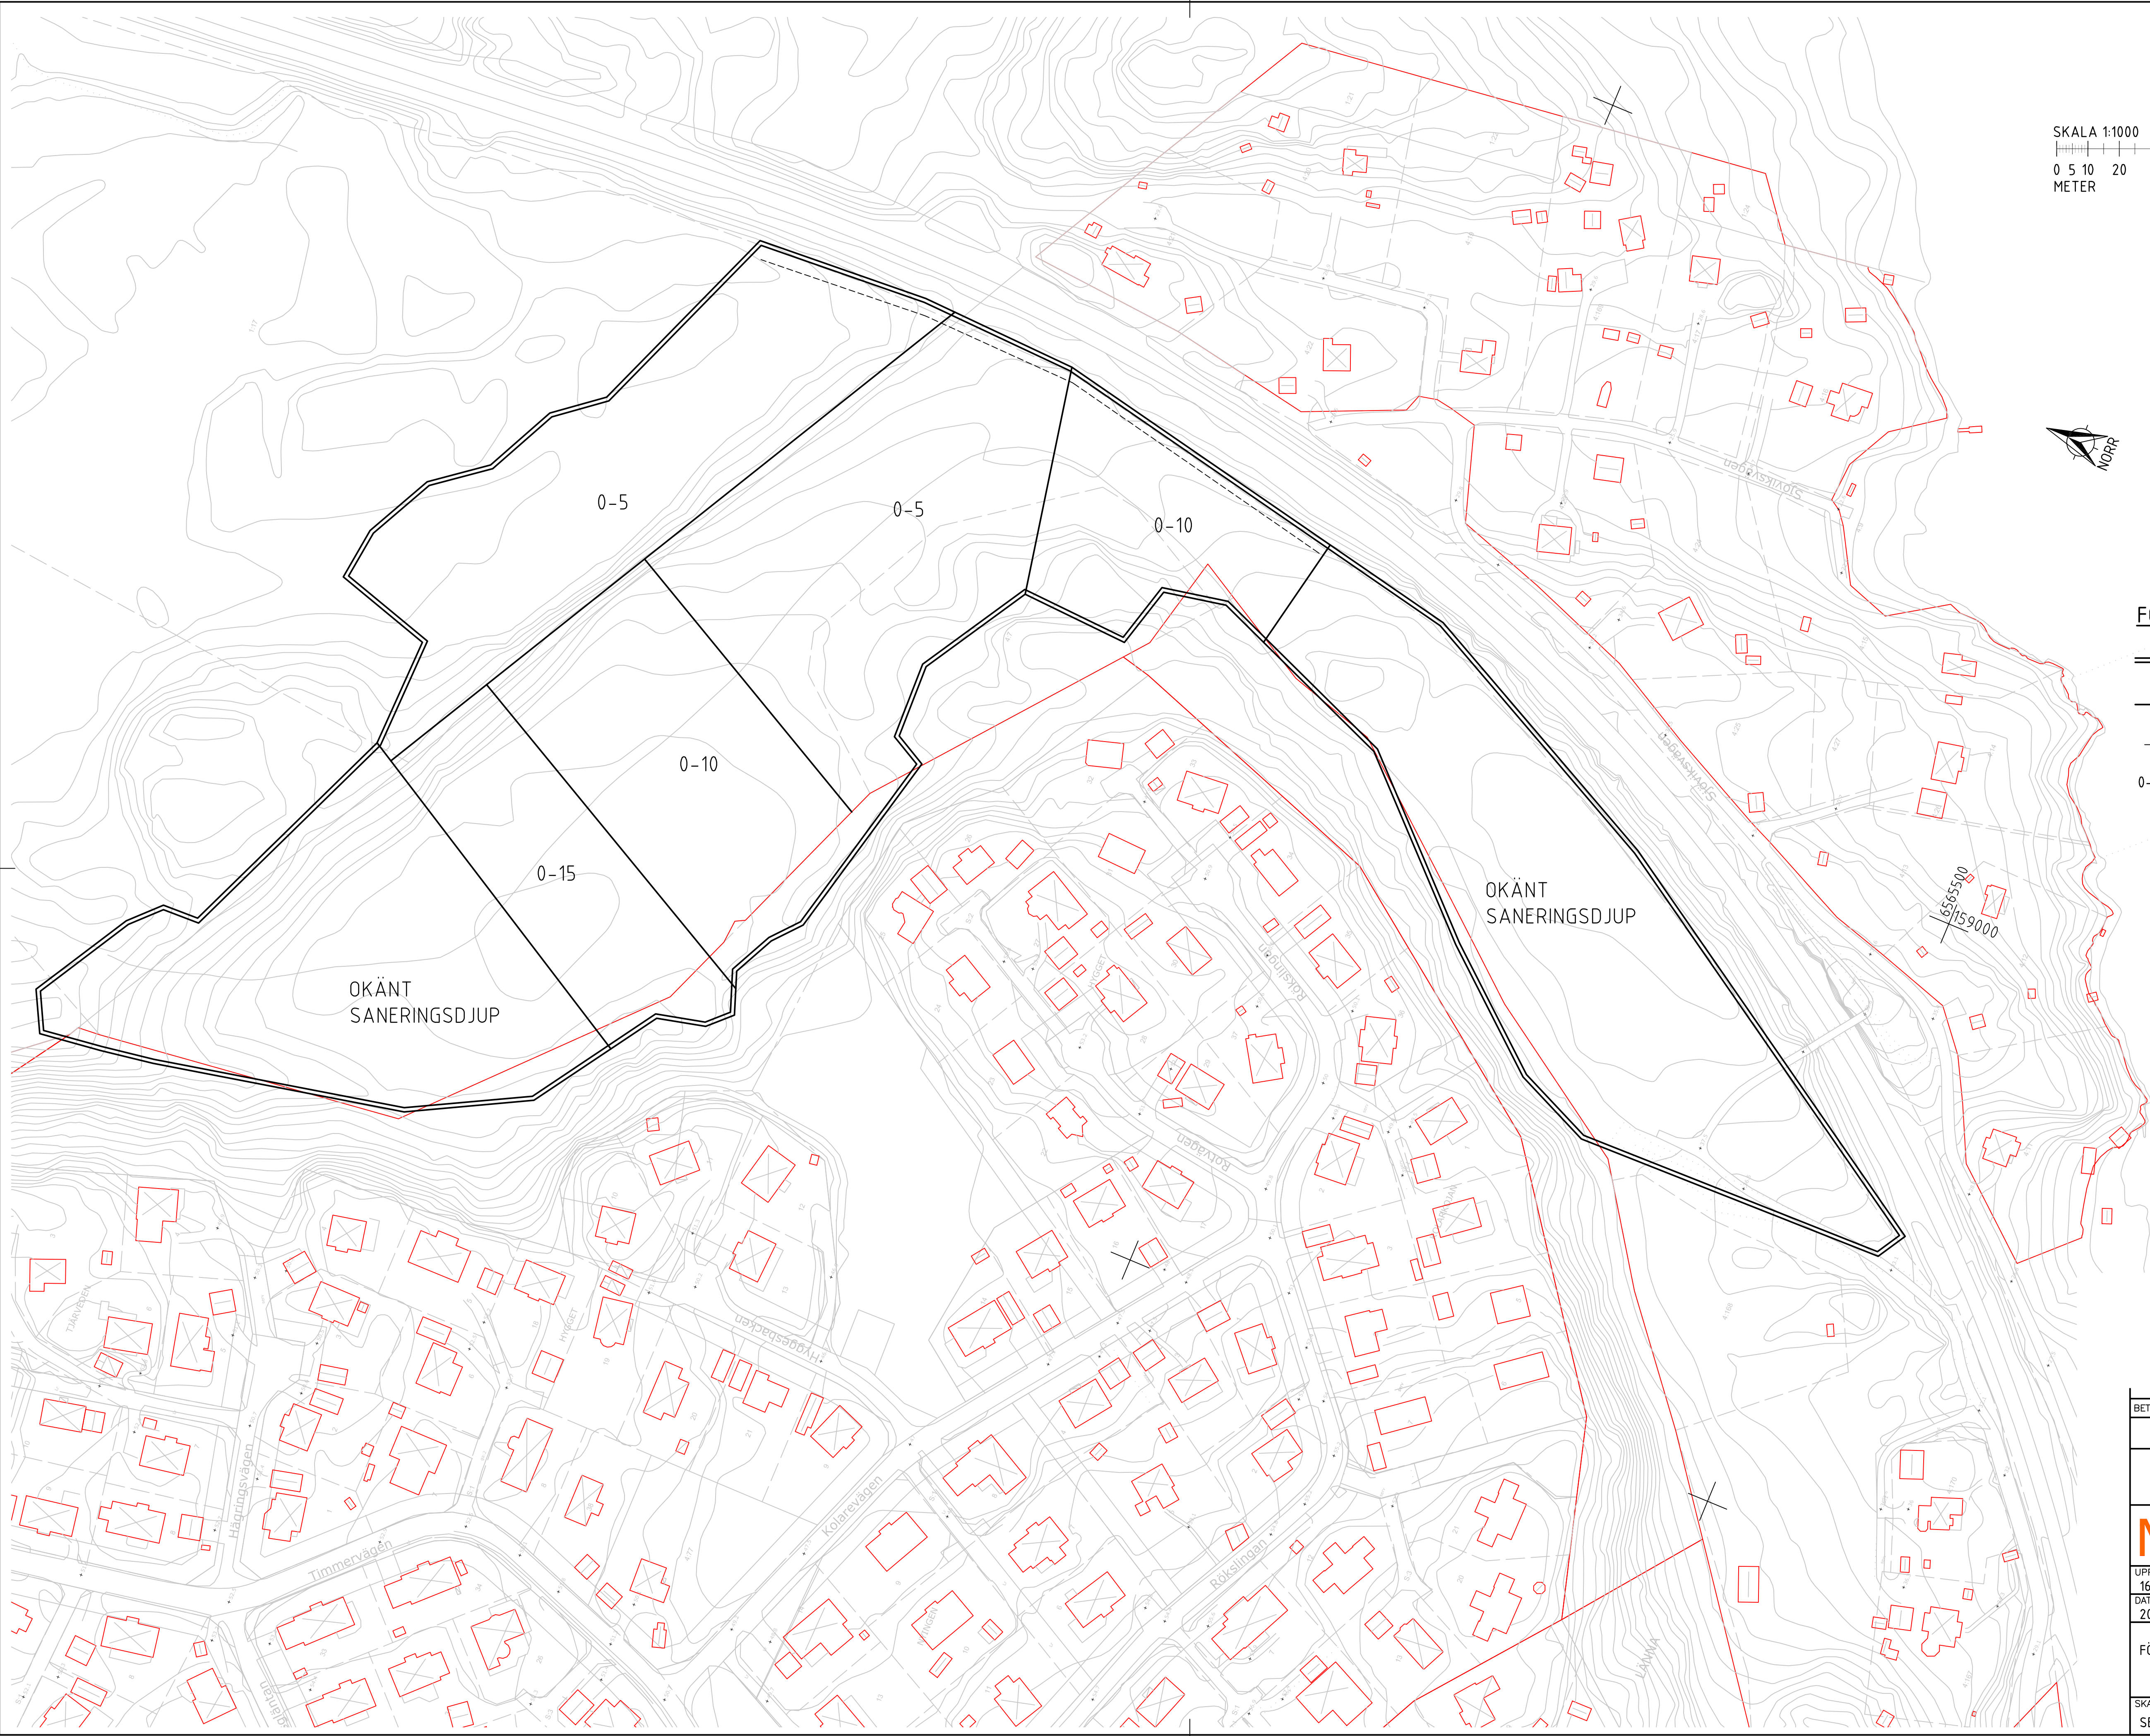

FÖRKLARING

- SANERINGSGRÄNS
- ZONGRÄNS
- FÖRVÄNTAD SPONTNING
- 0-5 FÖRVÄNTAT SCHAKTDJUP

BET	ANT	ÄNDRINGEN	AVSER	SIGN	DATUM
GEOTEKNIK					
ÖSTERHAGEN					
SKOGÅS					
MOMENTUX					
UPPDRAG NR	RITAD/KONSTR AV		HANDLÄGGARE		
1615	BJNY		BJNY		
DATUM	ANSVARIG				
2019-05-09	Björn Nyblad				
FÖRVÄNTAT SCHAKTDJUP FÖR SANERING					
SKALA	NUMMER			BET	
SE FIG	G 20				

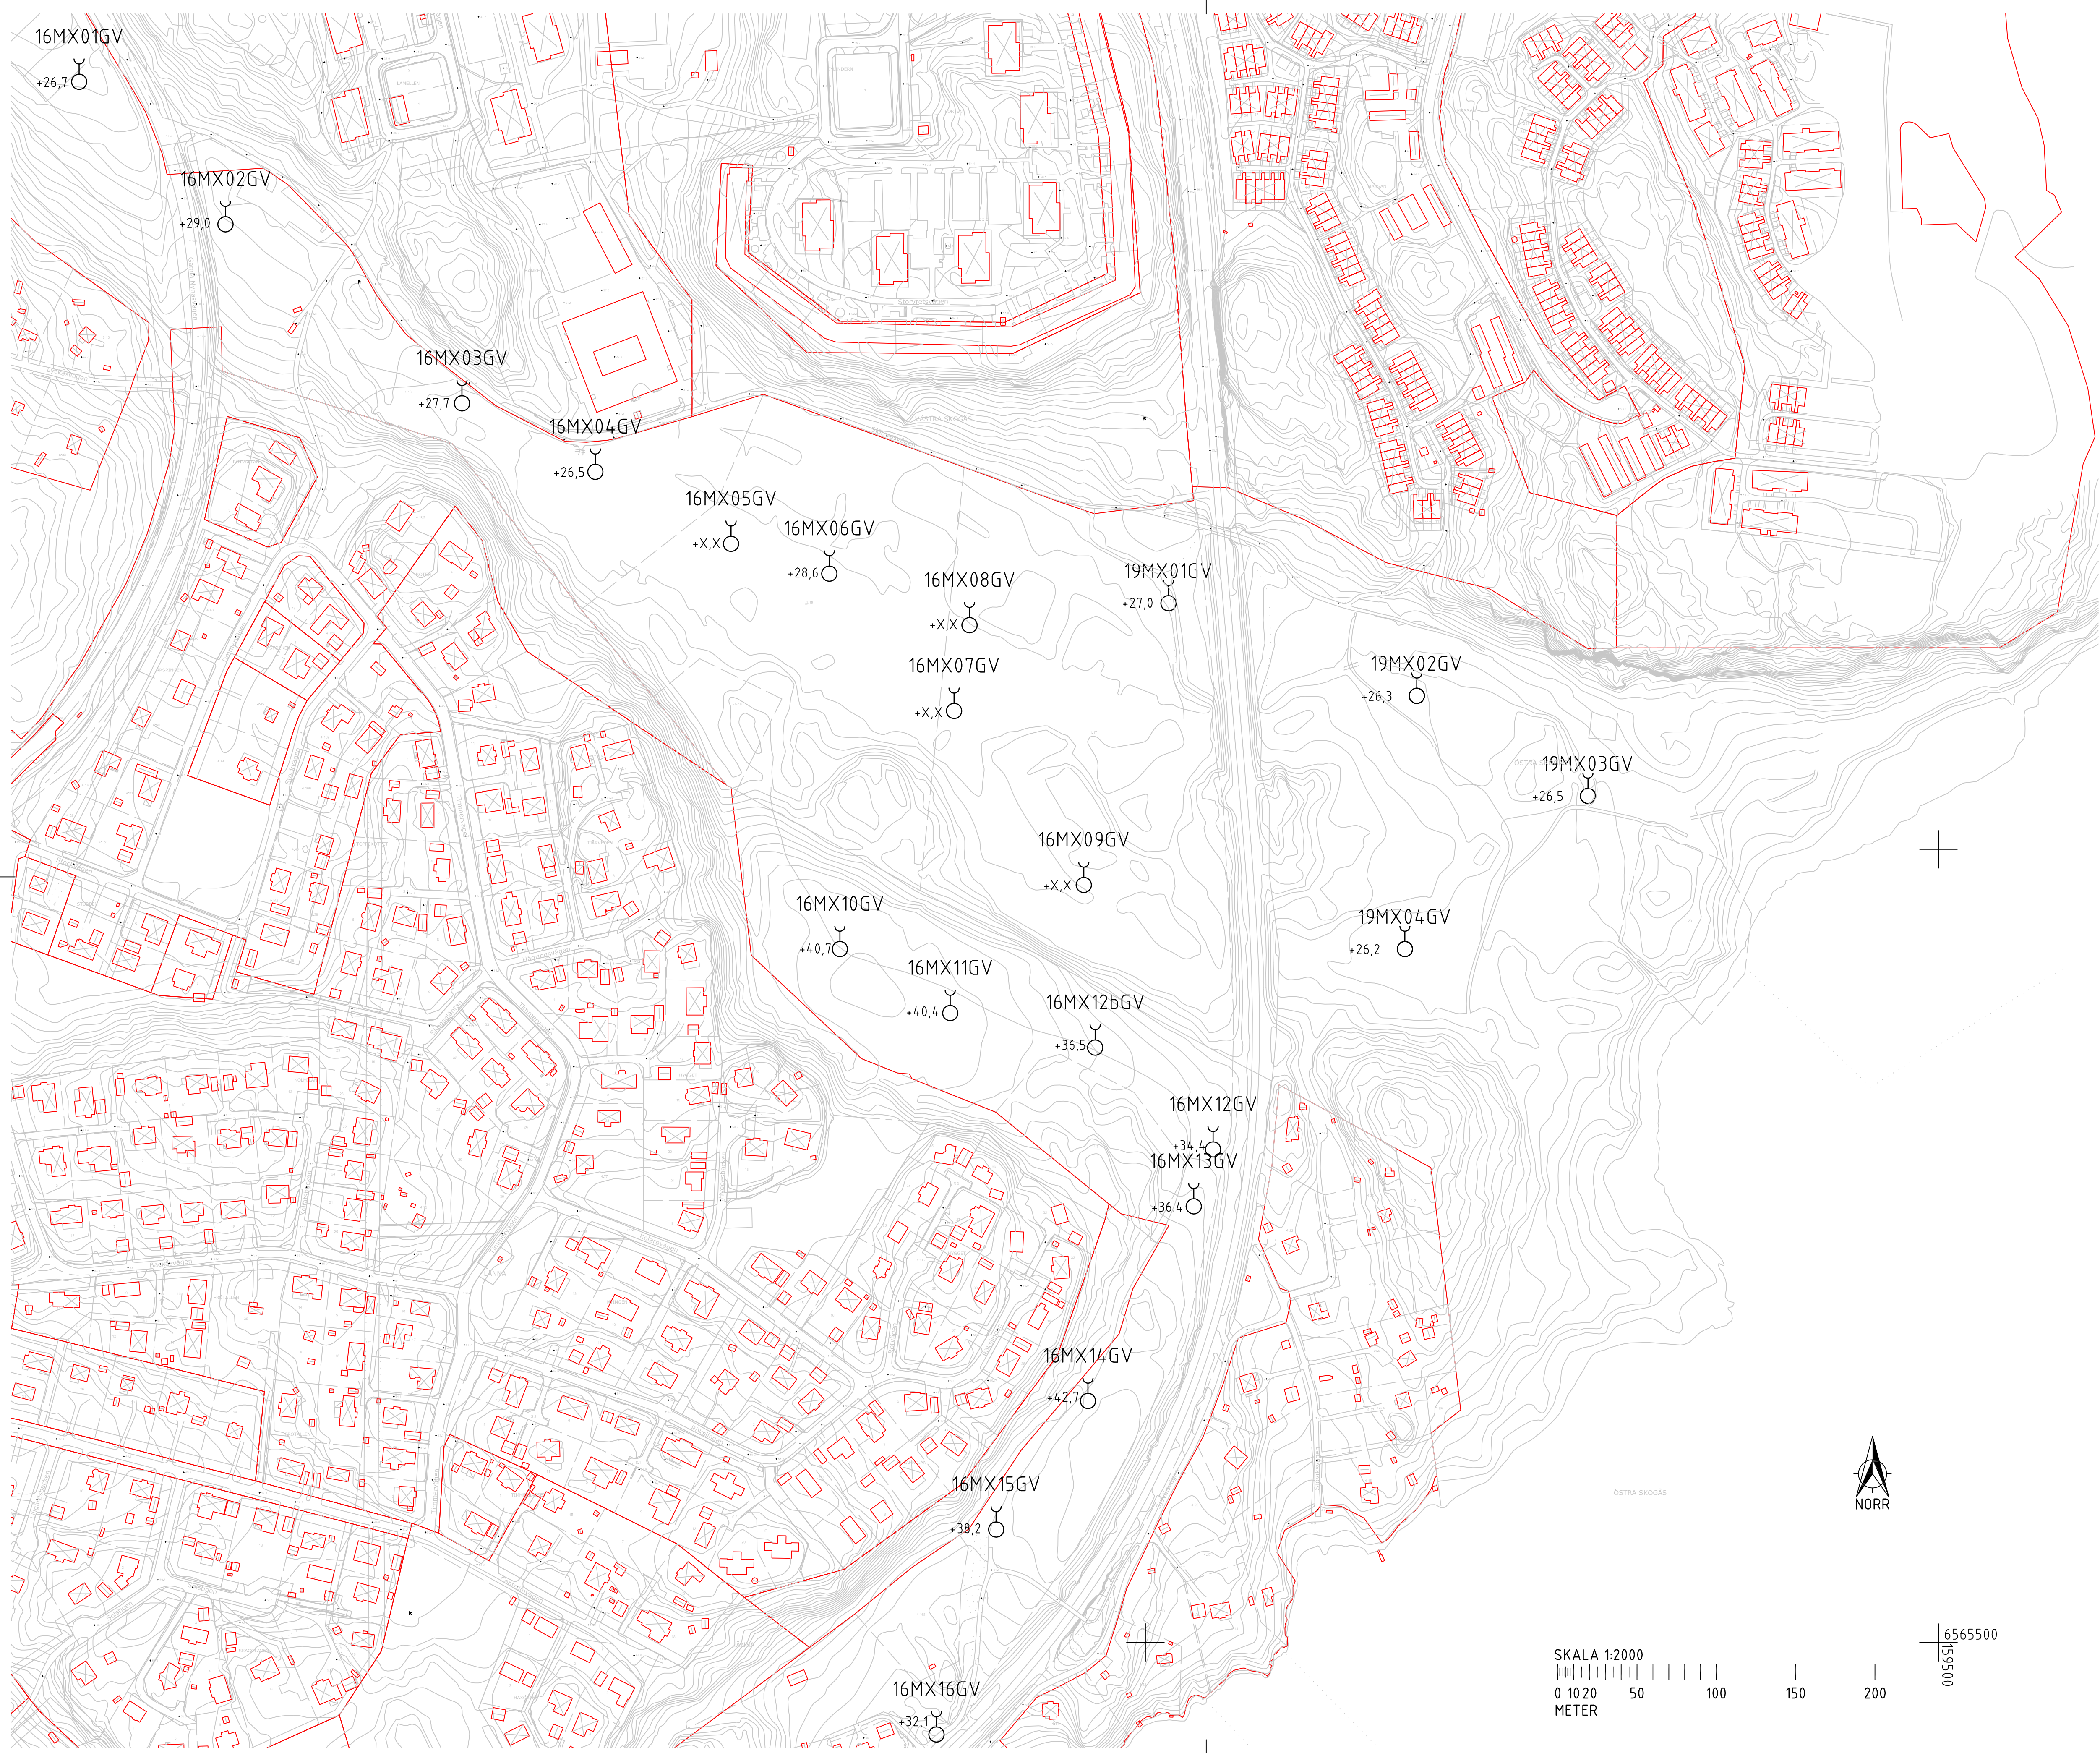

HÄNVISNING
SGF BETECKNINGSSYSTEM 2001
FÖR GEOTEKNISKA UTREDNINGAR

BET	ANT	ÄNDRINGEN AVSER		SIGN	DATUM
GEOTEKNIK					
ÖSTERHAGEN SKOGÅS					
MOMENTUX					
UPPDRAG NR 1615		RITAD/KONSTR AV BJNY		HANDLÄGGARE BJNY	
DATUM 2019-05-09		ANSVARIG <i>Björn Nyblad</i>			
REDOVISNING AV GV-RÖR PLACERING					
SKALA SE FIG		NUMMER G 21			BET