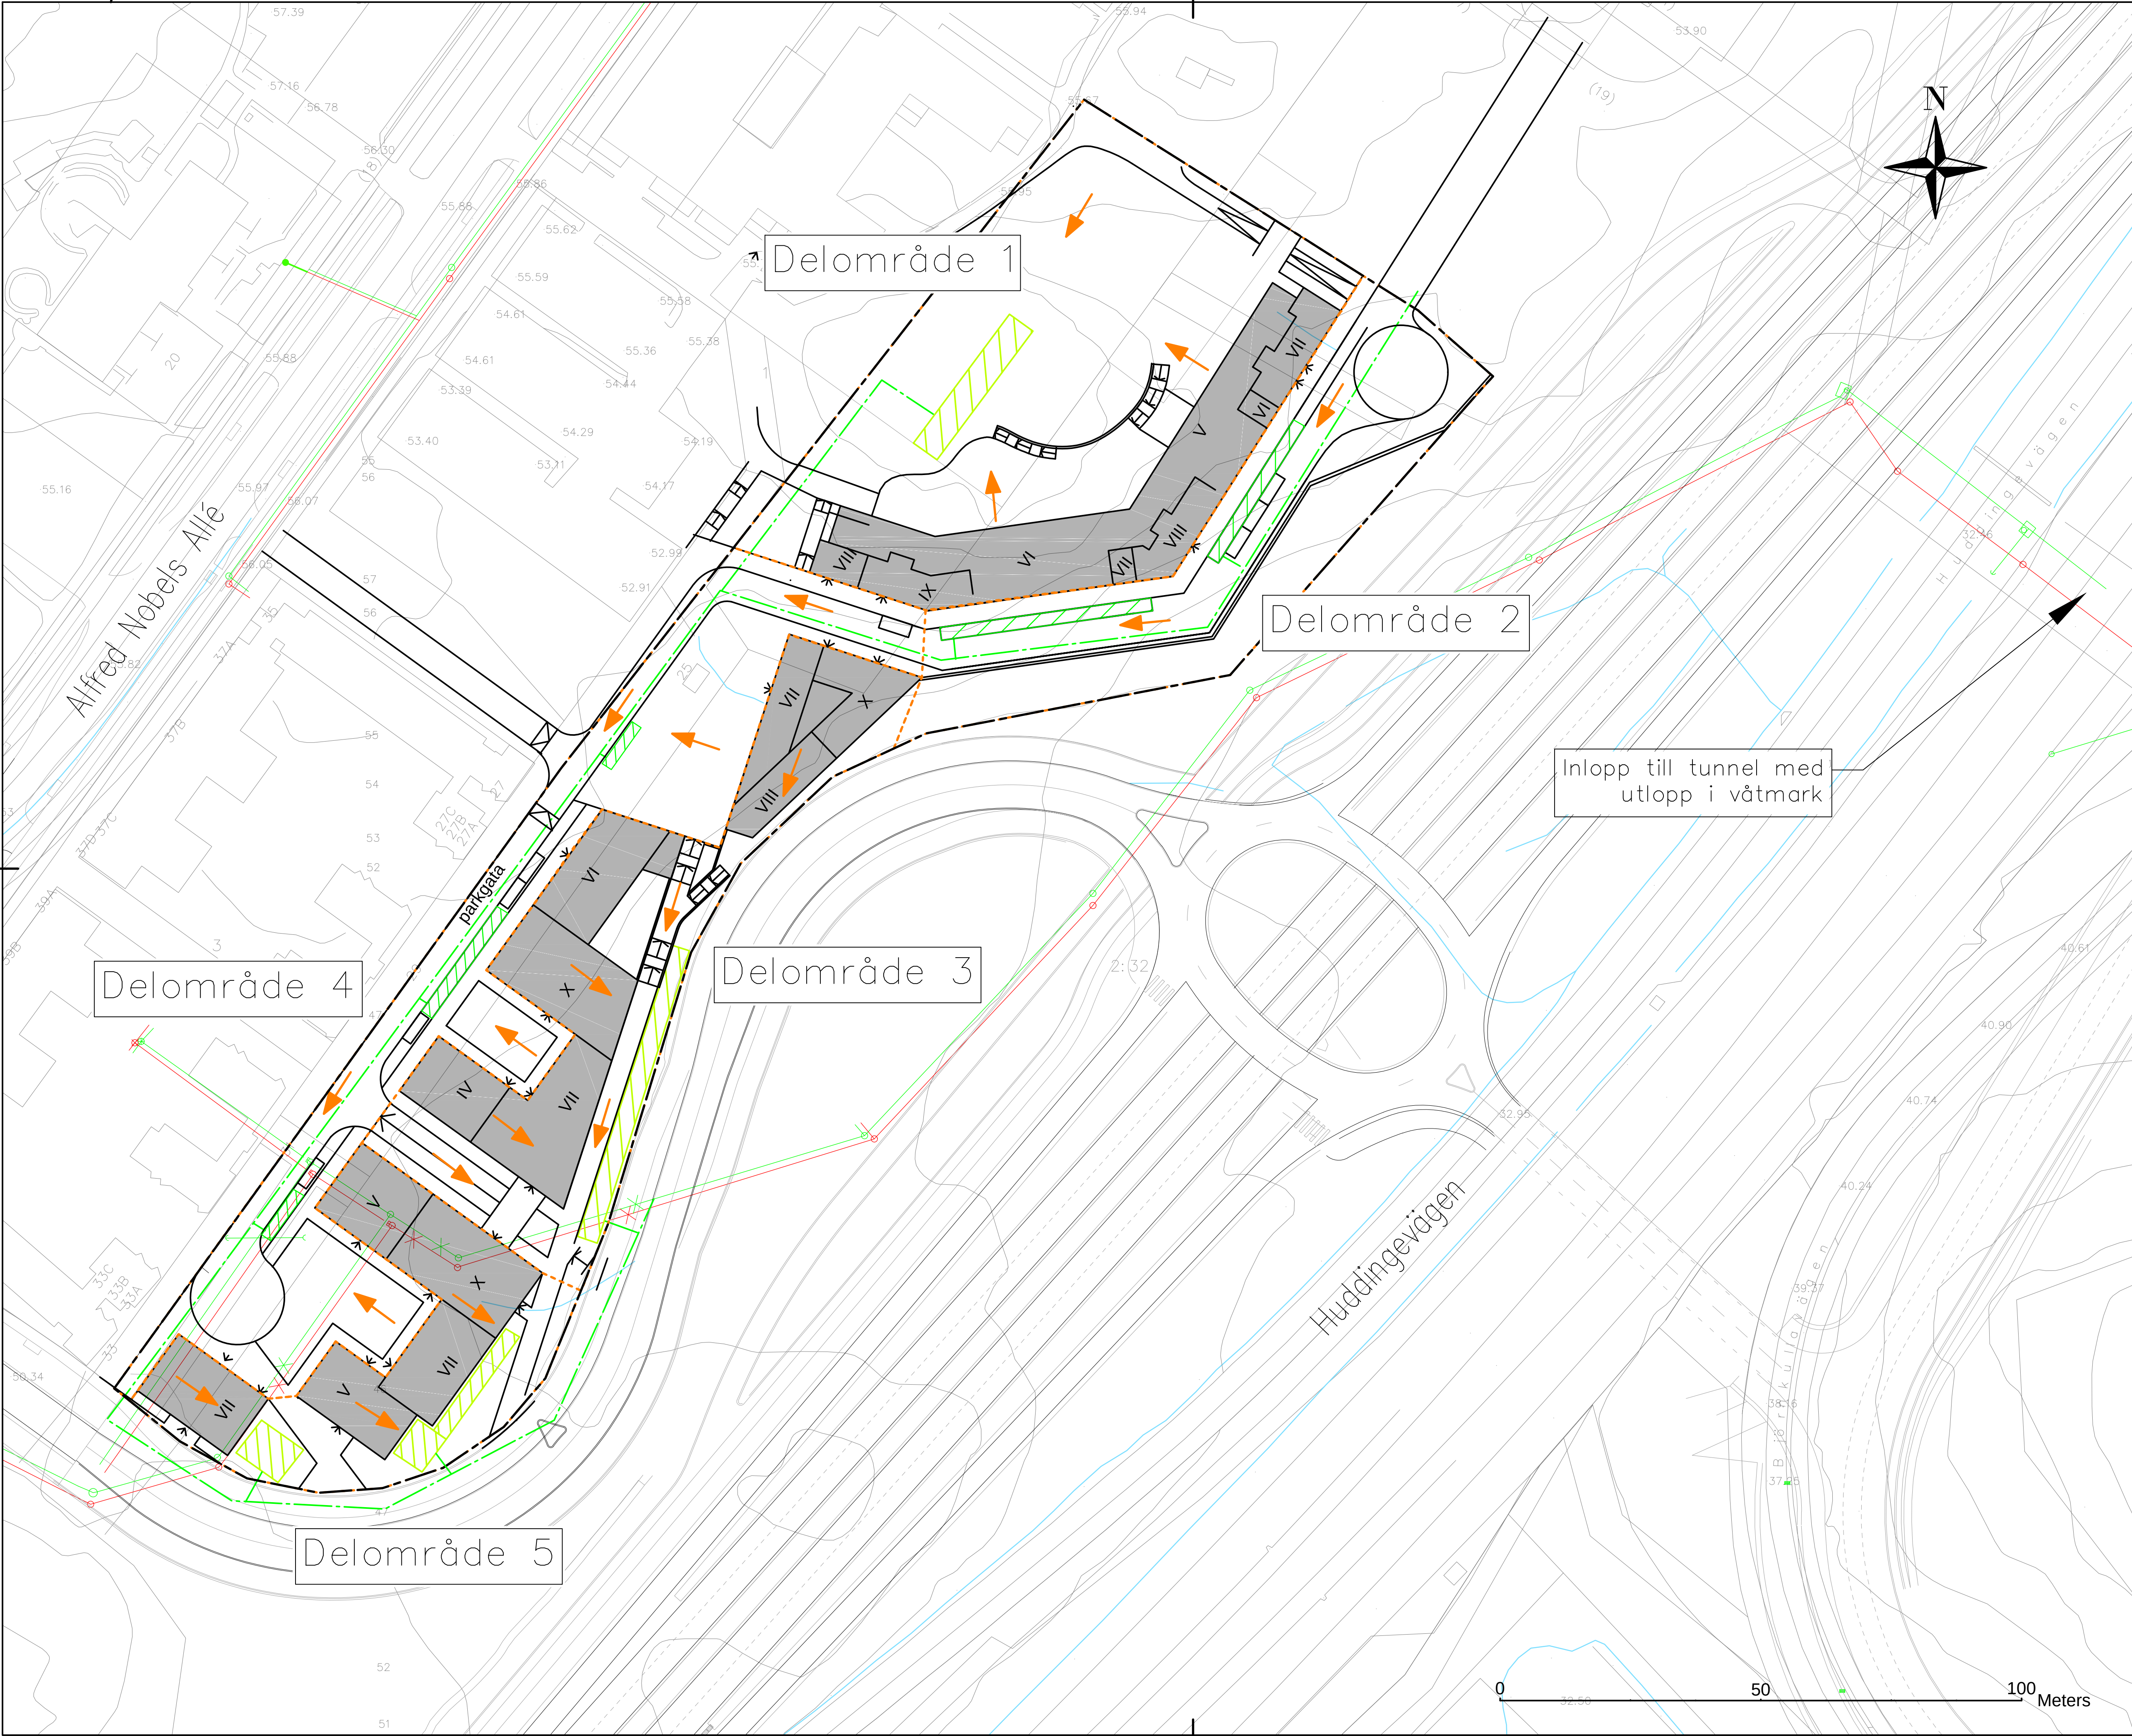


Beteckningar

- Planområde
- Delavrinningsområde

Befintligt system

- Spillvattenledning
- Dagvattenledning
- Öppet dike

Föreslaget system

- Växtbädd
- Skelettjord
- Dagvattenledning
- Flödesväg ytaavrinning
- Spillvattenledning utgår
- Dagvattenledning utgår

Koordinatsystem: Sweref 991800

PRELIMINÄRHANDLING

BET	ANT	ÄNDRINGEN AVSER	DATUM	SIGN
-----	-----	-----------------	-------	------

--	--

Norconsult

Norconsult AB
Hantverkargatan 5
112 21 Stockholm

+46 8 462 64 30
www.norconsult.se

UPPDRAG NR
1061223

ITAD / KONSTRUERAD AV
YE

ANSVARIG
N.S

NUMER
1

BET
NS

SKALA
A1: 1:600
A3: 1:1200

NUMER
1

BET
NS

CAMPUS FLEMINGSBERG
DAGVATTENUTREDNING
BILAGA 2: FÖRESLAGEN DAGVATTENHANTERING

Skapad i AutoCAD 2020, utskrift i PDF. Alla rättsliga förbehåll förbehålls. Förslag på dagvattenhantering.
Printad 2020-07-27 16:03:09
Printad av Elinor Nyström