


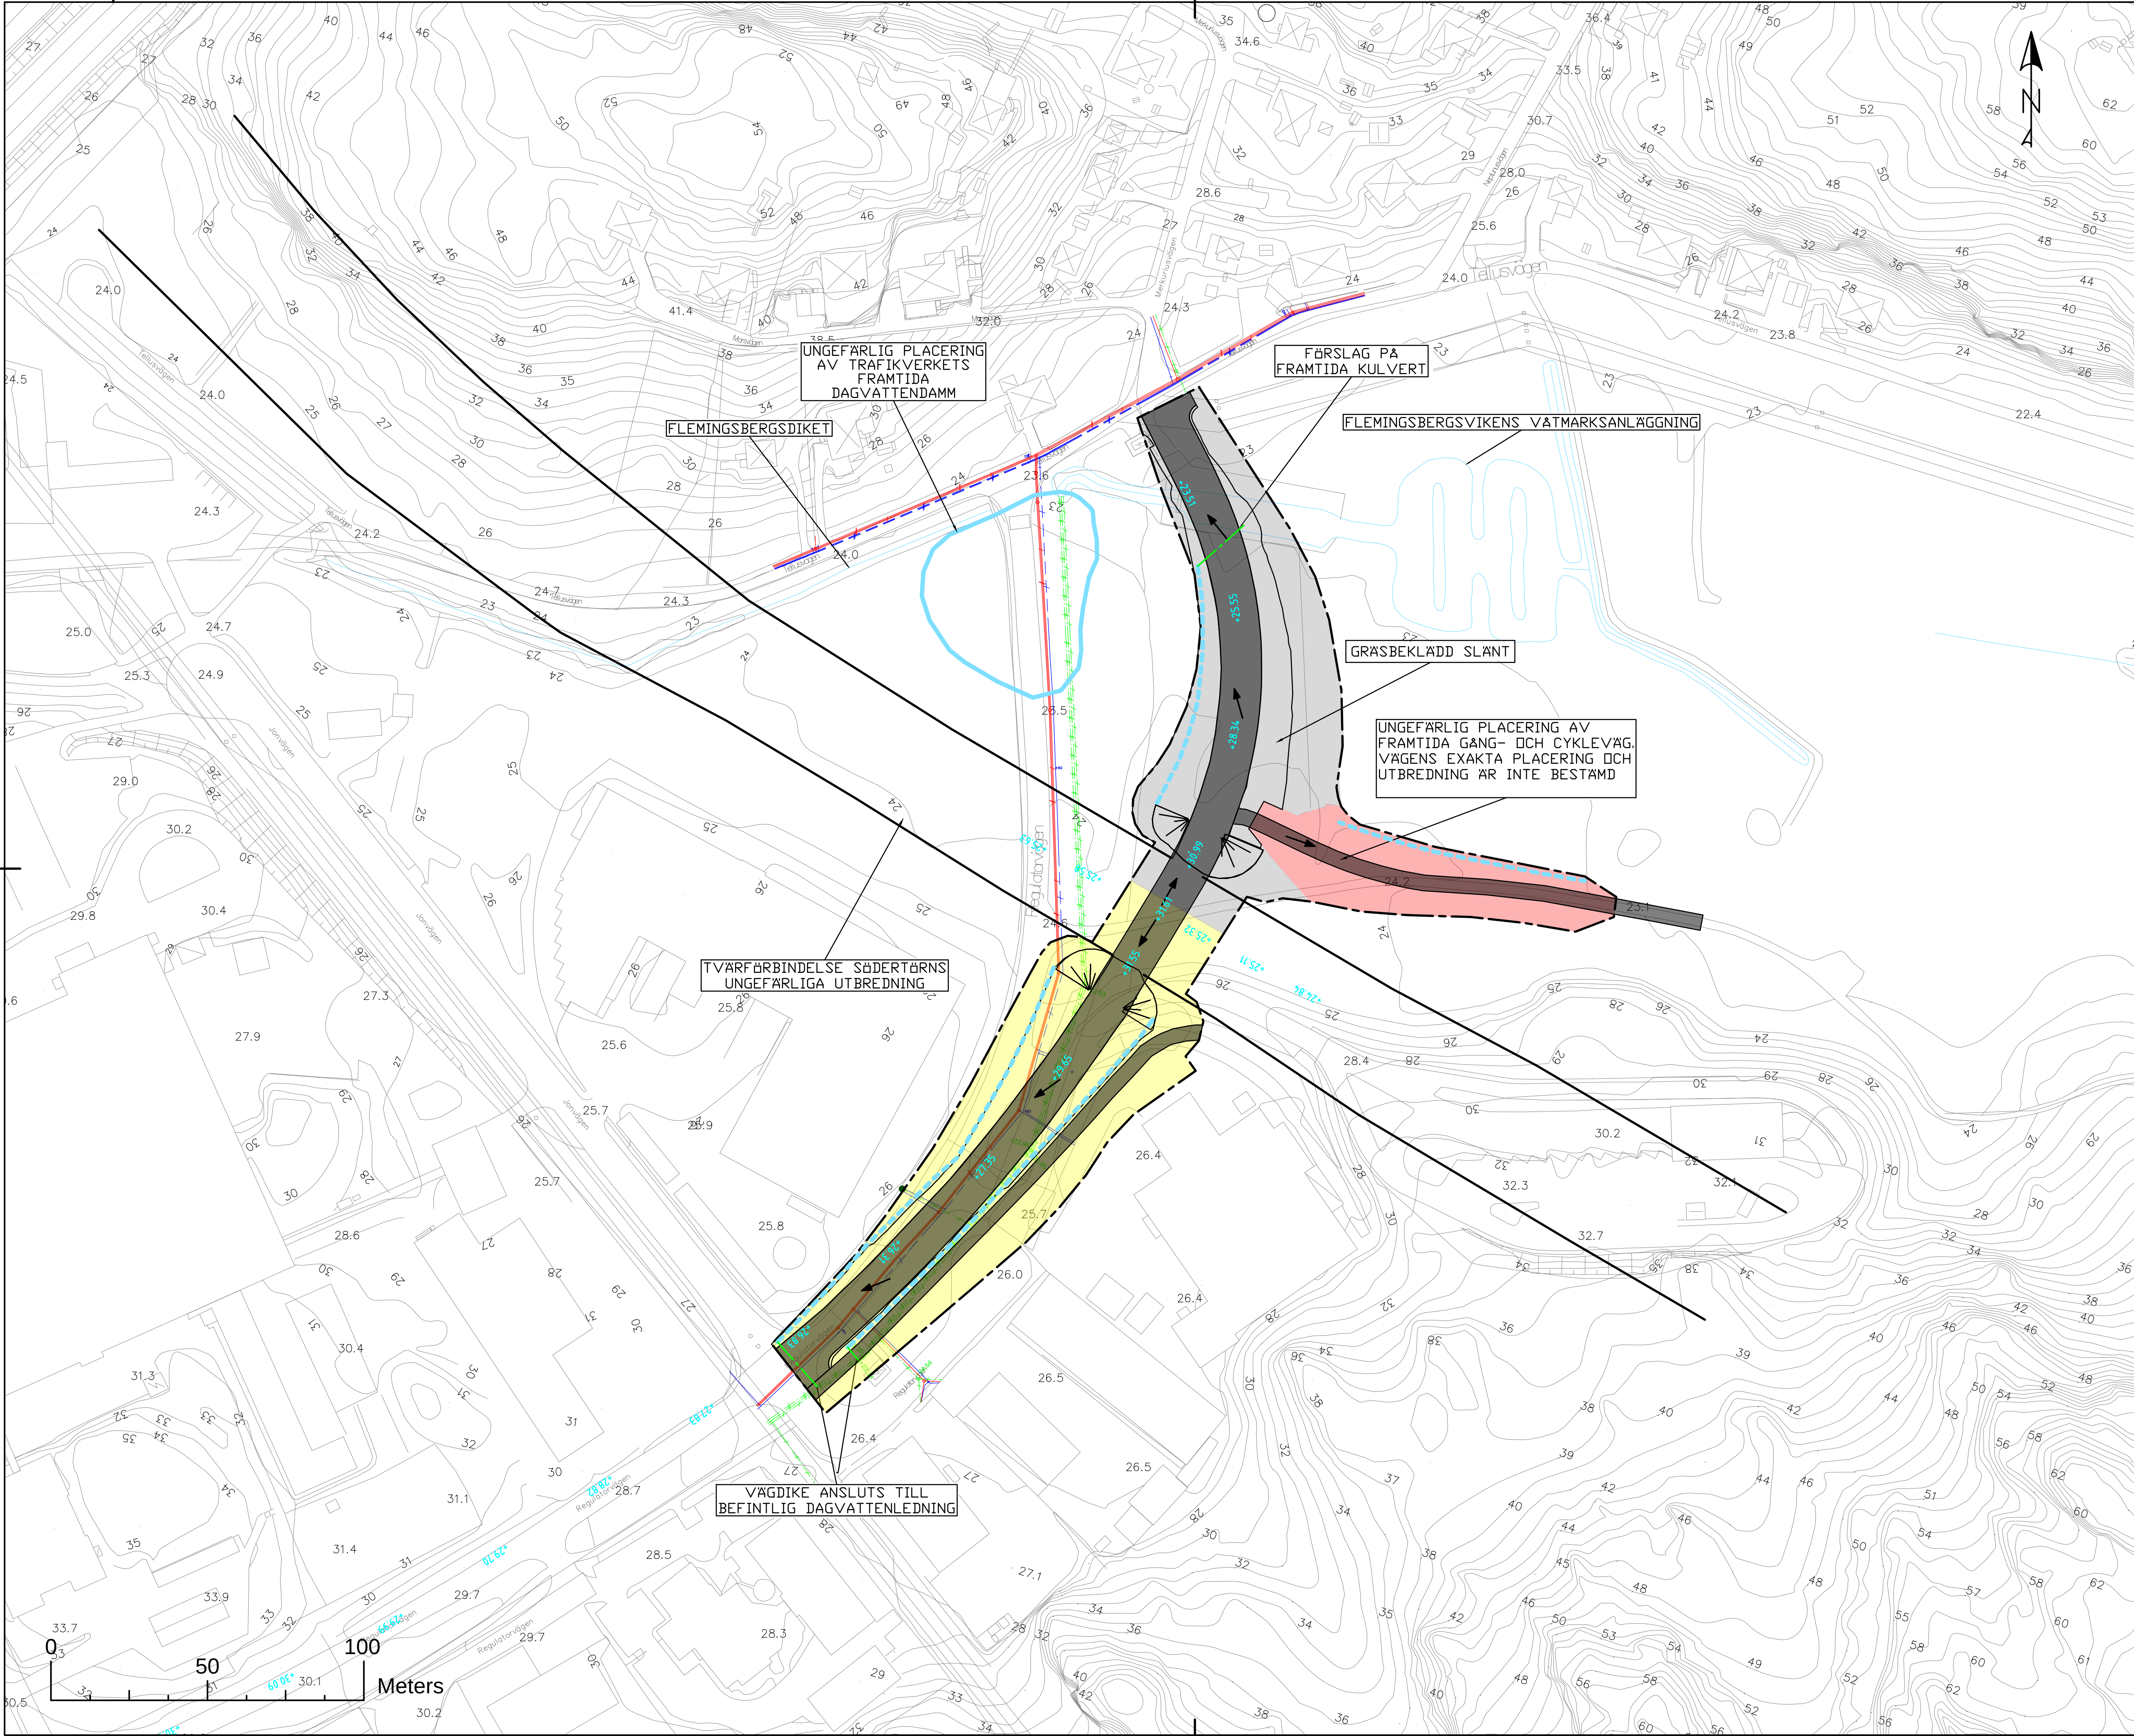

Teckenförklaring

- Utredningsområde
- Flödesväg
ytavrinning
- Delområde 1
- Delområde 2
- Delområde 3
- 27 Befintlig marknivå
- Grå Framtida väg
- +27.35 Framtida väghöjd
- Befintligt VA
- Spillvattenledning
- Dagvattenledning
- Vattenledning
- Dike
- Föreslagen dagvattenhantering
- Dagvattenledning
- Vägdike

Höjdsystem: RH2000
Kordinatsystem: SWEREF 99 18 00

SLUTHANDLING

BET	ANT	ÄNDRINGEN AVSER	DATUM	SIGN



Norconsult
Norconsult AB
Hantverkargatan 5
112 21 Stockholm
Tfn: +46 8 462 64 30
www.norconsult.se

UPPDRAG NR 1071148	RTAD / KONSTRUKTÖR AV J. LUNDBERG	HANDLÄGGARE J. LUNDBERG
ANSVARIG 2022-02-11 K. HOLMBERG		
FRAMTIDA DAGVATTENUTREDNING DAGVATTENUTREDNING SOLGÅRD		
SKALA A1: 1:1000 A3: 1:2000	NUMMER BILAGA 2	BET