

GRUNDKARTA ÖVER
KV. FORSEN M.M.
INOM HUDDINGE KOMMUN
UPPRÄTTAD I SEPTEMBER 1965
GRANSKAD DEN 23 SEPTEMBER 1965

Einar Samuelson
MÄTNINGSMAN


- BETECKNINGAR:**
- Gällande kvarters- eller annan områdesgräns
 - - - Gällande bestämmelsegräns
 - - - Fastighetsgräns respektive administrativ tomtgräns
 - - - Inmätta vägbanor
 - - - Annan gräns
 - ▣ Inmätta byggnader
 - ▣ Häck respektive staket
 - Vatten- och avloppsledning
 - +00.0 Gällande gatuhöjd
 - ~ Höjdkurvor

FÖRSLAG TILL ÄNDRING FÖR DEL AV
STADSPLANEN JAKOBSLUND
KV. FORSEN
INOM HUDDINGE KOMMUN
UPPRÄTTAT I SEPTEMBER 1965 AV

Hans-Gösta Almroth
HANS-GÖSTA ALMROTH
INGENJÖR

REVIDERAT DEN 7 DECEMBER 1965
Hans-Gösta Almroth

- BETECKNINGAR:**
- LINJE BELÄGEN 3 M. UTANFÖR DET OMRÅDE FÖRSLAGET AVSER
 - - - GÄLLANDE OMRÅDES- OCH BESTÄMMELEGRÄNS AVSEDD ATT UTGÅ
 - - - GATU- KVARTERS- ELLER ANNAN OMRÅDESGRÄNS BESTÄMMELEGRÄNS
 - - - SÄRSKILD OMRÅDESGRÄNS (UTFARTSFÖRBUD)
 - - - ILLUSTRATIONSLINJE EJ AVSEDD ATT FASTSTÄLLAS
 - BS OMRÅDE FÖR BOSTADSÄNDAMÅL, SAMMANBYGGDA HUS
 - Bg OMRÅDE FÖR BOSTADSÄNDAMÅL, GARAGE
 - MARK SOM ICKE FÅR BEBYGGAS
 - ALLMÄN PLATS, GATA
 - VÄNINGSAANTAL
 - 00.0 GÄLLANDE GATUHÖJD AVSEDD ATT BIBEHÅLLAS
 - (•00.0) GÄLLANDE GATUHÖJD AVSEDD ATT UTGÅ
 - 00.0 FÖRESLAGEN GATUHÖJD
 - u MARK TILLGÄNGLIG FÖR UNDERJORDISKA LEDNINGAR

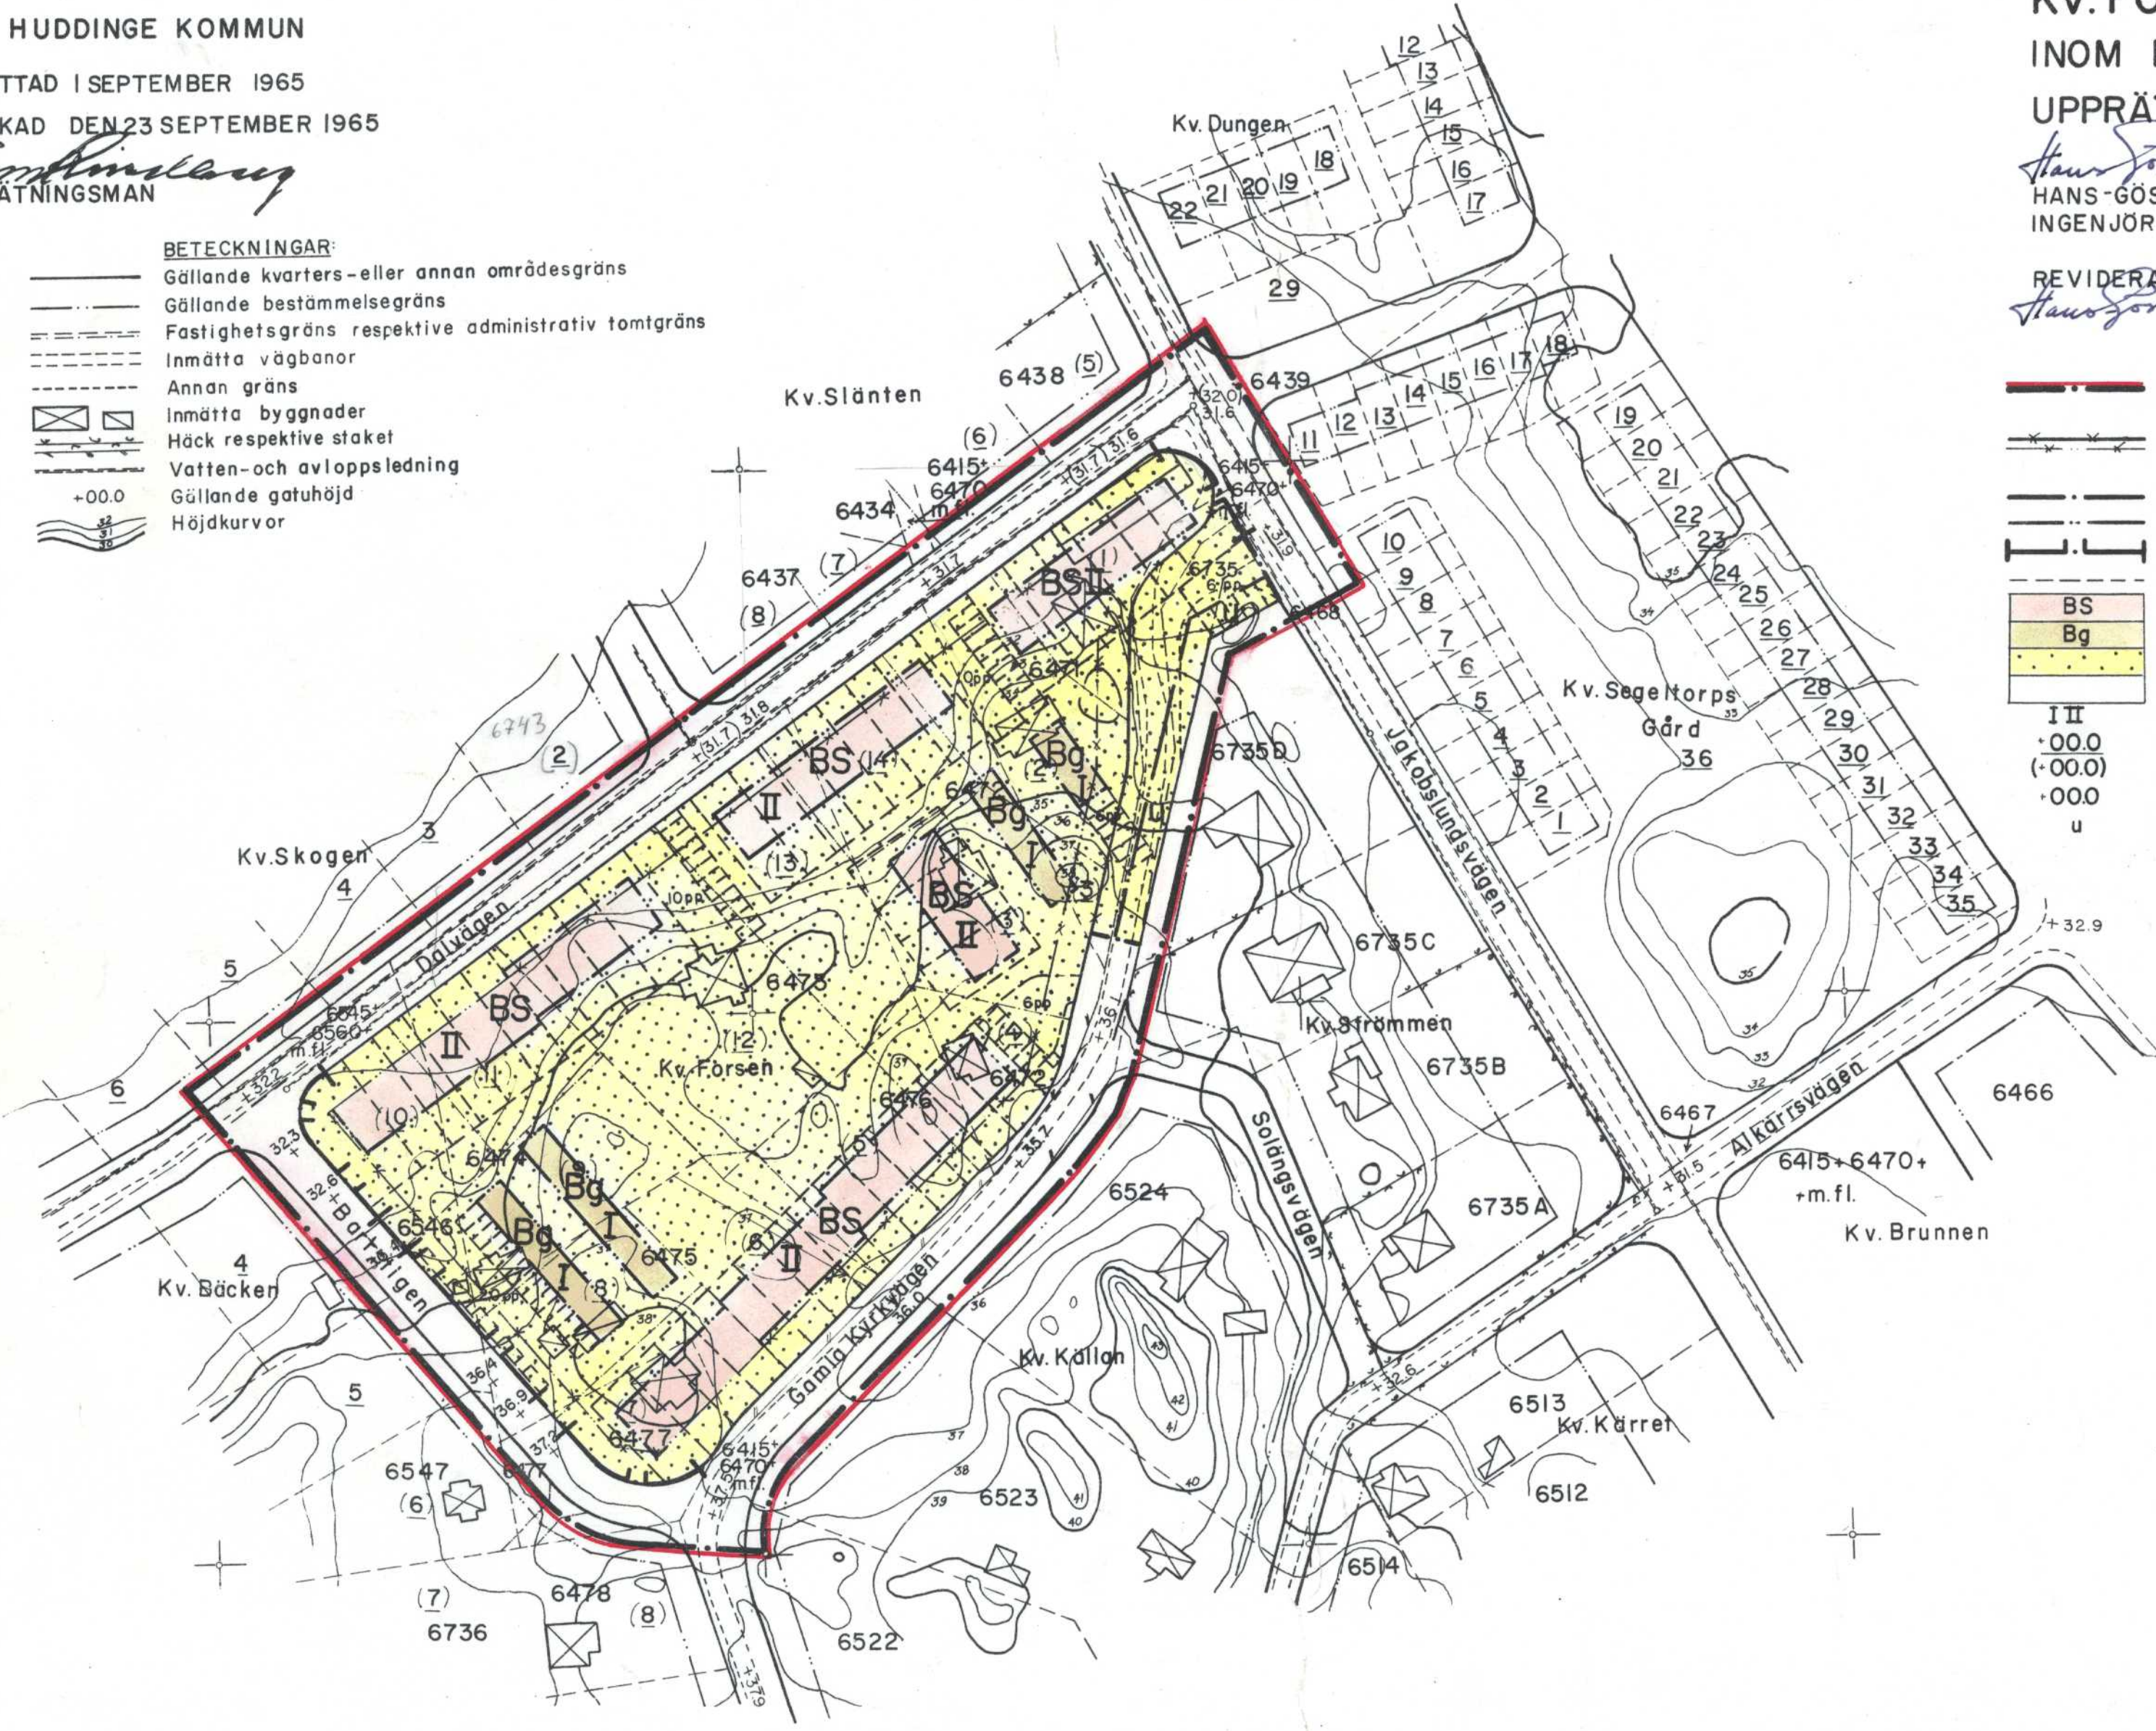

TILLHÖR BYGGNADSNÄMNDENS BESLUT
DEN 2 FEBRUARI 1966 § 82 BETYGAR:

Einar Samuelson
SEKRETERÄRE

TILLHÖR KOMMUNFULLMÄKTIGES BESLUT
DEN 20 JUNI 1966 § 19 BETYGAR:

Einar Samuelson
SEKRETERÄRE

Ar 1966 den 23 augusti
Förklarades denna ändring av stadsplanen
byggnadsplan på sätt Kungl. Maj:ns be-
fallningshövanden beslut samma dag
närmare utvisar; betygat, Stockholm 8
Landkansliet som ovan,
På tjänstens vägnar!

Einar Samuelson 1 B 41

Höjdsystem RH00

