


TILLHÖR BYGGNADSNÄMNDENS BESLUT DEN 8/12 1971 § 953
BETYGAR:

Gunnar Silje
SEKRETERÄRE

TILLHÖR KOMMUNFULLMÄKTIGES BESLUT DEN 28/8 1972 § 191
BETYGAR:

Fursten
SEKRETERÄRE

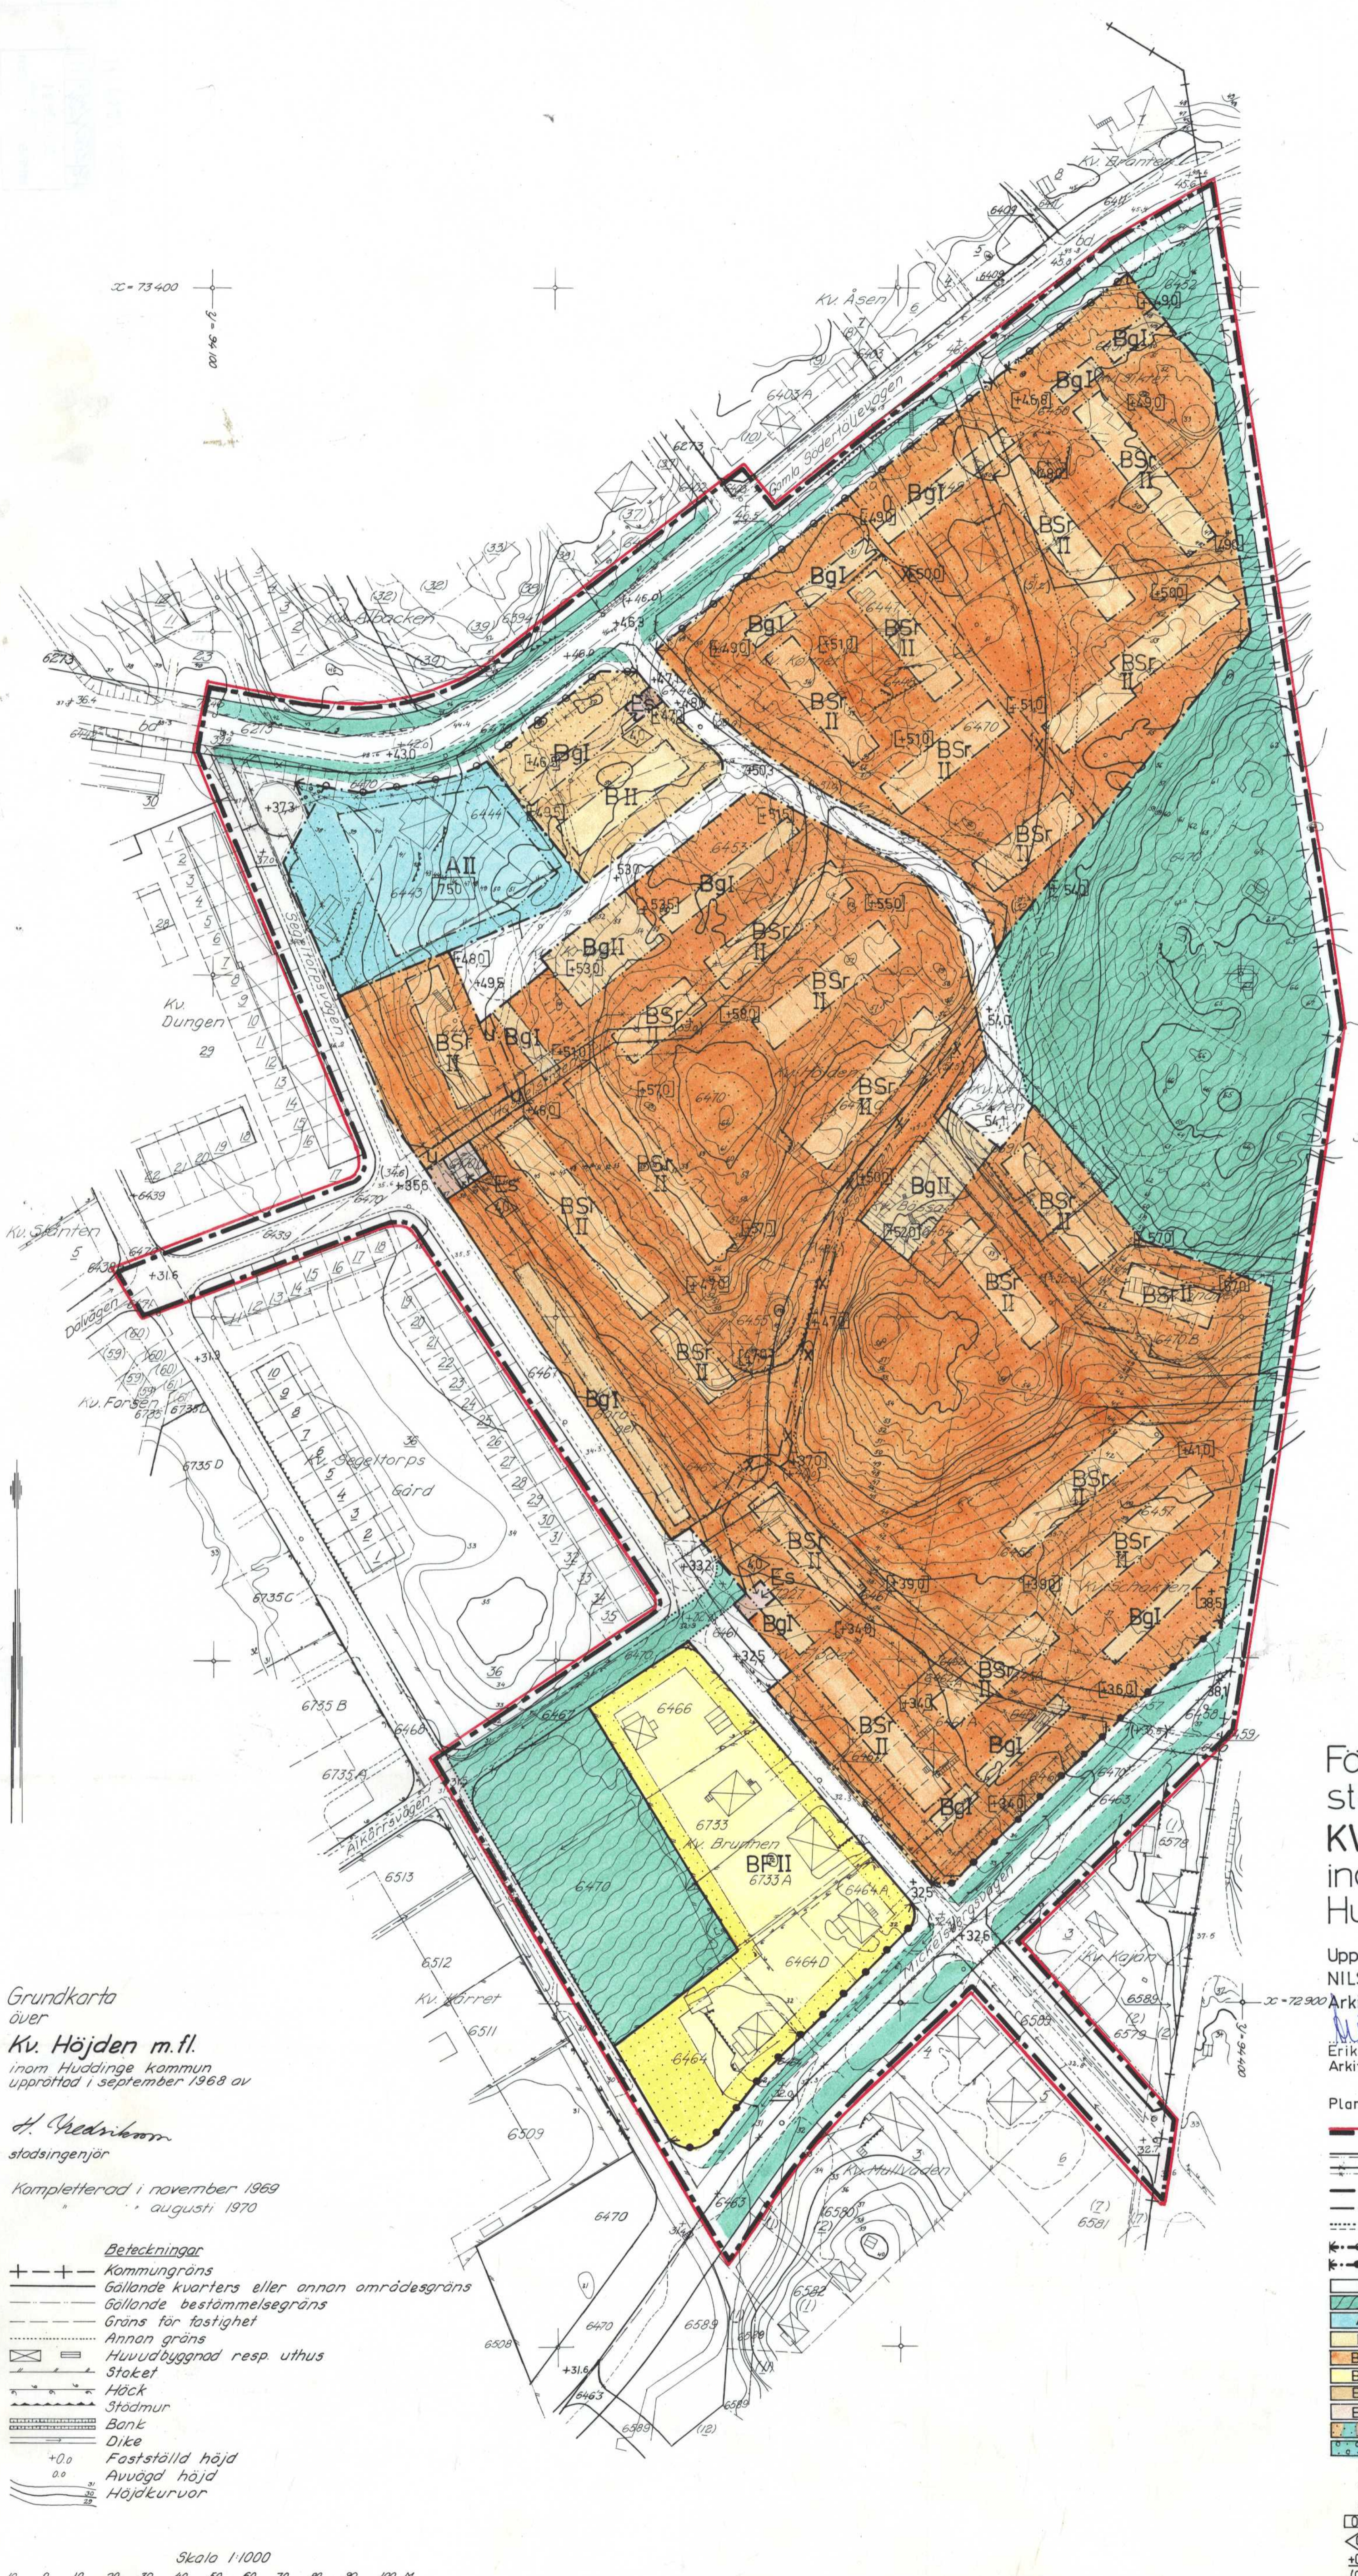

Stockholms stad

Tillhör Kungl. Maj:ts beslut
den 30/10 1973
Civildepartementet
Kerstin Kåls

Ar 19.73-01-22
Fastställes denna ändring av stadsplan/byggnadsplan
på sätt länsstyrelsens beslut samma dag närmare
utvisar, Länsstyrelsen i Stockholms län som ovan.
På tjänstens vägnar
Erik Wiren

Förslag till ändring av del av stadsplanen för Segeltorp KV. HÖJDEN M.FL. inom stadsdelen Segeltorp i Huddinge kommun

Upprättat i april 1971 av
NILSSON-SUNDBERG-WIREN REDAKTIONELL REV. 5.1.1972


Arkitektkontor AB
Erik Wiren *Gunnar Lantz*
Arkitekt SAR Arkitekt SAR

- Planförslaget**
- linje belägen 3m utanför planområdet
 - gällande områdesgräns, gällande bestämmelsegräns
 - gällande områdes och bestämmelsegräns avsedd att utgå
 - områdesgräns
 - bestämmelsegräns
 - illustrationslinjer ej avsedda att fastställas
 - förbud mot utfart
 - förbud mot utfart med stängselsföreskrift
 - allmän plats, gata resp gatuplantering
 - park eller plantering
 - område för allmänt ändamål
 - område för bostadsändamål
 - område för bostadsändamål, radhus
 - område för bostadsändamål, fristående hus
 - område för garageändamål
 - område för transformatorstation
 - mark som inte får bebyggas
 - mark för byggnad under markplanet
- u mark tillgänglig för underjordiska ledningar
 - x mark tillgänglig för allmän gångtrafik
 - tillåten byggnadsyta i m²
 - byggnadshöjd
 - +0,0 gällande gatuhöjd
 - (0,0) gällande gatuhöjd avsedd att utgå
 - +0,0 gatuhöjd
 - [0,0] markhöjd ej avsedd att fastställas
 - I,II antal våningar

Grundkarta
över
Kv. Höjden m.fl.
inom Huddinge kommun
upprättad i september 1968 av

H. Oredskern
stadsingenjör
Kompletterad i november 1969
augusti 1970

- Beteckningar**
- Kommungräns
 - Gällande kvarters eller annan områdesgräns
 - Gällande bestämmelsegräns
 - Gräns för fastighet
 - Annan gräns
 - Huvudbyggnad resp uthus
 - Staket
 - Höck
 - Stadsmur
 - Bank
 - Dike
 - Fastställd höjd
 - Avvägd höjd
 - Höjdukurvor

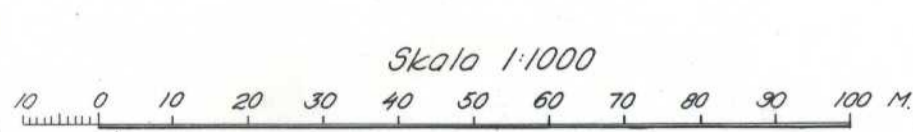

Höjdsystem RH00