

Dp 1-B-14:1

Grundkarta  
över  
**KV. ÄNGEN**  
inom kommundelen Segeltorp i Huddinge kommun  
upprättad i februari 1995 av

*Ane Fossan*  
Byråingenjör Höjdsystem RH00

Kartan upprättad och sammanslidd av kommunens  
primärkarlverk

Skala: 1:400  
0 5 10 20 30 M

**PLANKARTA MED BESTÄMMELSER  
ENKELT PLANFÖRFARANDE**

- GRÄNSBETECKNINGAR**
- Planområdets gräns, i kartskalen belägen 3 m utanför planområdet.
  - — — Gällande användningsgräns.
  - — — — — Egenskapsgräns
  - \* - \* - \* - \* - \* Utgående egenskapsgräns.

**PLANBESTÄMMELSER**  
Följande gäller inom områden som har nedanstående beteckningar. Där beteckning saknas på kartan gäller bestämmelser inom hela planområdet. Endast angiven användning och utformning är tillåten.

**ANVÄNDNING AV MARK**  
Kvartersmark  
J Industri av icke störande art.

**UTNYTTJANDEGRAD**  
e 0000 Största bruttoarea i m<sup>2</sup> ovan mark.

**BEGRÄNSNING AV MARKENS BEBYGGANDE**

- n Marken får ej bebyggas. Skyddsområde som inte får bebyggas eller användas för upplag. Parkeringsplatser och angöring får anordnas. Ytor som inte används för parkering och angöring skall planteras.
- z Marken skall vara tillgänglig för slänt.

**UTFART**  
← ⊙ → Utfart får inte anordnas.


**UTFORMNING**

- +00.0 Högsta byggnadshöjd i meter över nollplanet.
- II Högsta antal våningar.
- ← ▽ ▽ ▽ → Fasad skall utföras i särskild brandklass.

**ADMINISTRATIVA BESTÄMMELSER**  
Genomförandetid  
a Genomförandetiden är 10 år från den dag planen vinner laga kraft.

**ANTAGANDEHANDLING**

Detaljplan för <b>ÄNGEN 1</b> inom kommundelen Segeltorp Huddinge kommun Stockholms län	<b>Övriga planhandlingar</b> <input checked="" type="checkbox"/> Planbeskrivning med plangenomförande och miljökonsekvenser. <input checked="" type="checkbox"/> Fastighetsförteckning <input checked="" type="checkbox"/> Samrådsredogörelse
Upprättad i februari 1995  STADSBYGGNADSKONTORET Lantmäteriafdelningen <i>Gert Persson</i> Gert Persson Planingenjör	<b>Beslut</b> Samråd.....1995.02.09. § 53..... Antagen.....1995.04.27. § 136..... Laga kraft.....1995.05.26..... Dnr U 17:1/95 <b>Dp 1-B-14:1</b>

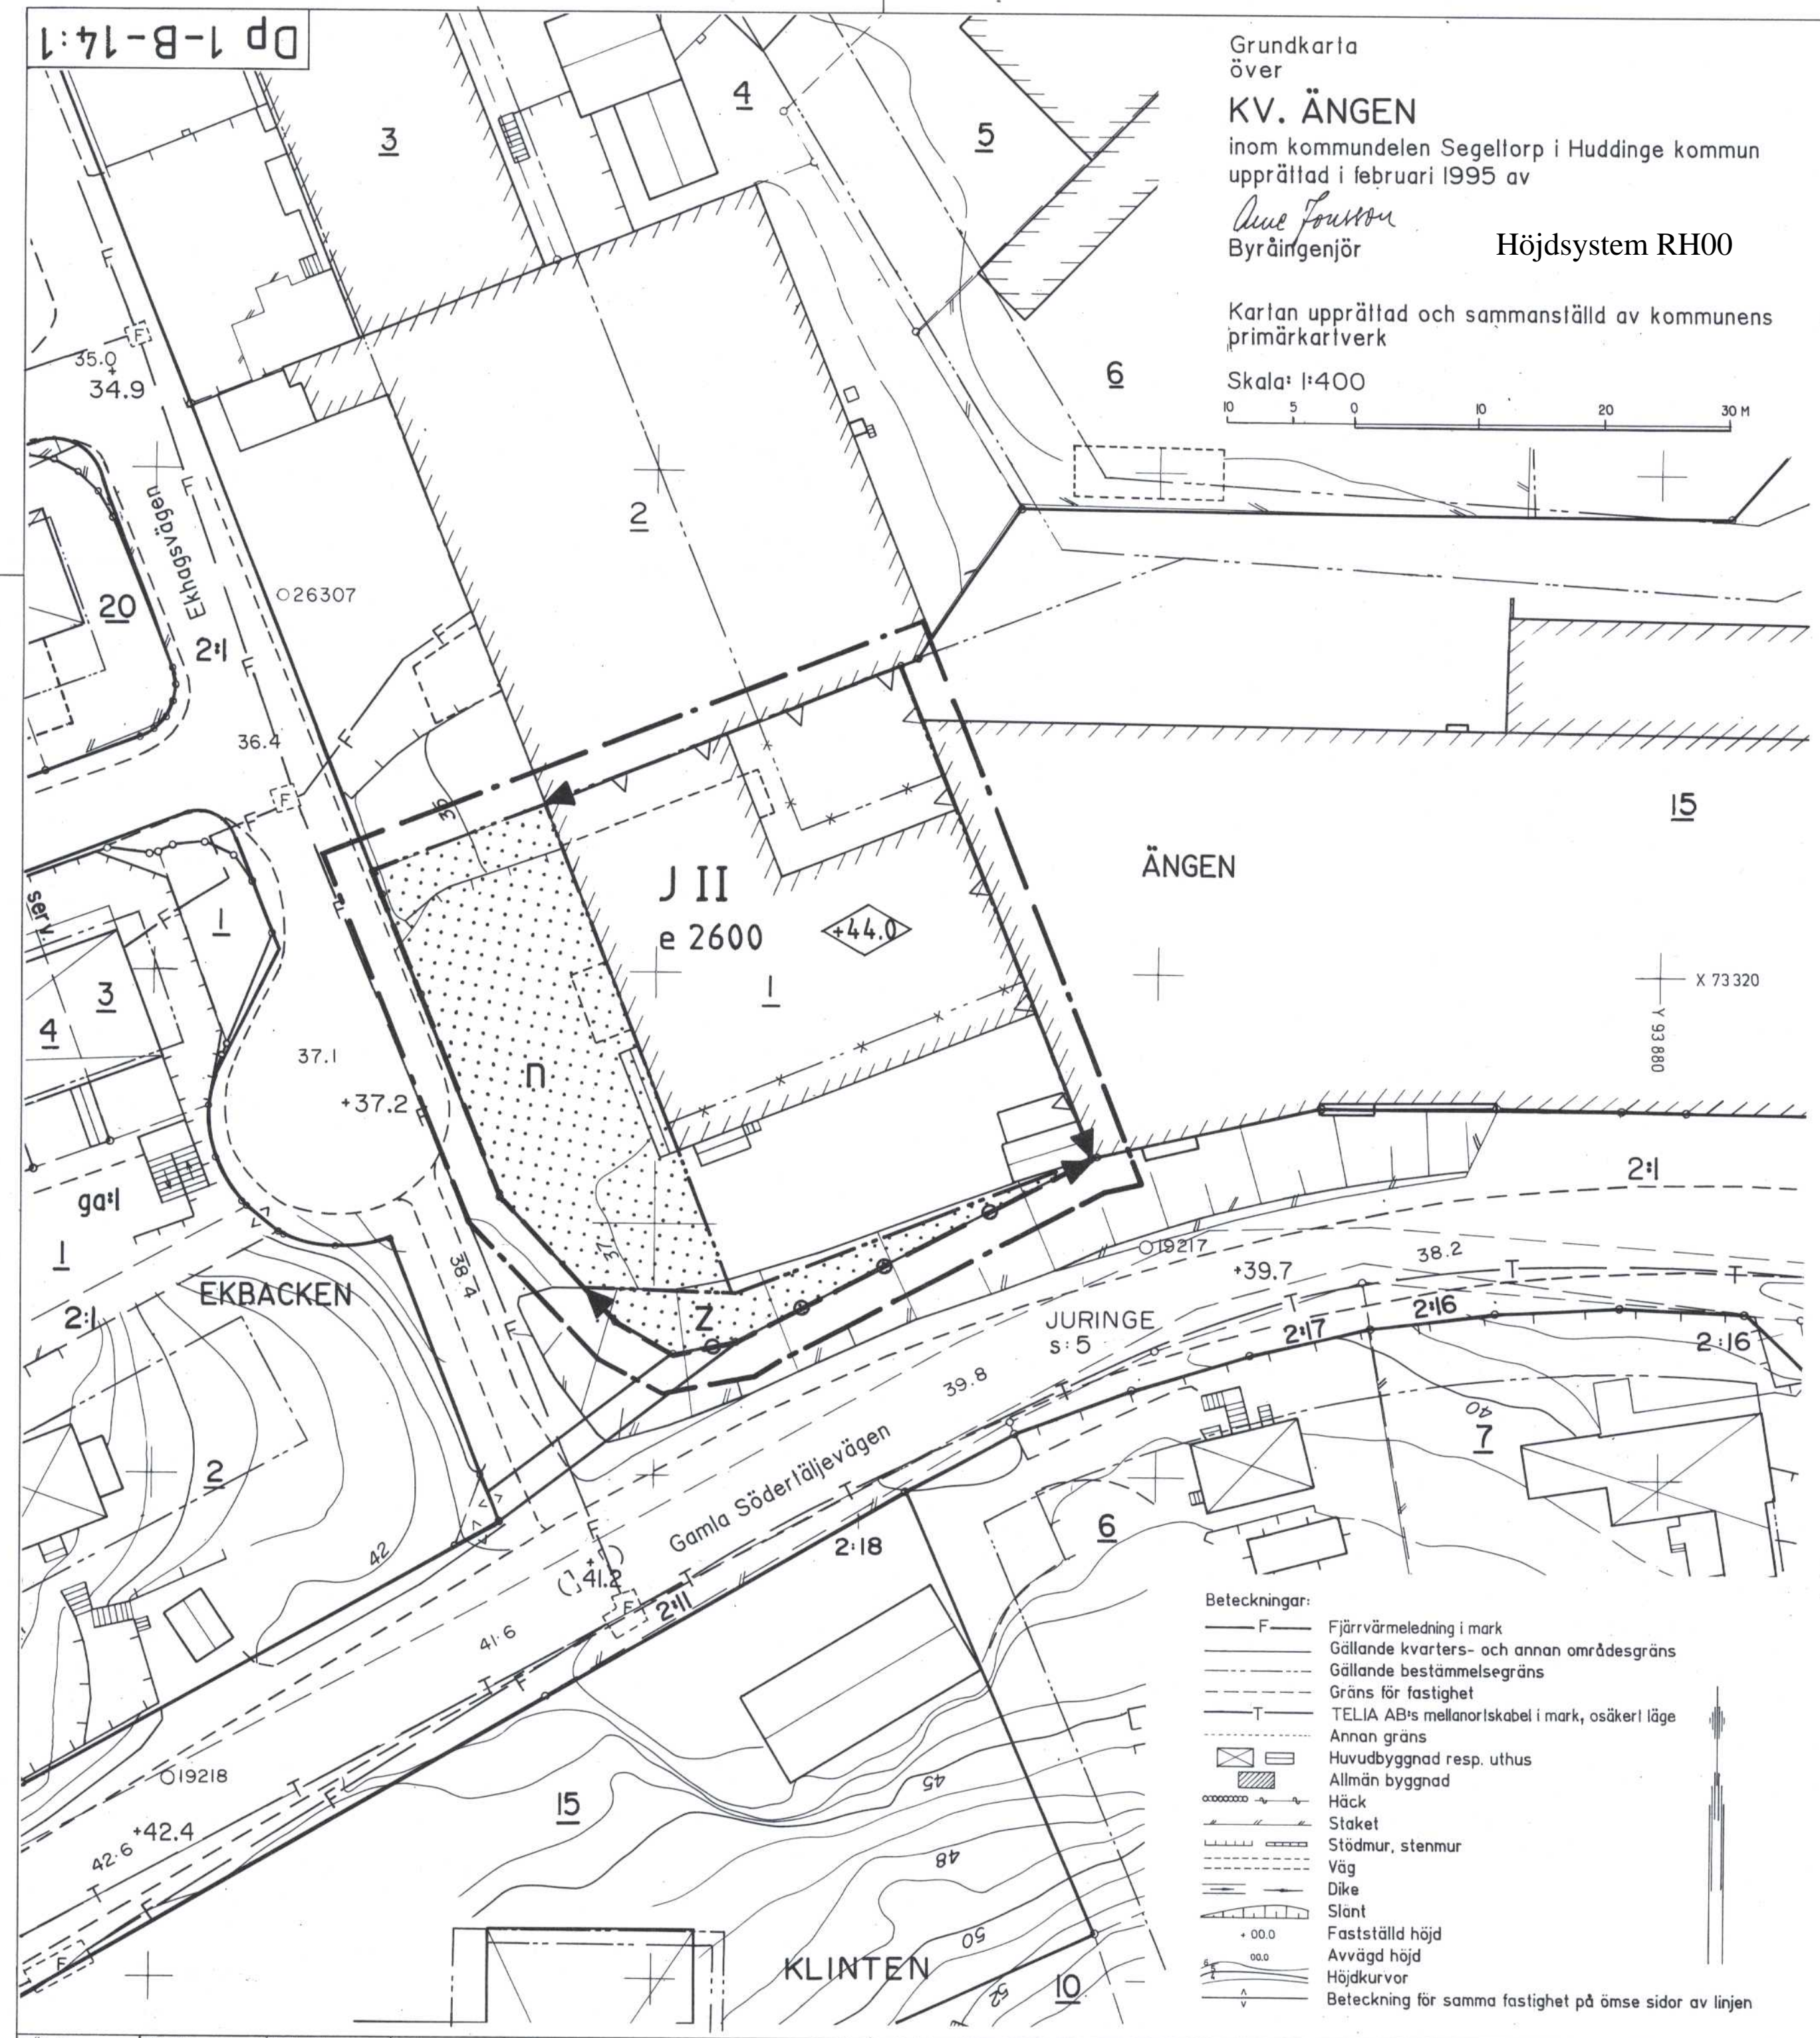

- Beteckningar:**
- F Fjärrvärmeledning i mark
  - — — Gällande kvarters- och annan områdesgräns
  - — — — — Gällande bestämmelsegräns
  - — — — — Gräns för fastighet
  - — — — — TELIA AB's mellanoriskabel i mark, osäker! läge
  - — — — — Annan gräns
  - ▭ Huvudbyggnad resp. uthus
  - ▭ Allmän byggnad
  - ▭ Häck
  - ▭ Staket
  - ▭ Stödmur, stenmur
  - ▭ Väg
  - ▭ Dike
  - ▭ Slänt
  - + 00.0 Fastställd höjd
  - 00.0 Avvägd höjd
  - 00.0 Höjdkurvor
  - ▭ Beteckning för samma fastighet på ömse sidor av linjen

MÄT. AV: M.T. RIT. AV: G5 H. KOLL. AV: H.

ÄNGEN 1  
12430  
79 a