


Förslag
till tomtindelning av
Kv. Haren
inom Segeltorp
i Huddinge kommun
upprättat i juni 1968 av

Einar Lindberg
(Einar Lindberg)
mättningsman

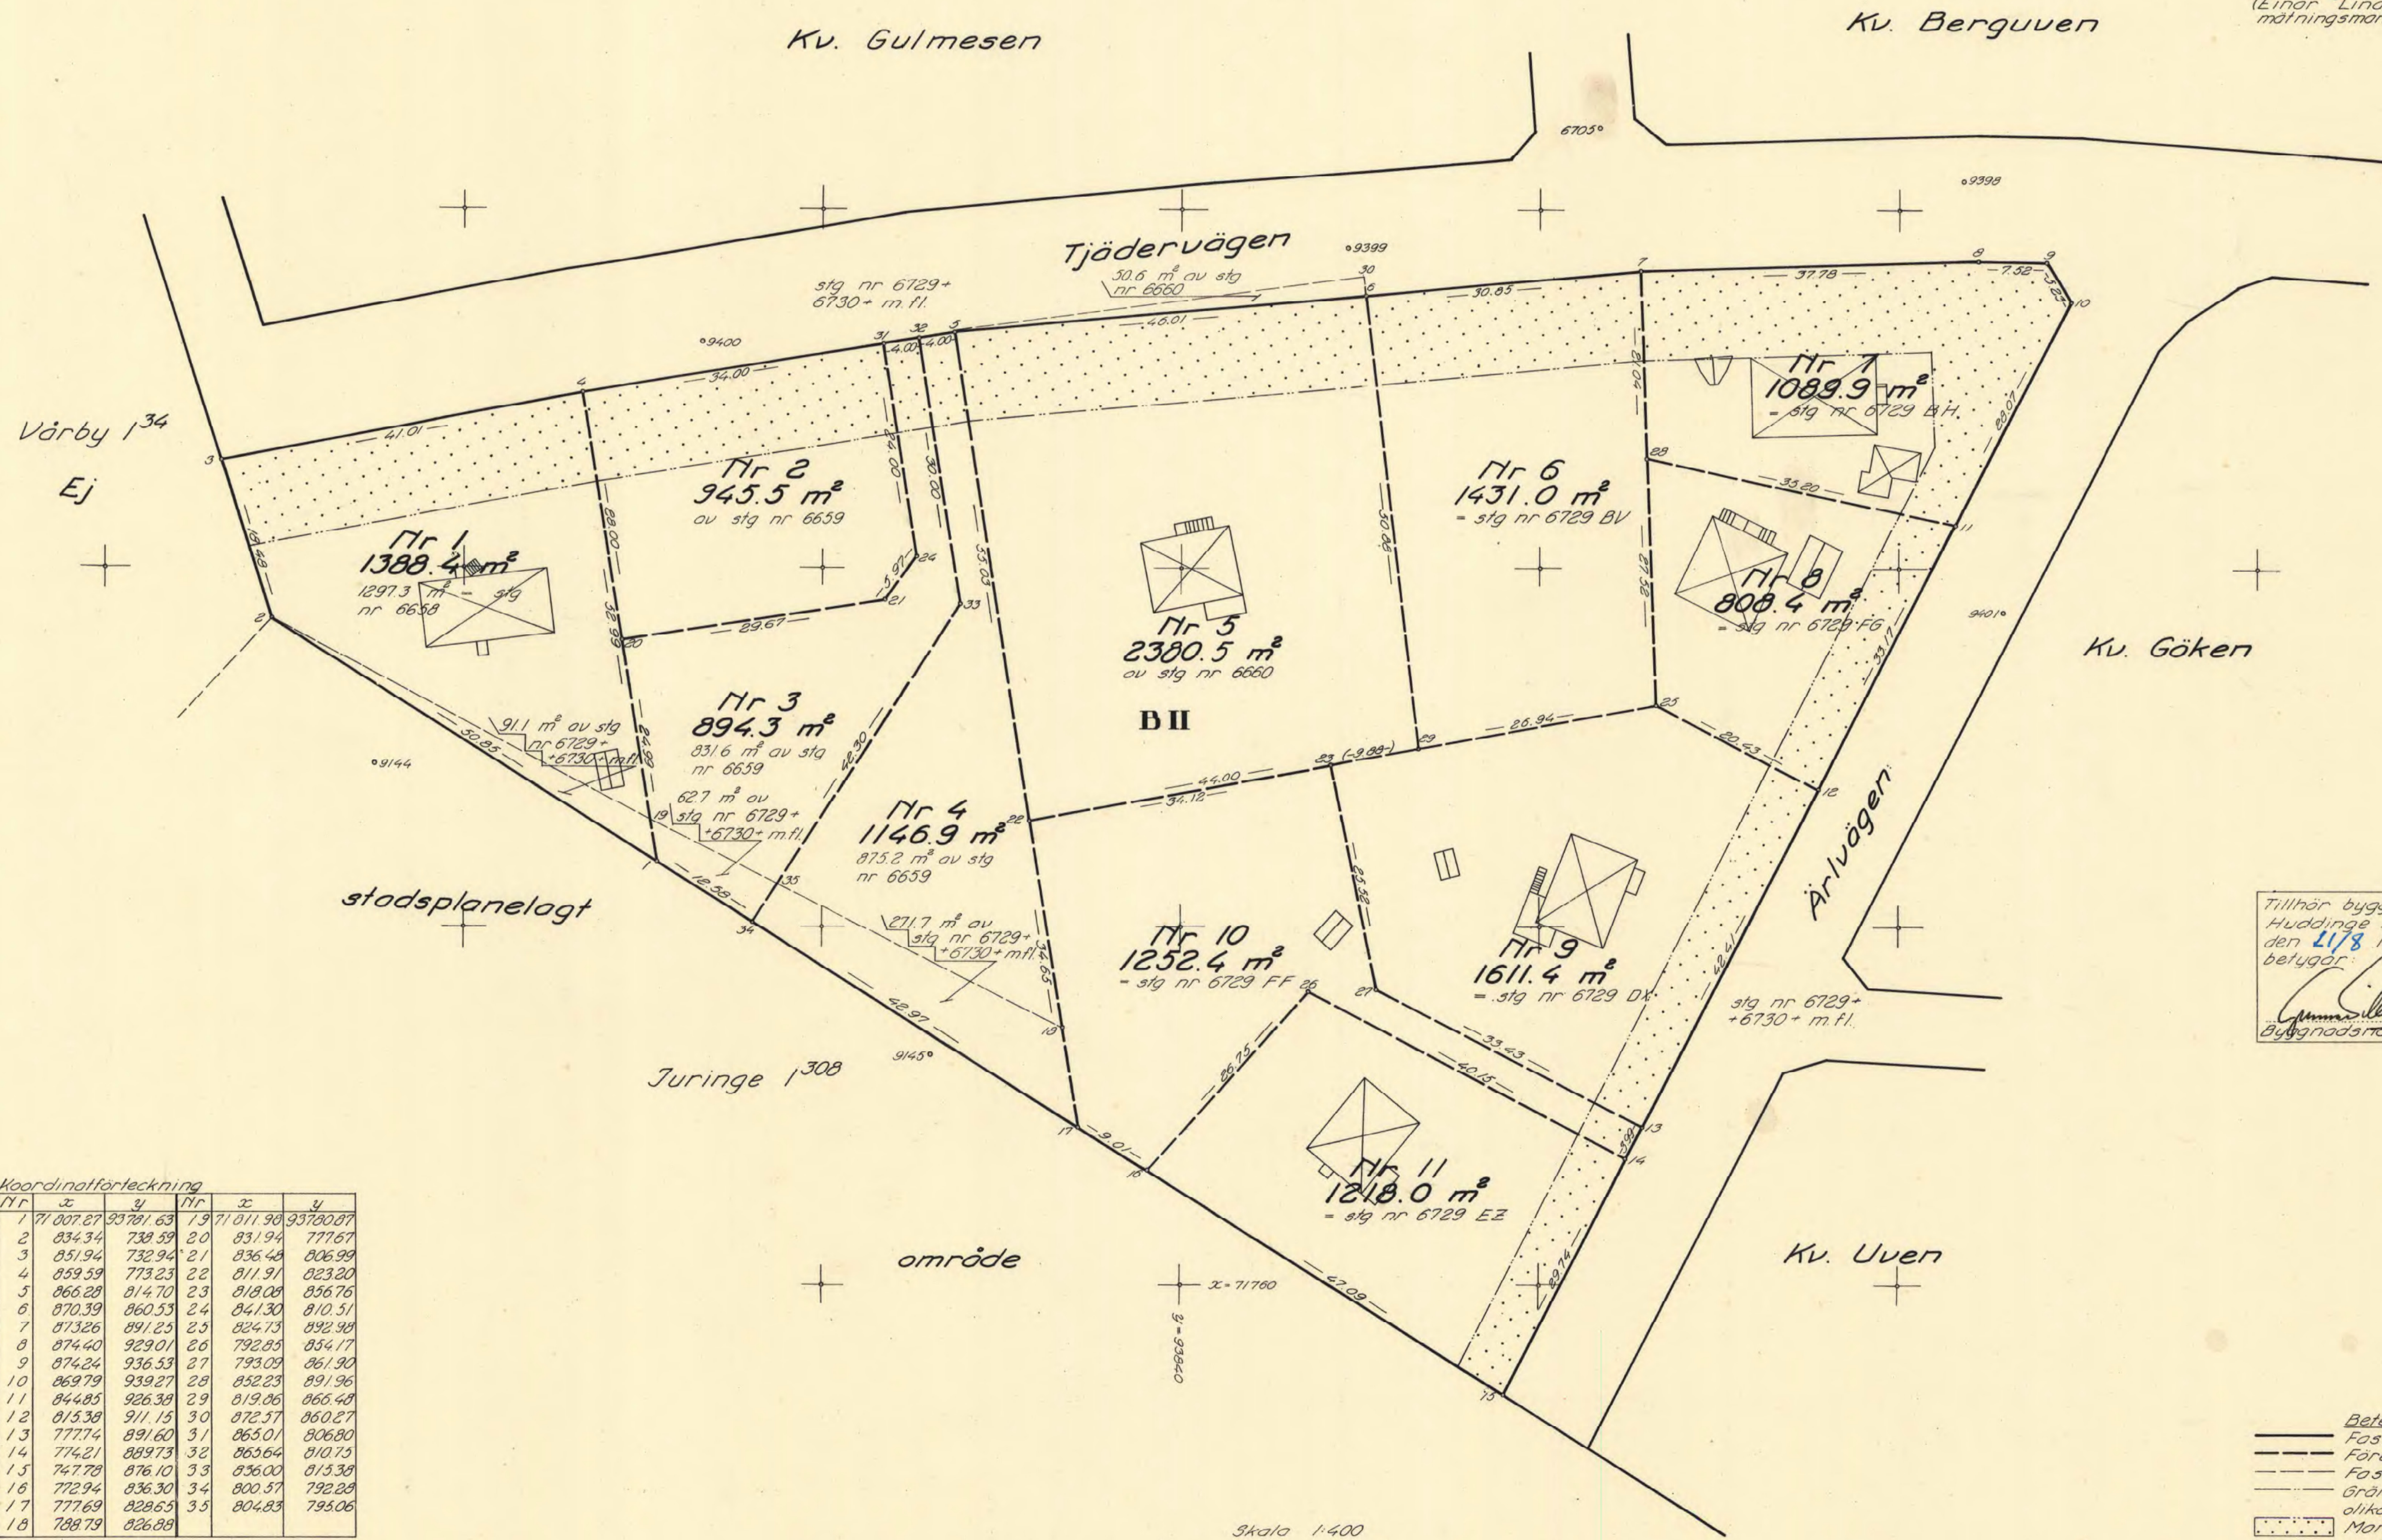

Kv. 18 den 22.10. fastställes
denna tomtindelning på ett länsstyrelsens beslut
samma dag närmare utvisar.
Länsstyrelsen i Stockholms län som ovan.
På tjänstens vägnar
E. Lindberg

Tillhör byggnadsnämndens i
Huddinge kommun protokoll
den 21/8 1968; s 647
betyg
E. Lindberg
Byggnadsnämndens sekre

Koordinatforteckning

Nr	x	y	Nr	x	y
1	71 007.27	93 791.63	19	71 011.30	93 790.87
2	834.34	739.59	20	831.94	777.67
3	851.94	732.94	21	836.48	806.99
4	859.59	773.23	22	811.91	823.20
5	866.28	814.70	23	819.08	856.76
6	870.39	860.53	24	841.30	810.51
7	873.26	891.25	25	824.73	892.98
8	874.40	929.01	26	792.85	854.17
9	874.24	936.53	27	793.09	861.90
10	869.79	939.27	28	832.23	891.96
11	844.85	926.38	29	819.06	866.48
12	815.38	911.15	30	872.37	860.27
13	777.74	891.60	31	865.01	806.80
14	774.21	889.73	32	865.64	810.73
15	747.78	876.10	33	836.00	813.38
16	772.94	836.30	34	800.57	792.28
17	777.69	828.65	35	804.83	795.06
18	788.79	826.88			

Ber. AMS. rit. A.E.