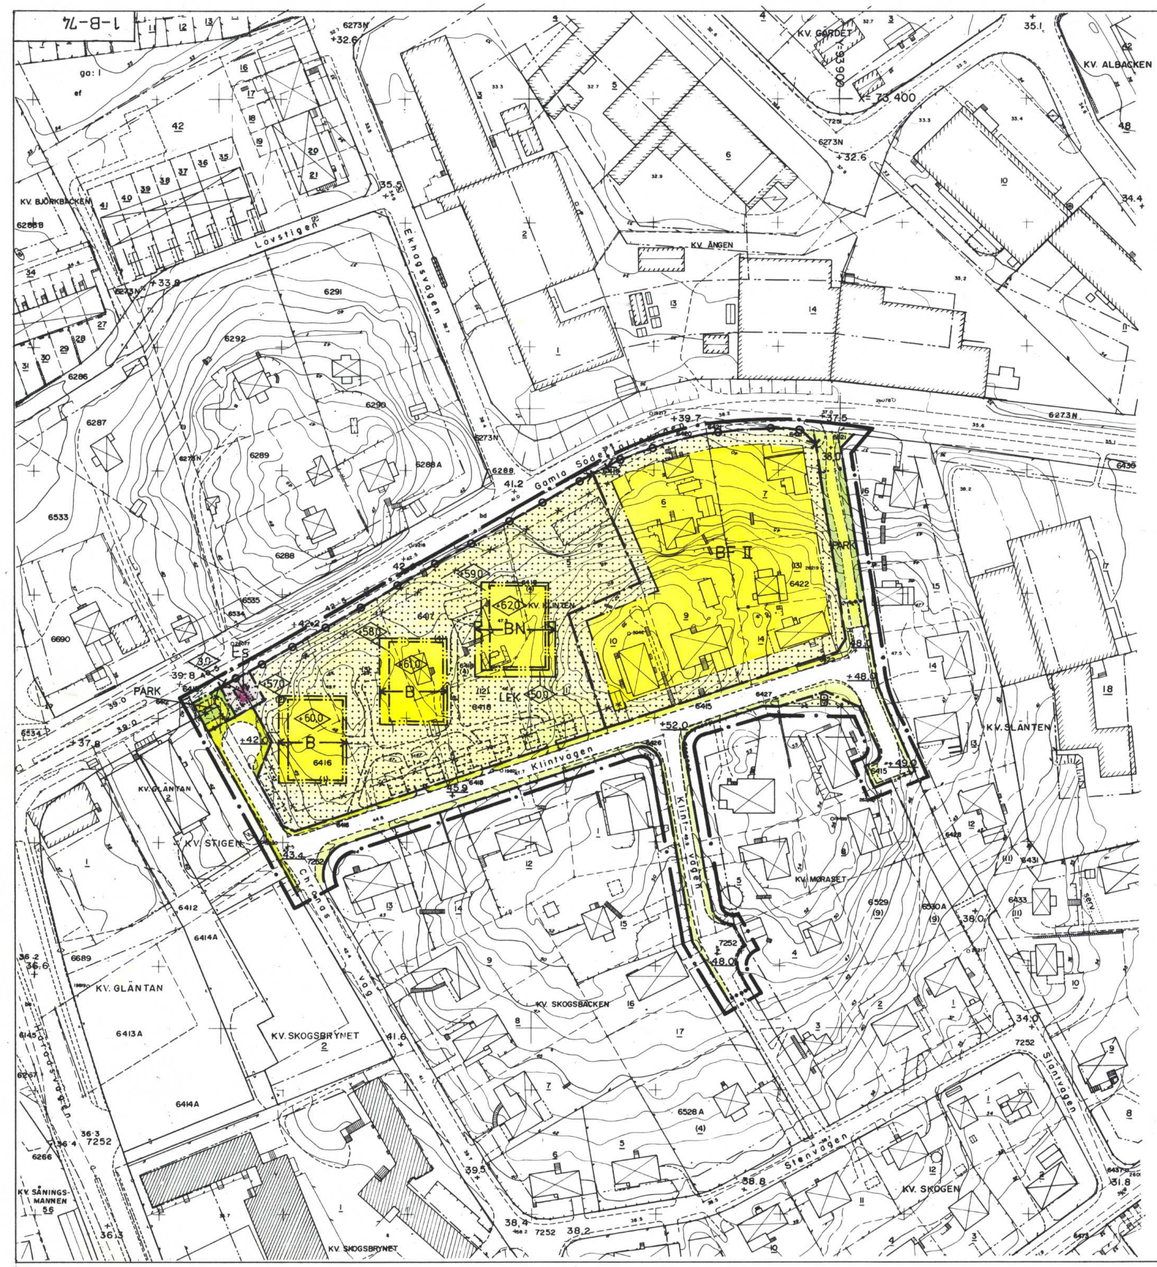

Grundkarta
över

KV. KLINTEN

inom kommundelen Segeltorp i Huddinge kommun
upprättad i november 1976 av

Lennart Johansson
Stadsingenjör

Reviderad i oktober 1977
Fjärrvärmeledn. ej inlaggda

Beteckningar:
- Gällande kvarters- eller annan områdesgräns
- Gällande bestämmelsegräns
- Gräns för fastighet
- Annan gräns
- Huvudbyggnad resp. uthus
- Verkstadsbyggnad
- Allmän byggnad
- Häck
- Staket, plank
- Stenmur, stödmur
- Väg
- Slänt
- +0.0 Fastställd höjd
- 0.0 Avvägd höjd
- Höjdkurvor
- Beteckning på samma fastighet på ömse sidor av linjen

Skala 1:1000
10 5 0 10 20 30 40 50 60 70 80 90 100 M

Höjdsystem RH00

TILLHÖR BYGGNADSNÄMNDENS BESLUT
1976-10-18 § 396 BETYGAR
GUNNAR SILLÉN
SEKRETERARE

TILLHÖR KOMMUNFULLMÄKTIGES BESLUT
1978-12-18 § 324 BETYGAR
SEKRETERARE

STADSPLANEKARTA

GRÄNSBETECKNINGAR
- LINJE BELÄGEN 3 M UTANFÖR DET OMRÅDE FÖRSLAGET AVSER
- GÄLLANDE OMRÅDESGRÄNS AVSEDD ATT BIBEHÅLLAS
- GÄLLANDE BESTÄMMELSEGRÄNS AVSEDD ATT BIBEHÅLLAS
- GÄLLANDE OMRÅDESGRÄNS AVSEDD ATT UTGÅ
- GÄLLANDE BESTÄMMELSEGRÄNS AVSEDD ATT UTGÅ
- KVARTERS- ELLER ANNAN OMRÅDESGRÄNS
- BESTÄMMELSEGRÄNS
- OMRÅDESGRÄNS FRÅN VILKEN MINDRE AVVIKELSER I VISSA FALL FÅR GÖRAS
- ILLUSTRATIONSLINJER EJ AVSEDDA ATT FASTSTÄLLAS
- FÖRBUD MOT UTFART

OMRÅDESBETECKNINGAR
- GATA ELLER TORG, GATUPLANTERING
- PARK. PARK, GÅNGVÄG

BYGGNADSKVARTER
- B OMRÅDE FÖR BOSTADSÄNDAMÅL
- BN OMRÅDE FÖR BOSTADS- OCH BARNSTUGUÄNDAMÅL

SPECIALOMRÅDE
- E 5 TRANSFORMATORSTATION

ÖVRIGA BETECKNINGAR
- MARK SOM ICKE FÅR BEBYGGAS
- F FRISTÅENDE HUS
- +00,0 GÄLLANDE GATUHÖJD
- +00,0 GATUHÖJD
- II ANTAL VÅNINGAR
- 0.0 BYGGNADSHÖJD
- +0.0 BYGGNADSHÖJD OVAN GRUNDKARTANS NOLLPLAN

År 19 79-07-13
fastställdes denna ändring av stadsplan/~~byggnadsplan~~
på sätt länsstyrelsens beslut samma dag närmare
anvisar. Länsstyrelsen i Stockholms län som ovan.
På tjänstens vägnar.
B Brantgar

FÖRSLAG TILL ÄNDRAD STADSPLAN FÖR
KV KLINTEN
I SEGELTORP, HUDDINGE KOMMUN

STOCKHOLM I NOVEMBER 1977
WHITE ARKITEKTER I STOCKHOLM AB

Olle Stahle Kurt Axelsson

OLLE STAHLE
ARKITEKT SAR

KURT AXELSSON
ARKITEKT SAR

1-B-74

Kv. Klinten 44 c 10 351