

Grundkarta  
över  
**KUNGENS KURVA XXI**

inom kommundelen Segeltorp i Huddinge kommun  
upprättad i april 1991 av

*Perry Sörensen*  
Byråingenjör


Planredovisning / *[Signature]*

**Beteckningar:**


- Traktgräns, sammanfallande med fastighetsgräns
- - - Gällande kvarters- eller annan användningsgräns
- - - Gällande egenskapsgräns
- - - Gräns för fastighet
- - - Gräns för lott enl. fastighetsplan
- - - Annan gräns
- ▭ Huvudbyggnad resp. uthus
- ▭ Ledningsrättsområde
- ▭ Staket, bullerplank
- ▭ Stödmur, mur
- ▭ Häck
- ▭ Väg
- ▭ Dike
- ▭ Slätt
- 00.0 Fastställd höjd
- 00.0 Avvägd höjd
- ~ Höjdkurvor
- Beteckning för samma fastighet på ömse sidor av linjen
- T - Televerkets mellanortskabel i mark resp. ovan mark
- AT - Avloppstunnel

Höjdsystem RH00

Kartan upprättad genom förminskning och sammanställning av kommunens primärkartverk

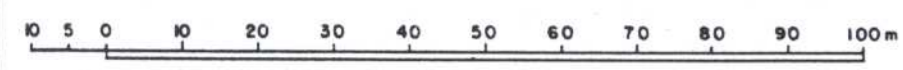

Skala 1:1000

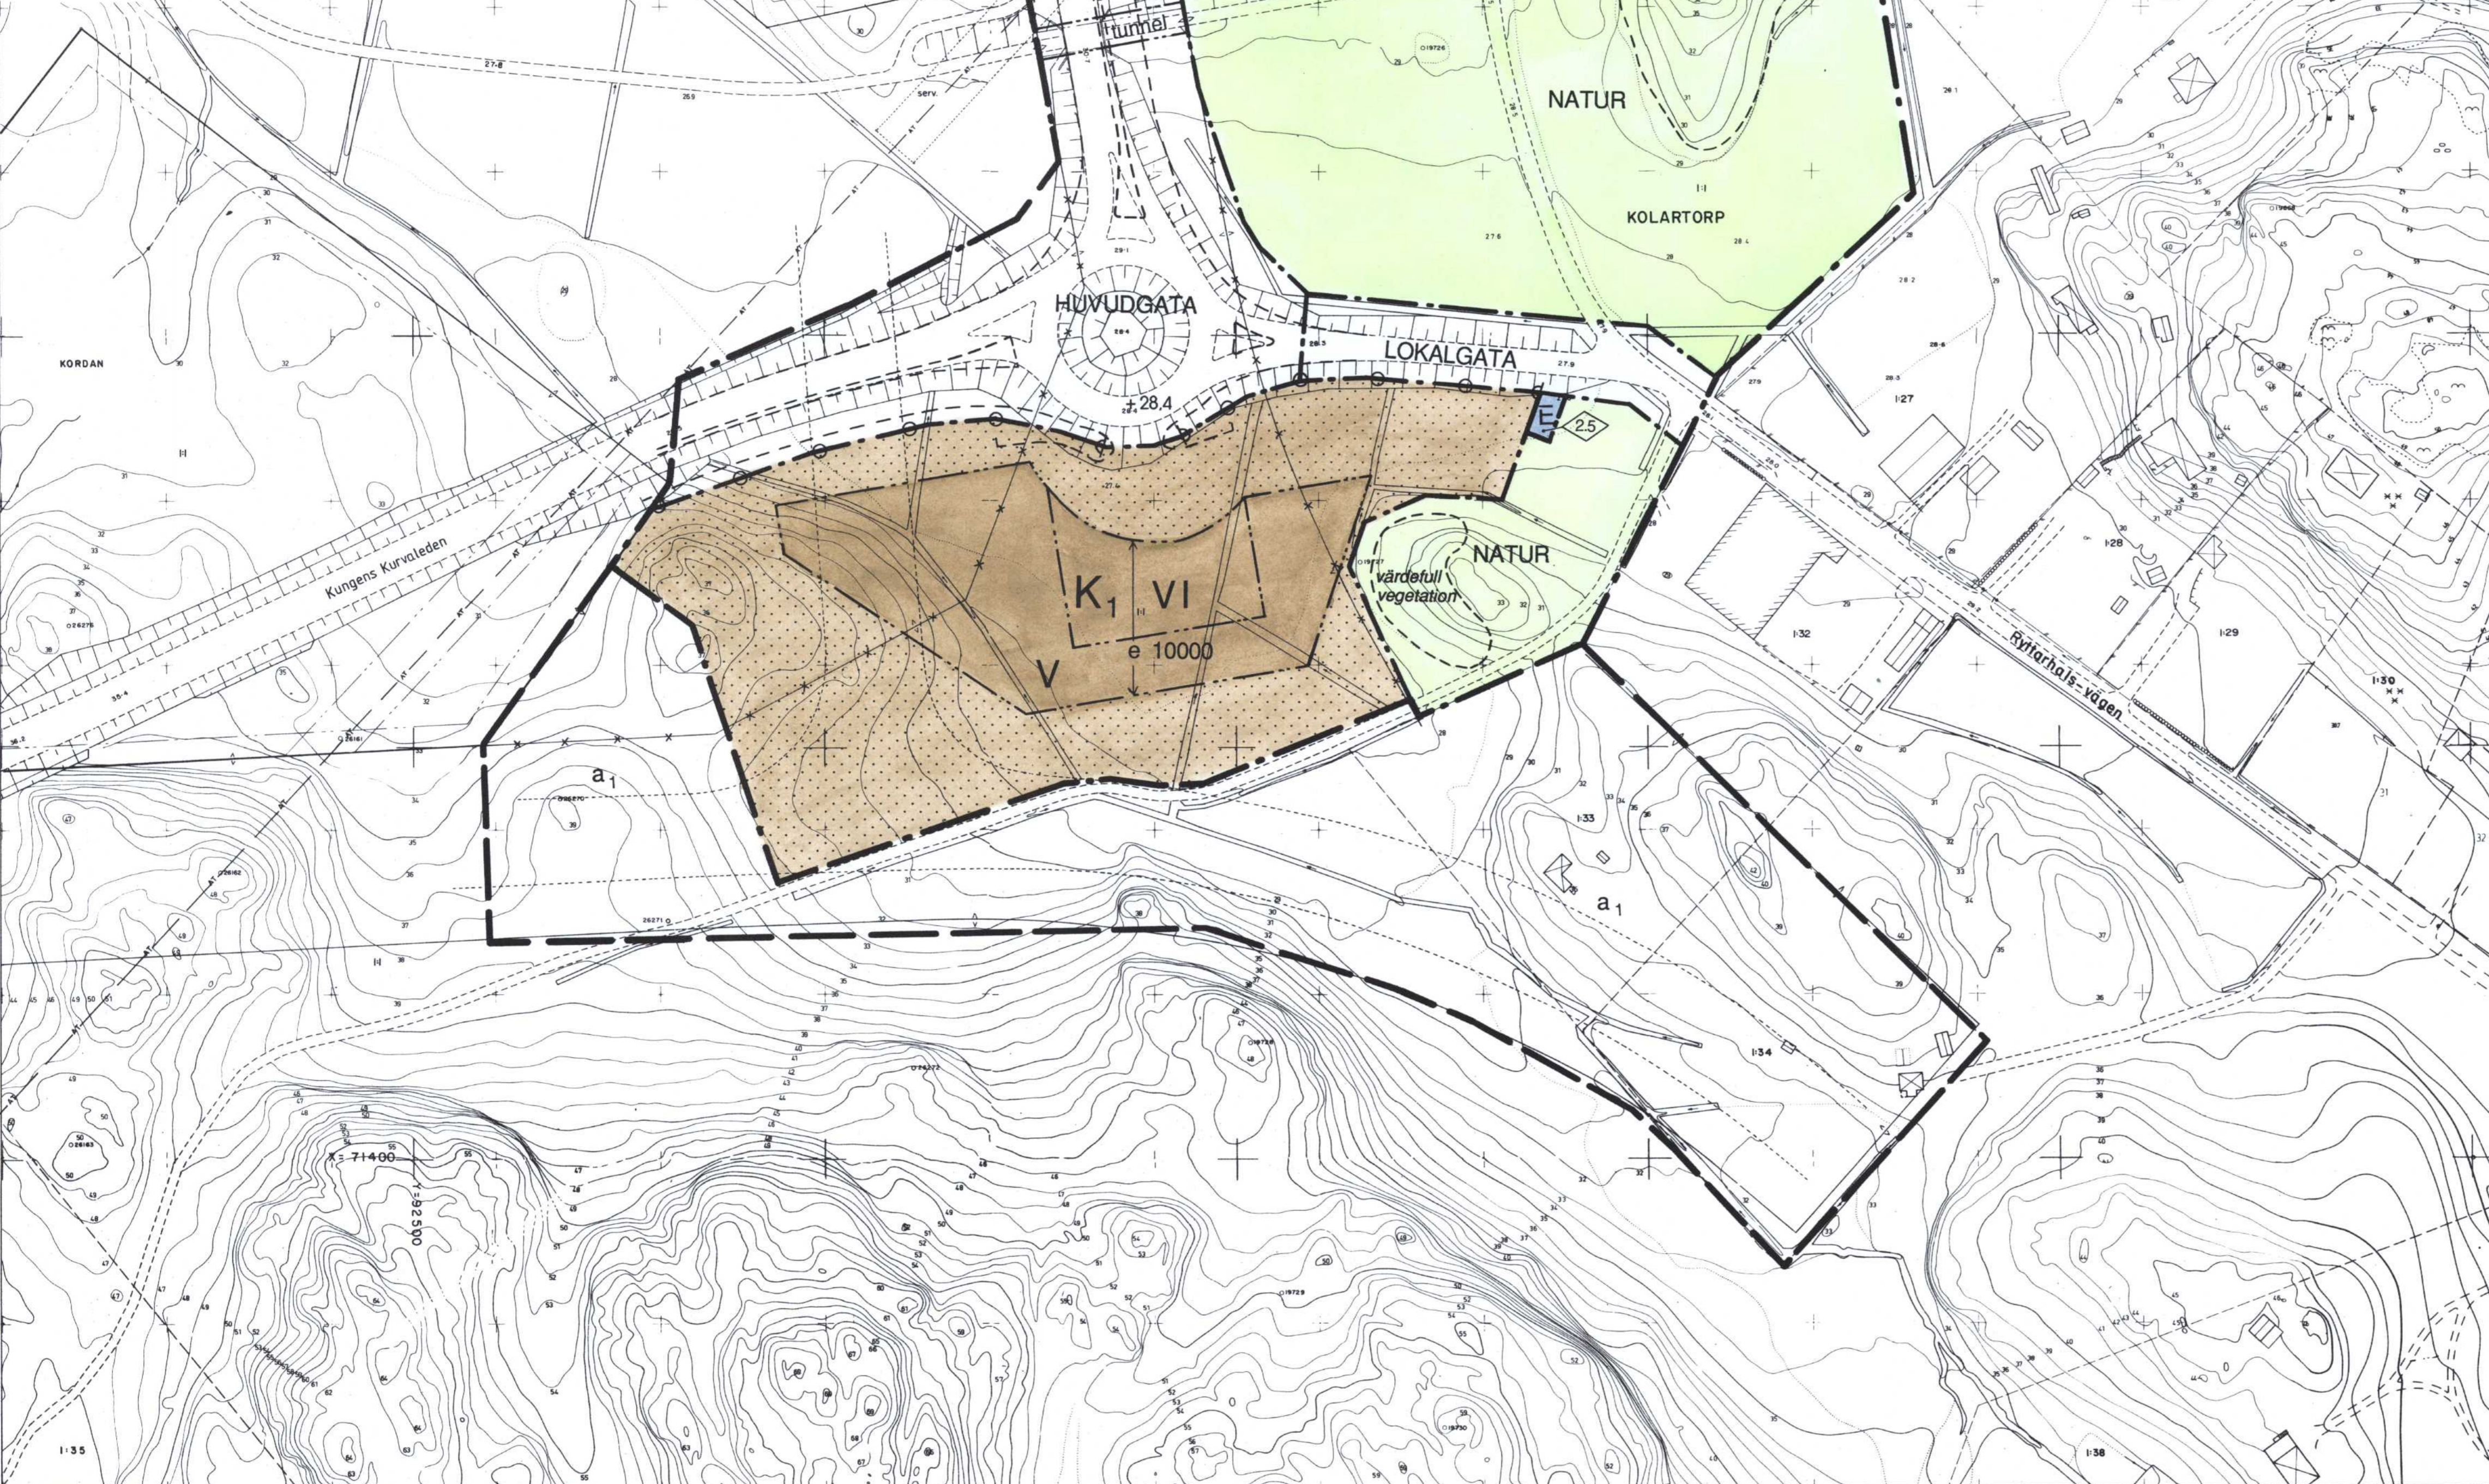

ANTAGANDEHANDLING

PLANKARTA MED BESTÄMMELSER  
DETALJPLAN

**KUNGENS KURVA XXI**

I SEGELTORP, HUDDINGE KOMMUN

PLANBESTÄMMELSER

FÖLJANDE GÄLLER INOM OMRÅDEN MED NEDANSTÅENDE BETECKNINGAR. PLANBESTÄMMELSER UTAN BETECKNINGAR GÄLLER INOM HELA PLANOMRÅDET. ENDAST ANGIVEN ANVÄNDNING OCH UTFORMNING ÄR TILLÅTEN.

GRÄNSBETECKNINGAR

- GRÄNS FÖR PLANOMRÅDET
- - - ANVÄNDNINGSGRÄNS
- - - EGENSKAPSGRÄNS
- - - UTGÅENDE GRÄNSER
- ▭ UPPHÅVANDE AV GÄLLANDE PLAN

1. ANVÄNDNING AV ALLMÄN PLATS

- HUVUDGATA GENOMFARTSTRAFIK
- LOKALGATA LOKALTRAFIK
- NATUR NATUROMRÅDE MED GÅNG- OCH CYKELVÄG

2. ANVÄNDNING AV KVARTERSMARK

- E TRANSFORMATORSTATION
- J<sub>1</sub> SMÅINDUSTRI, KONTOR, LAGER, PARTHANDEL
- K<sub>1</sub> KONTOR, SMÅINDUSTRI, LAGER SAMT UTSTÄLLINGSLOKALER OCH MOTSVARANDE

3. UTFORMNING AV ALLMÄN PLATS

- +0.0 FÖRESKRIVEN HÖJD ÖVER NOLLPLANET
- tunnel TUNNEL FÖR GÅNG- OCH CYKELTRAFIK

4. UTNYTTJANDEGRAD

- e 0000 STÖRSTA TILLÅTNA BRUTTOAREA I M<sup>2</sup> OVAN MARK

5. BEGRÄNSNING AV MARKENS BEBYGGANDE

- MARKEN FÅR INTE BEBYGGAS

6. MARKENS ANORDNANDE

- UTFART FÅR INTE ANORDNAS

7. PLACERING, UTFORMNING, UTFÖRANDE

SÄRSKILD MILJÖUTFORMNING SKALL SKE I ENLIGHET MED KVALITETSPROGRAMM TILLHÖRANDE FÖRDUJUPAD ÖVERSIKTSPLAN FÖR KUNGENS KURVA

VERKSAMHETEN PÅ DE ENSKILDA FASTIGHETERNA FÅR INTE VARA STÖRANDE FÖR OMGIVNINGEN. VARKEN FÖR ÖVRIGA VERSAMHETER INOM KVARTERET ELLER FÖR ANGRÄNSANDE OMRÅDEN. DETTA GÄLLER SÄRSKILT STÖRNINGAR I FORM AV BULLER, AVGASER, LUFTUTSLÄPP MM.

- +0.0 HÖGSTA BYGGNADSHÖJD I METER
- V HÖGSTA ANTAL VÅNINGAR

8. ADMINISTRATIVA BESTÄMMELSER

- GENOMFÖRANDE TIDEN ÄR 10 ÅR FRÅN DET ATT PLANEN VINNEN LAGA KRAFT
- a<sub>1</sub> STADSPLAN KK VI 181 1-C-17 FASTSTÄLLD 1975-07-11  
STADSPLAN KK VIII 811 1-C-19 FASTSTÄLLD 1987-09-16  
ÄR UPPHÅVDA I DENNA DEL

9. ILLUSTRATIONER

- ILLUSTRATIONSUNJIE
- värdefull vegetation ILLUSTRATIONSTEXT

ANTAGANDEHANDLING

DETALJPLAN <b>KUNGENS KURVA XXI</b> I SEGELTORP HUDDINGE KOMMUN	PLANHANDLINGAR <input checked="" type="checkbox"/> PLANKARTA MED BESTÄMMELSER <input checked="" type="checkbox"/> PLANBESKRIVNING <input checked="" type="checkbox"/> GENOMFÖRANDEBESKRIVNING <input checked="" type="checkbox"/> FASTIGHETSFÖRTECKNING <input checked="" type="checkbox"/> SAMRÅDSREDOGÖRELSE <input checked="" type="checkbox"/> MILJÖKONSEKVENSBESKRIVNING <input checked="" type="checkbox"/> ILLUSTRATIONSPLAN
UPPRÄTTAD 1991-05-21  STADSBYGGNADSKONTORET <i>Perry Sörensen</i> PERRY SÖRENSEN ARKITEKT	HANDLÄGGNING SAMRÅD 91-04-08-91-05-03 UTSTÄLLNING 91-06-05-91-07-10 BN GODKÄND 91-08-12 § 240 ANTAGANDE KF... 91-08-26... § 119 LAGA KRAFT 91-09-20 11912 <b>1-C-44</b>
BRUNNBERG & FORSHED ARKITEKONTOR AB <i>Elisabeth Berglund</i> ELISABETH BERGLUND ARKITEKT	