

Tillhör byggnadsnämndens beslut av den 27 nov. 1958 § 83 betygar: Evert Trovik


Tillhör kommunalfullmäktiges beslut den 26 januari 1959, § 16, betygar: Åke Norén

År 1959 den 30 april fastställdes denna ändring av stadsplan på sätt Kungl. Maj:ts befallningshavandes beslut samma dag närmare utvisar; betygar, Stockholm & landskansliet som ovan, På tjänstens vägnar: Bo Ljungberg

FÖRSLAG TILL ÄNDRING AV STADSPLANEN FÖR KV. ASSESSORN M.M. I HUDDINGE KOMMUN UPPRÄTTAT I APRIL 1957

Arkitekt Sjöström ARKITEKT SÄR


REV. D. 3.7 1958

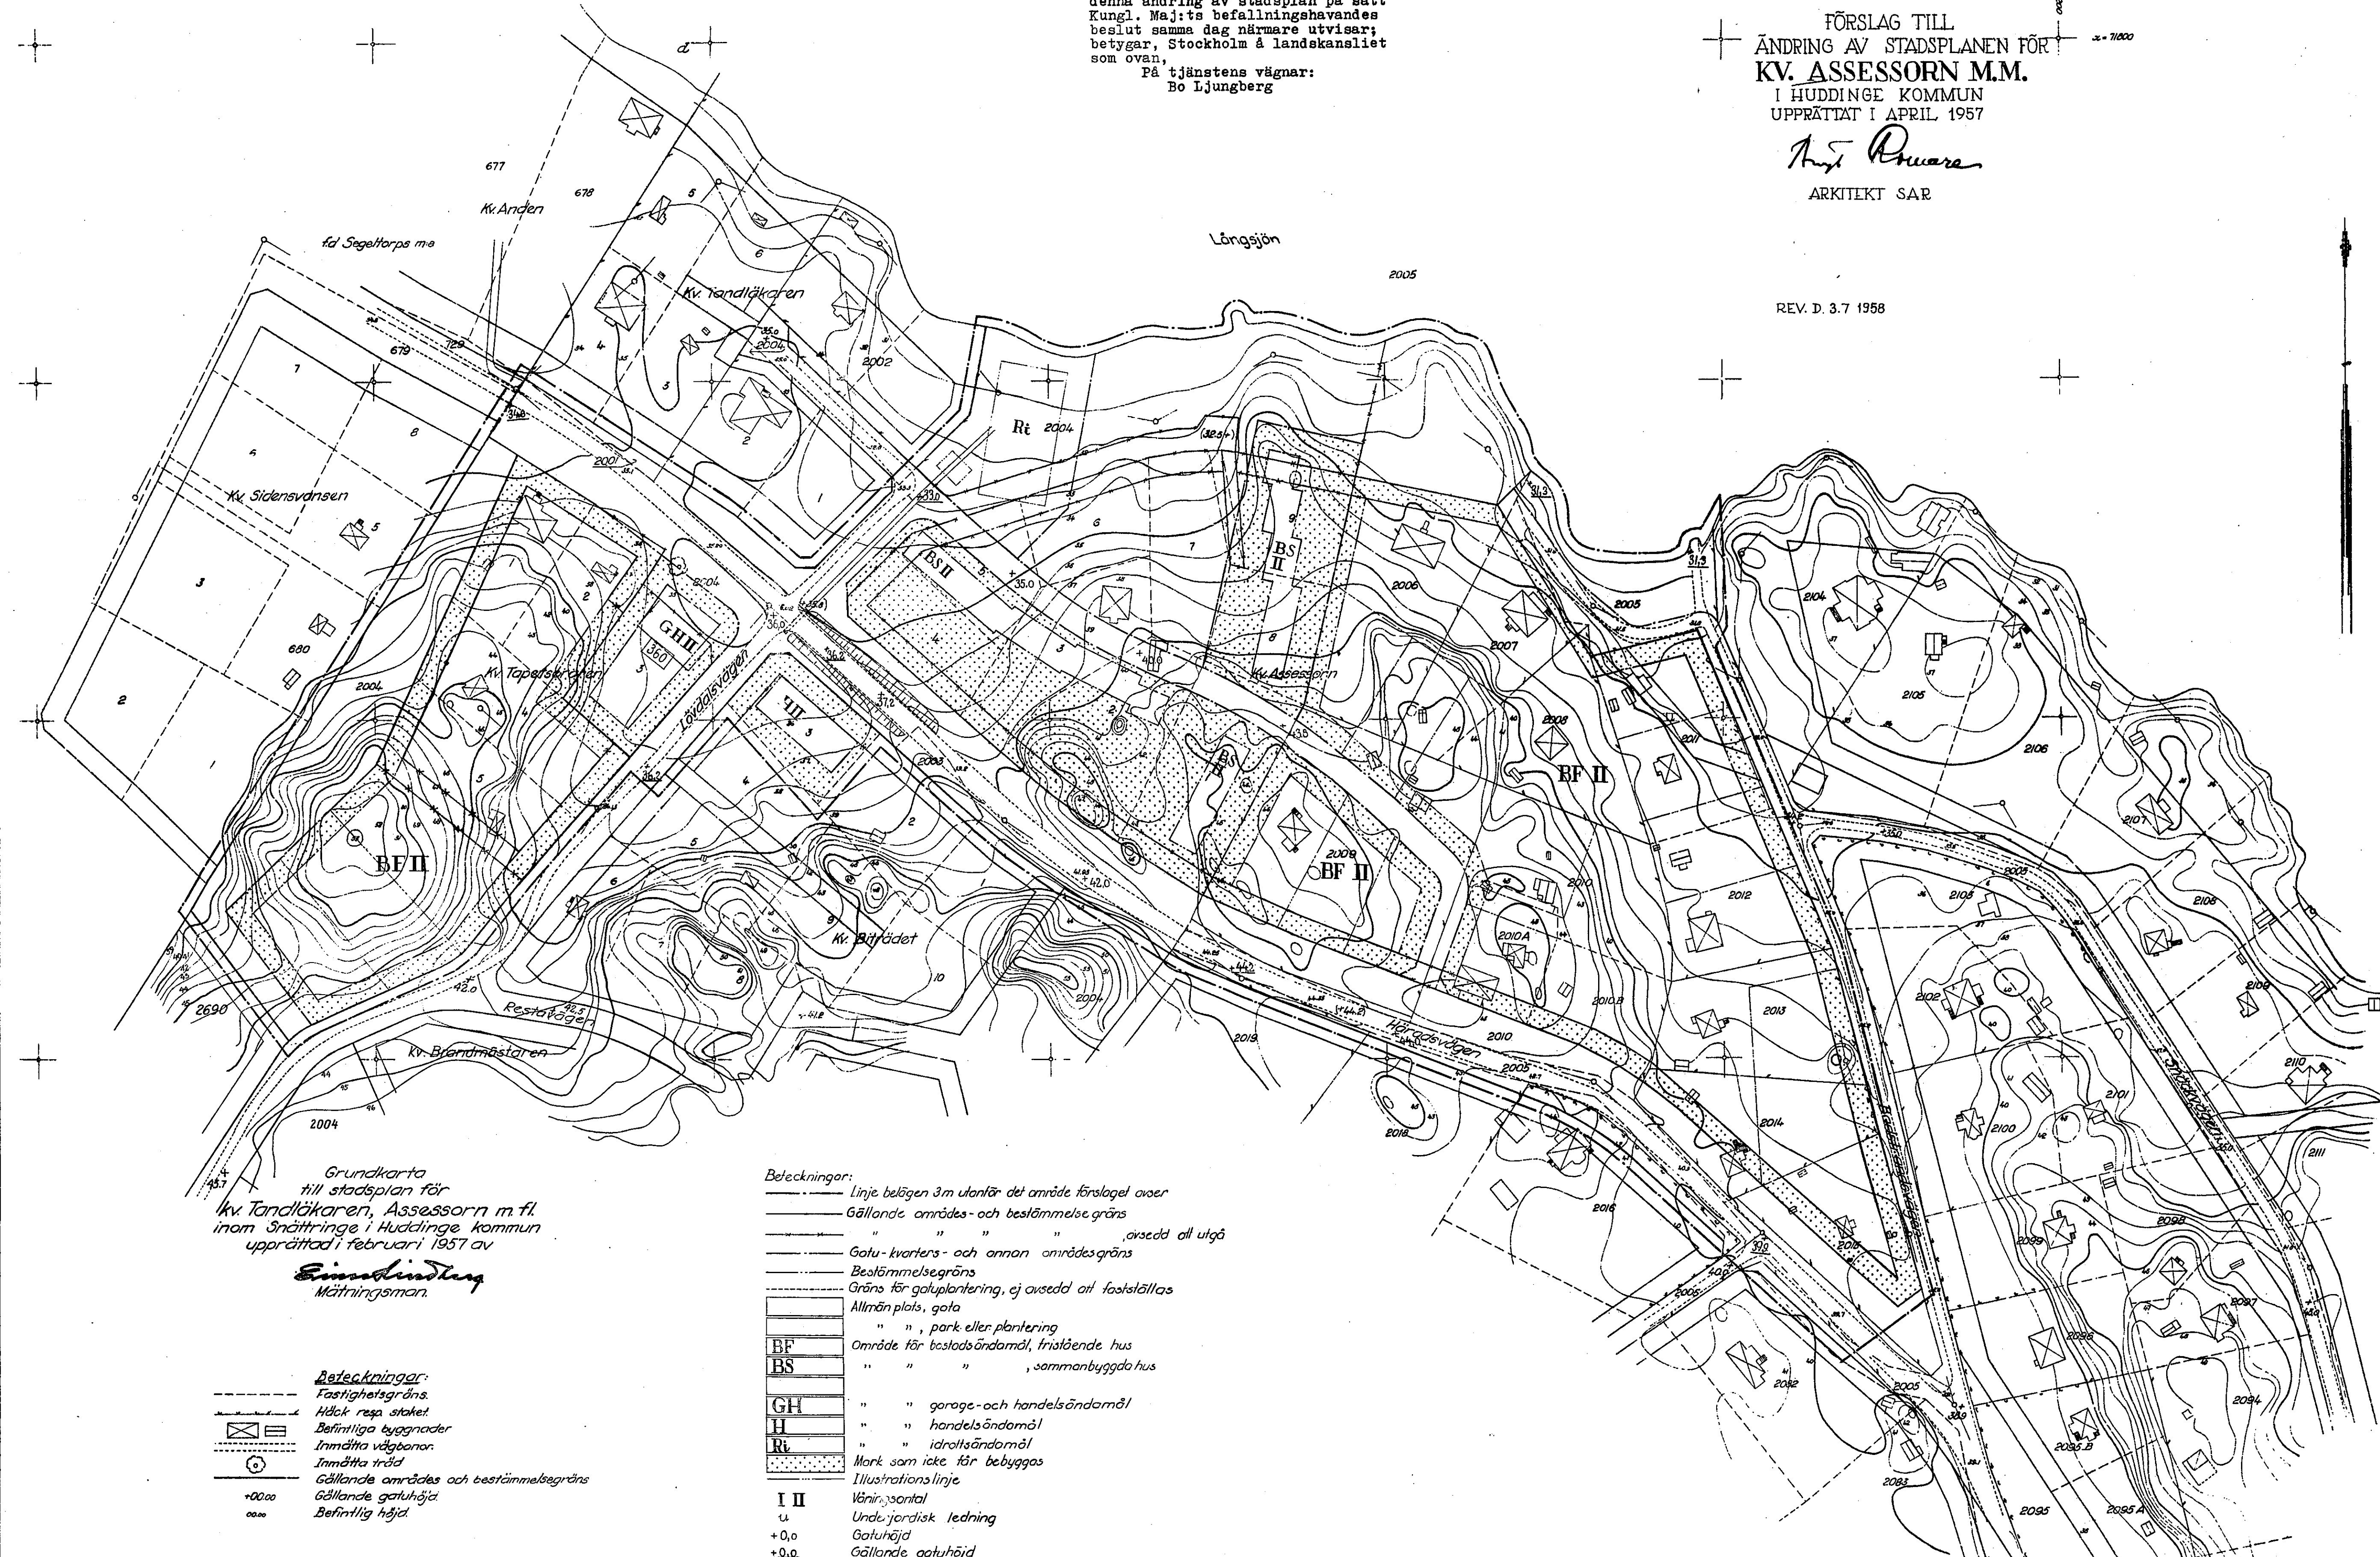

Grundkarta till stadsplan för kv. Tandläkaren, Assessorn m.fl. inom Snättringe i Huddinge kommun upprättad i februari 1957 av *Einvald Lindberg* Mättningsman.

Beteckningar: Fastighetsgränser, Höck resp. staket, Befintliga byggnader, Inmätta vägar, Inmätta träd, Gällande områdes- och bestämmelsegränser, Gällande gatuhöjd, Befintlig höjd.

Beteckningar: Linje, belägen 3 m utanför det område förslaget avser, Gällande områdes- och bestämmelsegränser, Gatu-, kvarters- och annan områdesgränser, Bestämmelsegränser, Gränser för gatuplantering, ej avsedd att fastställas, Allmän plats, gata, park eller plantering, Område för bostadsändamål, fristående hus, sammanbyggda hus, garage- och handelsändamål, handelsändamål, idrottsändamål, Mark som icke för bebyggas, Illustrationslinje, Vänrisantall, Underjordisk ledning, Gatuhöjd, Gällande gatuhöjd, Maximal byggnadsyta i kvadratmeter.

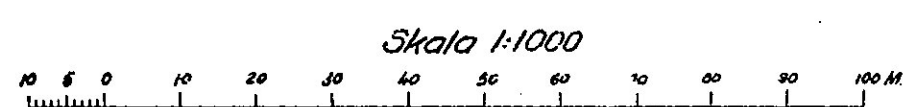

RITN NR 160-1-7