

FÖRSLAG TILL ÄNDRING AV STADSPLAN
FÖR DELAR AV STADSPLANEOMRÅDEN
MELLANOMRÅDET OCH LANTHEMSOMRÅDET,
MELLANOMRÅDE T, GRINDSTUGAN,
SÖDRA STUVSTA, LÖNNEN

HUDDINGEVÄGEN DEL II

INOM HUDDINGE KOMMUN
UPPRÄTTAT I JANUARI 1964 AV

[Signature] ARKITEKT SÄR
[Signature] T.F. STADSPLANINGENÖR

By 1164. Byggnadsnämndens
fastställelse denna ändring av stadsplanen
bestämdes på 1214 Kmg. Byggnads-
nämndens beslut denna dag
närmare utvisat betygar, Stockholm 11
Landskapsveten som saml.
116 (116) 1164

[Signature]

REV I JUNI 1964

[Signature]

- Beteckningar:**
- Stadsplanegräns belägen 3 m. utanför område för vilket fastställelse sökes
 - Gällande områdes- eller bestämmelsegräns
 - Gällande områdes- eller bestämmelsegräns avsedd att utgå
 - Gatu- kvarters- eller annan områdesgräns
 - Särskild områdesgräns (utfartsförbud)
 - Bestämmelsegräns
 - Illustrationslinjer ej avsedda att fastställas

- Allmän plats, gata, torg eller gatuplantering
- Mark som ej får bebyggas
- B** Bostadskvarter


- Gällande gatuhöjd avsedd att bibehållas
- Gällande gatuhöjd avsedd att utgå
- Föreslagen gatuhöjd
- Område föreslaget undantaget från fastställelse genom byggnadsnämndens beslut den 13 maj 1964 § 407

Tillhör byggnadsnämndens beslut den 13/5 1964 § 407, betygar:

[Signature]
Sekreterare

Tillhör kommunalfullmäktiges beslut den 31/5 1964 § 159, betygar:

[Signature]
Sekreterare

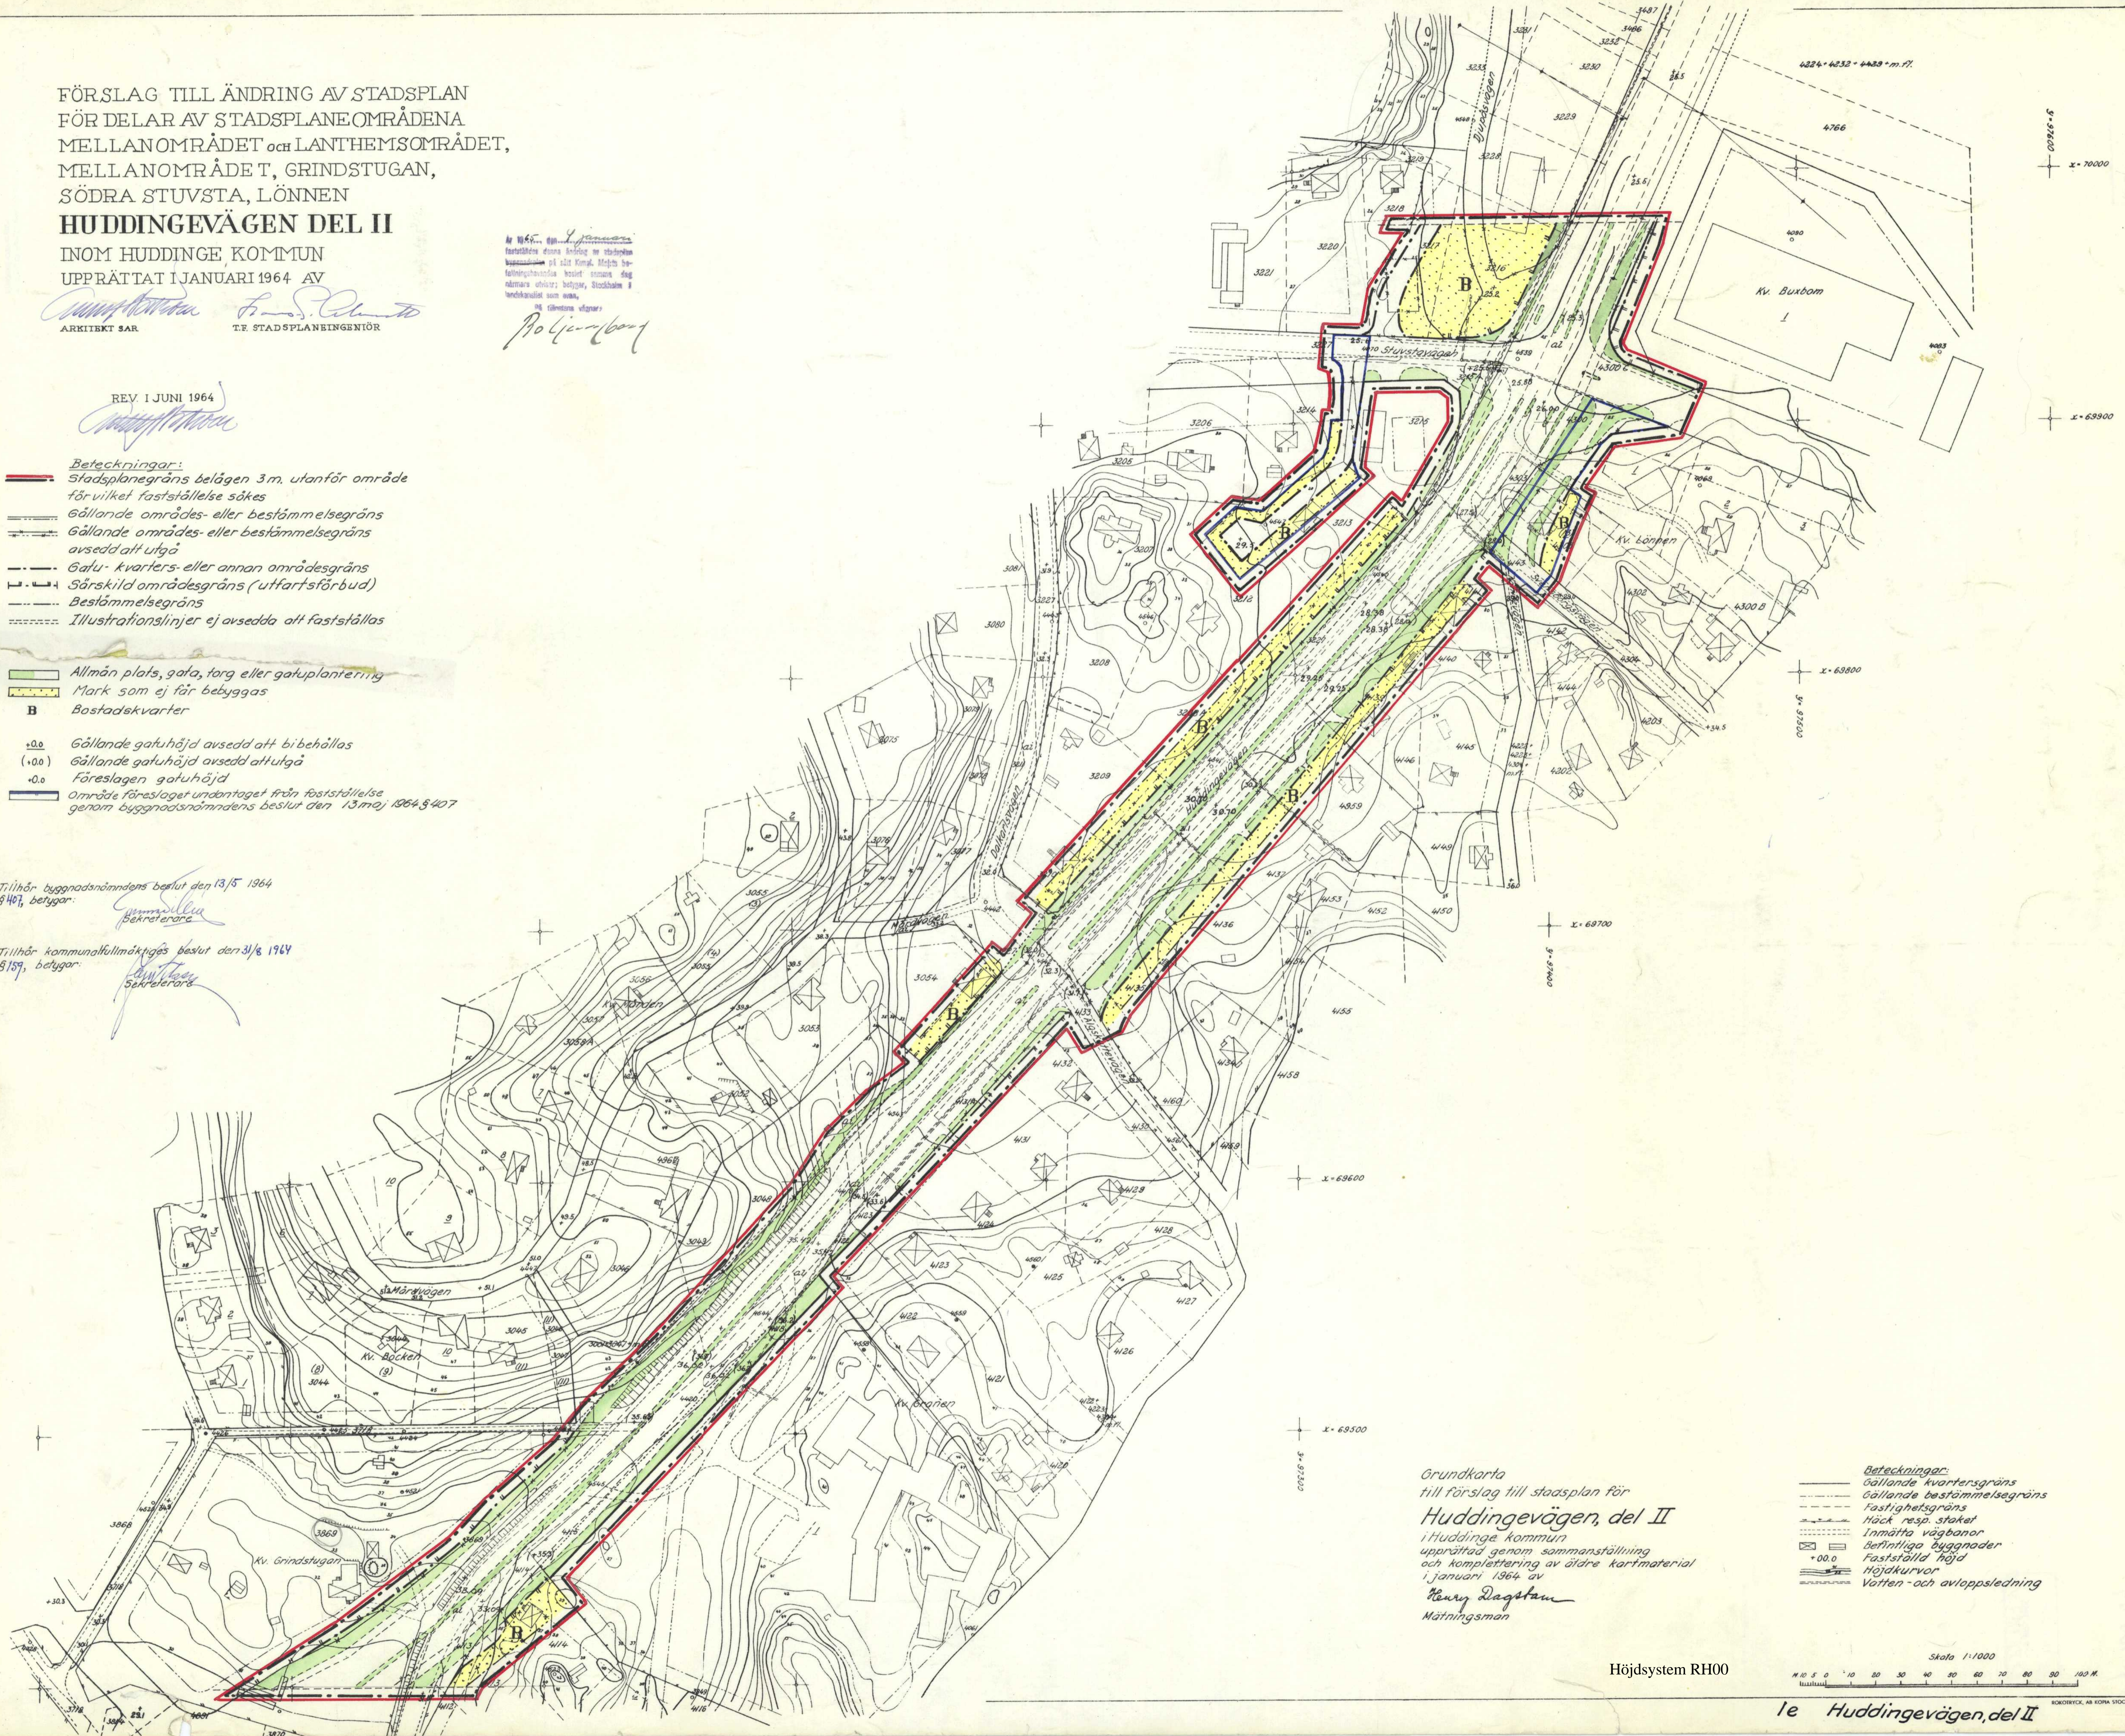

Grundkarta
till förslag till stadsplan för
Huddingevägen, del II
i Huddinge kommun
upprättad genom sammanställning
och komplettering av äldre kartmaterial
1 januari 1964 av
[Signature]
Mättningsman

- Beteckningar:**
- Gällande kvartersgräns
 - Gällande bestämmelsegräns
 - Fastighetsgräns
 - Höck resp. staket
 - Inmätta vägbanor
 - Beräknade byggnader
 - Fastställd höjd
 - Höjddkurvor
 - Vatten- och avloppsledning

Höjdsystem RH00

