FÖRSLAG TILL ÄNDRING FÖR DEL AV STADSPLANEN STUVSTA GÅRD M.M.

STUVSTA GÅRD VI

INOM HUDDINGE KOMMUN

UPPRÄTTAT I NOVEMBER 1967 AV

ARKITEKT SAR

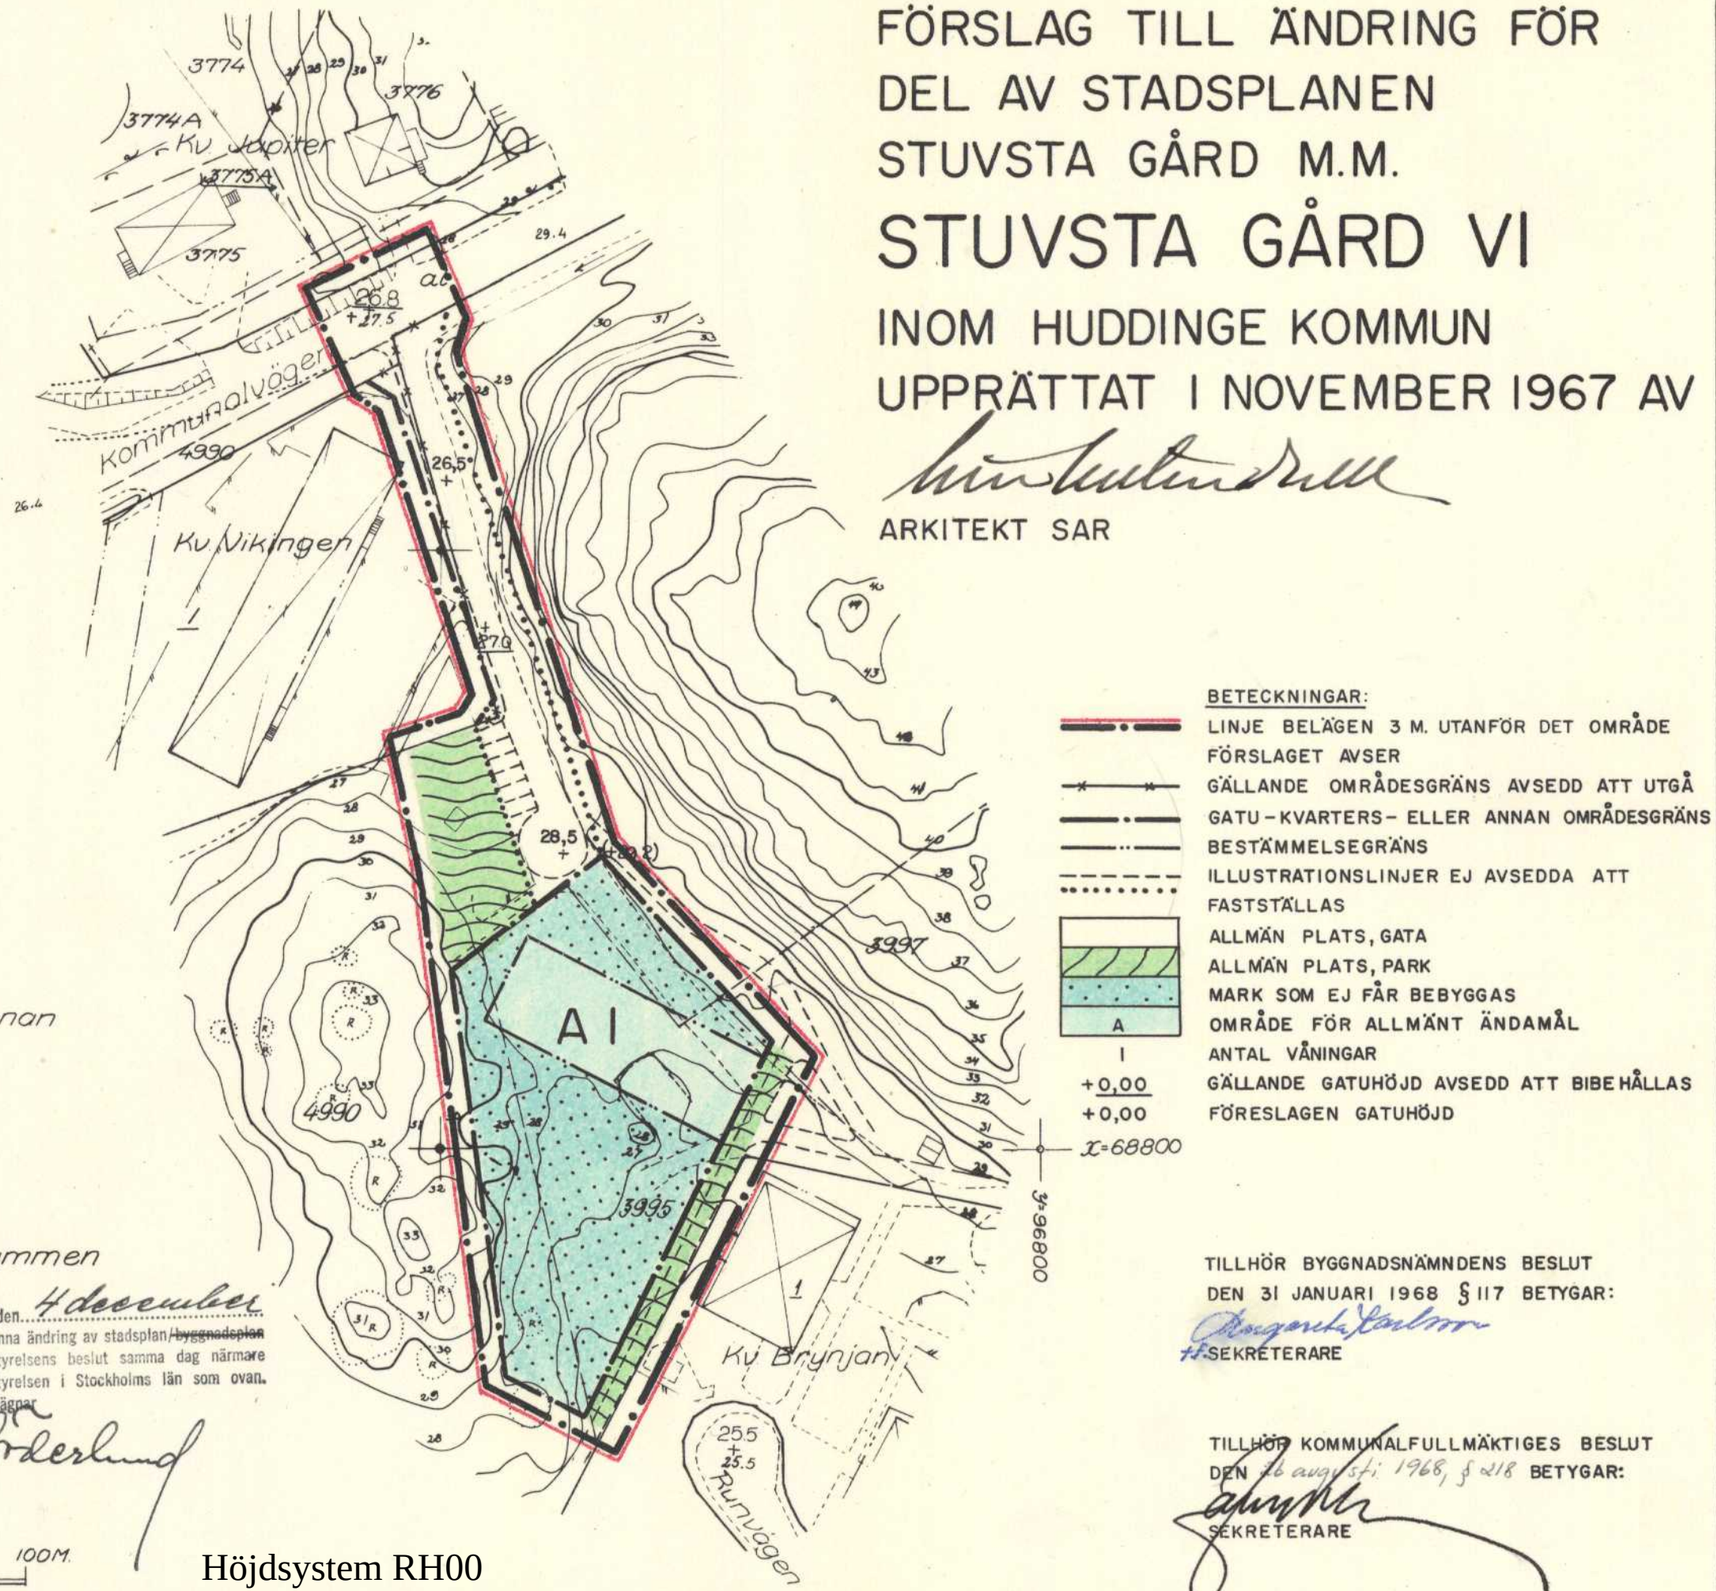

BETECKNINGAR:

- LINJE BELÄGEN 3 M. UTANFÖR DET OMRÅDE FÖRSLAGET AVSER
- GÄLLANDE OMRÅDESGRÄNS AVSEDD ATT UTGÅ
- GATU-KVARTERS- ELLER ANNAN OMRÅDESGRÄNS
- BESTÄMMELSEGRÄNS
- ILLUSTRATIONSLINJER EJ AVSEDDA ATT FASTSTÄLLAS
- ALLMÄN PLATS, GATA
- ALLMÄN PLATS, PARK
- MARK SOM EJ FÅR BEBYGGAS
- A — OMRÅDE FÖR ALLMÄNT ÄNDAMÅL
- I — ANTAL VÅNINGAR
- +0,00 — GÄLLANDE GATUHÖJD AVSEDD ATT BIBEHÅLLAS
- +0,00 — FÖRESLAGEN GATUHÖJD

TILLHÖR BYGGNADSNÄMNDENS BESLUT DEN 31 JANUARI 1968 § 117 BETYGAR:

Margareta Ståhlberg
t.f. SEKRETERARE

TILLHÖR KOMMUNALFULLMÄKTIGES BESLUT DEN 26 augusti 1968, § 218 BETYGAR:

SEKRETERARE

Grundkarta
över
Stuvsta gård VI
inom Stuvsta i Huddinge kommun
upprättad i maj 1967 av

K. Fredriksson

Stadsingenjör

Beteckningar

- Gällande kvarters- eller annan områdesgräns
- Gällande bestämmelsegräns
- Gräns för fastighet
- Annan gräns
- Bostadshus
- Staket
- Häck
- Väg med resp. utan sidoutrymmen
- Bank
- +0.0 Fastställd höjd
- 0.0 Avvägd höjd
- Höjdkurvor
- Polygonpunkt
- Fornlämning

År 19 68 den 4 december fastställdes denna ändring av stadsplan/~~byggnadsplan~~ på sätt länsstyrelsens beslut samma dag närmare utvisar. Länsstyrelsen i Stockholms län som ovan.
På tjänstens vägnar

Erik Forsberg

Skala 1:1000

10 5 0 10 20 30 40 50 100 M.

Höjdsystem RH00

3 u Stuvsta gård VI 1963

E.B.