3-B ·24

FÖRSLAG
TILL ÄNDRING AV STADSPLANEN FÖR
DEL AV STUVSTA GÅRD M.M.

STUVSTA GÅRD III

I HUDDINGE KOMMUN
UPPRÄTTAT I MARS 1959 AV

Everttsson
STADSARKITEKT SAR

BETECKNINGAR:
- LINJE BELÄGEN 3 M. UTANFÖR DET OMRÅDE FÖRSLAGET AVSER.
- GÄLLANDE OMRÅDES- OCH BESTÄMMELSEGRÄNS.
- " " " " , AVSEDD ATT UTGÅ.
- GATU-, KVARTERS- OCH ANNAN OMRÅDESGRÄNS.
- BESTÄMMELSEGRÄNS.
- ILLUSTRATIONSLINJER EJ AVSEDDA ATT FASTSTÄLLAS.
- OMRÅDE SOM EJ FÅR BEBYGGAS.
- HB — OMRÅDE FÖR BYGGNAD UNDER MARKPLAN.
- H — OMRÅDE FÖR HANDELS- OCH BOSTADSÄNDAMÅL.
- B — OMRÅDE FÖR HANDELSÄNDAMÅL.
- u — OMRÅDE FÖR BOSTADSÄNDAMÅL.
- OMRÅDE FÖR UNDERJORDISKA LEDNINGAR.
- IX IV — ANTAL VÅNINGAR.

År 1959 den 22 september fastställdes denna stadsplaneändring på sätt länsstyrelsens beslut samma dag närmare utvisar; och må enligt 150 § 3 st. byggnadslagen talan icke fullföljas mot nämnda beslut, varför detsamma omedelbart vunnit laga kraft, betygar, Stockholm å landskansliet som ovan.

På länsstyrens vägnar:
Yngve Gunnberg

Fastställt av byggnadsnämnden enligt av den 27 maj 1959 § 45 beslut i ärendet
Jan Ekström

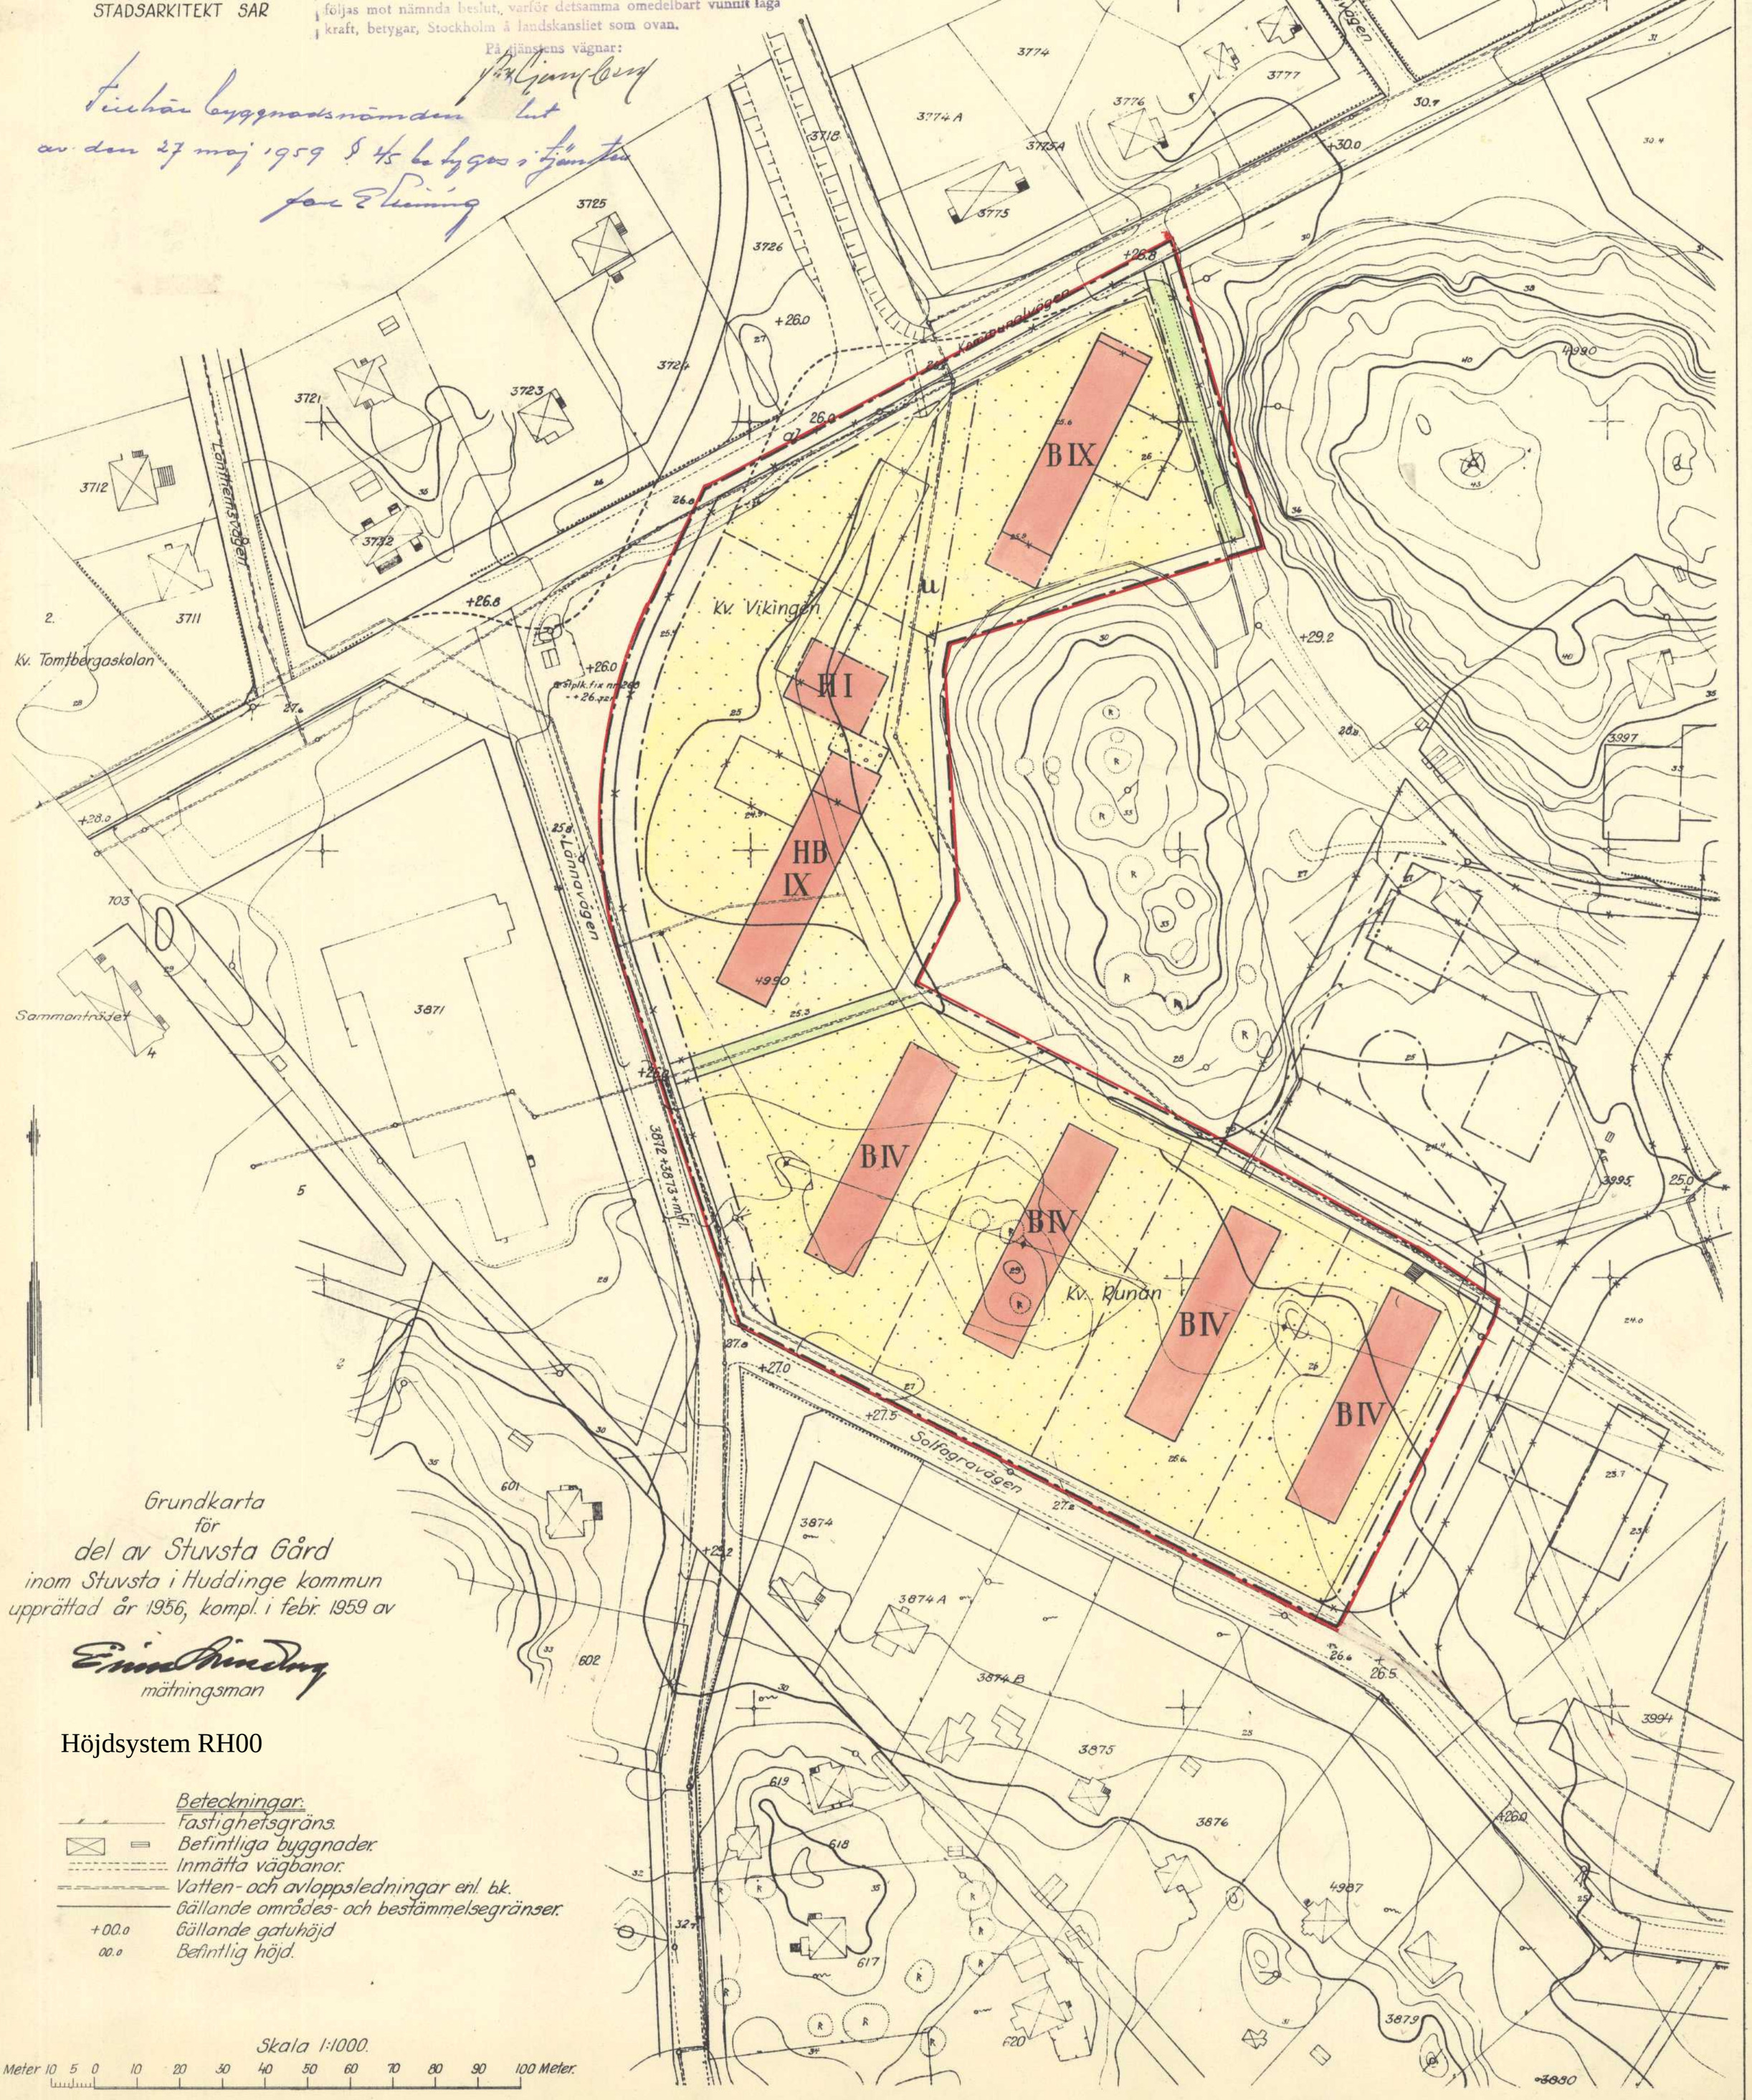

Grundkarta
för
del av Stuvsta Gård
inom Stuvsta i Huddinge kommun
upprättad år 1956, kompl. i febr. 1959 av

Einar Rinding
mätningsman

Höjdsystem RH00

Beteckningar:
- Fastighetsgräns.
- Befintliga byggnader.
- Inmätta vägbanor.
- Vatten- och avloppsledningar enl. b.k.
- Gällande områdes- och bestämmelsegränser.
- +00.0 Gällande gatuhöjd
- 00.0 Befintlig höjd.

Skala 1:1000.
Meter 10 5 0 10 20 30 40 50 60 70 80 90 100 Meter.