


FÖRSLAG TILL ÄNDRING AV STADSPLANEN FÖR DEL AV STUVSTA STATION M.FL. HÄRADSVÄGEN X INOM HUDDINGE KOMMUN UPPRÄTTAT I OKTOBER 1964 AV

Joan Gustafsson
BITR. STADSPLANEARKITEKT

Åke Jönsson
STADSPLANEINGENJÖR

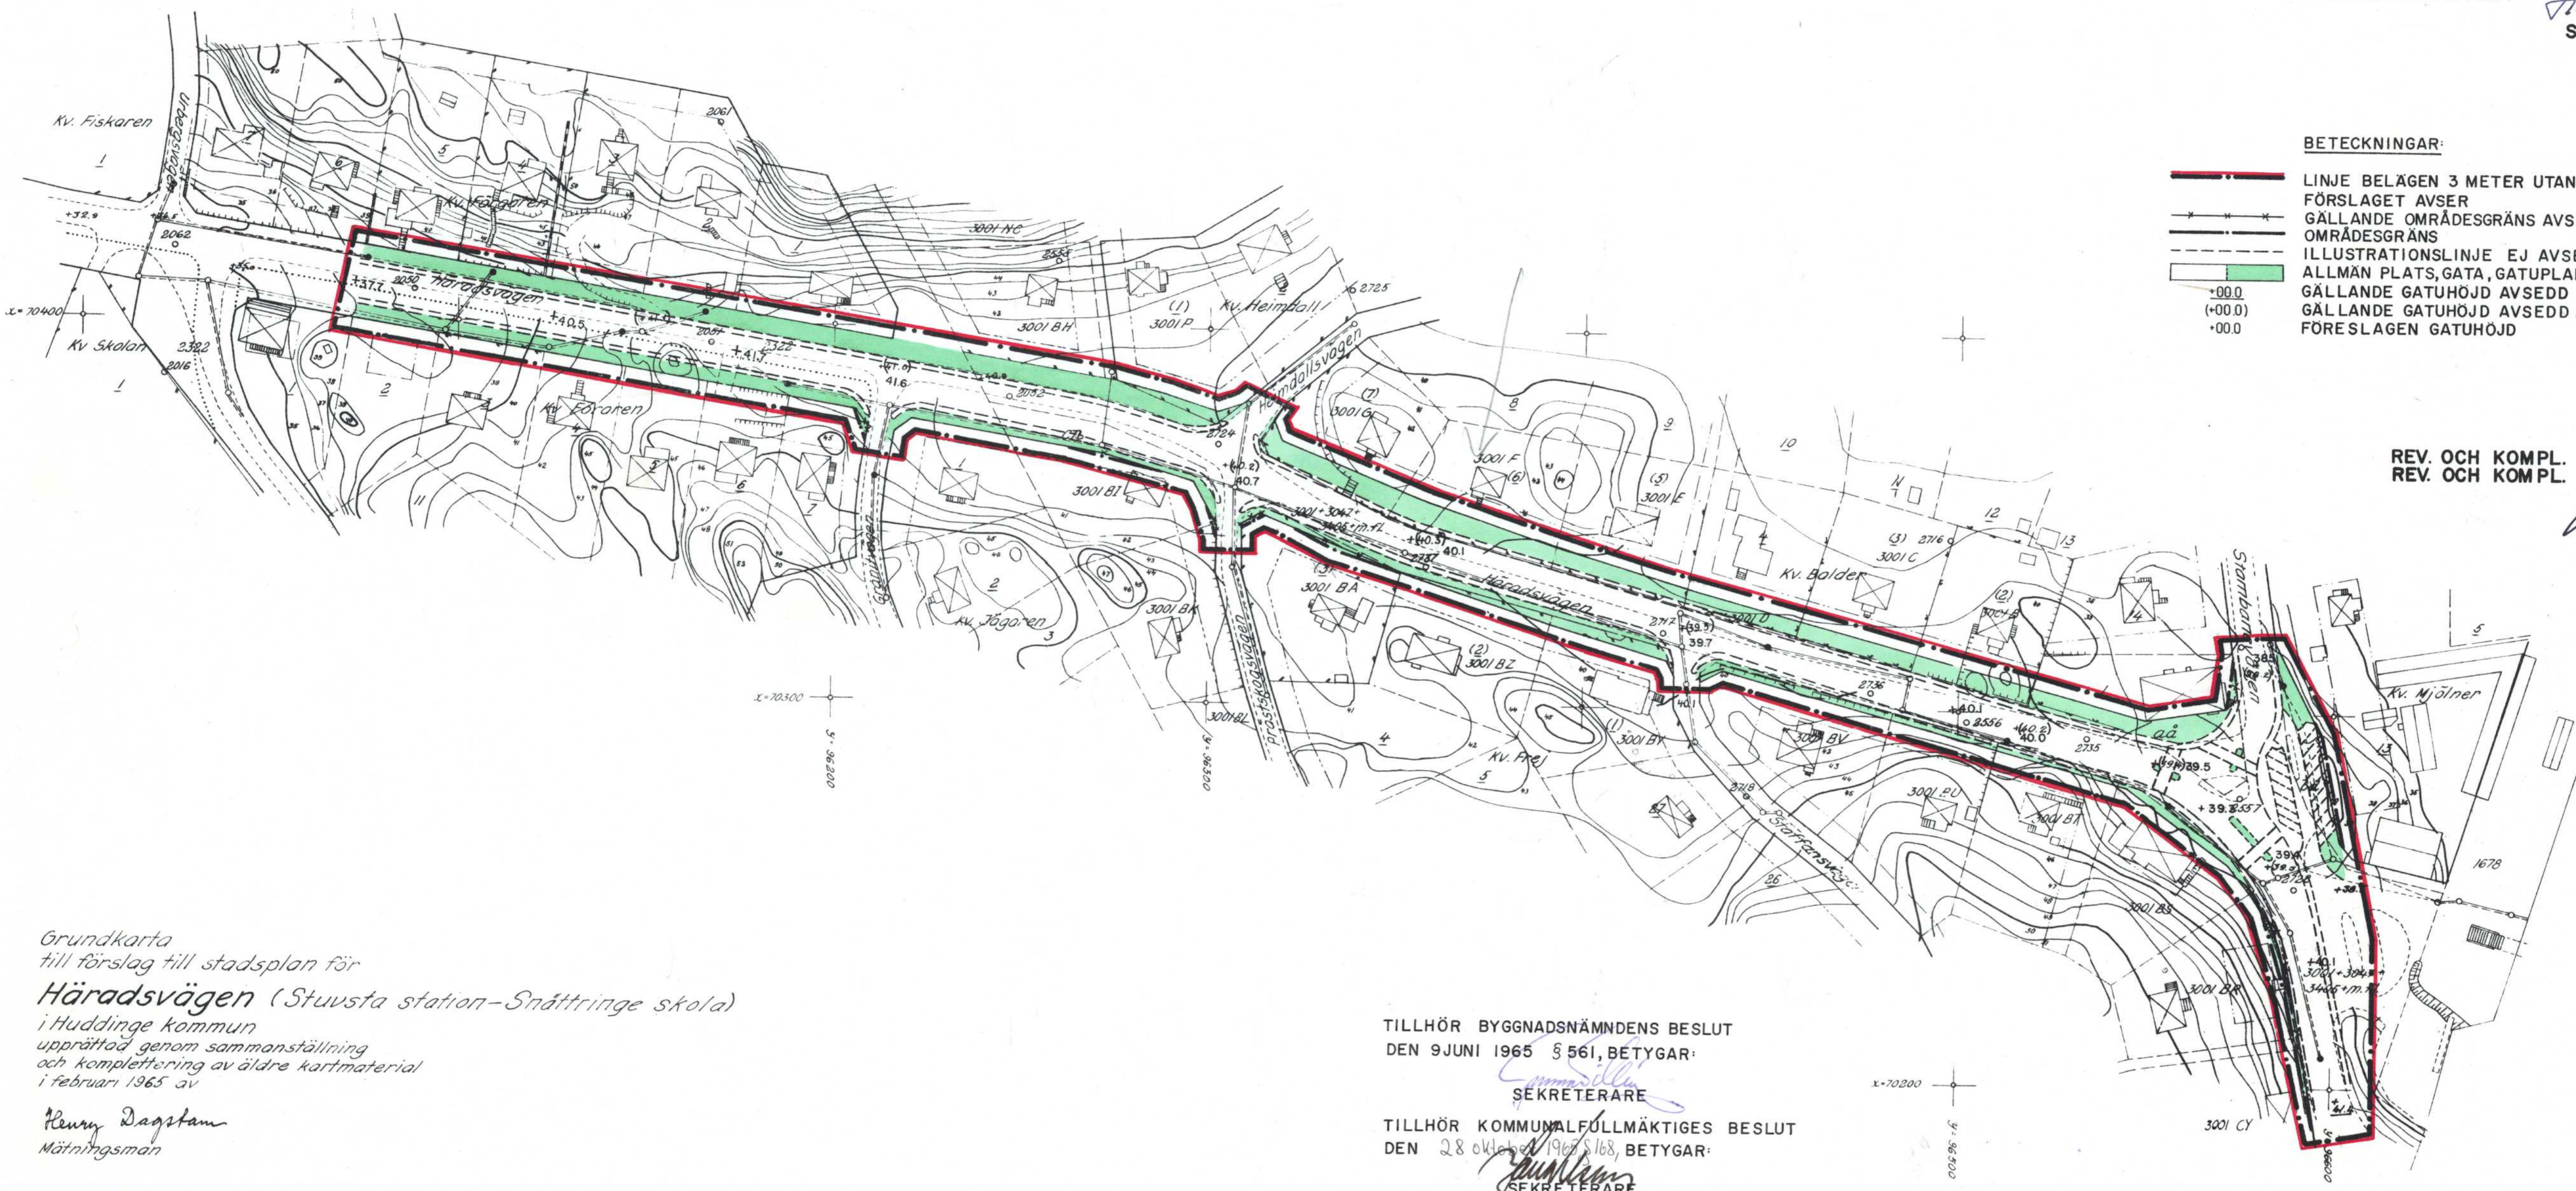

- BETECKNINGAR:**
- LINJE BELAGEN 3 METER UTFÖR DET OMRÅDE FÖRSLAGET AVSER
 - GÄLLANDE OMRÅDESGRÄNS AVSEDD ATT UTGÅ OMRÅDESGRÄNS
 - ILLUSTRATIONSLINJE EJ AVSEDD ATT FASTSTÄLLAS
 - ALLMÄN PLATS, GATA, GATUPLANtering
 - GÄLLANDE GATUHÖJD AVSEDD ATT BIBEHÅLLAS
 - GÄLLANDE GATUHÖJD AVSEDD ATT UTGÅ FÖRSLAGEN GATUHÖJD

REV. OCH KOMPL. I FEBR. 1965
REV. OCH KOMPL. I APRIL 1965

Joan Gustafsson

Åke Jönsson
26 juli
Förklarar denna ändring av stadsplanen i Häradsvägen X på sätt Kungl. Maj:ts befallningshavandes beslut samma dag i ärendet utvisar; betygat; Stockholms läns landstingsstyrelse som ovan,
25 i ärendets utgång;
Åke Jönsson

Grundkarta till förslag till stadsplan för Häradsvägen (Stuvsta station-Snättringe skola) i Huddinge kommun upprättad genom sammanställning och komplettering av äldre kartmaterial i februari 1965 av

Renny Dagstam
Mättningsman


TILLHÖR BYGGNADSNÄMNDENS BESLUT DEN 9 JUNI 1965 § 561, BETYGAR:

Åke Jönsson
SEKRETERÄRE

TILLHÖR KOMMUNALFÖLLMÄKTIGES BESLUT DEN 28 OKTOBER 1964 § 168, BETYGAR:

Åke Jönsson
SEKRETERÄRE

- Beteckningar:**
- Gällande kvartersgräns
 - Gällande bestämmelsegräns
 - Fastighetsgräns
 - Inmätta vägar
 - Befintliga byggnader
 - Fastställd höjd
 - Höjtkurvor
 - Vatten- och avloppsledning

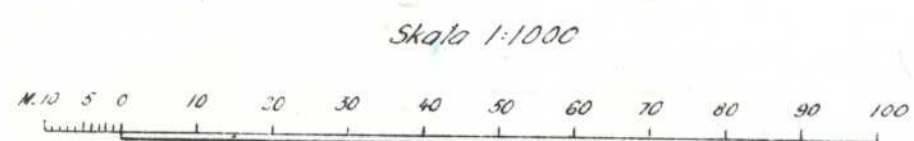

Höjdsystem RH00