3-B ·11

FÖRSLAG
TILL ÄNDRAD STADSPLAN FÖR DELAR AV
KV. FÖRGÄTMIGEJEN o. LÖJTNANTSHJÄRTAT
INOM STUVSTA I HUDDINGE KOMMUN
UPPRÄTTAT I MAJ 1958 AV

STADSARKITEKT SAR

STADSPLANEINGENJÖR

Justerat i november 1958.

Tillhör kommunalfullmäktiges beslut den 23 februari 1959, § 30, betygar:

Åke Norén

Tillhör Kungl. Maj:ts beslut den 20 maj 1960.
Stockholm i Kommunikationsdepartementet
Ex officio:

Beteckningar:
- Linje belägen 3 met. utanför det område förslaget avser.
- Gällande områdes- och bestämmelsegräns.
- " " " " ,avsedd att utgå.
- Gatu-kvarters- eller annan områdesgräns.
- Bestämmelsegräns.
- Förbud mot in- och utfart.
- Område som icke får bebyggas.
- Park eller plantering.
- Bj — Område för bostads- och småindustriändamål.
- BF — Område för bostadsändamål, fristående hus.
- G — Område för garageändamål.
- II — Antal våningar.
- U — Mark tillgänglig för underjordiska ledningar.
- +00.0 — Byggnadshöjd.
- +00.0 — Föreslagen gatuhöjd.

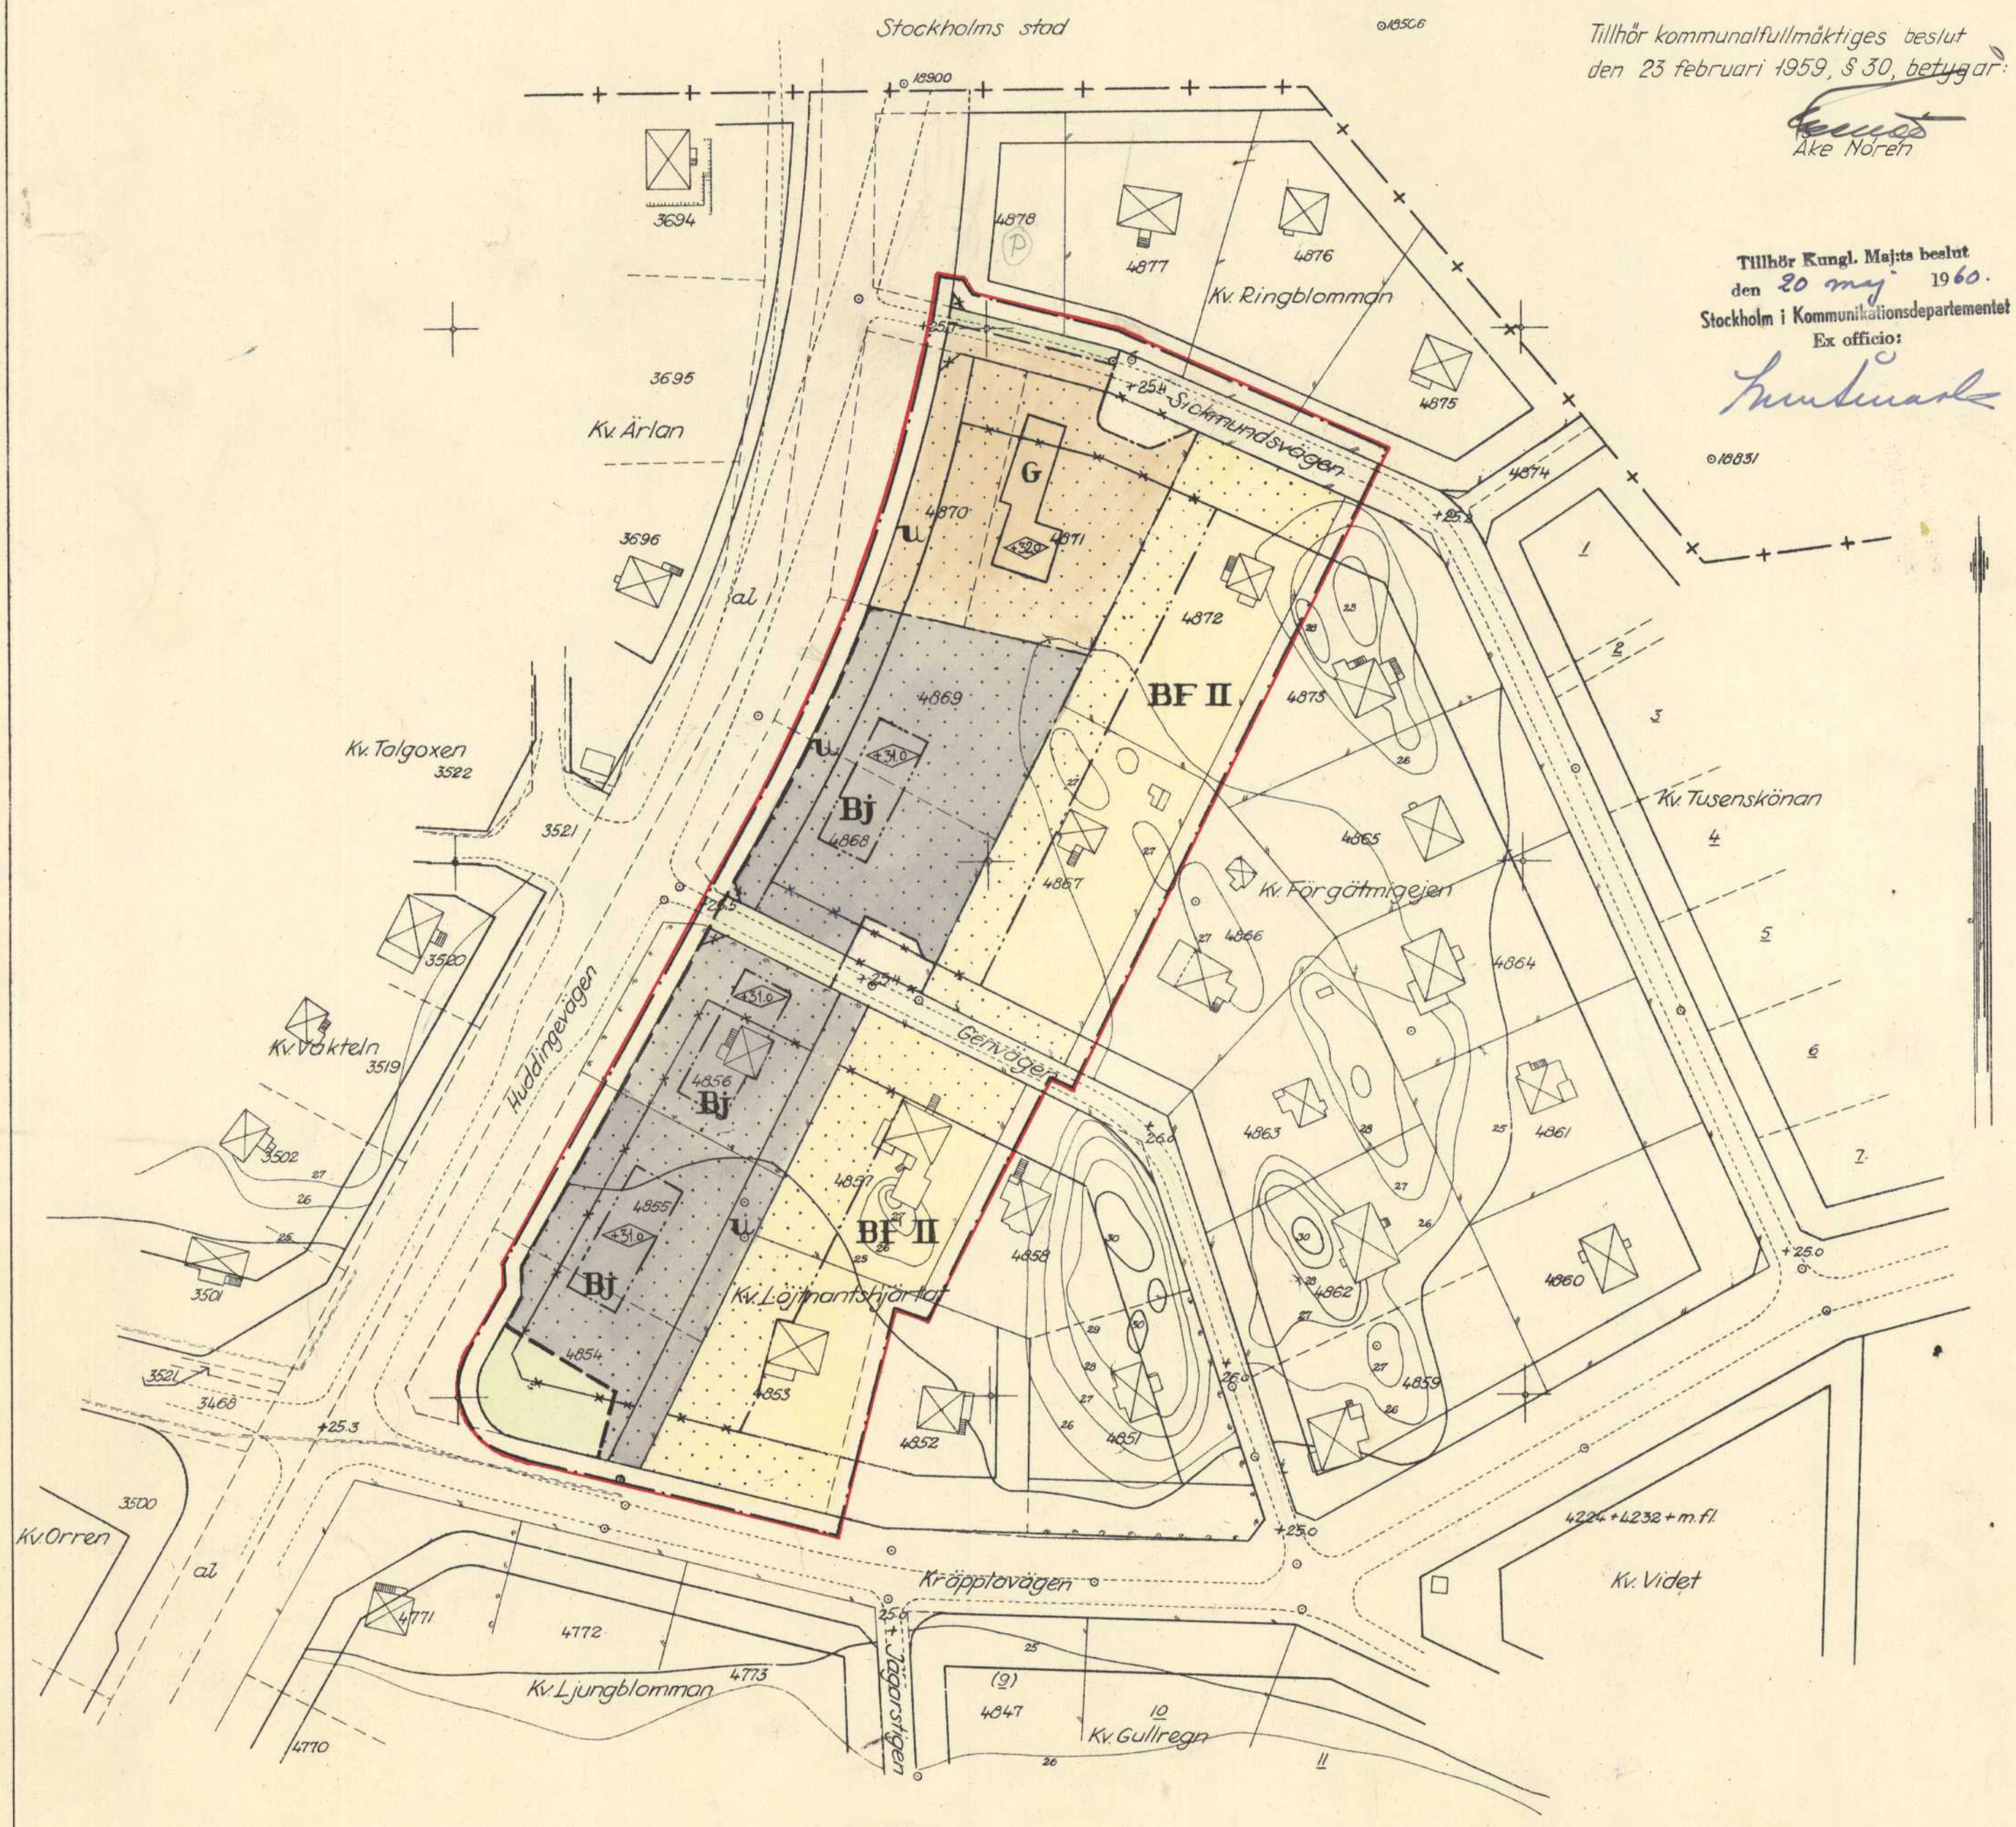

Grundkarta för
kv. Löjtnantshjärtat, Förgätmigejen m.fl.
inom Stuvsta i Huddinge kommun
upprättad i januari 1957
och kompletterad i juni 1958 av

Emil Rindberg
mätningsman.

Beteckningar:
- Fastighetsgräns.
- Befintliga byggnader.
- Nivåkurvor.
- Gällande områdes- och bestämmelsegräns.
- +00.0 Gällande gatuhöjd.

Skala 1:1000

Höjdsystem RH00

3i Förgätmigejen o. Löjtnantshjärtat 4885