


Tillhör byggnadsnämndens i
Huddinge kommun protokoll
den 27/12 1970; s. 1068
betyg
Gunnar Sjö
Byggnadsnämndens sek.

Förslag till
tomtindelning av
Kv. Sparven
inom stadsdelen Stuvsta
i Huddinge kommun
upprättat i oktober 1970 av

Einar Lindberg
(Einar Lindberg)
mättningsman

Ar 19... den 17/3... fastställes
denne tomtindelning på sätt länsstyrelsens beslut
samma dag närmare utvisar; och må enligt 150 § 3
stycket byggnadslagens talan icke fullföljas med nämnda
beslut, varför detsamma omedelbart vunnit laga
kraft.
Länsstyrelsen i Stockholms län som ovan.
På tjänstens vägnar

Börnsöderlund

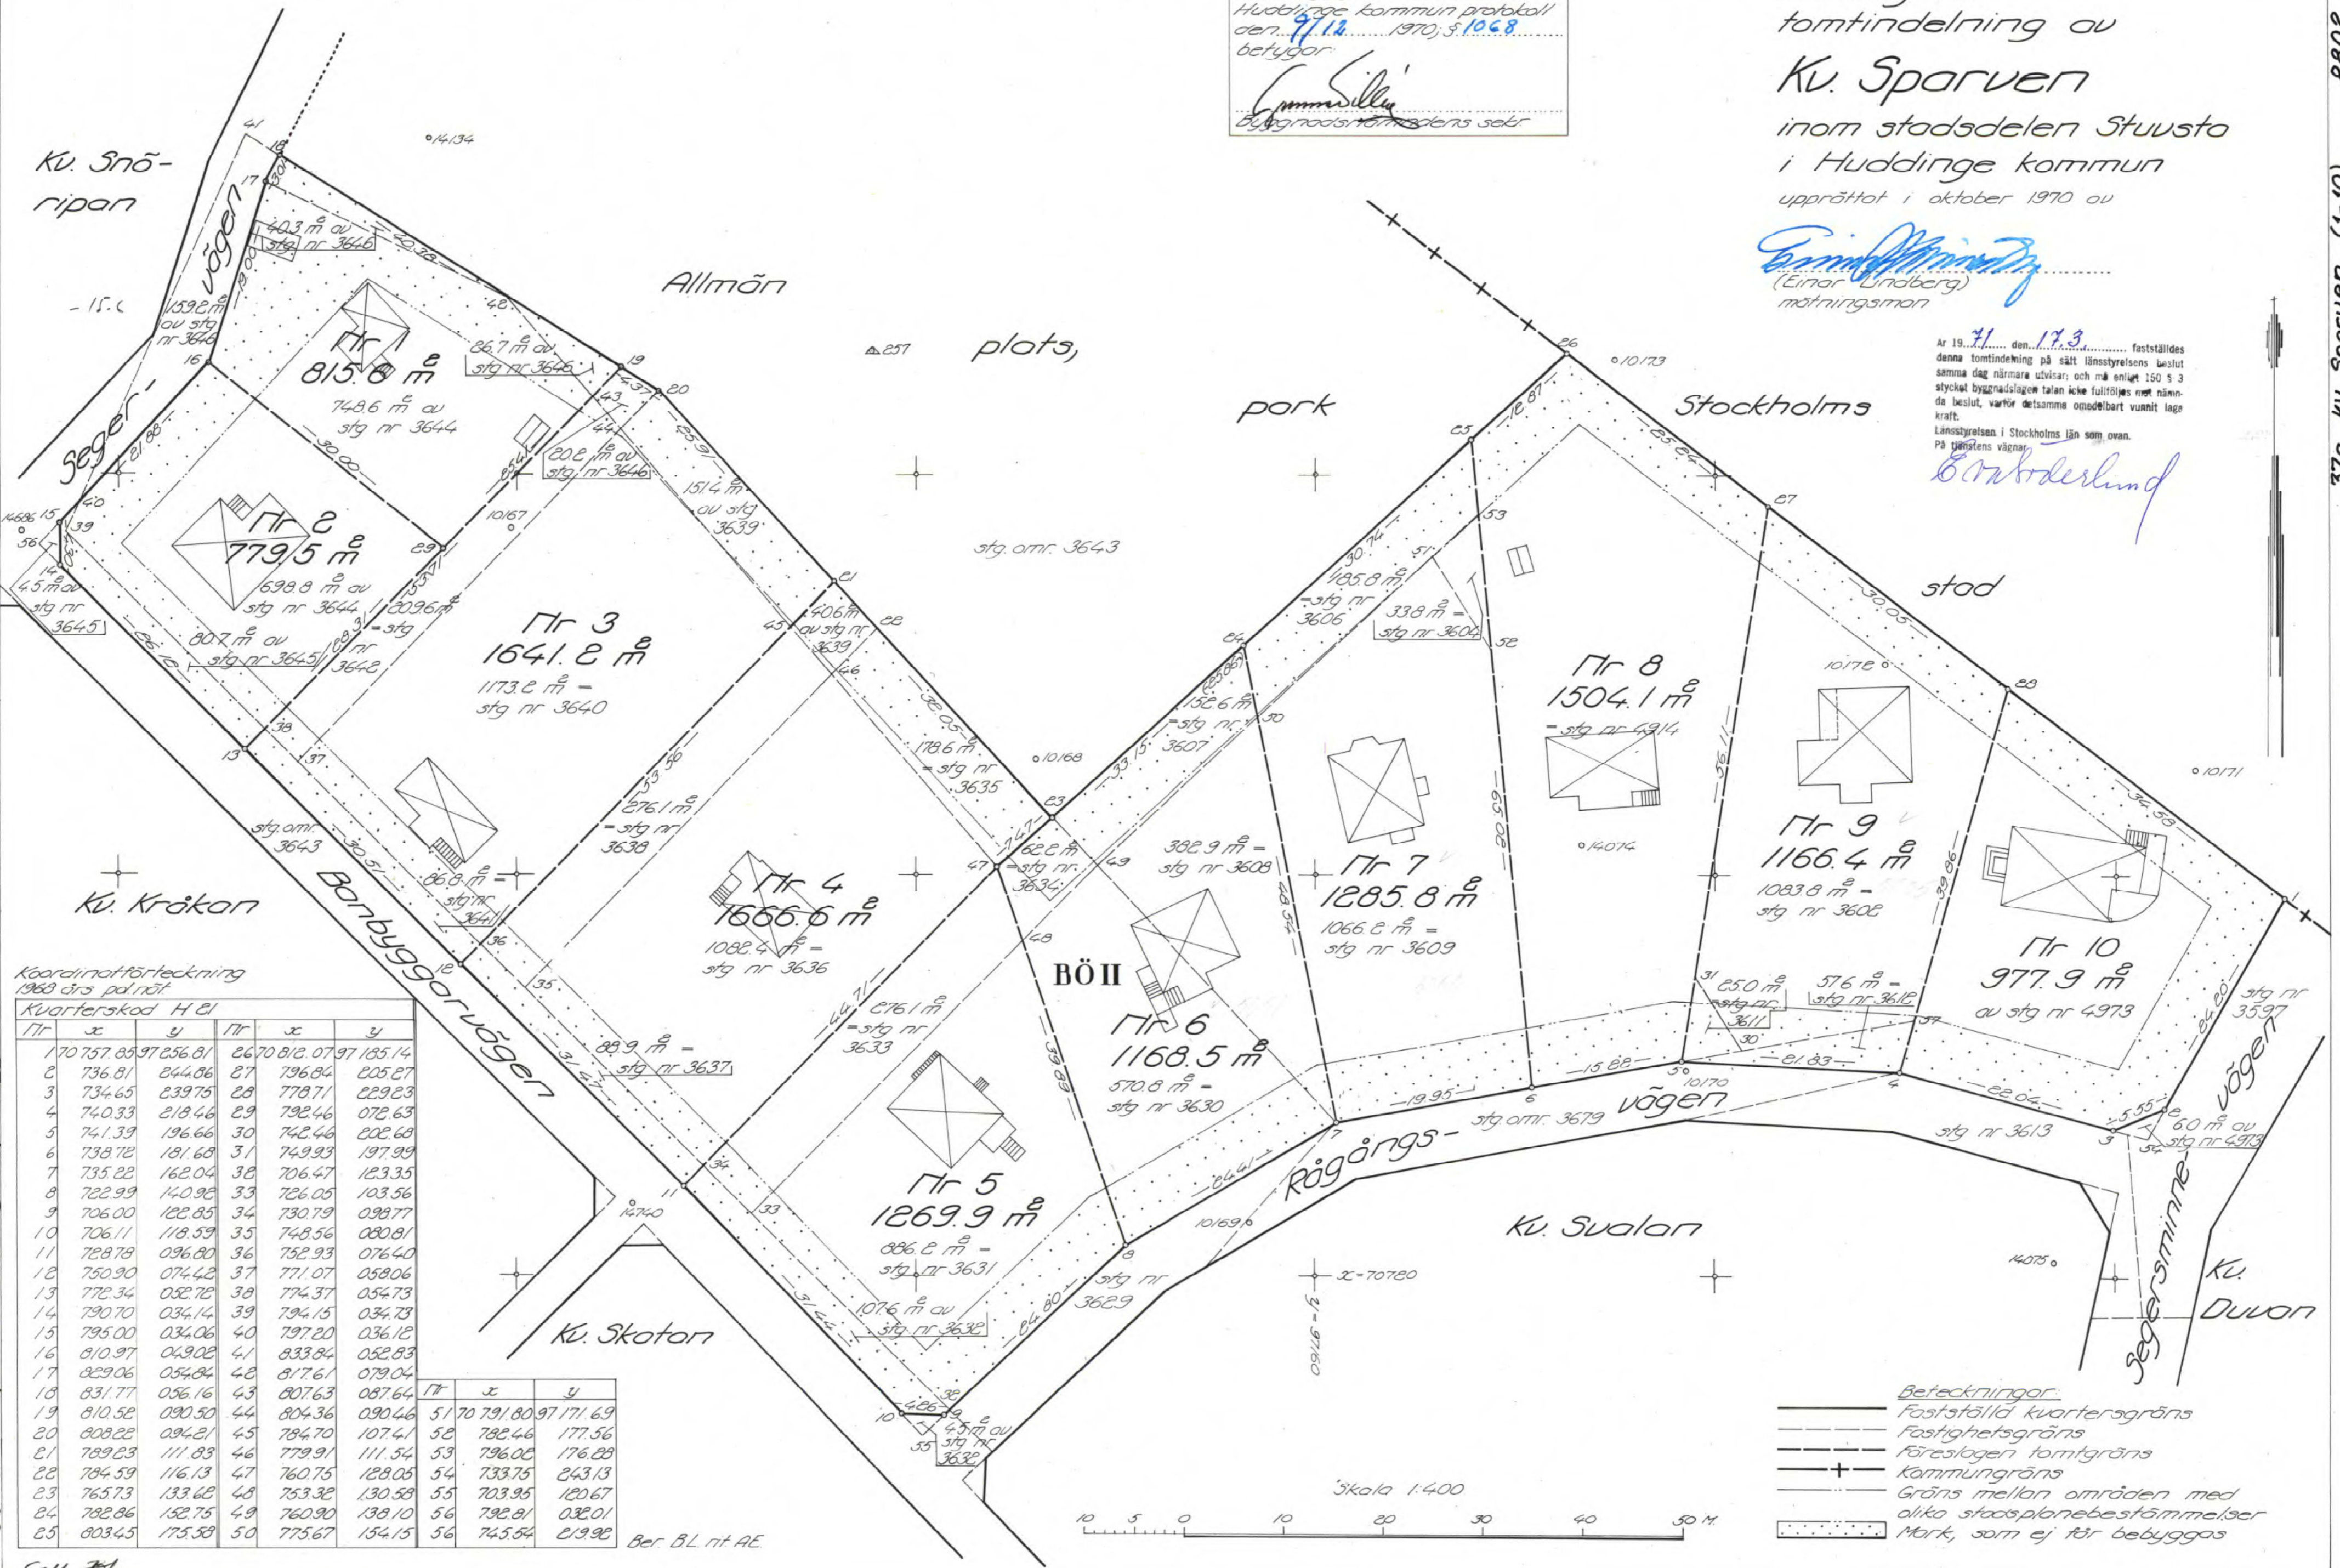


Koordinatförteckning
1968 års planrit

Kvarterskod H 81

Pl	x	y	Pl	x	y
1	70757.85	97056.81	26	70812.07	97185.14
2	736.81	244.86	27	796.84	205.27
3	734.65	239.75	28	778.71	229.23
4	740.33	218.46	29	792.46	072.63
5	741.39	196.66	30	742.46	002.68
6	738.72	181.68	31	749.93	197.99
7	735.22	162.04	32	706.47	123.35
8	722.99	140.98	33	726.05	103.56
9	706.00	122.85	34	730.79	098.77
10	706.11	118.59	35	748.56	080.81
11	728.78	096.80	36	752.93	076.40
12	750.90	074.42	37	771.07	058.06
13	772.34	052.72	38	774.37	054.73
14	790.70	034.14	39	794.15	034.73
15	795.00	034.06	40	797.20	036.12
16	810.97	049.02	41	833.84	052.83
17	829.06	054.84	42	817.61	079.04
18	831.77	056.16	43	807.63	087.64
19	810.52	090.50	44	804.36	090.46
20	808.22	094.21	45	784.70	107.41
21	789.23	111.83	46	779.91	111.54
22	784.59	116.13	47	760.75	128.05
23	765.73	133.62	48	753.32	130.58
24	782.86	152.75	49	760.90	138.10
25	803.45	175.58	50	775.67	154.15
			51	70791.80	97171.69
			52	782.46	177.56
			53	796.02	176.28
			54	733.75	243.13
			55	703.95	120.67
			56	792.81	032.01
			56	745.54	219.92

Ber BL rit AE

- Beteckningar:
- Fästställd kvartersgräns
 - - - Fastighetsgräns
 - · - · - Förslagen tomtgräns
 - + Kommungräns
 - · - · - Gräns mellan områden med olika stadsplanebestämmelser
 - · · · · Mark, som ej får bebyggas

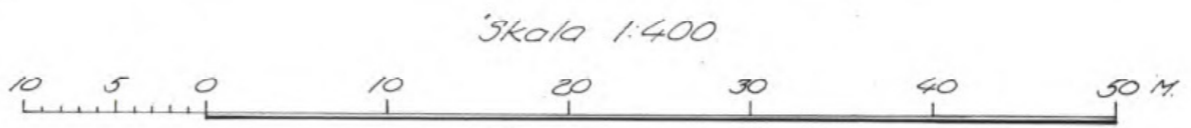

379 kv. Sparven (1-10) 8802

379 kv. Sparven (1-10) 8802