

FÖRSLAG TILL ÄNDRING AV STADSPLANEN FÖR DEL AV FD. SNÄTTRINGE MUNICIPALSAMHÄLLE

SNÄTTRINGELEDEN DEL I

INOM HUDDINGE KOMMUN
UPPRÄTTAT I MAJ 1957 AV

Geesthink
STADSARKITEKT SAR

Björn Rönson
CIVILINGENJÖR SVR


Ar 1927 den 28 september 1957. Fastställer denna stadsplanändring på sitt länsstyrelsens beslut samma dag närmare utvisar; och må enligt 150 § 3 st. byggnadslagen *utan förbehåll* följas mot nämnda beslut, varför detsamma omedelbart *rumligt* kraft, betygas, Stockholm i landskansliet som ovan.

På tjänstens vägnar:
18 kunnig

Tillhör byggnadsnämndens beslut av den 26 juli 1957, § 47, betygas:

Geesthink


- Beteckningar:**
- Linje belagen 3 met. utanför det område förslaget avser
 - Gällande områdes- och bestämmelsegräns avsedd att utgå
 - Gatuv-, kvarters- och annan områdesgräns
 - Bestämmelsegräns
 - Gränslinjer ej avsedda att fastställas
 - Mark som icke får bebyggas
 - Gällande gatuhöjd
 - avsedd att utgå
 - Föreslagen gatuhöjd

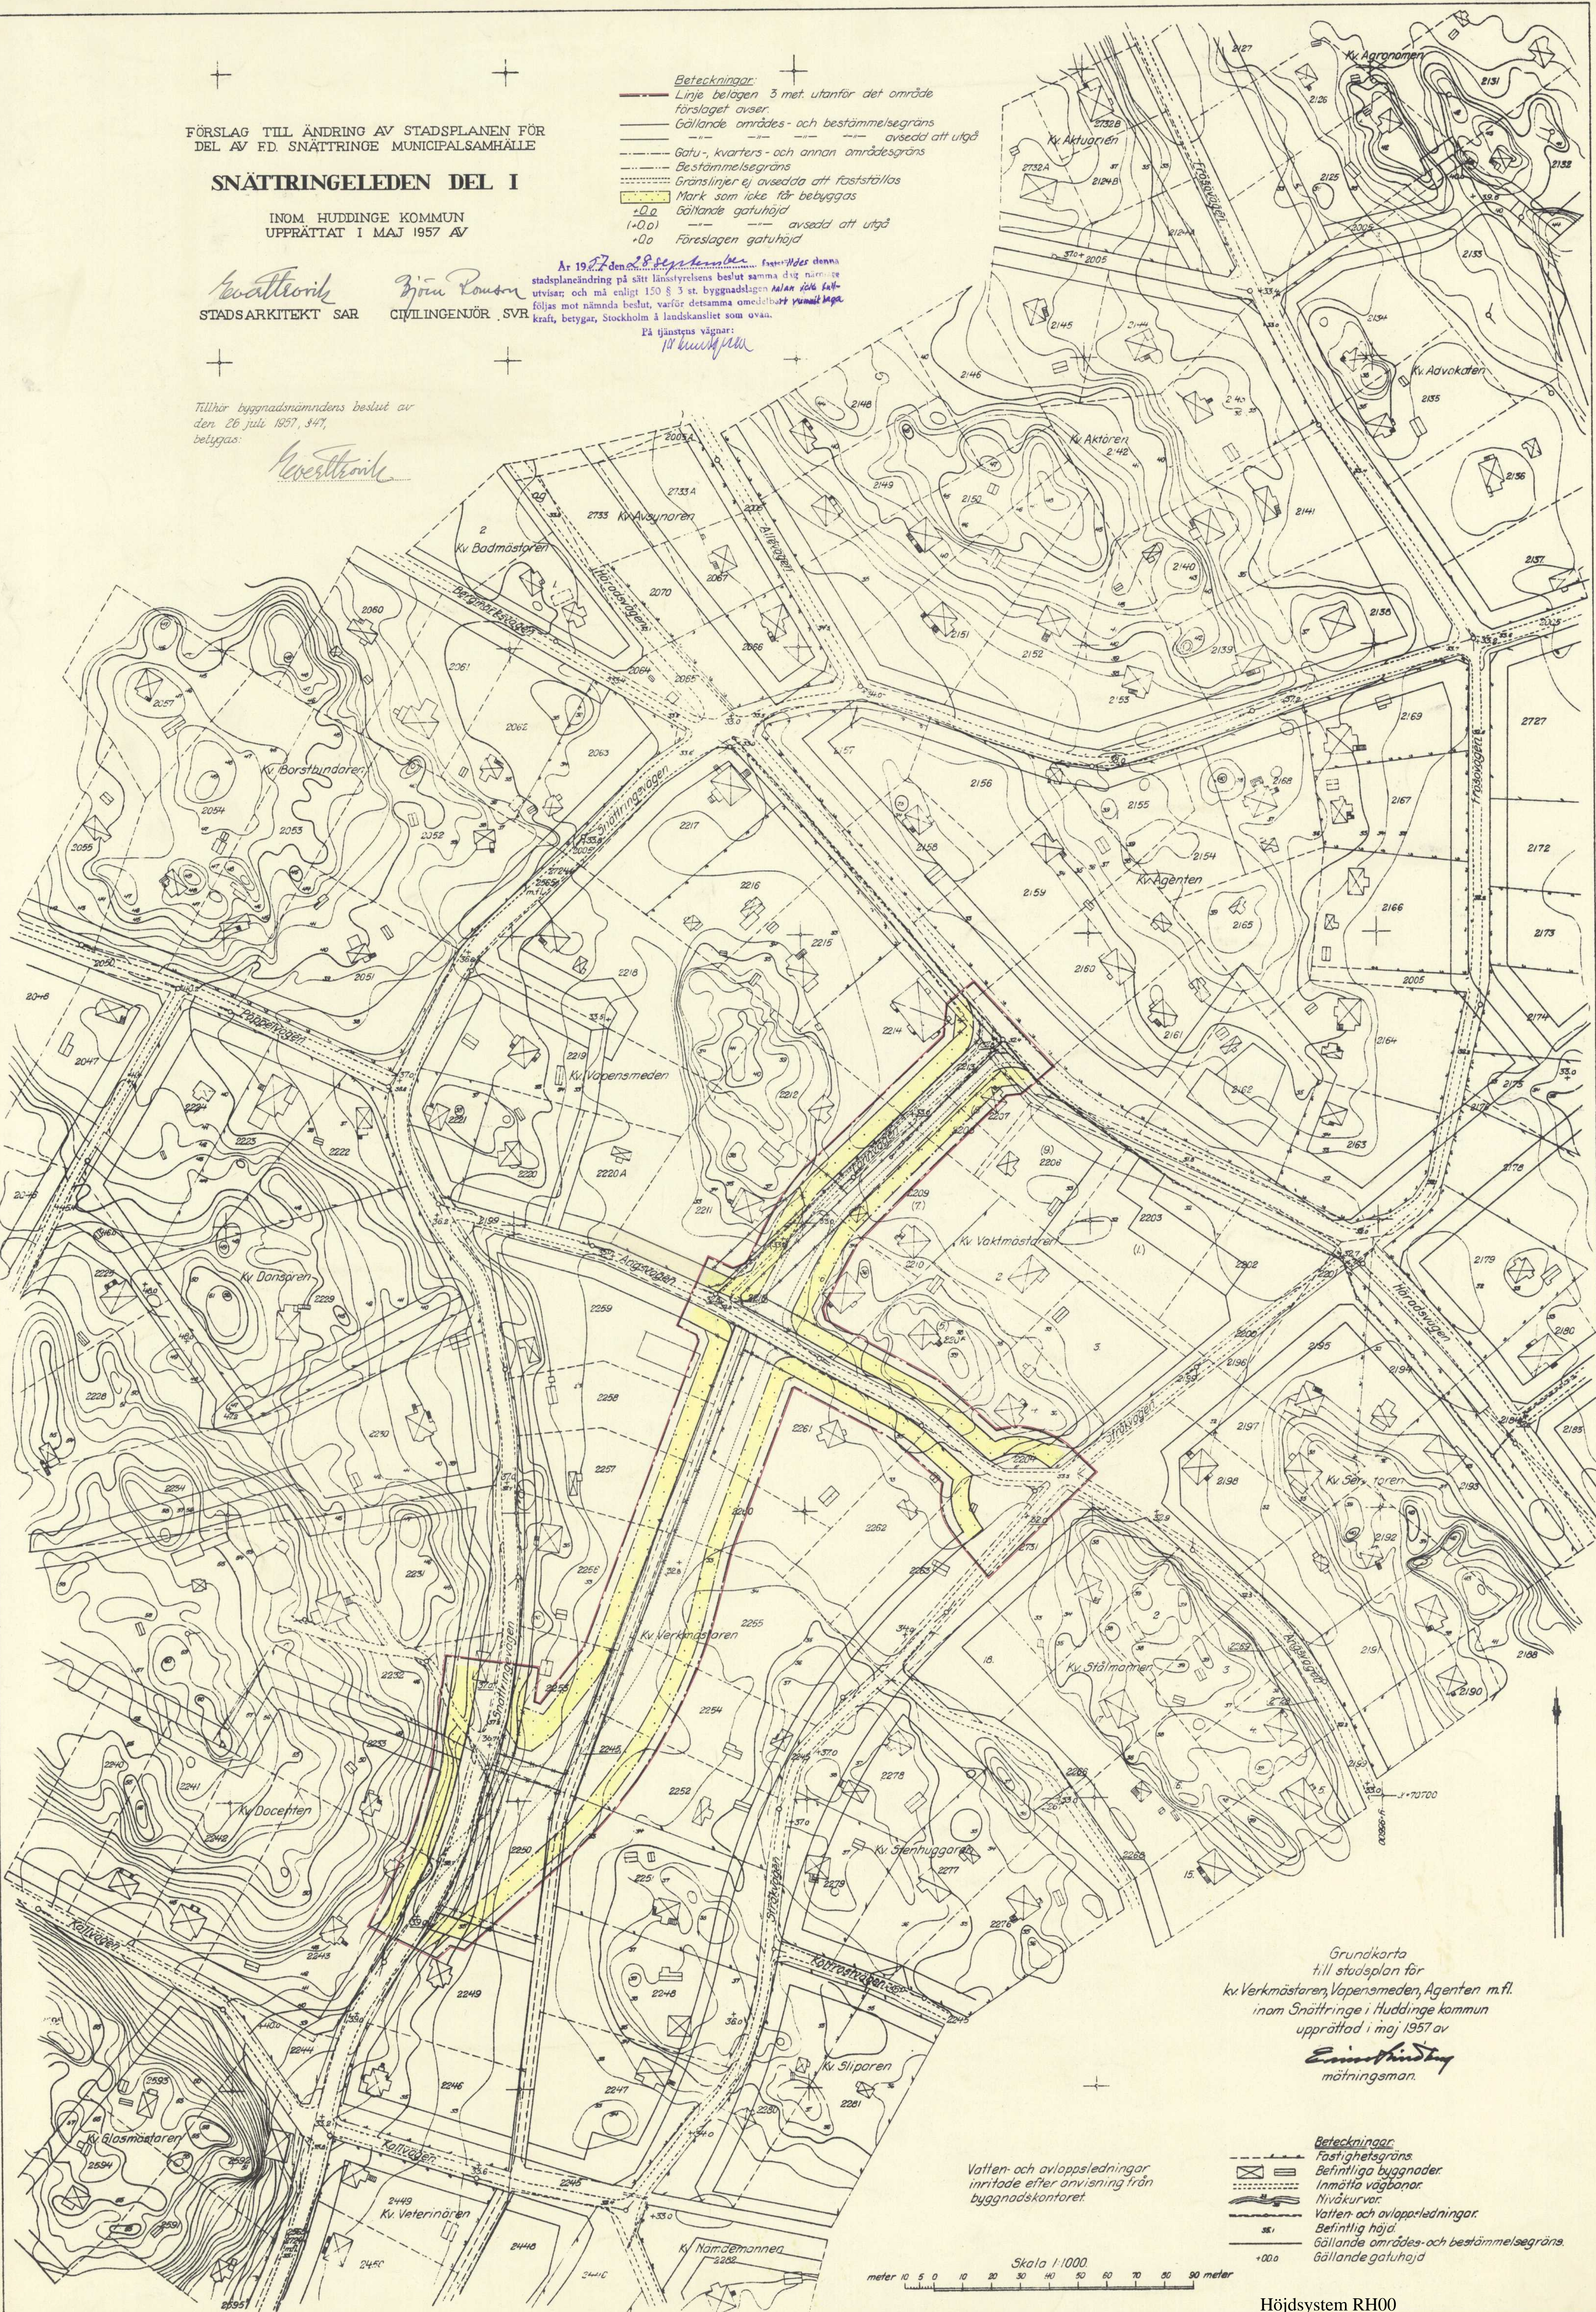

Grundkarta till stadsplan för kv. Verkmästaren, Vapensmeden, Agenten m.fl. inom Snättringe i Huddinge kommun upprättad i maj 1957 av *Ernst Hinderby* mötningsman.

Vatten- och avloppsledningar inritade efter anvisning från byggnadskontoret.

- Beteckningar:**
- Fastighetsgräns
 - Befintliga byggnader
 - Inmätta vägar
 - Nivåkurvor
 - Vatten- och avloppsledningar
 - Befintlig höjd
 - Gällande områdes- och bestämmelsegräns
 - Gällande gatuhöjd

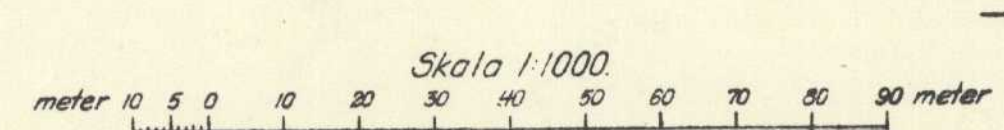

Höjdsystem RH00