


Stadsbyggnadsnämndens beslut av den 7. Sept. 1959
Bestyrelse i planstads
Jarl Fleming

2-A-19

År 60 den 30 juni
 Fastställelse denna ändring av stadsplan
 uppges på sätt Kungl. Maj:ts be-
 fallningsmyndighet beslut samma dag
 närvarande utmärkt, bebyggelse &
 landskapsvetare om,
 På tjänstens utgåva:
P. J. J. J.

FÖRSLAG
 TILL ÄNDRAD STADSPLAN FÖR
KV. LÄRAREN, JÄGAREN, och MATROSEN
 INOM STUVSTA OCH SNÄTTRINGE
 I HUDDINGE KOMMUN
 UPPRÄTTAT I FEBRUARI 1959

Per Almqvist
 STADSARKITEKT SAR / *U. Svedlund*

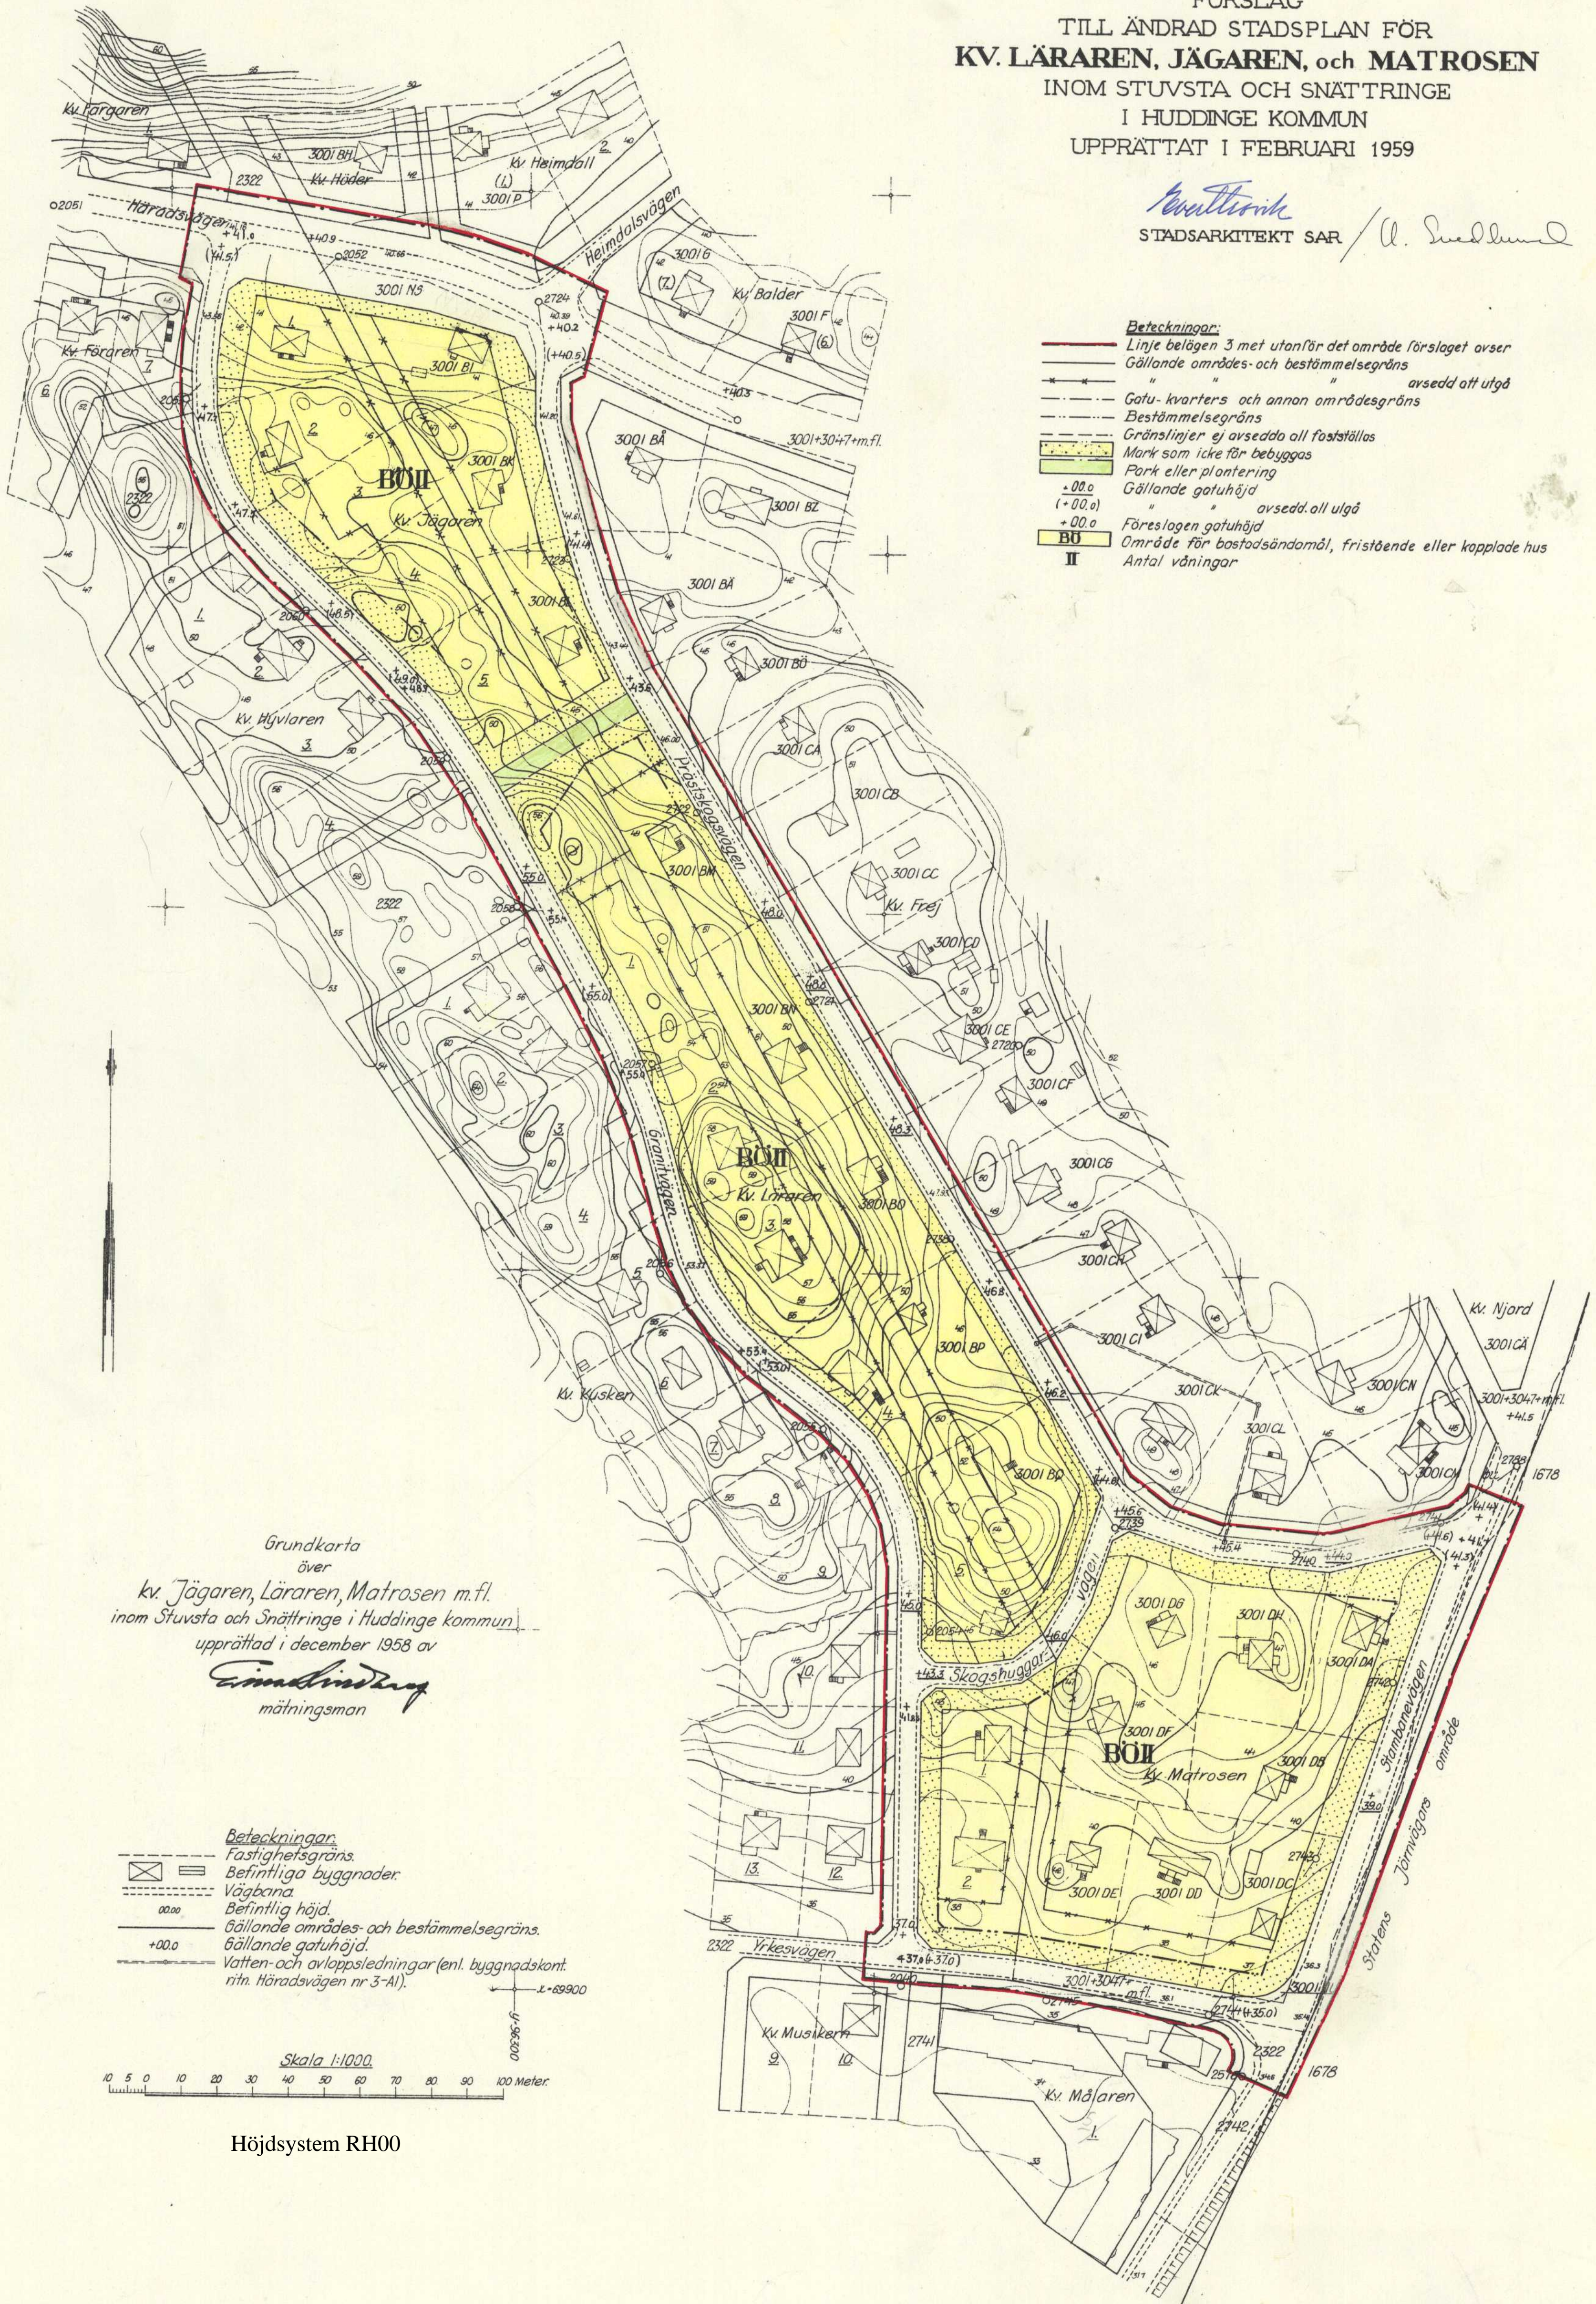

- Beteckningar:**
- Linje belägen 3 met utomför det område förslaget avser
 - Gällande områdes- och bestämmelsegräns
 - avsedd all utgå
 - Gatu- kvarters och annan områdesgräns
 - Bestämmelsegräns
 - Gränslinjer ej avsedda all fastställes
 - Mark som icke får bebyggas
 - Park eller plantering
 - Gällande gatu höjd
 - avsedd all utgå
 - Föreslagen gatu höjd
 - Område för bostadsändamål, fristående eller kopplade hus
 - II
Antal våningar

Grundkarta
 över
 kv. Jägaren, Läraren, Matrosen m.fl.
 inom Stuvsta och Snättringe i Huddinge kommun.
 upprättad i december 1958 av
Einar Lindberg
 mättningsman

- Beteckningar:**
- Fastighetsgräns
 - Befintliga byggnader
 - Vägbana
 - Befintlig höjd
 - Gällande områdes- och bestämmelsegräns
 - Gällande gatu höjd
 - Vatten- och avloppsledningar (enl. byggnadskont. nfm. Höradsvägen nr 3-A1).

Skala 1:1000
 10 5 0 10 20 30 40 50 60 70 80 90 100 Meter

Höjdsystem RH00