19b Fullersta D III 8640

TILLHÖR BYGGNADSNÄMNDENS BESLUT
DEN 8 APRIL 1970 § 267 BETYGAR
SEKRETERARE

TILLHÖR KOMMUNALFULLMÄKTIGES BESLUT
DEN 29 juni 1970 § 196
SEKRETERARE

År 1970 den 17 aug
fastställdes denna ändring av stadsplan ~~byggnadsplan~~ på sätt länsstyrelsens beslut samma dag närmare utvisar. Länsstyrelsen i Stockholms län som ovan.
På länsstyrelsens vägnar
Eva Söderlund

FÖRSLAG TILL ÄNDRING AV STADSPLANEN FÖR OMRÅDET D INOM STADSDELEN FULLERSTA

FULLERSTA D III

I HUDDINGE KOMMUN

UPPRÄTTAT I AUGUSTI 1969 AV

SÖREN TORSTENDAHL
PLANARKITEKT

PETER KÜHN
PLANINGENJÖR

REVIDERAT I JANUARI 1970

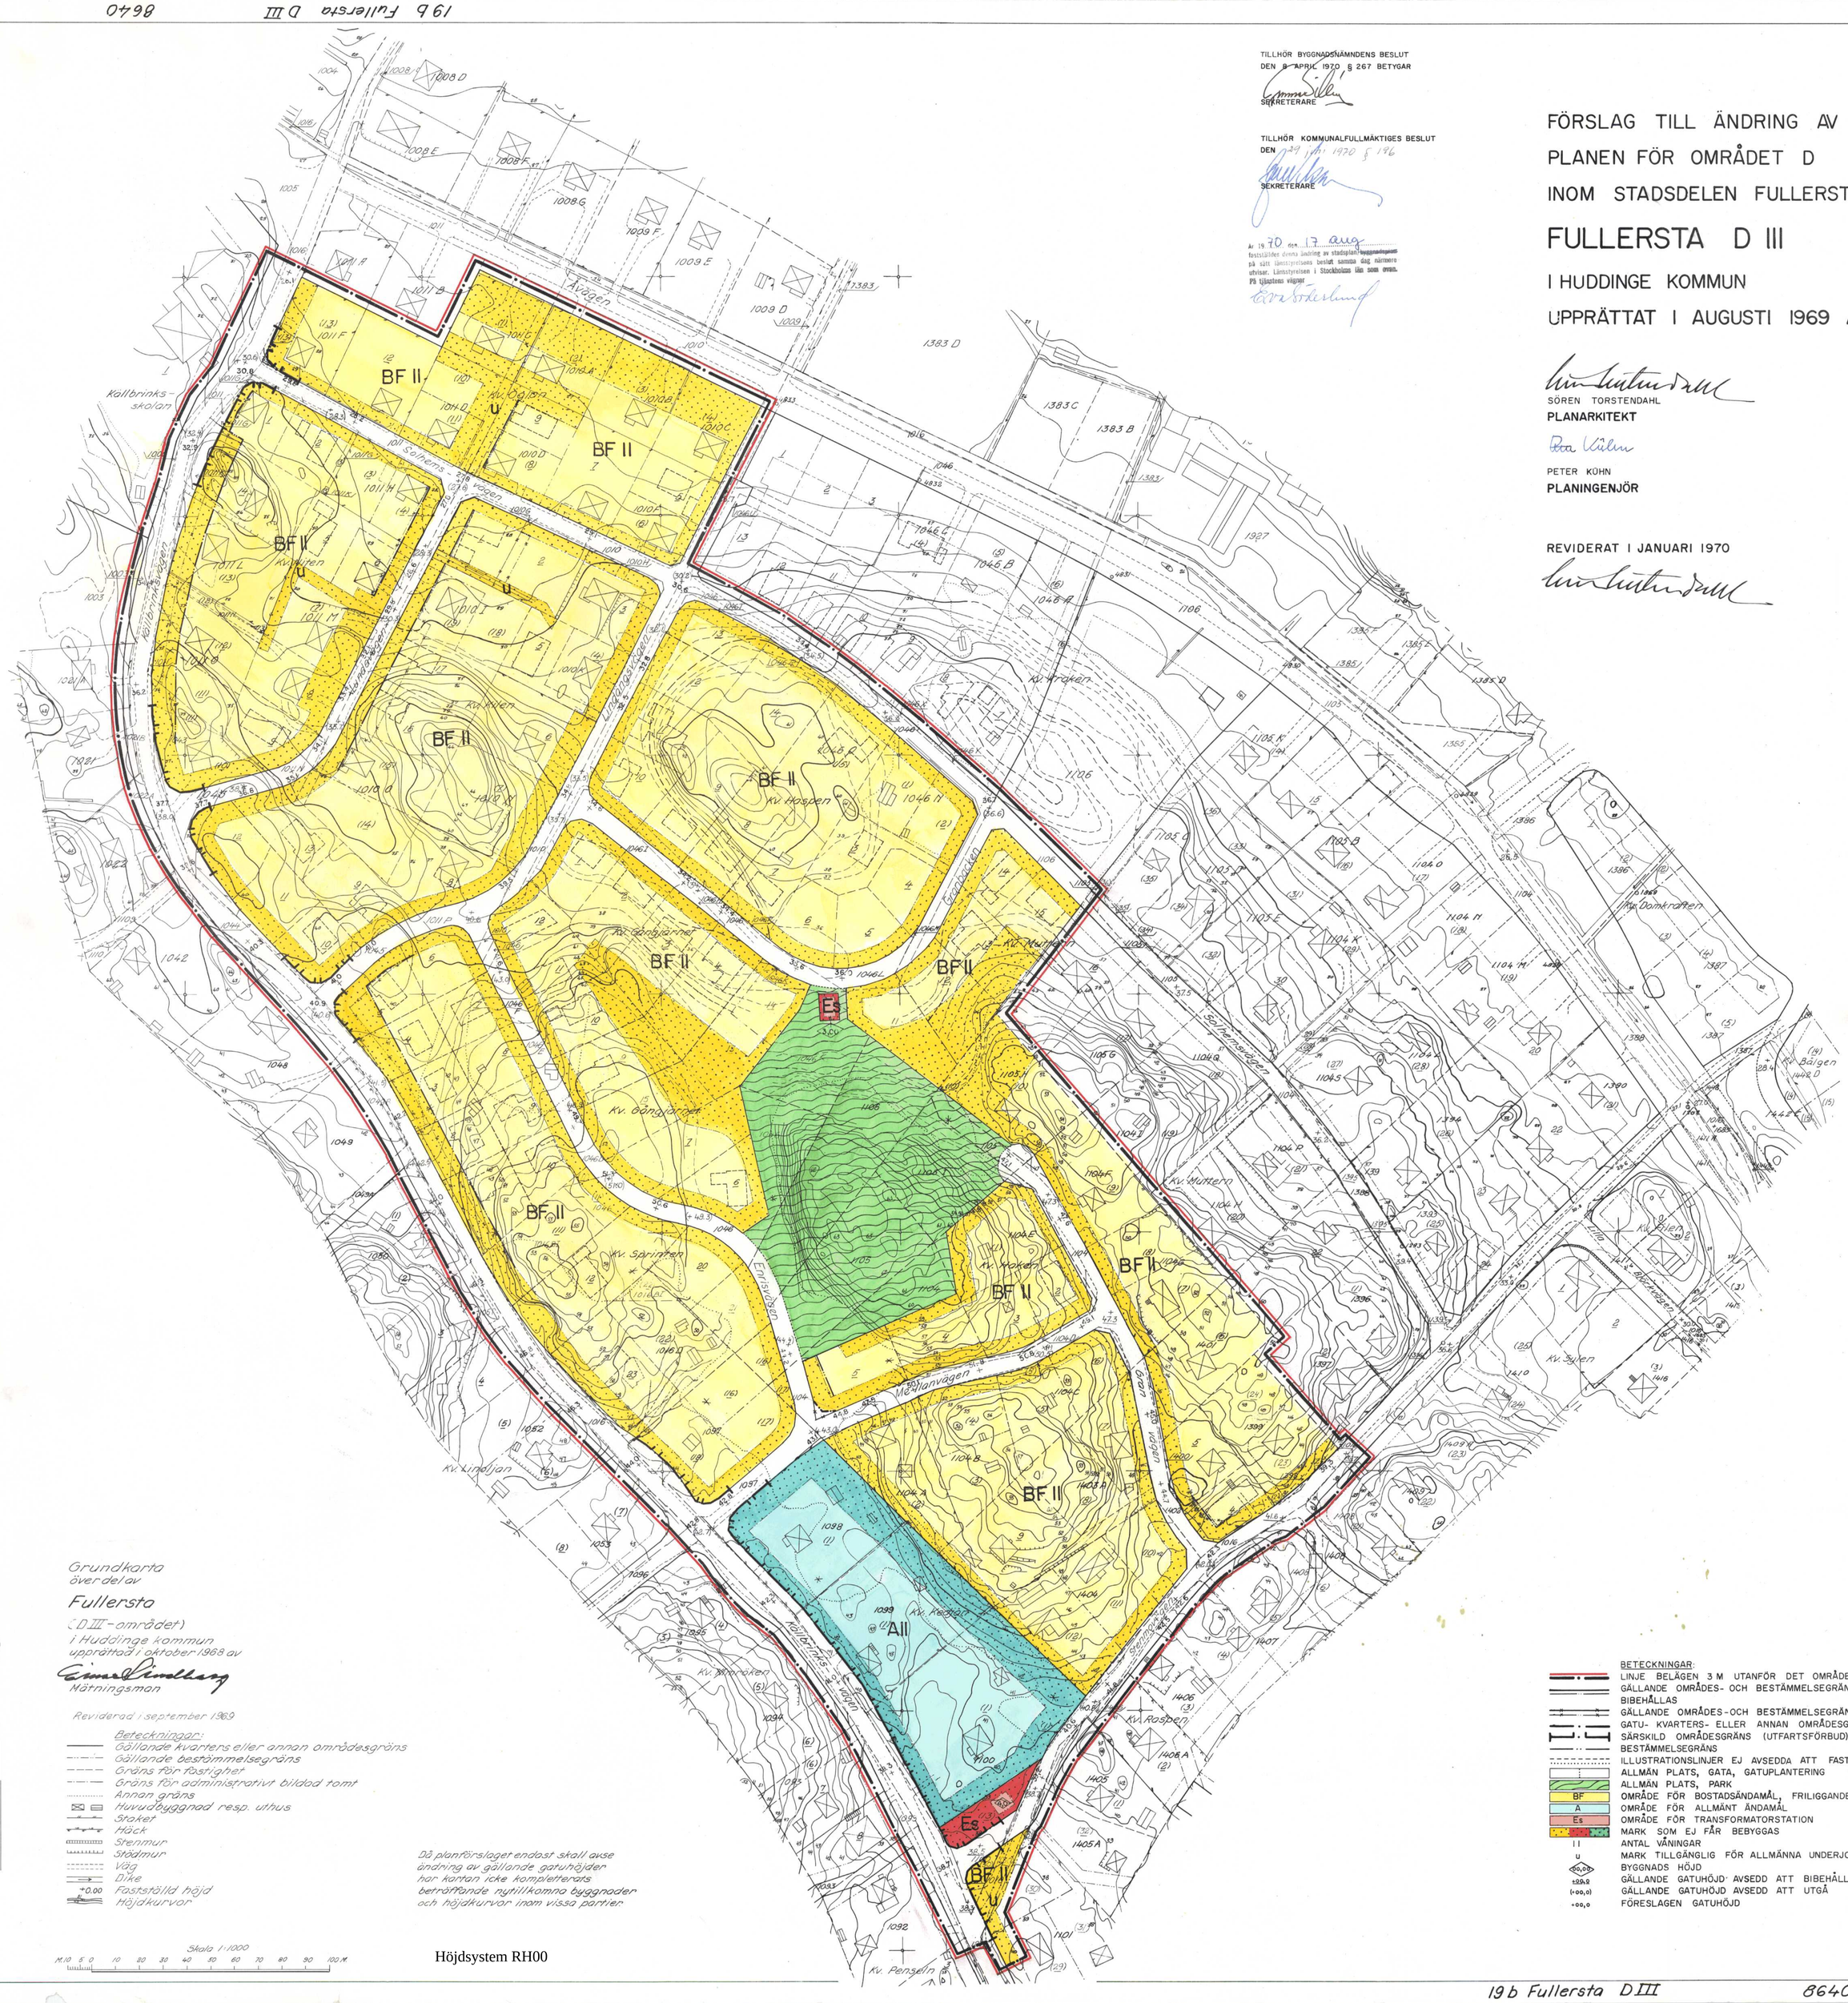

Grundkarta
över del av
Fullersta
(D III-området)
i Huddinge kommun
upprättad i oktober 1968 av
Mätningsman

Reviderad i september 1969

Beteckningar:
- Gällande kvarters eller annan områdesgräns
- Gällande beströmmelsegräns
- Gräns för fastighet
- Gräns för administrativt bildad tomt
- Annan gräns
- Huvudbyggnad resp. uthus
- Staket
- Häck
- Stenmur
- Stödmur
- Väg
- Dike
- +0,00 Fastställd höjd
- Höjdkurvor

Då planförslaget endast skall avse ändring av gällande gatuhöjder har kartan icke kompletterats beträffande nytillkomna byggnader och höjdkurvor inom vissa partier.

Skala 1:1000
M 10 5 0 10 20 30 40 50 60 70 80 90 100 M

Höjdsystem RH00

BETECKNINGAR:
- LINJE BELÄGEN 3 M UTANFÖR DET OMRÅDE FÖRSLAGET AVSER
- GÄLLANDE OMRÅDES- OCH BESTÄMMELSEGRÄNS AVSEDD ATT BIBEHÅLLAS
- GÄLLANDE OMRÅDES-OCH BESTÄMMELSEGRÄNS AVSEDD ATT UTGÅ
- GATU- KVARTERS- ELLER ANNAN OMRÅDESGRÄNS
- SÄRSKILD OMRÅDESGRÄNS (UTFARTSFÖRBUD)
- BESTÄMMELSEGRÄNS
- ILLUSTRATIONSLINJER EJ AVSEDDA ATT FASTSTÄLLAS
- ALLMÄN PLATS, GATA, GATUPLANTERING
- ALLMÄN PLATS, PARK
- BF — OMRÅDE FÖR BOSTADSÄNDAMÅL, FRILIGGANDE HUS
- A — OMRÅDE FÖR ALLMÄNT ÄNDAMÅL
- Es — OMRÅDE FÖR TRANSFORMATORSTATION
- MARK SOM EJ FÅR BEBYGGAS
- II — ANTAL VÅNINGAR
- U — MARK TILLGÄNGLIG FÖR ALLMÄNNA UNDERJORDISKA LEDNINGAR
- 00,00 — BYGGNADS HÖJD
- ±00,0 — GÄLLANDE GATUHÖJD AVSEDD ATT BIBEHÅLLAS
- (+00,0) — GÄLLANDE GATUHÖJD AVSEDD ATT UTGÅ
- +00,0 — FÖRESLAGEN GATUHÖJD

19b Fullersta D III 8640 SJ