


FÖRSLAG TILL ÄNDRING I OCH  
TILLÄGG TILL BYGGNADSPLANEN  
FÖR DEL AV SUNDBY SÄTERI  
(1 mtl SUNDBY nr 1, 1 mtl GLADÖ nr 1)  
I HUDDINGE SOCKEN, STOCKHOLMS LÄN.

Kopians likhet med originalet betygas.  
Stockholm den 4 jan - 1943  
STATENS REPRODUKTIONSANSTALT  
P. Swennerst  
P. Swennerst

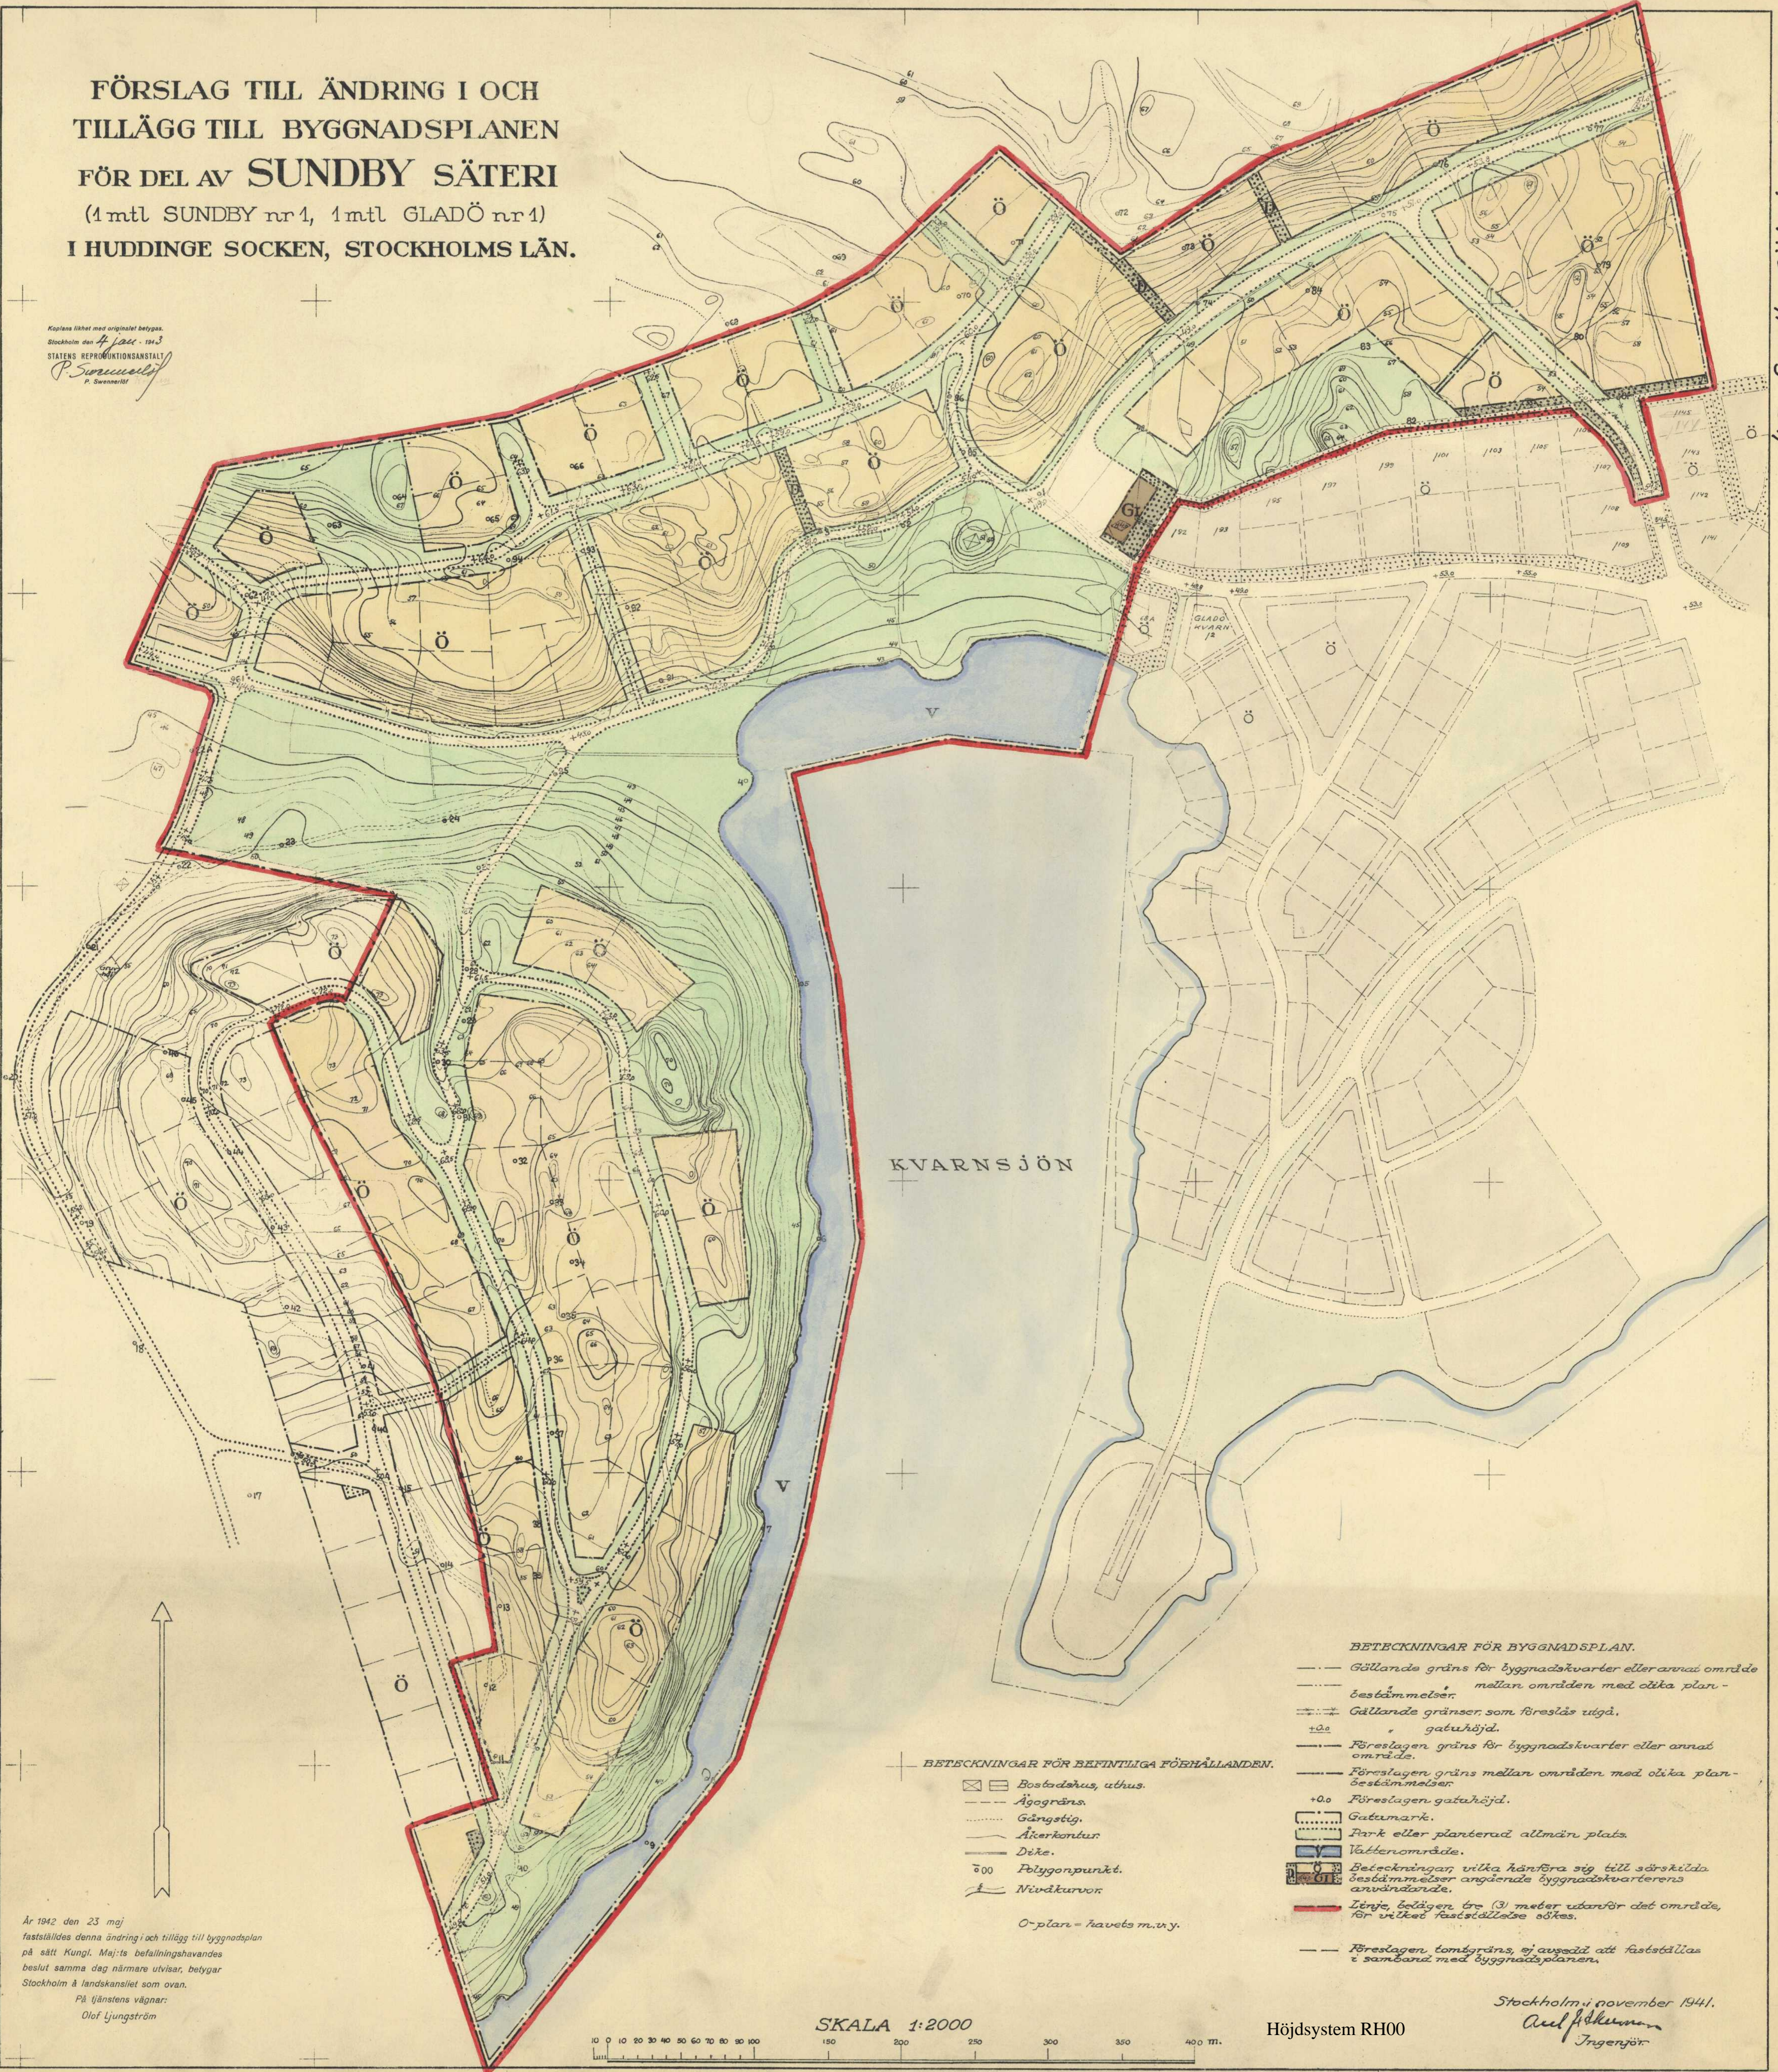

KVARN SJÖN

BETECKNINGAR FÖR BEFINTLIGA FÖRHÅLLANDEN.

- ☒ Bostadshus, uthus.
- Ägogräns.
- ..... Gångstig.
- Äkerkontur
- Dike.
- 00 Polygonpunkt.
- ~ Nivåkurvor


O-plan = havets m.v.y.

BETECKNINGAR FÖR BYGGNADSPLAN.

- Gällande gräns för byggnadskvarter eller annat område mellan områden med olika planbestämmelser.
- Gällande gränser, som föreslås utgå, gatuhöjd.
- +0.0 Föreslagen gräns för byggnadskvarter eller annat område.
- Föreslagen gräns mellan områden med olika planbestämmelser
- +0.0 Föreslagen gatuhöjd.
- ☐ Gatemark.
- ☐ Park eller planterad allmän plats.
- ☐ Vattenområde.
- ☐ Betäckningar vilka hänföra sig till särskilda bestämmelser angående byggnadskvarterens användande.
- Lärje, betägen bro (3) meter utanför det område, för vilket fastställelse sökes.
- Föreslagen tomgräns, ej avsedd att fastställas i samband med byggnadsplanen.

År 1942 den 23 maj fastställdes denna ändring i och tillägg till byggnadsplan på sätt Kungl. Maj:ts befallningshavandes beslut samma dag närmare utvisar, betygat Stockholm & landskansliet som ovan.  
På tjänstens vägnar:  
Olof Ljungström

SKALA 1:2000

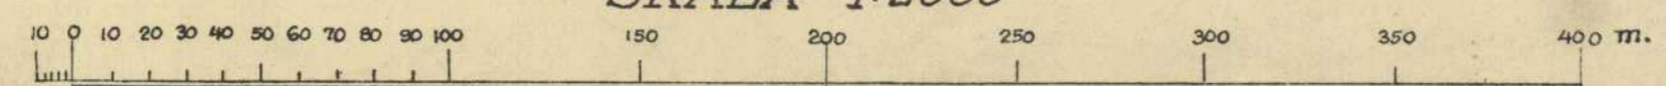

Höjdsystem RH00

Stockholm, i november 1941.  
Aul. J. Skum  
Ingenjör.