

Grundkarta  
 för området  
**Balingsnäs II**  
 i Huddinge kommun  
 upprättad enligt fotogrammetrisk metod  
 och sammanställt år 1959 av  
**Kenny Dagstam**  
 Mättningsman

Tillhör Byggnadsnämndens beslut  
 den 16 nov. 1961 § 9/b) betyggar  
*Silvekef*  
 sekr.

Tillhör Kommunalfullmäktiges beslut  
 den 30/1 1962 betyggar  
*Kerret*  
 sekr.

**FÖRSLAG TILL STADSPLAN**  
 FÖR OMRÅDET  
**BALINGSNÄS II**  
 I HUDDINGE KOMMUN


UPPRÄTTAD I NOVEMBER 1960  
 ARKITEKT DR. ING. ANDREAS CARSTENS

Av 1962 den 3. oktober  
 fastställdes denna stadsplan  
 byggplanens på sätt Kungl. Maj:ts be-  
 fallningshaverens beslut samma dag  
 närmare utvisar: betyggar, Stockholm II  
 landstingsrådet som sekr.  
 På tjänstens vägnar  
*Andreas Carsten*

Av 1962 den 3. oktober  
 fastställdes denna ändringsplan  
 byggplanens på sätt Kungl. Maj:ts be-  
 fallningshaverens beslut samma dag  
 närmare utvisar: betyggar, Stockholm II  
 landstingsrådet som sekr.  
 På tjänstens vägnar

REV. DEN 16 AUGUSTI 1961

- Beteckningar
- Byggnads- och stadsplanering
- Fastighetsgränser
- Staket
- Befintliga byggnader
- Inmätta vägar
- Inmätta sjöer
- Nivåkurvor
- 0.00 Befintlig höjd
- +0.00 förlänt höjd

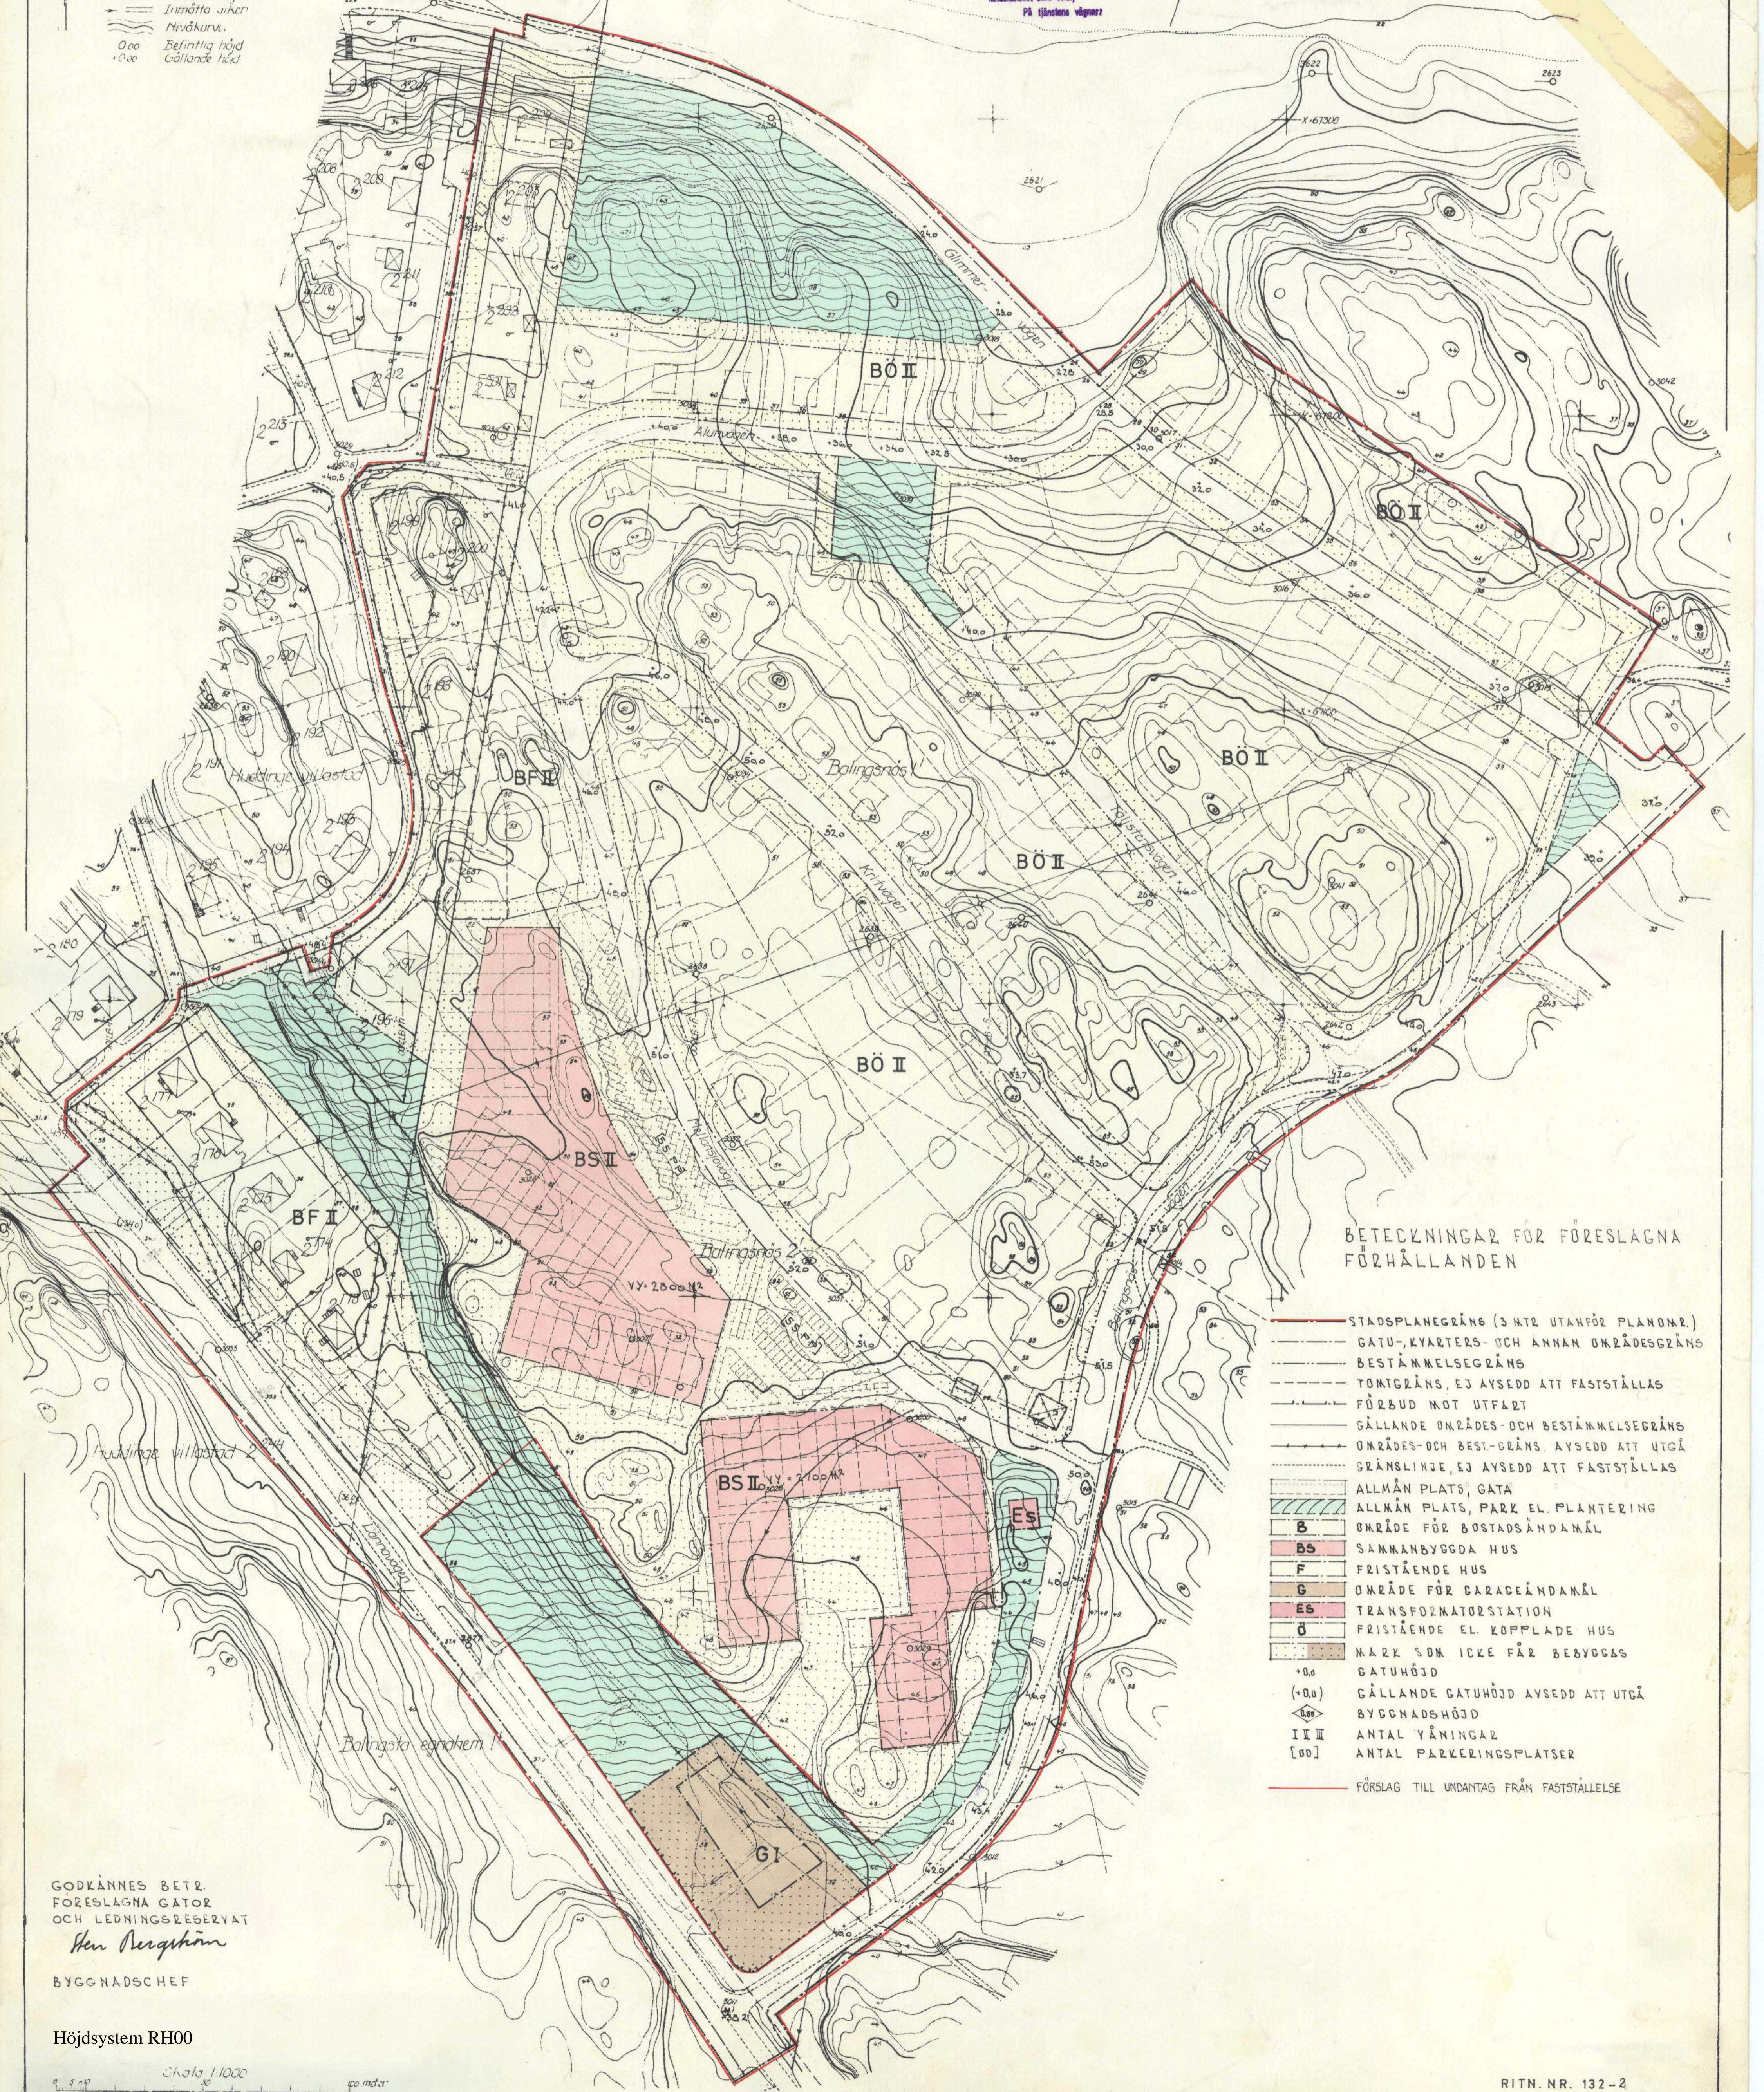

BETECKNINGAR FÖR FÖRESLAGNA FÖRHÅLLANDEN

- STADSPLANEGRÄNS (3 MTR UTÅNFÖR PLANOMR.)
- GATU-, KVARTERS- OCH ANNAN OMRÅDESGRÄNS
- BESTÄMMELSEGRÄNS
- TOMTGRÄNS, EJ AVSEDD ATT FASTSTÄLLAS
- FÖRBUD MOT UTFART
- GÄLLANDE OMRÅDES- OCH BESTÄMMELSEGRÄNS
- OMRÅDES- OCH BEST-GRÄNS, AVSEDD ATT UTGÅ
- GRÄNSLINJE, EJ AVSEDD ATT FASTSTÄLLAS
- ALLMÅN PLATS, GATA
- ALLMÅN PLATS, PARK EL. PLANTERING
- B OMRÅDE FÖR BOSTADSÄNDAMÅL
- BS SAMMANBYGGDA HUS
- F FRISTÅENDE HUS
- G OMRÅDE FÖR GARAGEÄNDAMÅL
- ES TRANSFORMATORSTATION
- Ö FRISTÅENDE EL. KOPPLADE HUS
- MARK SOM ICKE FÅR BEBYGGAS
- +0.00 GATUHÖJD
- (-0.00) GÄLLANDE GATUHÖJD AVSEDD ATT UTGÅ
- <img alt="contour symbol" style="vertical-align: middle;"/> BYGGNADSHÖJD
- I II III ANTAL VÅNINGAR
- [00] ANTAL PARKERINGSPLATSER
- FÖRSLAG TILL UNDANTAG FRÅN FASTSTÄLLELSE

GODKÄNNES BETR.  
 FÖRESLAGNA GATOR  
 OCH LEDNINGSRÖRERYAT  
*Hen Bergström*  
 BYGGNADSCHEF

Höjdsystem RH00

Skala 1:1000  
 0 5 10 20 meter

RITN. NR. 132-2