Kv. Udden m.fl. 10 344 44 c

8-A-12

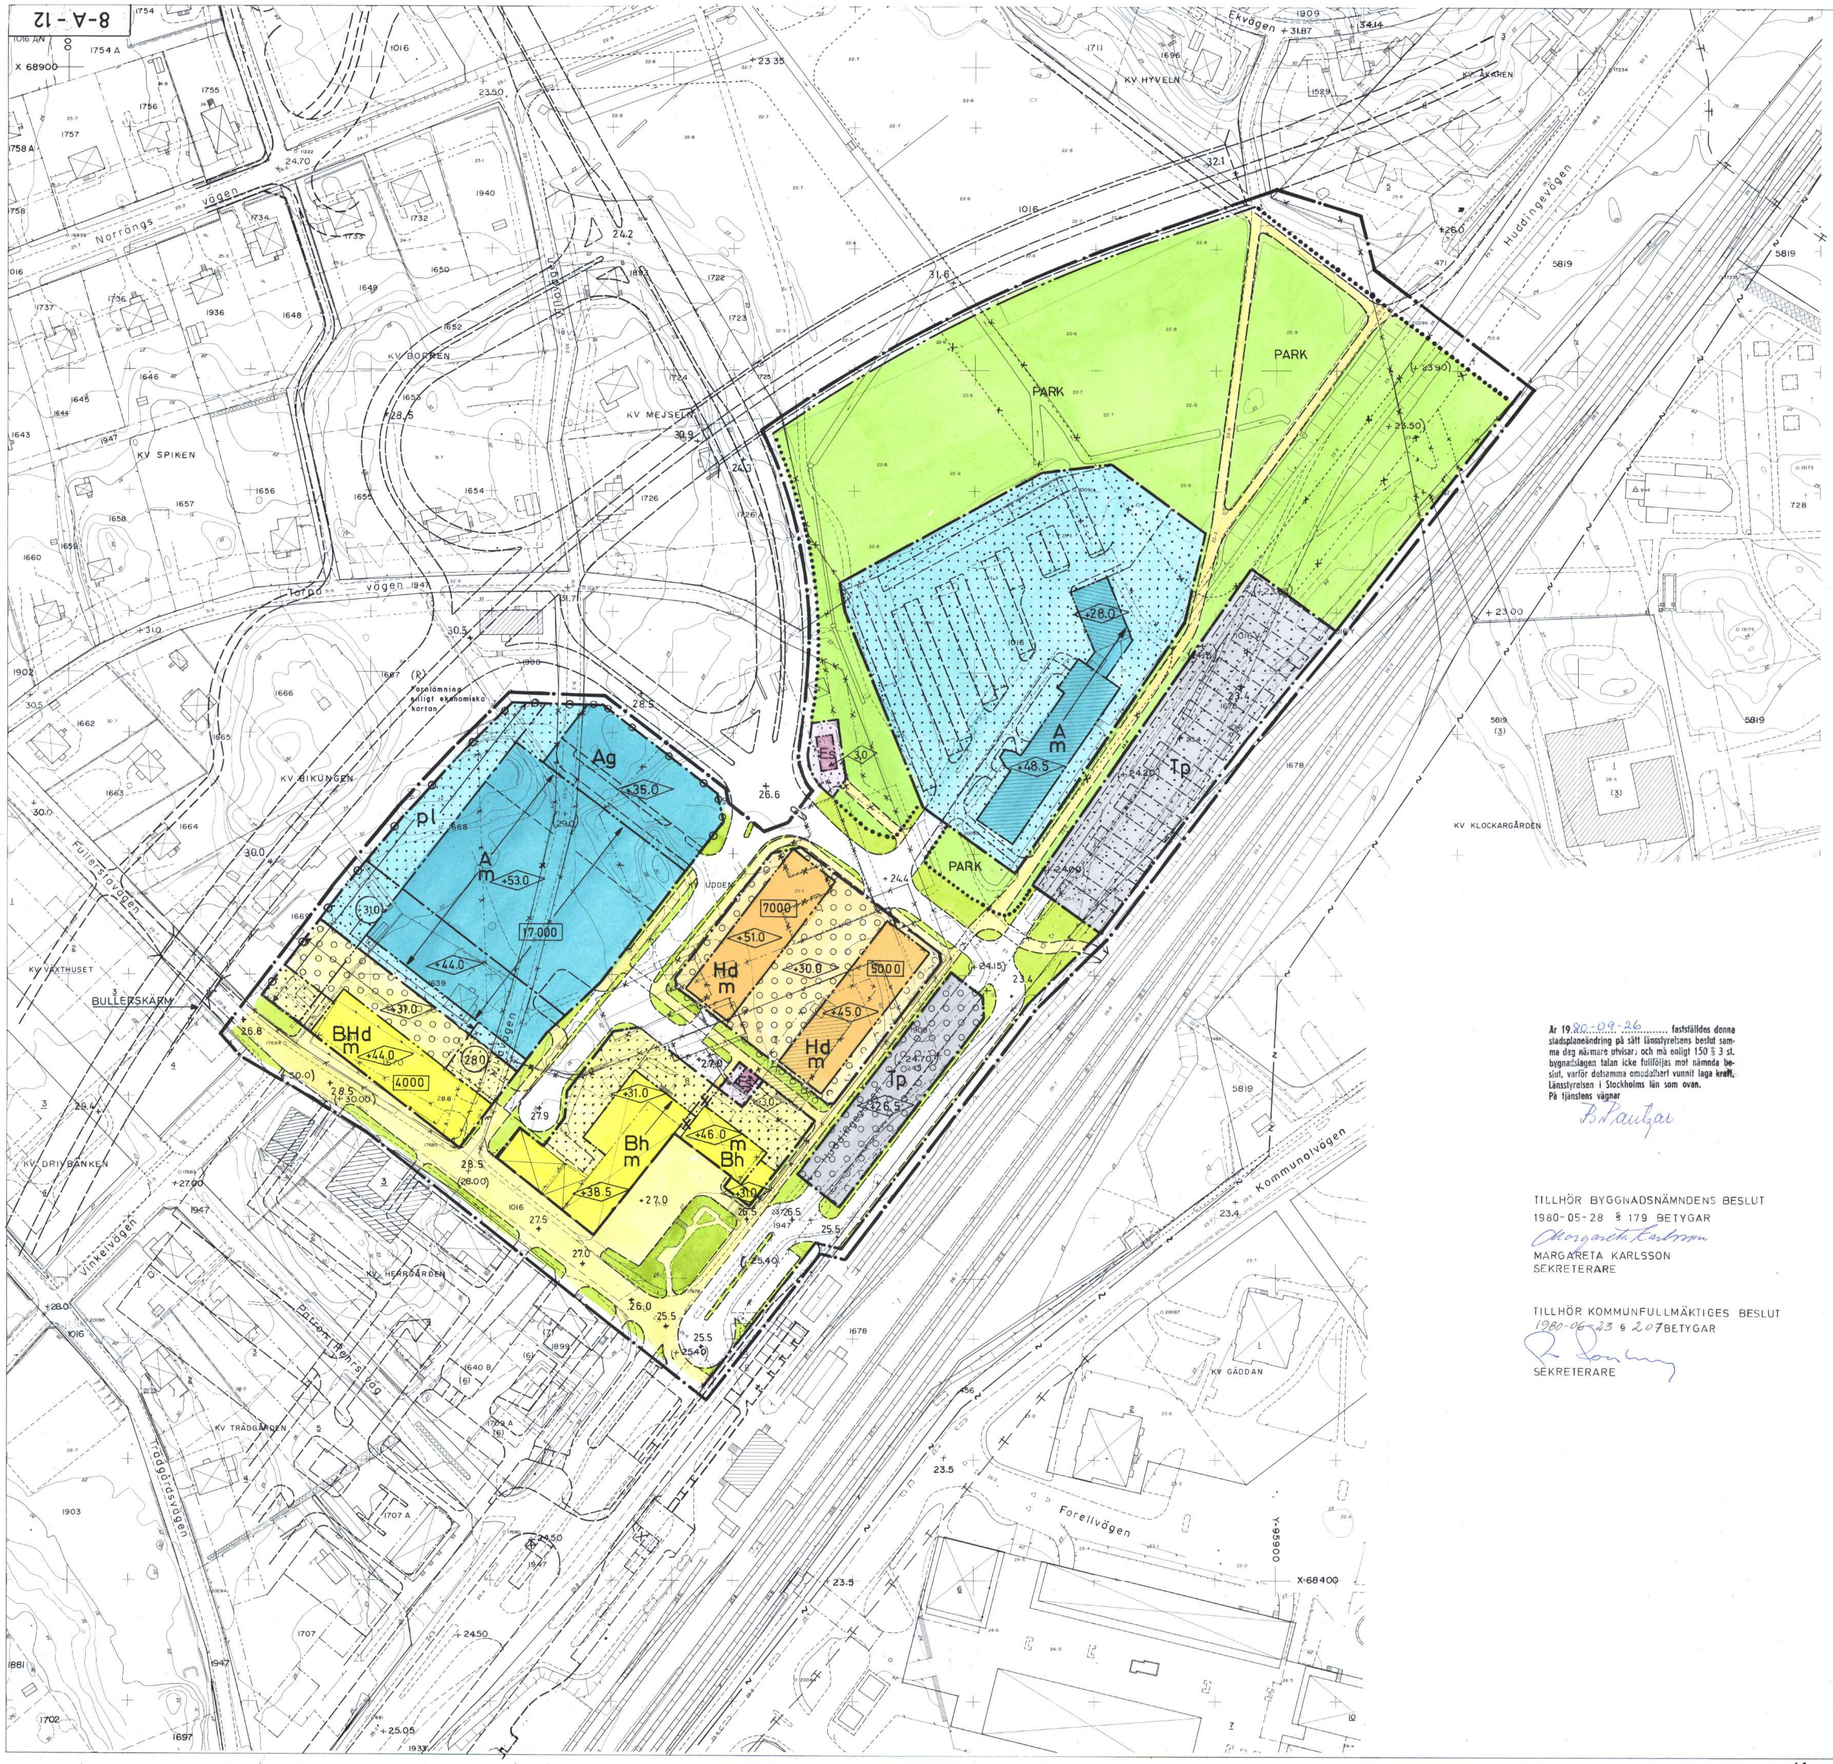

Grundkarta
över

KV. UDDEN M. FL.

inom kommundelen Fullersta i Huddinge kommun
upprättad i september 1977 av

Stadsingenjör

Höjdsystem RH00

Reviderad i maj 1979

Beteckningar:

- Gällande kvarters- eller annan områdesgräns enligt fastställd stadsplan
- Gällande bestämmelsegräns enligt fastställd stadsplan
- Gräns för fastighet
- Annan gräns
- Huvudbyggnad resp. uthus
- Industri- eller verkstadsbyggnad
- Staket
- Häck
- Stenmur
- Stödmur
- Kraftledning
- Järnvägspår
- Väg med resp. utan sidoutrymmen
- Bank
- Skärning
- Dike
- +0.0 Fastställd höjd
- 0.0 Avvägd höjd
- Höjdkurvor
- Polygonpunkt
- Rutnätspunkt
- Beteckning för samma fastighet på ömse sidor av linjen
- Begränsningslinje för ajourförd grundkarta
- R Fornlämning
- Televerkets mellanortskabel i mark
- F F Fjärrvärmeledning i luft

Skala 1:1000

10 5 0 10 20 30 40 50 60 70 80 90 100 M.

BETECKNINGAR TILL FÖRSLAGET

GRÄNSBETECKNINGAR

- LINJE BELÄGEN 3M UTANFÖR DET OMRÅDE FÖRSLAGET AVSER
- GÄLLANDE OMRÅDESGRÄNS AVSEDD ATT BEHÅLLAS
- GÄLLANDE OMRÅSGRÄNS AVSEDD ATT UTGÅ
- GÄLLANDE BESTÄMMELSEGRÄNS AVSEDD ATT UTGÅ
- OMRÅDESGRÄNS
- OMRÅDESGRÄNS FRÅN VILKEN MINDRE AVVIKELSER I VISSA FALL FÅR GÖRAS
- BESTÄMMELSEGRÄNS
- UTFARTSFÖRBUD

OMRÅDESBETECKNINGAR

ALLMÄN PLATS

- GATA ELLER TORG
- PARK PLANTERING, GÅNGVÄG, PARK

BYGGNADSKVARTER

- A ALLMÄNT ÄNDAMÅL
- Ag ALLMÄNT ÄNDAMÅL BILUPPSTÄLLNING
- BHd BOSTÄDER OCH KONTOR
- Bh BOSTÄDER SAMT I VISSA FALL HANDEL MM
- Hd KONTOR

SPECIALOMRÅDEN

- Tp PARKERING PERSONBILAR
- Es TRANSFORMATORSTATION

ÖVRIGA BETECKNINGAR AVSEDDA ATT FASTSTÄLLAS

- pl PLANTERAT SKYDDSOMRÅDE
- MARK SOM INTE FÅR BEBYGGAS
- ÖVERBYGGD GÅRD OCH ANNAN TERASSBYGGNAD
- (+00.0) GÄLLANDE GATUHÖJD AVSEDD ATT UTGÅ
- +00.0 GATUHÖJD
- +00.0 ANNAN MARKHÖJD
- 000 VÅNINGSYTA I M²
- <000> BYGGNADSHÖJD RÄKNAD FRÅN GRUNDKARTANS NOLLPLAN
- <0.0> BYGGNADSHÖJD
- m OMRÅDE DÄR SÄRSKILDA ÅTGÄRDER I FASAD ERFORDRAS MED HÄNSYN TILL TRAFIKBULLER
- x MARK TILLGÄNGLIG FÖR ALLMÄN GÅNGTRAFIK

ILLUSTRATIONER

- ILLUSTRATIONSLINJER

År 19 80-09-26 fastställdes denna stadsplaneändring på sätt länsstyrelsens beslut samma dag närmare utvisar, och må enligt 150 § 3 st. bygnadslagen talan icke fullföljas mot nämnda beslut, varför detsamma omedelbart vunnit laga kraft.
Länsstyrelsen i Stockholms län som ovan.
På tjänstens vägnar

TILLHÖR BYGGNADSNÄMNDENS BESLUT
1980-05-28 § 179 BETYGAR
MARGARETA KARLSSON
SEKRETERARE

TILLHÖR KOMMUNFULLMÄKTIGES BESLUT
1980-06-23 § 207 BETYGAR
SEKRETERARE

FÖRSLAG TILL ÄNDRING AV STADSPLAN FÖR KV UDDEN M FL

INOM FULLERSTA I HUDDINGE KOMMUN
UPPRÄTTAT I JUNI 1979 AV
HUDDINGE STADSBYGGNADSKONTOR

JAN HENRIK HEDLUND
STADSBYGGNADSDIREKTÖR

SÖREN TORSTENDAHL
PLANARKITEKT

REVIDERAD I MARS 1980

8-A-12

Kv. Udden m.fl. 10344 44 c G/3 SJ.