

FÖRSLAG
TILL ÄNDRING AV STADSPLAN
FÖR DEL AV BALINGSNÄS II
BALINGSNÄS IV

I HUDDINGE KOMMUN
UPPRÄTTAT I JANUARI 1964

Einar Mörner
ARKITEKT SÄR


Hans S. Amund
T.F. STADSPLANING

Tillhör byggnadsnämndens beslut den 4 mars 1964,
§ 165, betygat

Einar Mörner
Sekreterare

1964. Amund, Hans
Tillhör byggnadsnämndens beslut den 4 mars 1964,
§ 165, betygat. Detta betygat är utgivet på ett exemplar till byggnadsnämndens kansli, ett exemplar till kommunstyrelsens kansli, ett exemplar till kommunens arkiv och ett exemplar till kommunens bibliotek.


Balingsnäs

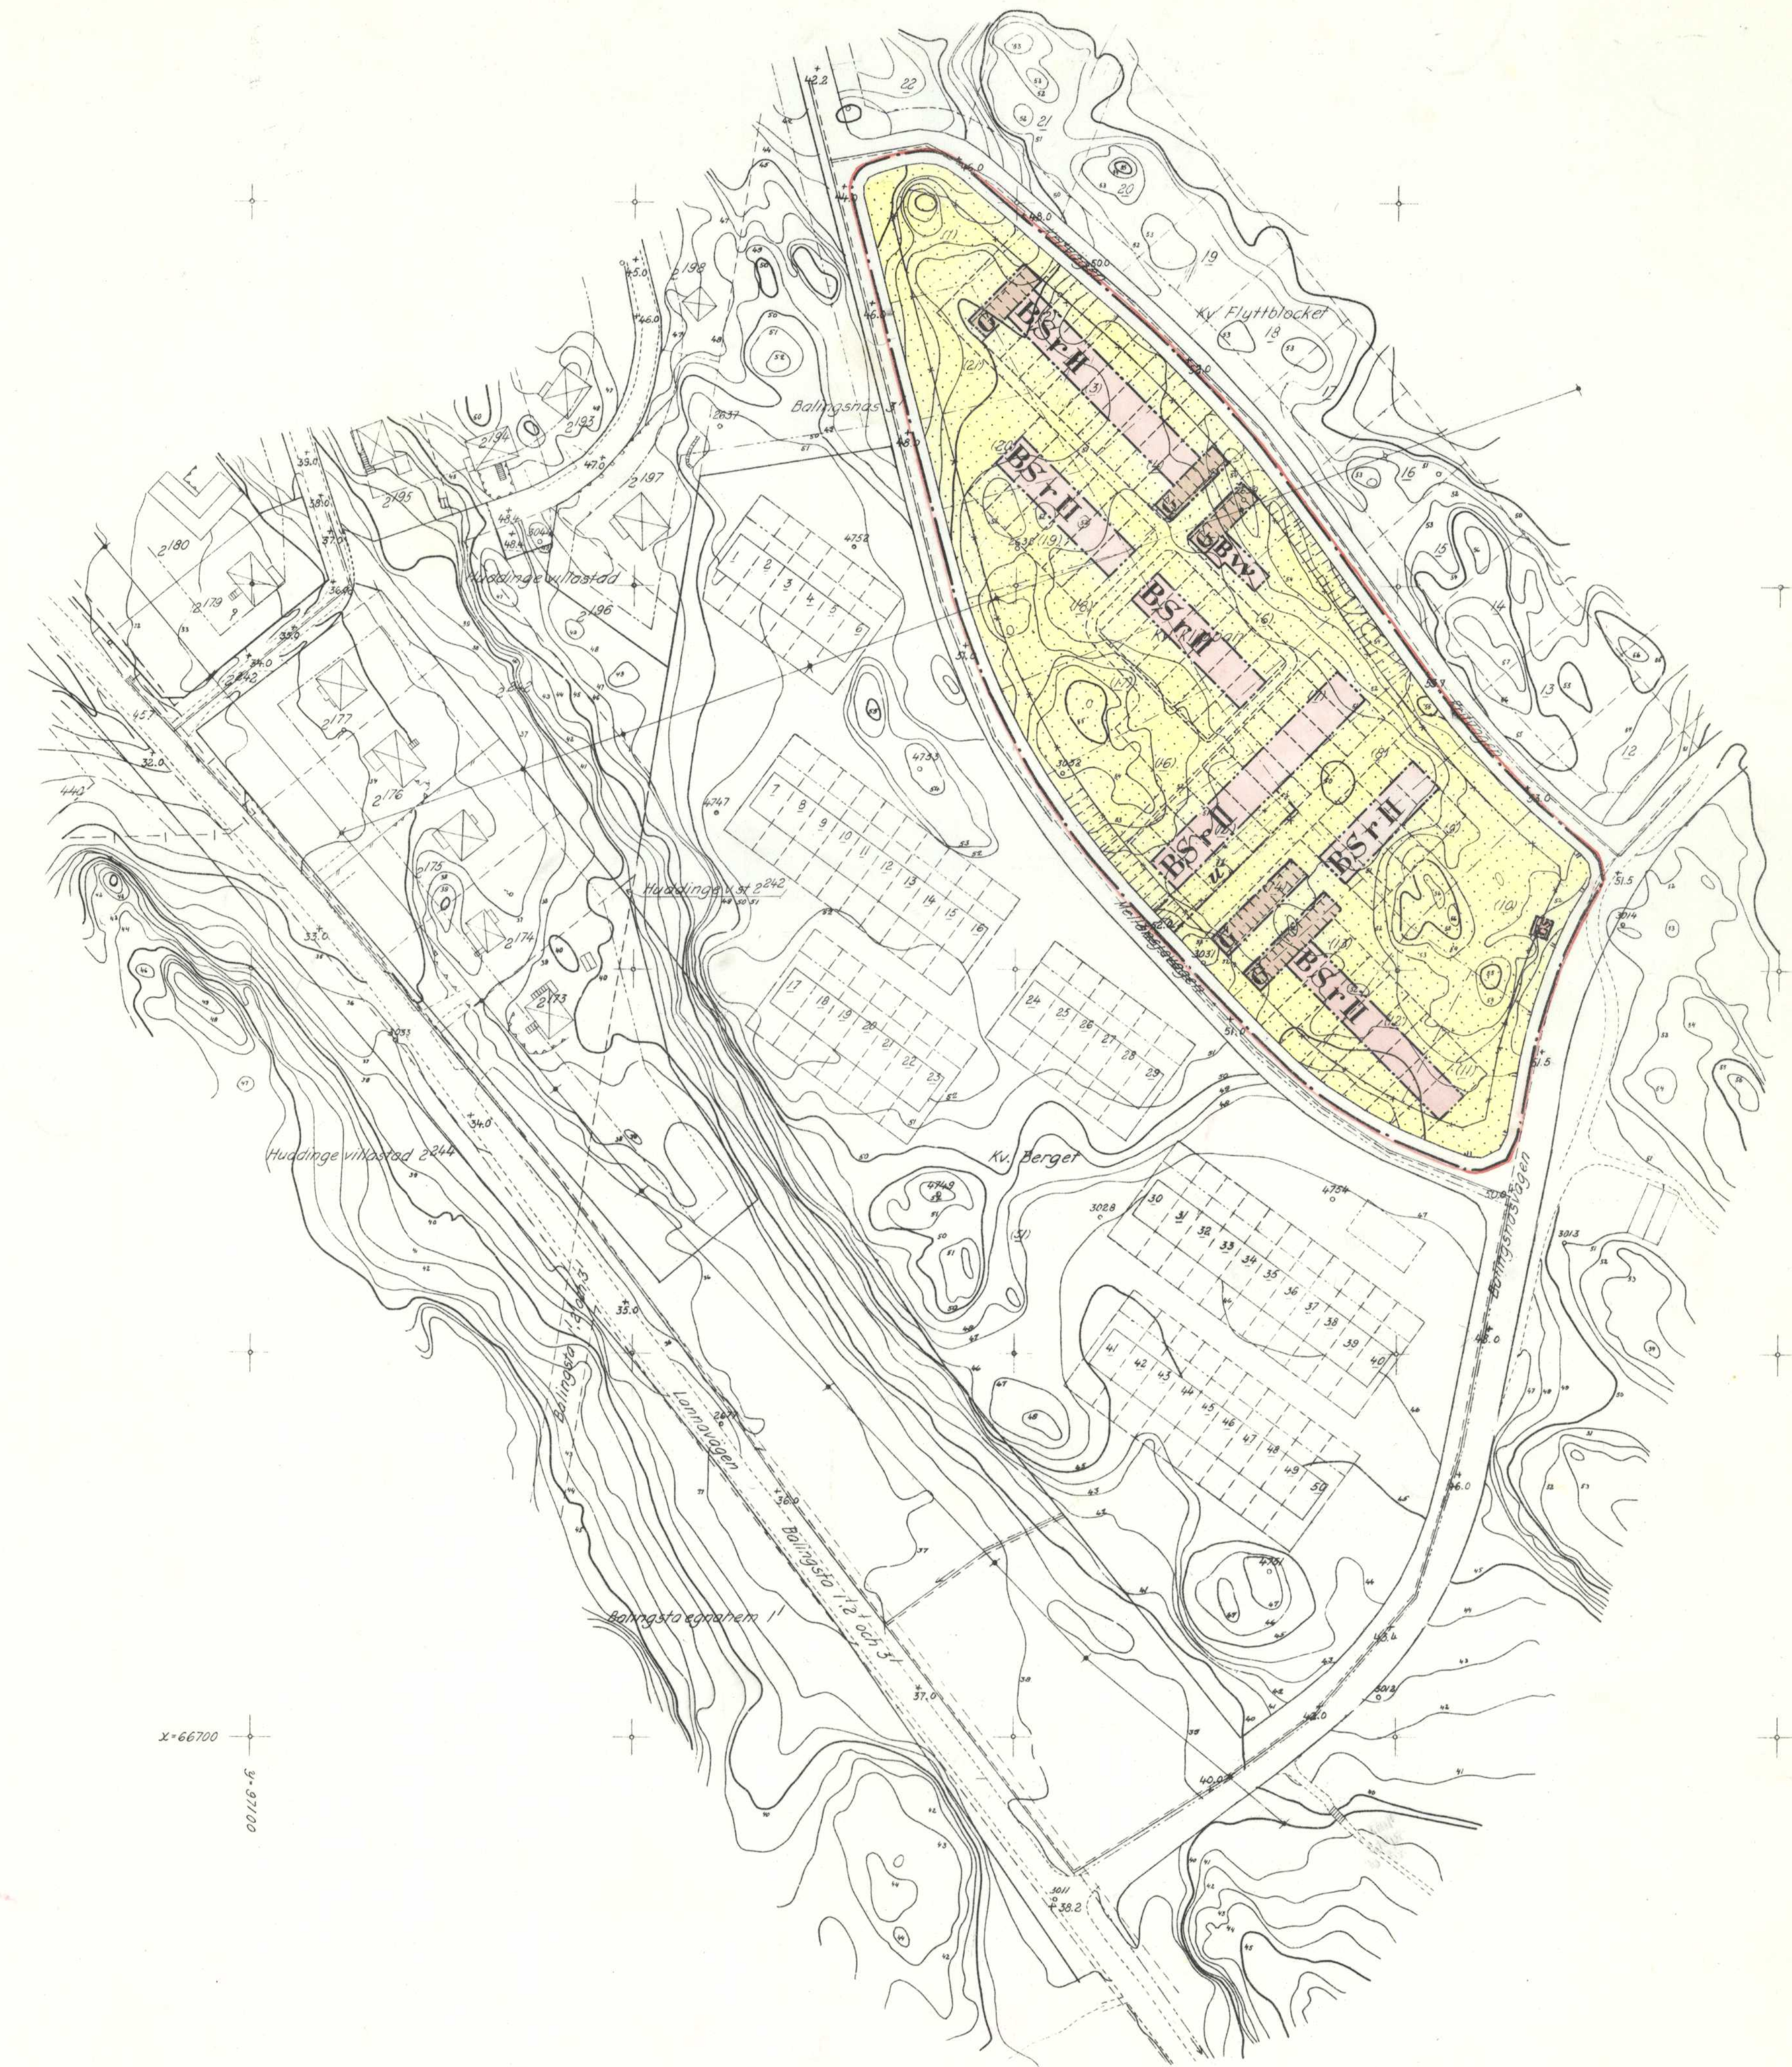

Grundkarta
till förslag till ändring av
stadsplanen för del av området
Balingsnäs II
i Huddinge kommun
upprättat i november 1963 av
Harry Dagstam
Näringsman

- Beteckningar:**
- Gällande kvartersgräns
 - - - Gällande bestämmelsegräns
 - Fastighetsgräns
 - Häck resp. staket
 - - - Inmätta vägbanor
 - ☒ Befintliga byggnader
 - - - Vattenledning
 - - - Avloppsledning
 - - - Dagvattenledning
 - - - Gräns för administrativt bildad tomt

- Beteckningar:**
- Linje belägen 3 m utanför det område förslaget avser
 - Gällande områdesgräns
 - - - Bestämmelsegräns
 - - - Illustrationslinje ej avsedd att fastställas
 - - - Särskild områdesgräns (utfartsförbud)
 - - - Gällande områdes- och bestämmelsegräns avsedd att utgå
 - BSr Område för bostadsändamål, radhus
 - BSw Område för värmecentral
 - IG Område för garageändamål
 - BS Område för transformatorstation
 - Område som ej får bebyggas
 - II Mark tillgänglig för underjordiska ledningar
 - II Antal våningar
 - +0.00 Gällande garuhöjd

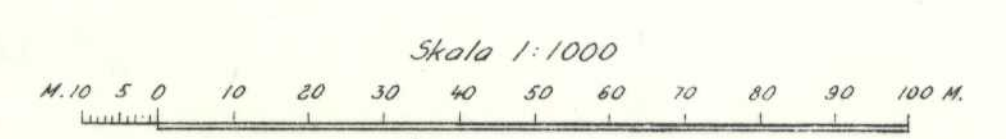

Höjdsystem RH00

Balingsnäs IV