

Förslag
till tomtindelning av
Kv. Strömmingen

i Huddinge kommun
upprättat i nov 1963 av


Einar Lindberg
(Einar Lindberg)
Mättningsman.

År 1964 den 14 april fastställdes denna tomtindelning på sitt kasserevisörens resolution samma dag närvarande och på enligt 130 § 3 st. byggnadslagen talan icke åberopades mot nämnda beslut, varför dessamma omedelbart vunnit laga kraft, betygas; Stockholm 4 landskansliet som ovan.
På tjänstens vägnar:


Bo Gunnarsson

Tillhör byggnadsnämndens i Huddinge kommun protokoll den 14/2 1964, § 74 betygas.

Einar Sillén
Byggnadsnämndens sek.

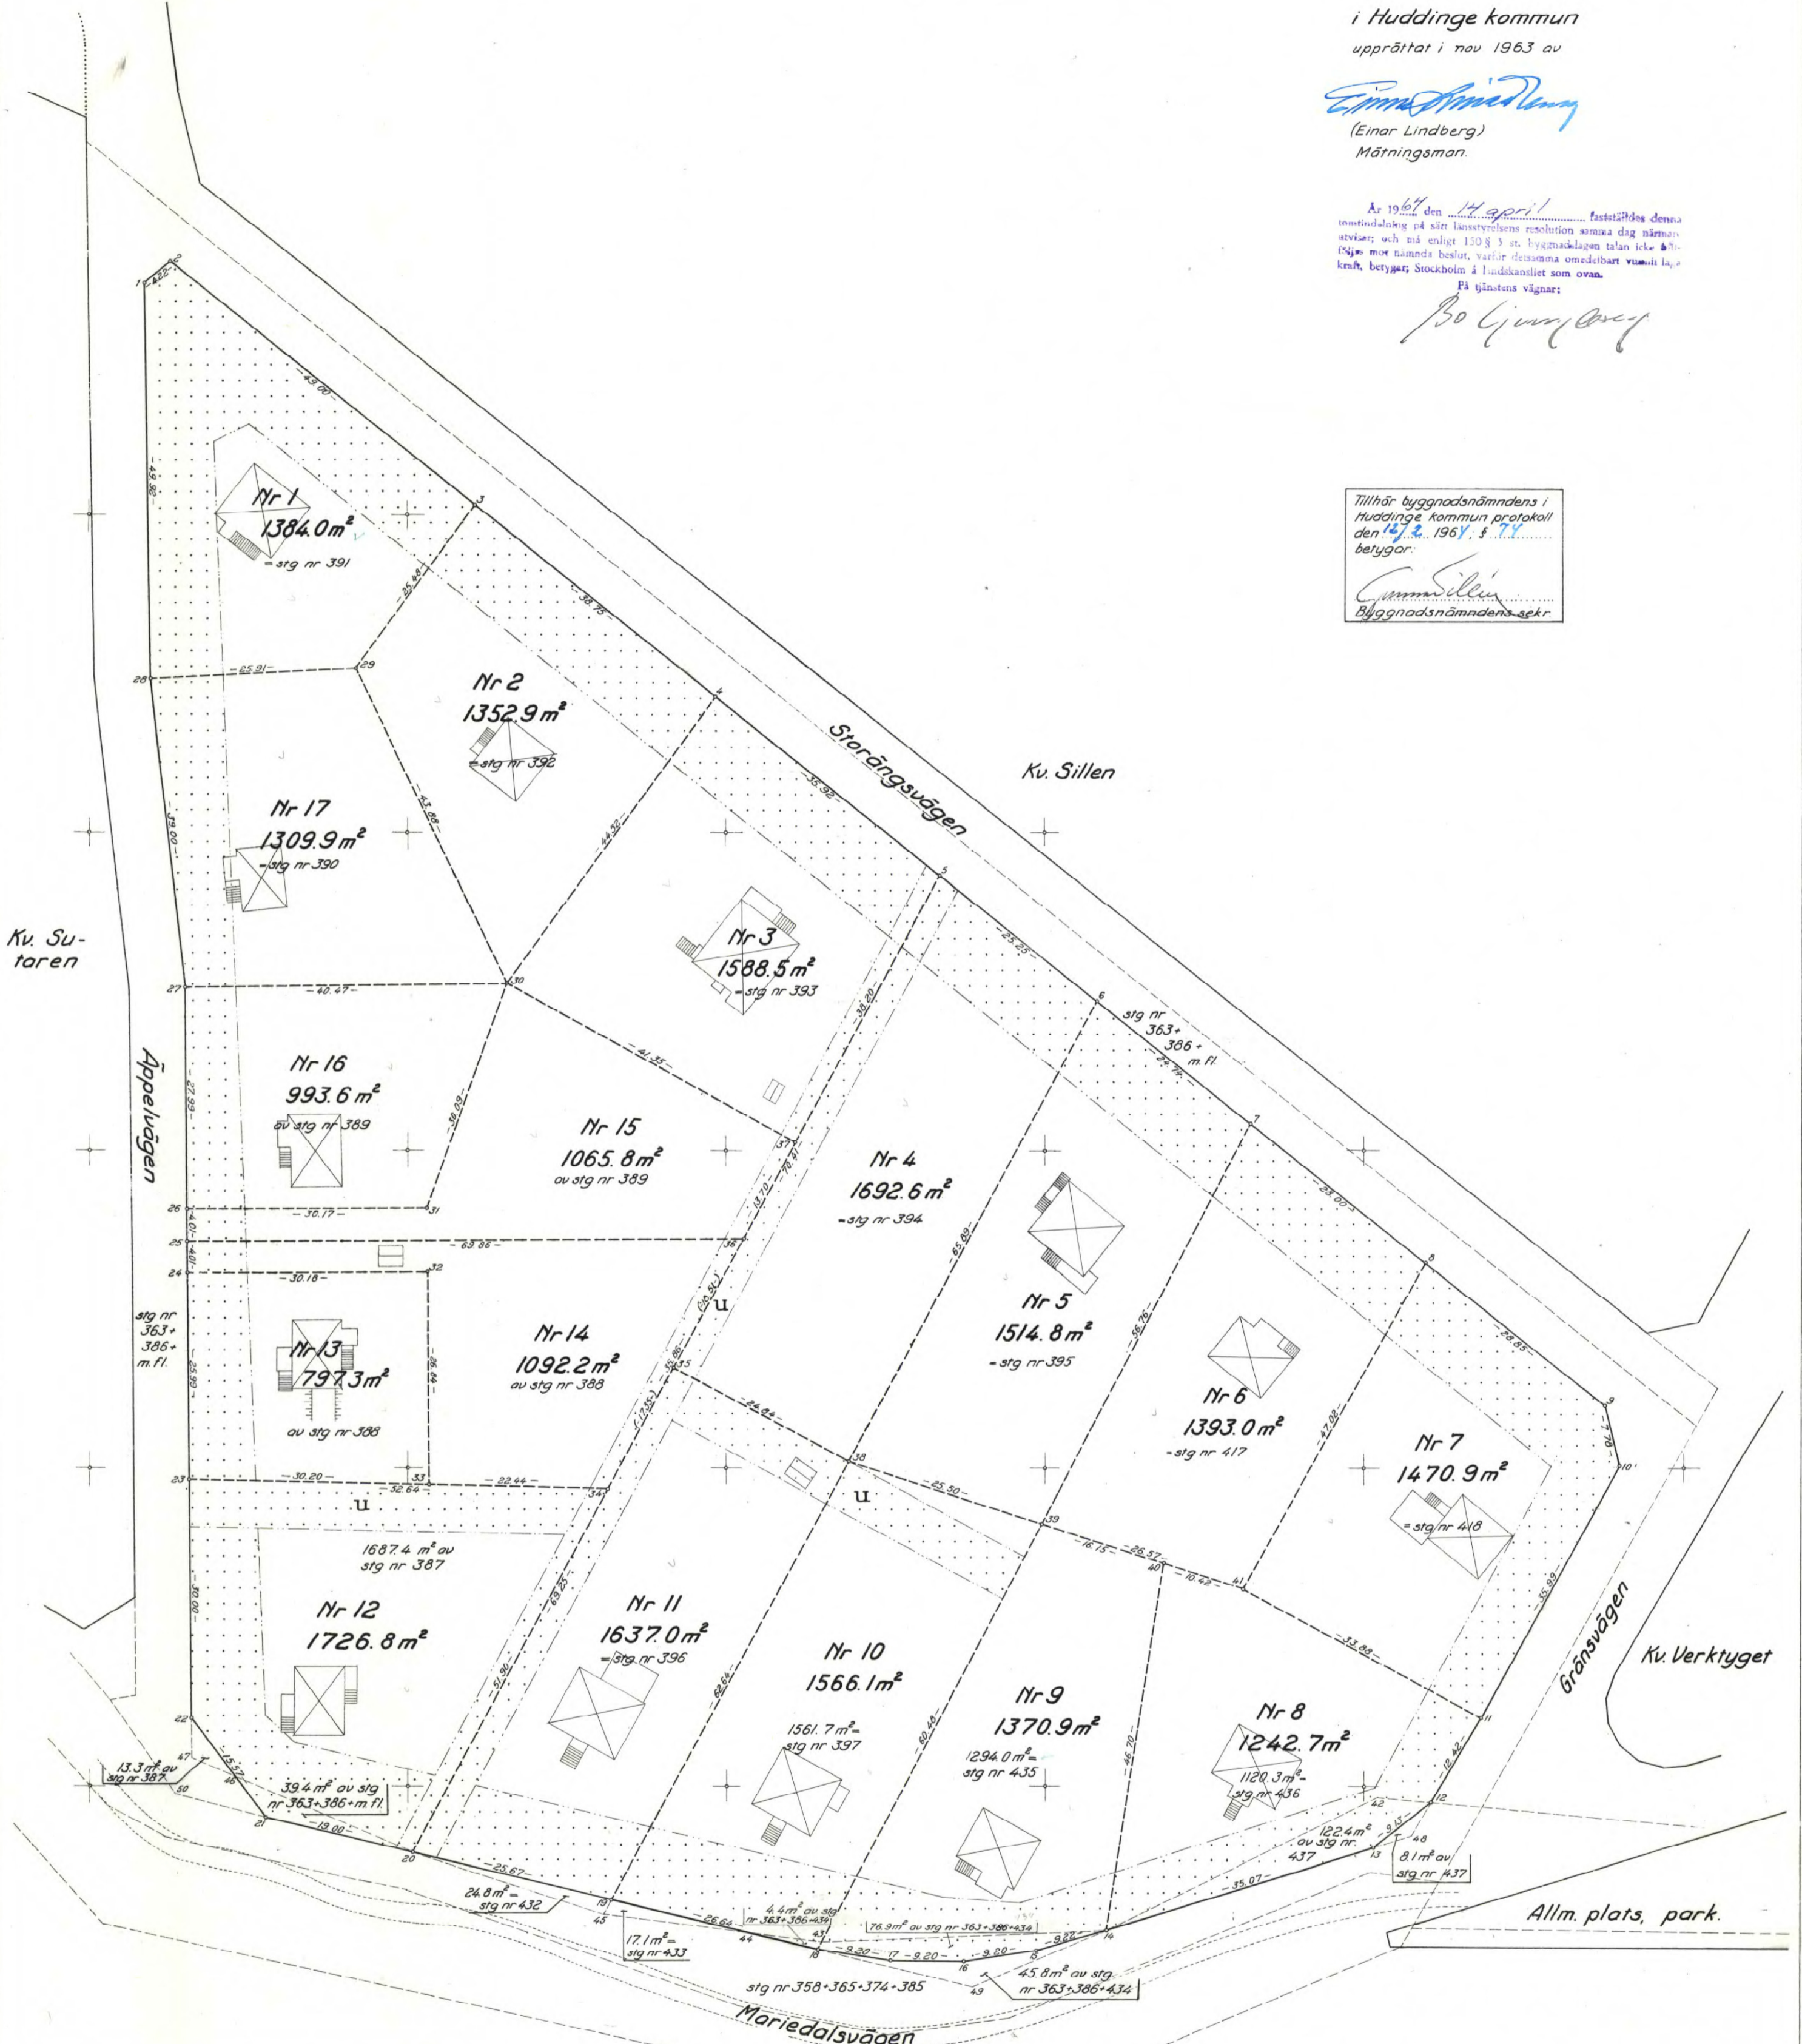

| Nr | x | y | Nr | x | y | Nr | x | y |
|----|----------|----------|----|----------|----------|----|----------|----------|
| 1 | 67549.22 | 96207.02 | 18 | 67339.48 | 96291.48 | 35 | 67412.64 | 96273.42 |
| 2 | 551.94 | 210.24 | 19 | 345.68 | 265.57 | 36 | 428.94 | 282.19 |
| 3 | 521.31 | 248.49 | 20 | 351.66 | 240.61 | 37 | 441.00 | 288.68 |
| 4 | 497.09 | 278.74 | 21 | 356.08 | 222.13 | 38 | 400.83 | 295.27 |
| 5 | 474.64 | 306.78 | 22 | 368.55 | 212.81 | 39 | 393.05 | 319.55 |
| 6 | 458.85 | 326.49 | 23 | 398.55 | 212.57 | 40 | 388.03 | 334.90 |
| 7 | 443.38 | 345.80 | 24 | 424.54 | 212.33 | 41 | 384.79 | 344.00 |
| 8 | 425.88 | 367.66 | 25 | 428.55 | 212.33 | 42 | 358.52 | 361.66 |
| 9 | 407.85 | 390.18 | 26 | 432.56 | 212.33 | 43 | 340.37 | 291.94 |
| 10 | 400.27 | 391.95 | 27 | 460.55 | 212.07 | 44 | 341.56 | 282.79 |
| 11 | 368.72 | 374.63 | 28 | 499.30 | 207.69 | 45 | 343.92 | 264.62 |
| 12 | 357.96 | 368.39 | 29 | 500.66 | 233.56 | 46 | 361.27 | 218.25 |
| 13 | 352.32 | 361.21 | 30 | 461.10 | 252.54 | 47 | 363.59 | 212.85 |
| 14 | 341.88 | 327.73 | 31 | 432.73 | 242.50 | 48 | 353.81 | 365.98 |
| 15 | 339.32 | 318.87 | 32 | 424.71 | 242.51 | 49 | 334.85 | 310.83 |
| 16 | 337.97 | 309.77 | 33 | 397.87 | 242.76 | 50 | 358.82 | 210.70 |
| 17 | 338.03 | 300.57 | 34 | 397.36 | 265.20 | | | |

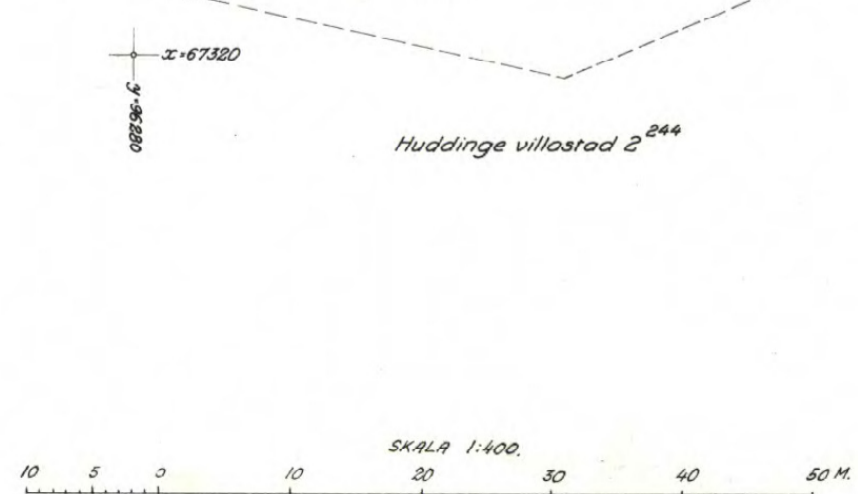

- Beteckningar:**
- Fastställd kvartersgräns
 - - - Fastighetsgräns
 - - - Föreslagen tomtgräns
 - - - Gräns mellan områden med olika stadsplanebestämmelser
 - Mark, som ej för bebyggas