

FÖRSLAG TILL STADSPLAN FÖR DEL AV BALINGSNÄS,

**BALINGSNÄS VI**

I HUDDINGE KOMMUN

UPPRÄTTAT I JULI 1965

*Niels Lund-Hansen*  
*Niels Lund-Hansen*

NIELS LUND-HANSEN, ARKITEKT MAA

*17 Mars*  
 Fastställt denna Balingsnäs stadsplan  
 utgående på sätt Kungl. Maj:ts be-  
 fallningshörens beslut samma dag  
 vidare utmär, bestyr, Stockholms län  
 verkställs om man,  
 På Östman vägnar  
*E. Östman*

TILLHÖR BYGGNADSNÄMNDENS BESLUT DEN 3 NOVEMBER 1965  
 § 1050 BETYGAR

TILLHÖR KOMMUNALFÖRVALTNINGENS BESLUT DEN 20 JUNI 1966 § 105.  
 SEKRETERARE





Grundkarta  
 över del av  
**Balingsnäs**  
 (Balingsnäs VII)  
 i Huddinge kommun, Stockholms län  
 upprättad i mars 1965 av  
*Kjell Dagstam*  
 Mättningsman

- Beteckningar**
- Kvarteregräns
  - Fastighetsgräns
  - Befintliga byggnader
  - Innertill vägbanor
  - Bestämnelsegräns
  - Dike
  - Nivåkurvor
  - Vatten- och avloppsledning
  - 0.00 Befintlig höjd
  - +0.00 Gällande höjd
  - Dagvattenledning

Höjdsystem RH00

Skala 1:1000

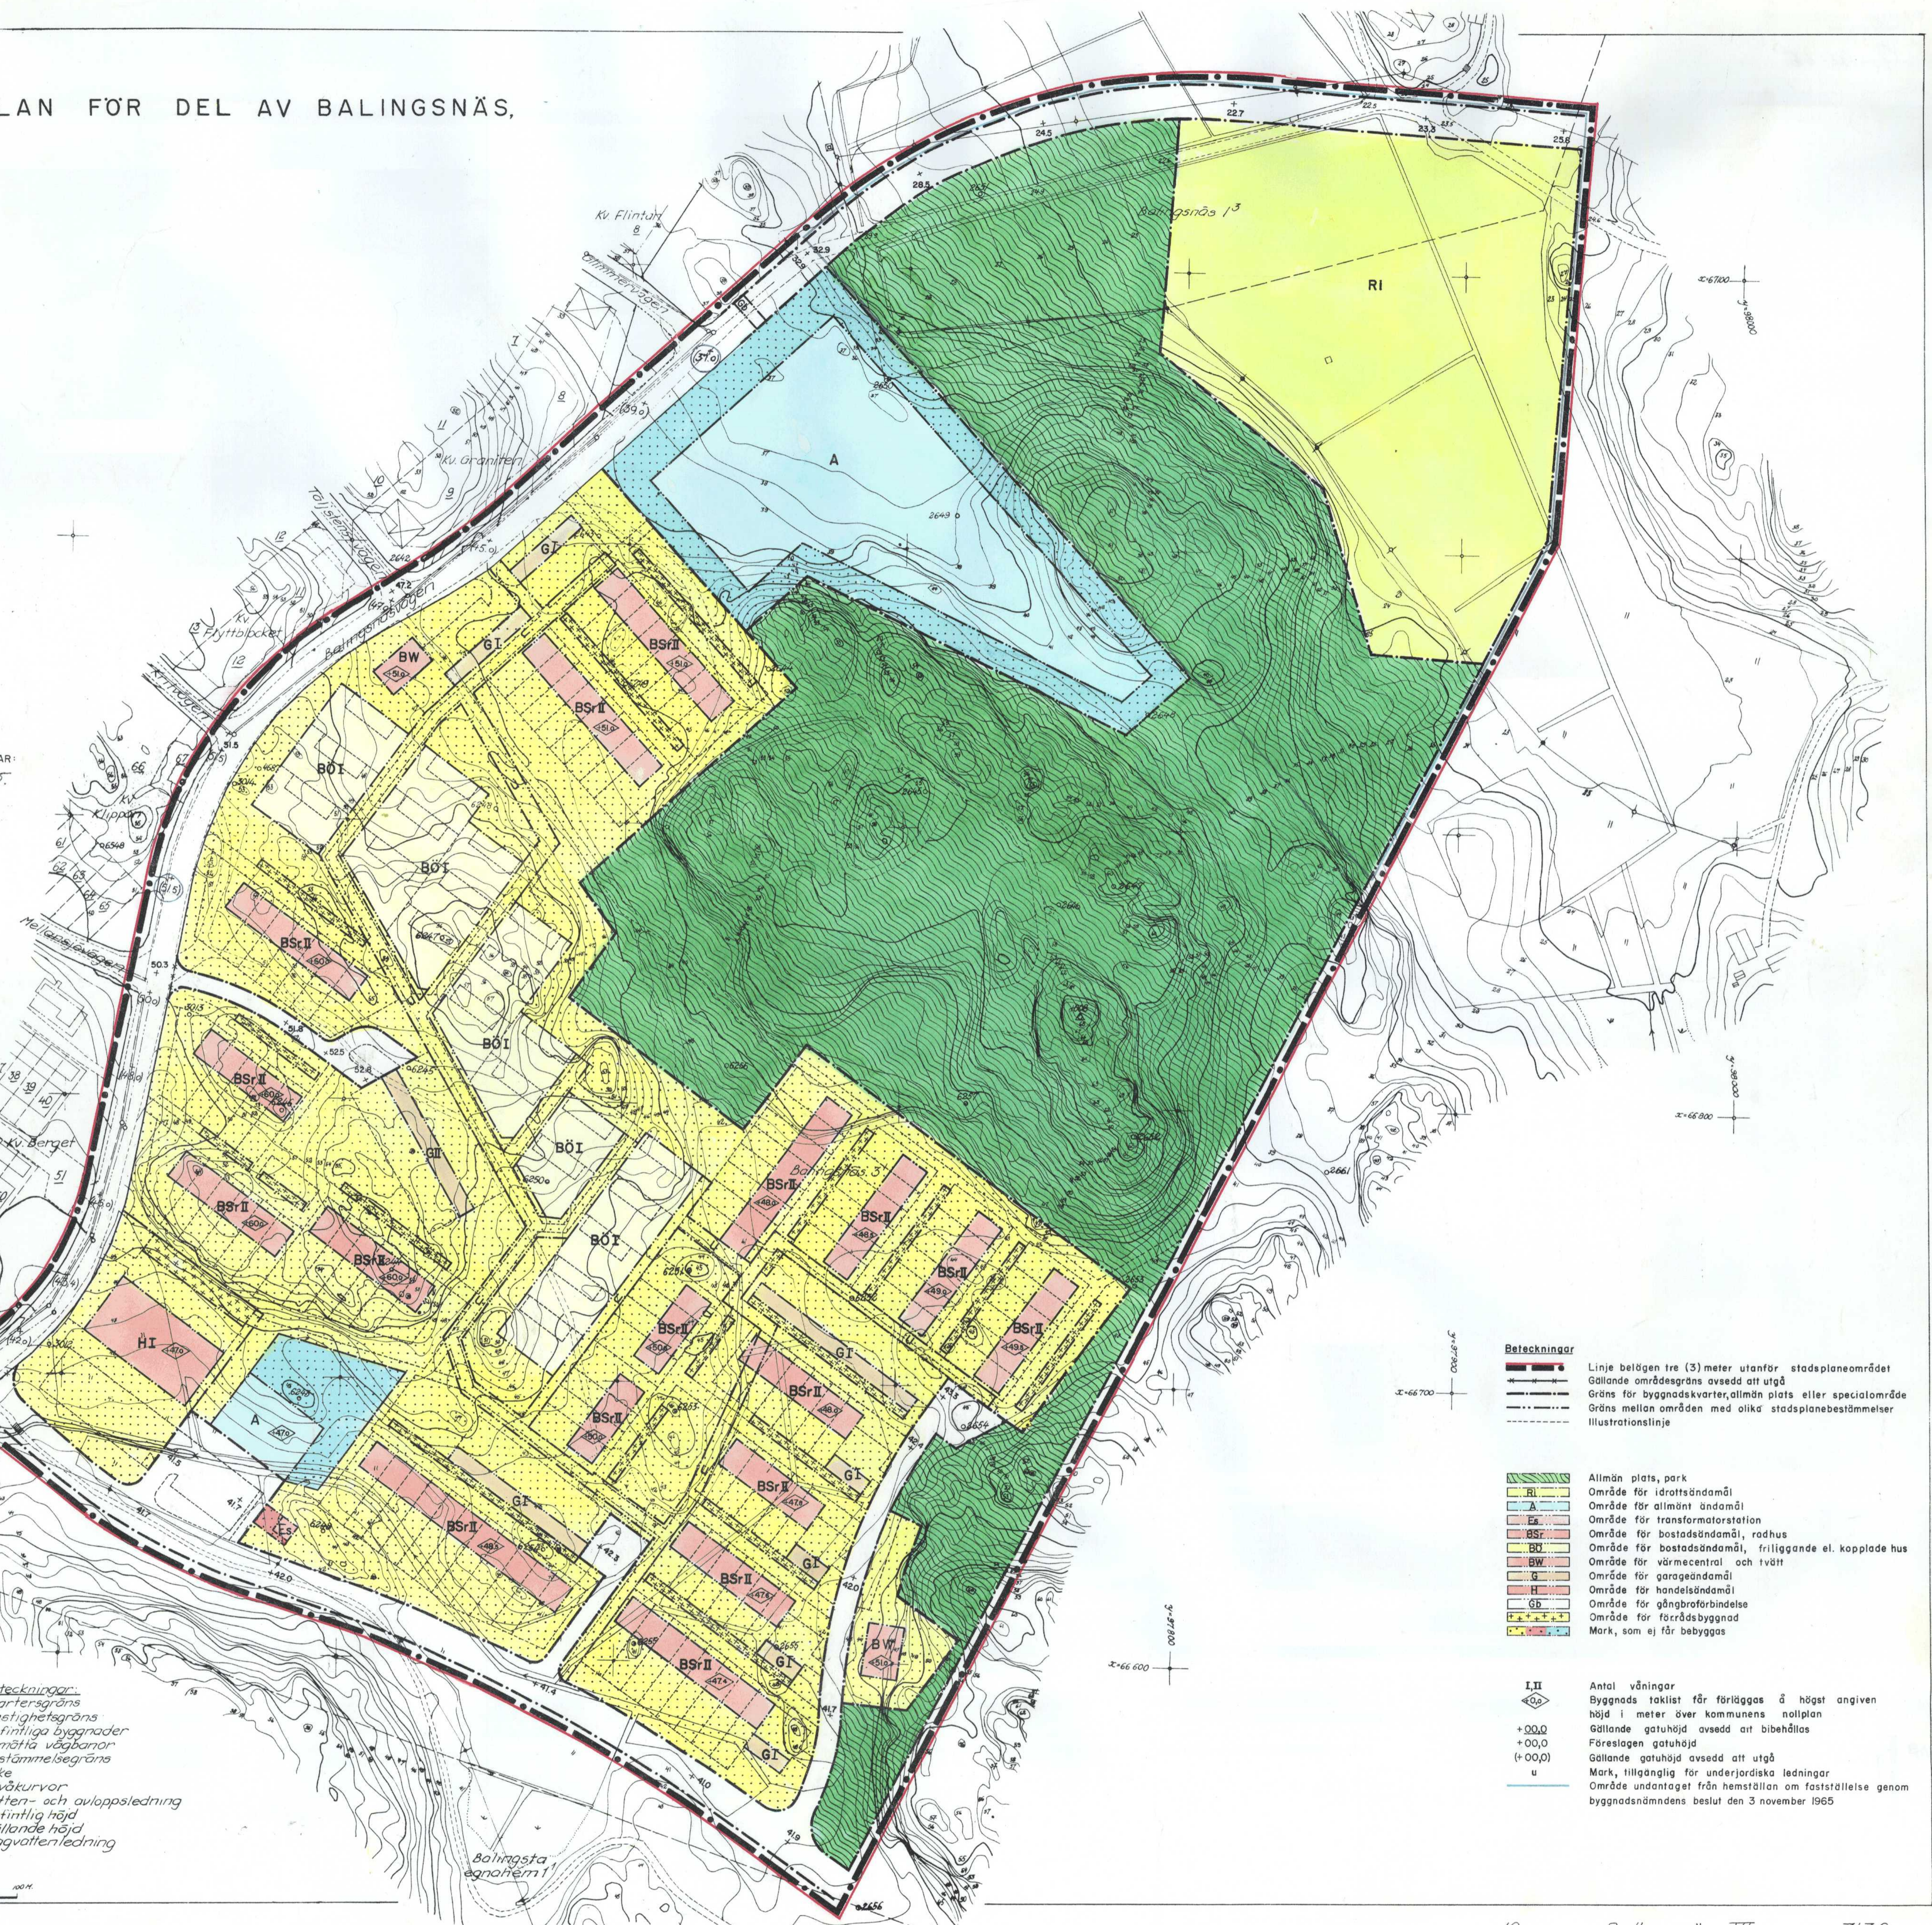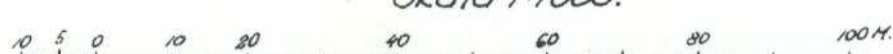

- Beteckningar**
- Linje belägen tre (3) meter utanför stadsplaneområdet
  - Gällande områdesgräns avsedd att utgå
  - Gräns för byggnadskvartier, allmän plats eller specialområde
  - Gräns mellan områden med olika stadsplanebestämmelser
  - Illustrationslinje
- Allmän plats, park**
- RI Område för idrottsändamål
  - A Område för allmänt ändamål
  - Es Område för transformatorstation
  - BSr Område för bostadsändamål, radhus
  - Bf Område för bostadsändamål, friliggande el. kopplade hus
  - BW Område för värmecentral och tvätt
  - G Område för garageändamål
  - H Område för handelsändamål
  - GB Område för gångbroförbindelse
  - F Område för förrådsbyggnad
  - Mark, som ej får bebyggas
- II**
- Antal våningar
  - Byggnads takhöjd för förläggas å höget angiven höjd i meter över kommunens nollplan
  - Gällande gatuhöjd avsedd att bibehållas
  - Färeslagen gatuhöjd
  - Gällande gatuhöjd avsedd att utgå
  - Mark, tillgänglig för underjordiska ledningar
  - Område undantaget från hemställan om fastställelse genom byggnadsnämndens beslut den 3 november 1965